


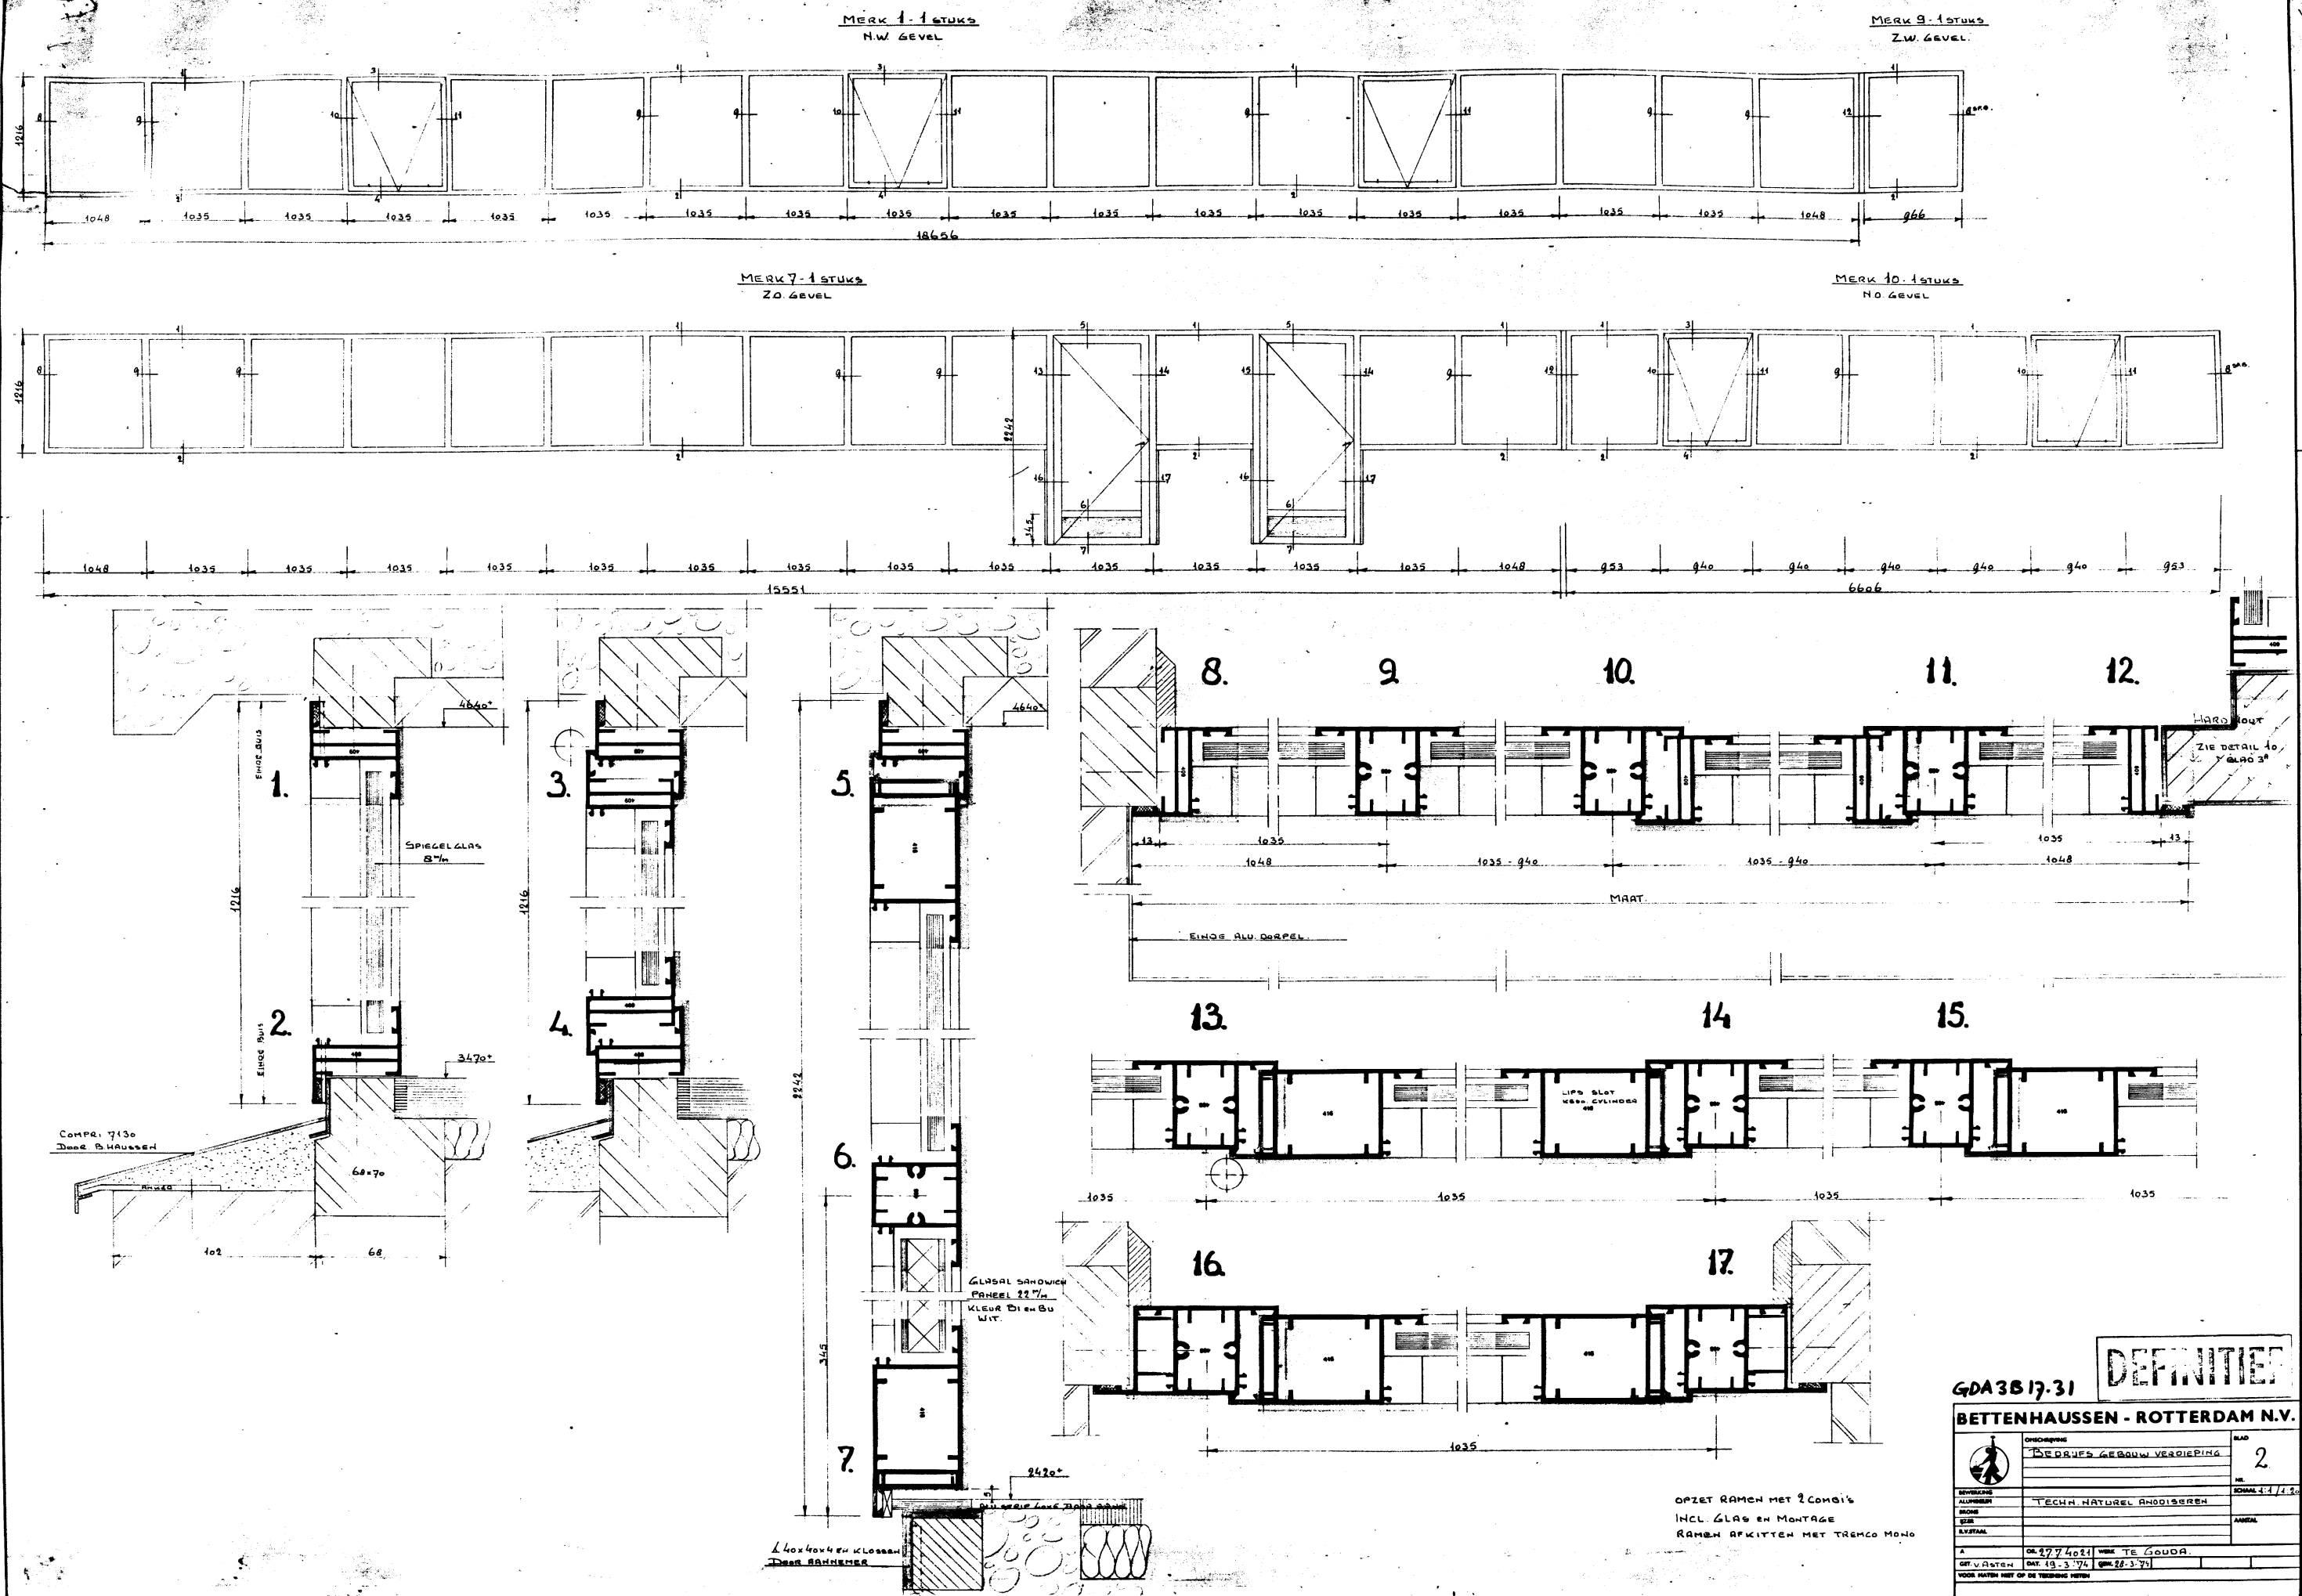

DEFINITION

GDA3B17.31

BETTENHAUSSEN - ROTTERDAM N.V.

	ONDERZOEK	BLAD	
	BEOORDELT GEBOUW VERBODING		2
			NR.
			SCHAKEL 1:1 (1:50)
BEWERKING	TECHN. NATUREL ANODISEREN		
ALFABETISCH			
LEZEN			ANMELD.
SLUITAAL			
A	OL. 27.7.4024	WEEK TE GOUDA.	
GET. V. ASTRON	DAT. 19.3.74	GEN. 28-3.74	
VOOR KATHEN NIET OP DE VERBODING PARTIJEN			