




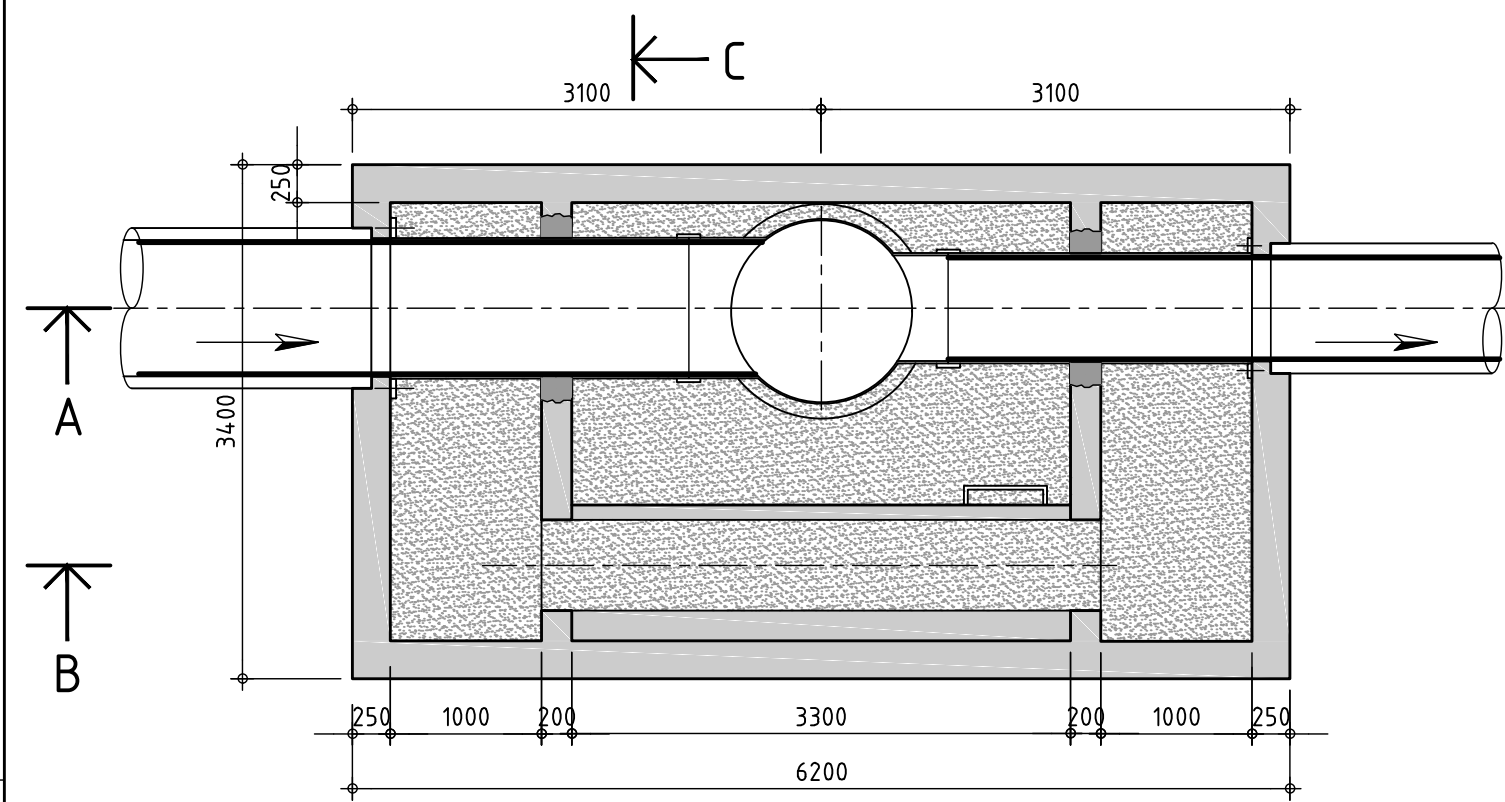


BOVENAANZICHT -3400 NAP

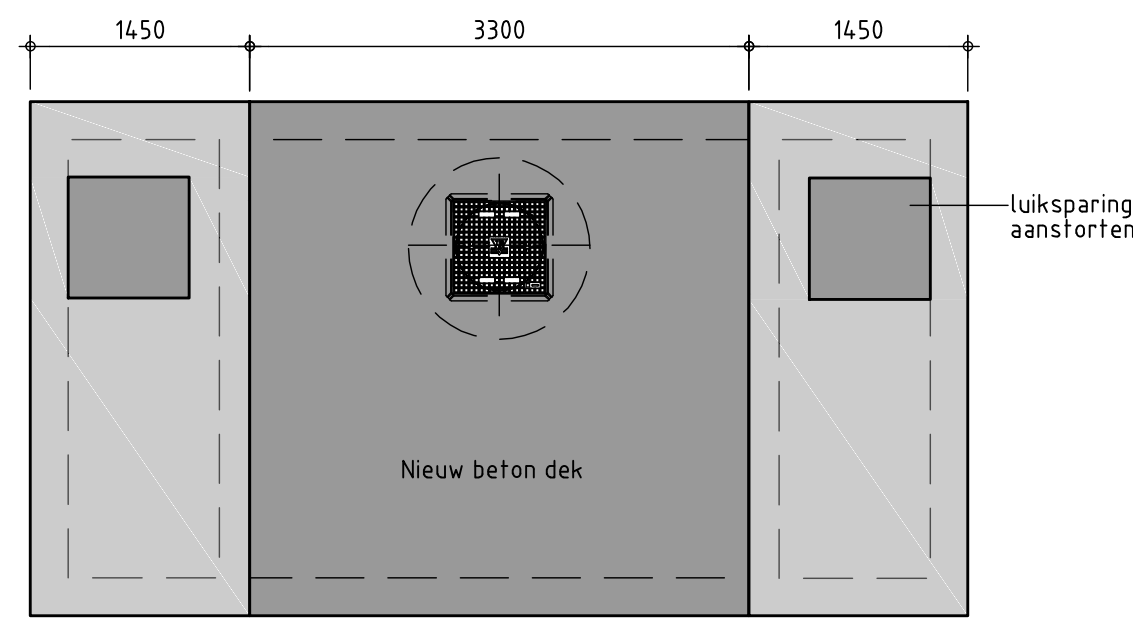


BOVENAANZICHT MAAIVELD

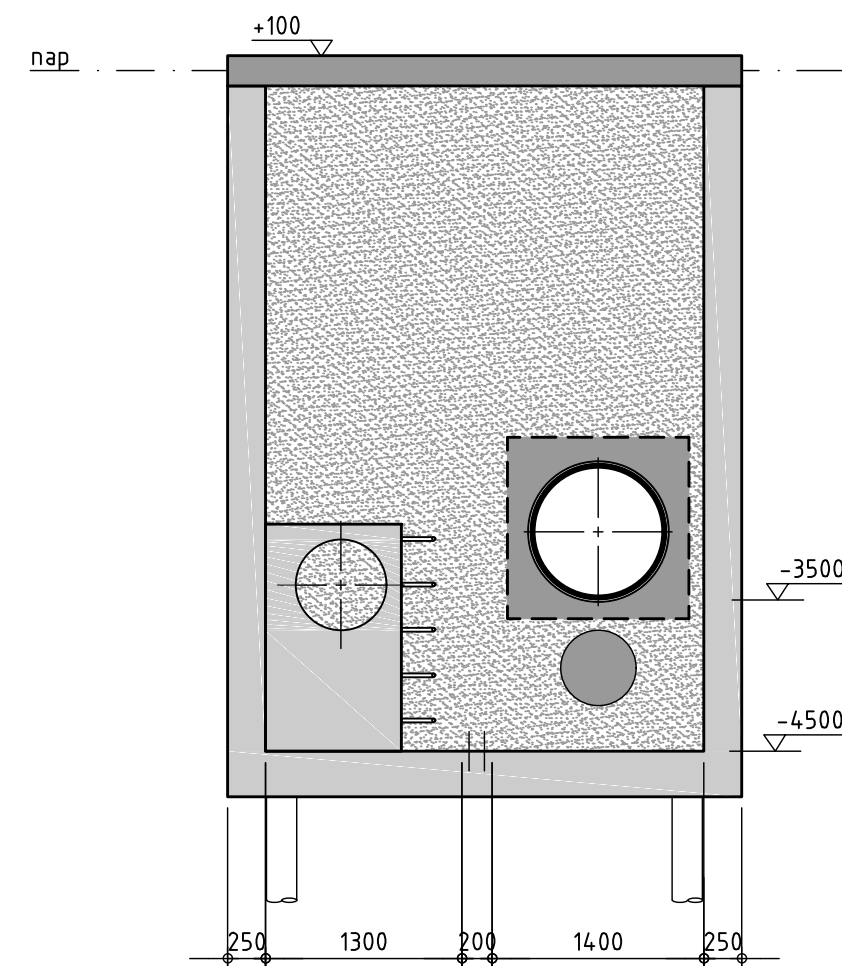

DOORSNEDE C-C

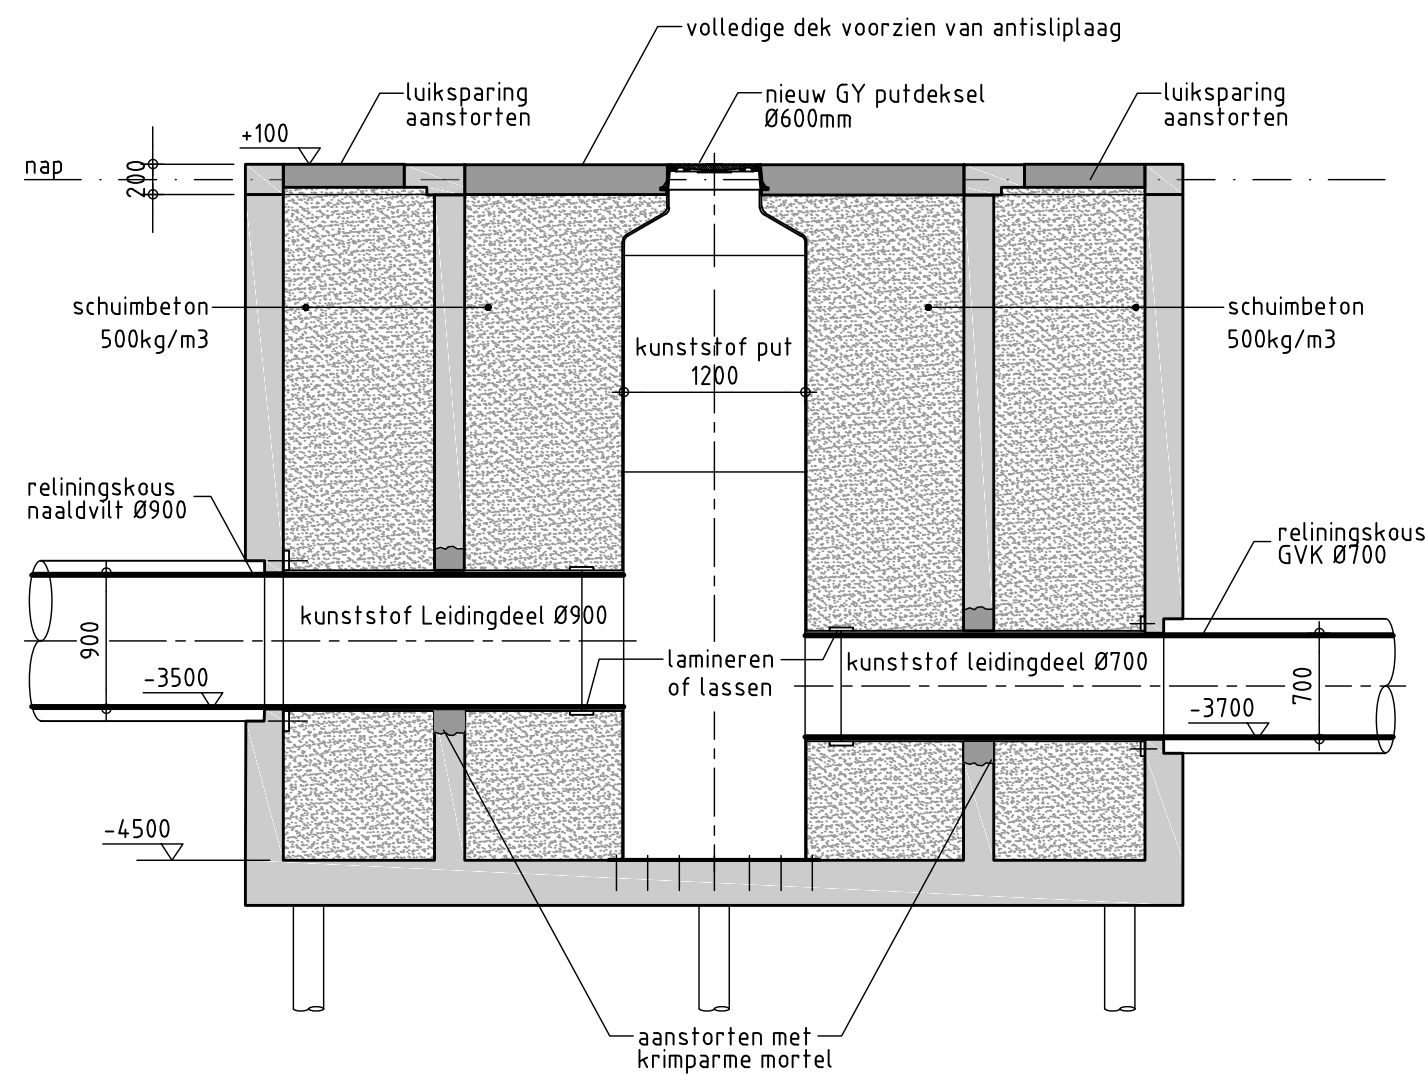

DOORSNEDE A-A

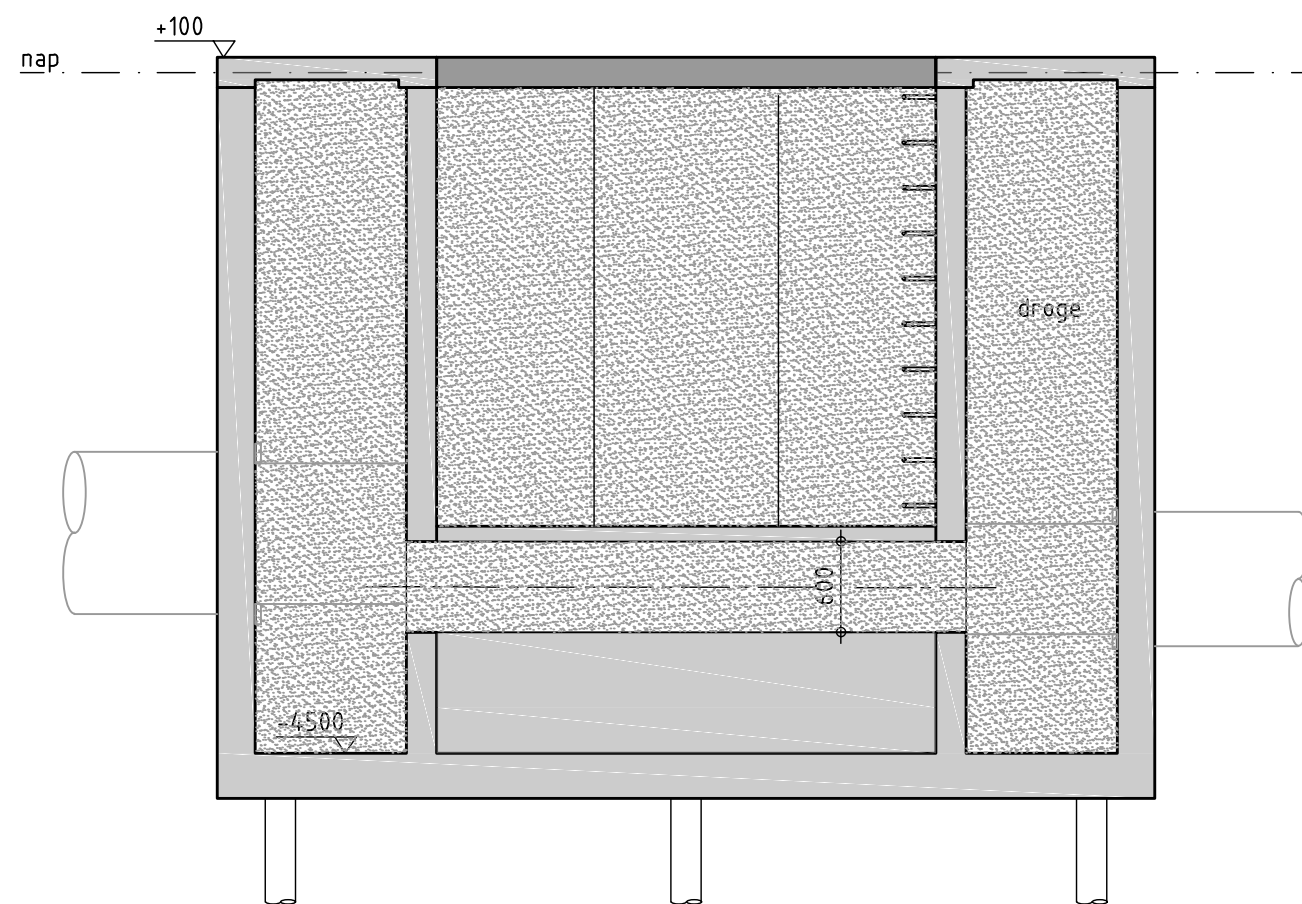

DOORSNEDE B-B

- Maatvoering in millimeters , peilen t.o.v. NAP
- Maatvoering o.b.v. inmeting 22-02-2023

-	-	-	-	-	-	-	-
-	-	-	-	-	-	-	-
1	29-11-2023	DIG-nummer gewijzigd	OS		IR		IR
REV.	DATUM	OMSCHRIJVING REVISIE	GETEKEND		GECONTR.		GEZIEN
OPDR.GEVER			HOOGHEEMRAADSCHAP VAN RIJNLAND ARCHIMEDESWEG 1 2333 CM LEIDEN				
PROJECT			RENOVATIE VRIJVERVALLEIDING VOORSCHOTEN AWZI LEIDEN ZUIDWEST				
ONDERDEEL			DEBIETMETERPUT NIEUWE SITUATIE BESTEK DIG-15247				
OMSCHR. / VERSIE: EERSTE UITGAVE			PROJECTNR. WAPA220209				
DATUM: 18-08-2023		GECONTROLEERD: M.BOUSARDT		TEKENINGNR. 38011			
GETEKEND: O.SCHEFFE		GEZIEN: I.RAMTAHALSING		BLADNR. 2 VAN 2			
STATUS: DEFINITIEF		SCHAAL: 1:50					
DEZE TEKENING IS EIGENDOM VAN Iv-Water b.v. ZONDER SCHRIFTELIJKE TOESTEMMING VAN DE EIGENAAR MAG DEZE OP GEENLEI WIJZE WORDEN GEKOPIEERD OF OPENBAAR GEMAAKT.			FORMAAT: A2				



Iv-Water b.v.
Noordhoek 37
3351 LD Papendrecht
Nederland
T +31 88 943 3900
www.iv-water.nl