




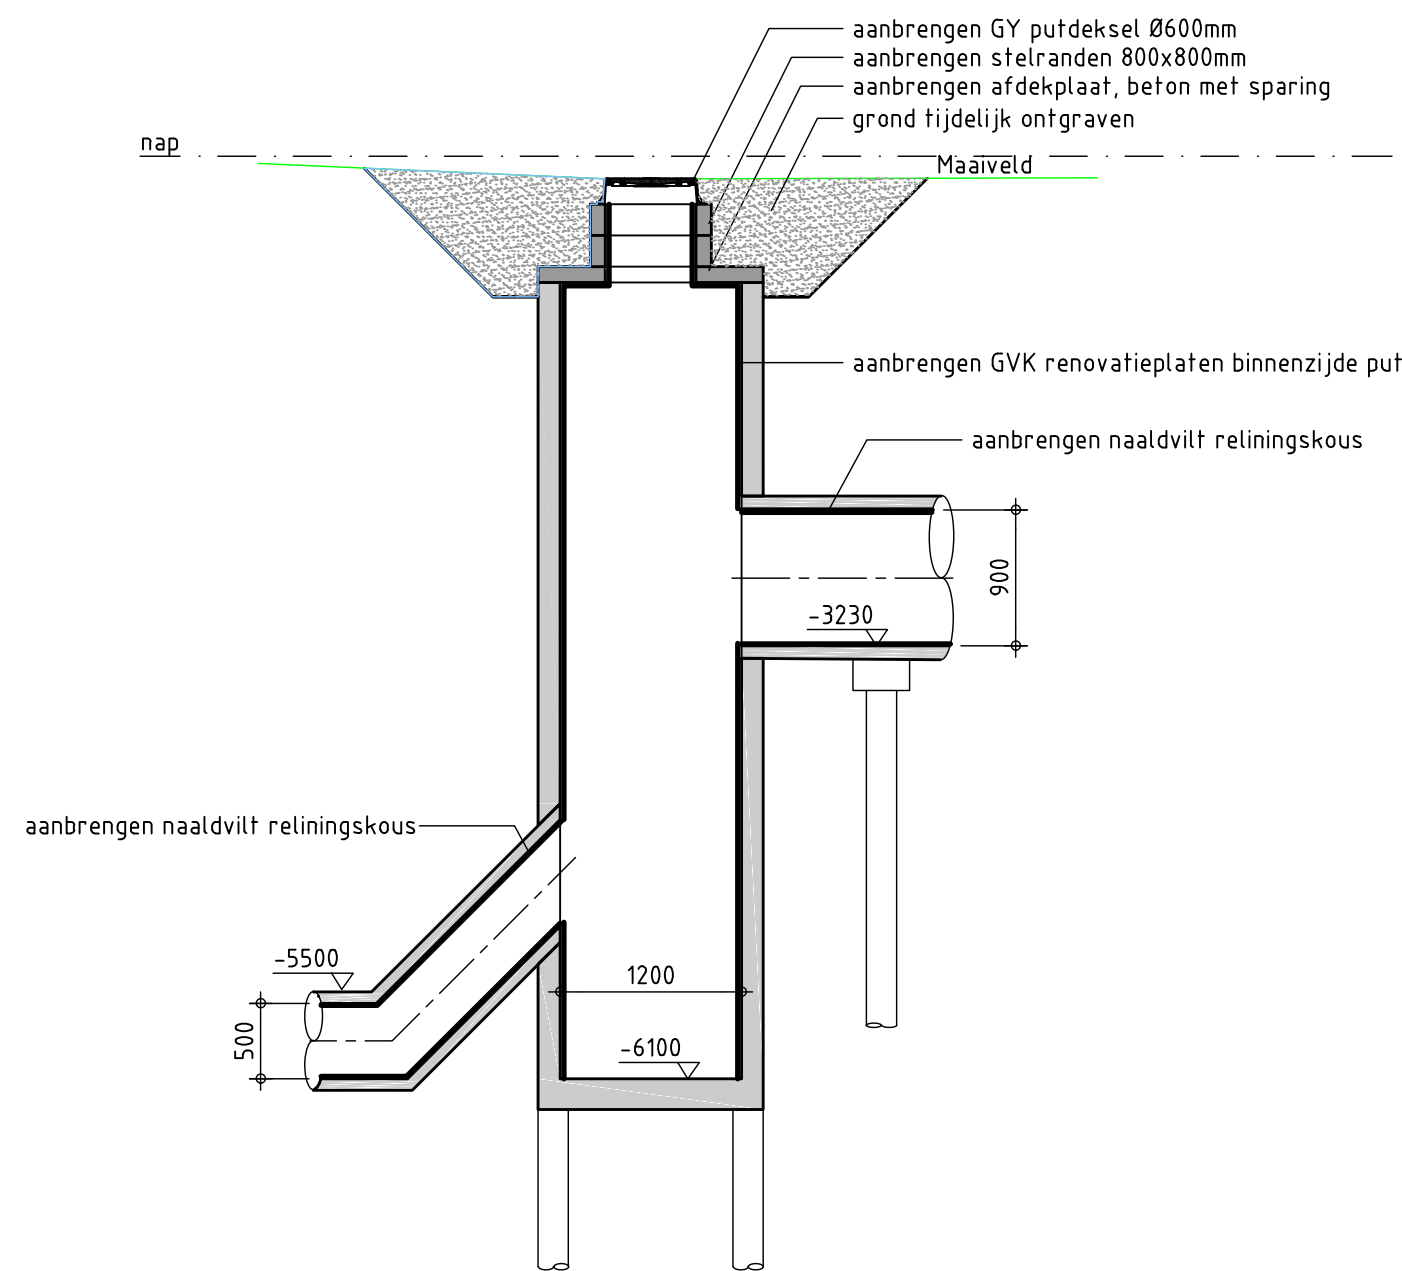

TYPICAL MAATREGELEN PUT 1 & 2

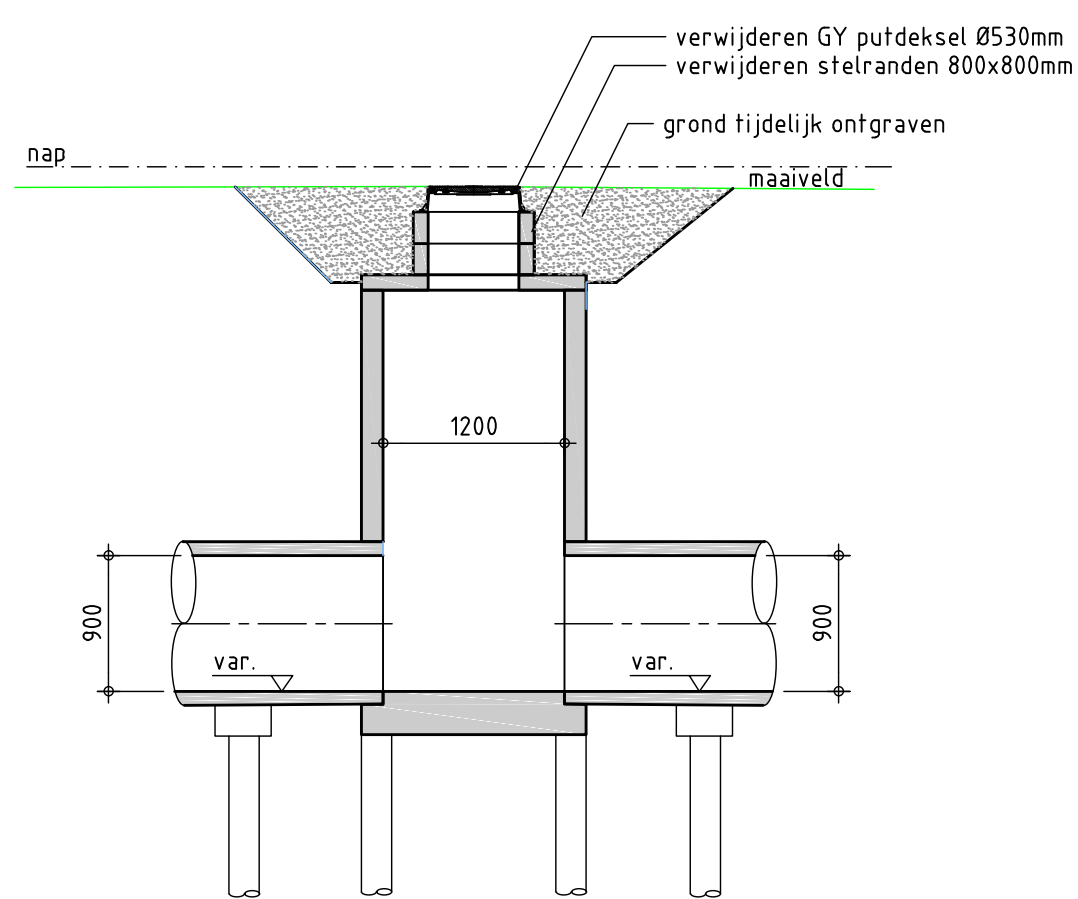

PUT 3 t/m 7 BESTAAND

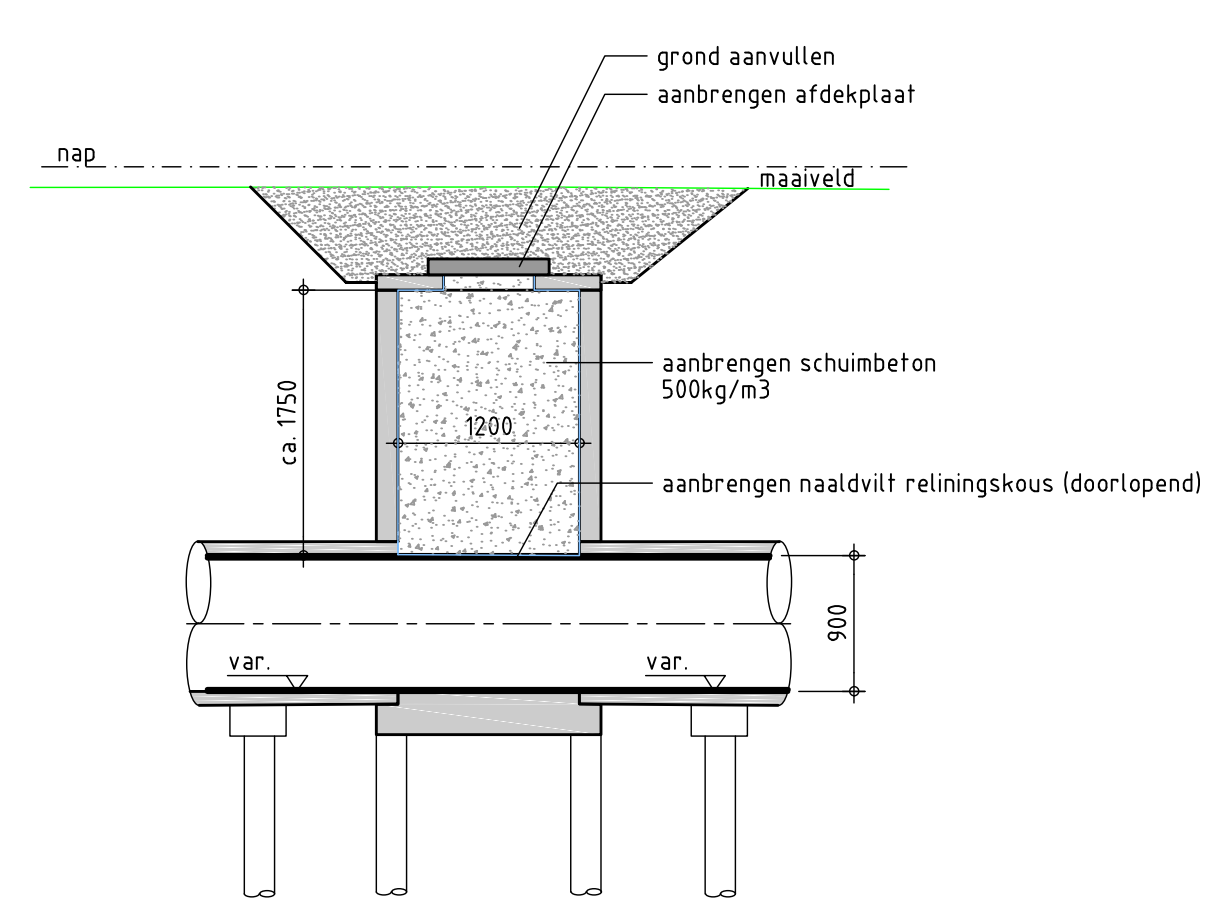

PUT 3 t/m 7 NIEUW

- Maatvoering in millimeters , peilen t.o.v. NAP
- Maatvoering in het werk te controleren

-	-	-	-	-	-	-	-
1	29-11-2023	DIG-nummer gewijzigd	OS	IR	IR		
REV.	DATUM	OMSCHRIJVING REVISIE	GETEKEND		GECONTR.	GEZIEN	

OPDR.GEVER

HOOGHEEMRAADSCHAP VAN RIJNLAND

ARCHIMEDESWEG 1

2333 CM LEIDEN



Hoogheemraadschap van
Rijnland

PROJECT	RENOVATIE VRIJVERVALLEIDING VOORSCHOTEN AWZI LEIDEN ZUIDWEST
ONDERDEEL	INSPECTIEPUTTEN BESTAANDE / NIEUWE SITUATIE BESTEK DIG-15247



Iv-Water b.v.

Noordhoek 37

3351 LD Papendrecht

Nederland

T +31 88 943 3900

www.iv-water.nl

OMSCHR. / VERSIE: EERSTE UITGAVE		PROJECTNR.	WAPA220209
DATUM: 18-08-2023	GECONTROLEERD: M.BOUSARDT	TEKENINGNR.	38012
GETEKEND: O.SCHEFFE	GEZIEN: I.RAMTAHALSING	BLADNR.	1 VAN 1
STATUS: DEFINITIEF	SCHAAL: 1:50		
DEZE TEKENING IS EIGENDOM VAN Iv-Water b.v. ZONDER SCHRIFTELIJKE TOESTEMMING VAN DE EIGENAAR MAG DEZE OP GENERELEI WIJZE WORDEN GEKOPIEERD OF OPENBAAR GEMAAKT.		FORMAAT: A2	



Iv-Water b.v.
Noordhoek 37
3351 LD Papendrecht
Nederland
T +31 88 943 3900
www.iv-water.nl