


LEGENDA

- Bestaande situatie (ut BGT)
- Perceelsgrens
- Nieuwe situatie (ontwerp)
- Werkgrens
- Kabels & leidingen
  - data
  - laagspanning
  - mediumspanning
  - gas hoge druk
  - gas lage druk
  - water
  - riool, vrijval
  - riool, druk
  - verleiding
  - overig
  - voorzorgsmaatregel
- Kabels & leidingen (vervallen)
  - water

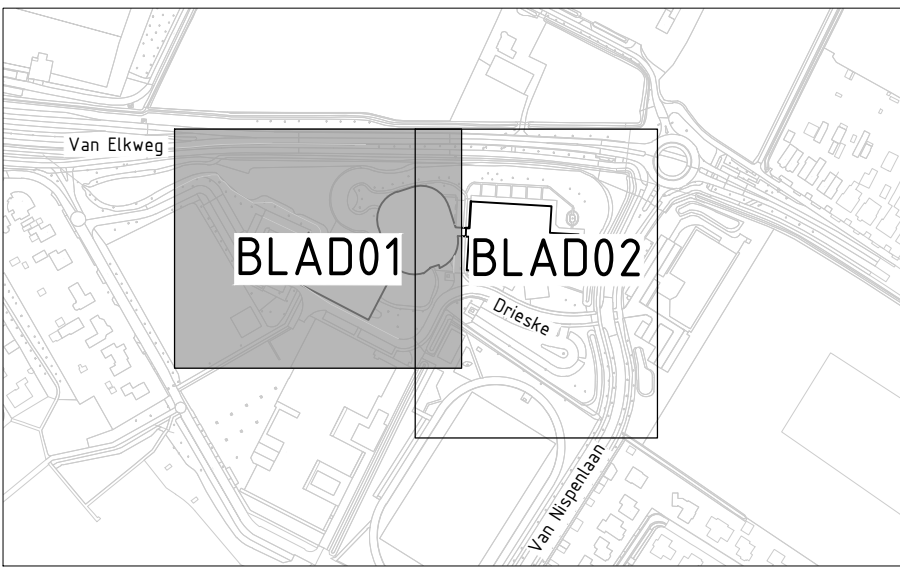

SLEUTELFIGUUR

Schaal 1:1000

0 20 40 60 80m  
Schaal 1:200

De gegevens van kabels en leidingen zijn indicatief weergegeven op basis van de KIS-meting:  
- nummer: P300135155  
- datum: 18-10-2023  
De bestaande situatie is ingetekend op d.d.: 28-06-2023  
Meten in m, meetwaarden in mm, pechtoets in m t.o.v. N.A.P., diameters in mm, lengte anders vermeld.  
Opdrachtgever:  
Gemeente Lingewaard

Project:  
BRM OBC terrein te Bemmel



Onderwerp:  
Nieuwe situatie + klic  
Definitief ontwerp



Gepland: T.Lansker Datum: 15-12-2023  
Goedgekeurd: S.Peters Datum: 15-12-2023  
Schaal: 1:200 Status: Concept  
Formaat: A1 Versie: 01  
Projectcode: P05507 Score document: TEKENING



Tekeningnummer: P05507-DO-KL-01-C01