


NIEUWE SITUATIE BLAD02  
NIEUWE SITUATIE BLAD01

LEGENDA

	Bestaande situatie (uit B01)
	Perceelsgrens
	Nieuwe situatie (ontwerp)
	Werkingsgrens
	Kabels & leidingen
	data
	toegespierde
	hiddenspanning
	gas hoge druk

	gas lage druk
	water
	rood, vrijverval
	rood, druk
	weersleiding
	overig
	voorzorgsaalregel
	Kabels & leidingen (vervallen)
	water

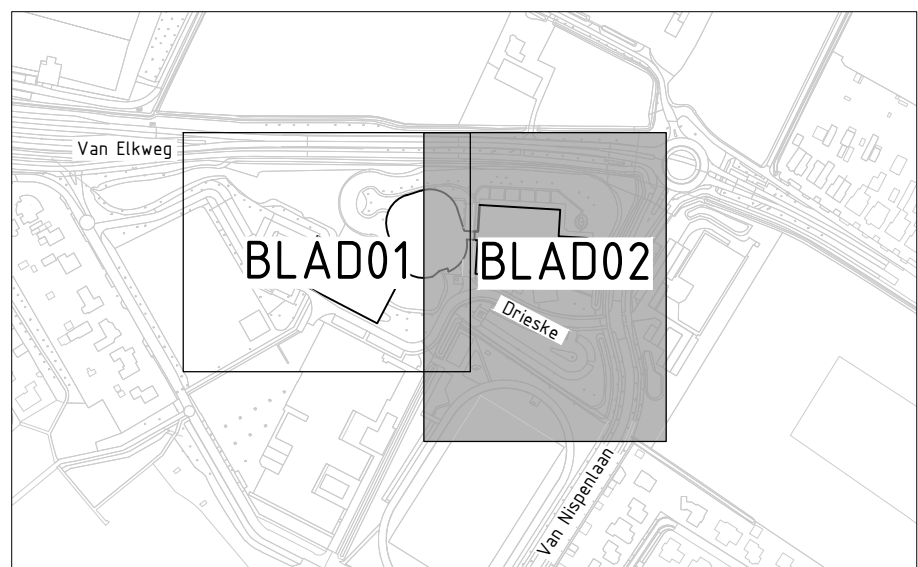

SLEUTELFIGUUR  
Schaal 1:1000

De gegevens van kabels en leidingen zijn indicatief weergegeven op basis van de KIC-meting.

- nummer: 2300135135  
- datum: 18-10-2023  
De bestaande situatie is ingetekend d.d.: 28-06-2023

Maten in m, matenafmetingen in mm, peilmaten in m t.o.v. N.A.P., diameters in mm, tenzij anders vermeld.

Gemeente Lingewaard

Project:  
BRM OBC terrein te Bemmel

Onderwerp:  
Nieuwe situatie + kic  
Definitief ontwerp

Gedownload:	T. Larecker	Datum:	15-12-2023
Goedgekeurd:	S. Pijpers	Datum:	15-12-2023
Schalen:	1:200	Status:	Concept
Formaat:	A0	Verse:	01
Projectcode:	P05507	Soort document:	TEKENING



Tekeningnummer: P05507-DO-KL-02-C01