

BLAD01
BLAD02

LEGENDA

Bestaande situatie

- HWA 900
- Bestaande situatie (uit B01)
- Rechtsgrens

Nieuwe situatie


- 9.70+
- Ontwerpplaatje
- Weggrens
- Aanbrengen opsluitband 10x200mm
- Aanbrengen grond voor dake de situatie
- Ontgraven grond voor dake de situatie
- Aanbrengen tijdelijk fietsoversteek
- Aanbrengen tijdelijk fietsoversteek
- Aanbrengen tijdelijk fietsoversteek

Riolering

- Verwijderen HWA riol. incl. materiaal en diameter
- Verwijderen VWA uitloper PVC 400
- Bestaande buisafsluiting
- Aanbrengen HWA riolering incl. materiaal, diameter en b.o.b.
- Aanbrengen HWA riolering incl. materiaal, diameter en b.o.b.
- Aanbrengen HWA riolering incl. materiaal, diameter en b.o.b.
- Aanbrengen HWA inspectieput
- Aanbrengen HWA inspectieput
- Aanbrengen HWA inspectieput

Bestaande situatie

- Verwijderen HWA riol. incl. materiaal en diameter
- Verwijderen VWA uitloper PVC 400
- Bestaande buisafsluiting
- Aanbrengen HWA riolering incl. materiaal, diameter en b.o.b.

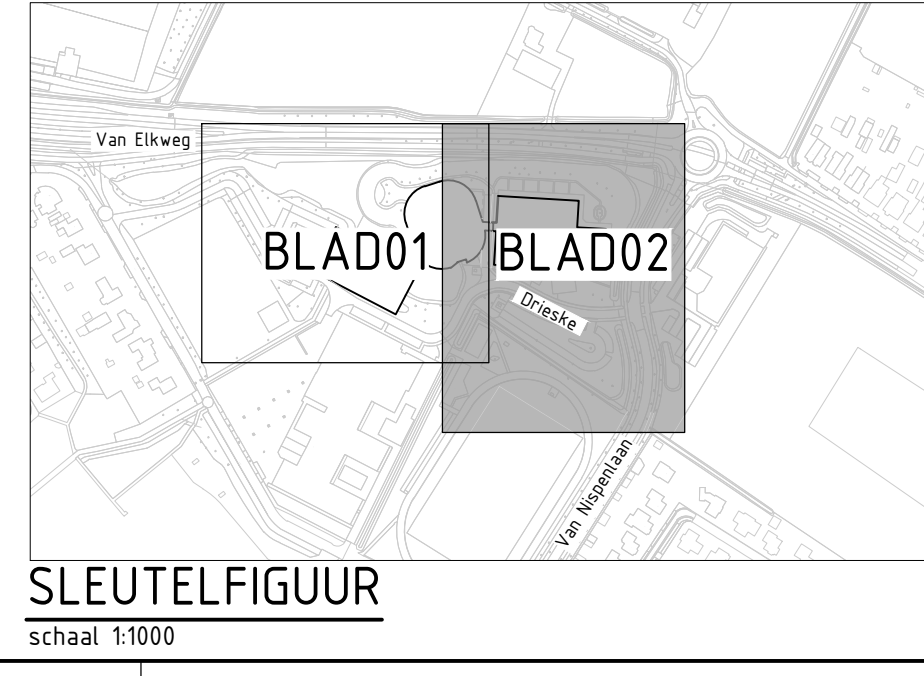

De gegevens van tekeningen en tekeningen zijn indicatief weergegeven op basis van de KMO-tekst:

- nummer: 2300135135
- datum: 18-10-2023
- De bestaande situatie is ingetekend d.d.: 28-06-2023
- Maten in m, maten in mm, polenmaten in m t.o.v. N.A.P. diameters in mm, tenzij anders vermeld.
- Overname van de situatie is ingetekend d.d.: 28-06-2023

Gemeente Lingewaard

Project: BRM OBC terrein te Bemmel

Ontwerper: T. Lareker

Gedateerd: 15-12-2023

Schaal: 1:200

Formaat: A0

Projectcode: P05507

Datum: 15-12-2023

Schets: Concept

Werk: 02

Soort document: TEKENING

Tekeningnummer: P05507-DO-NI-02-C02

CIVIL MANAGEMENT

DACNL