
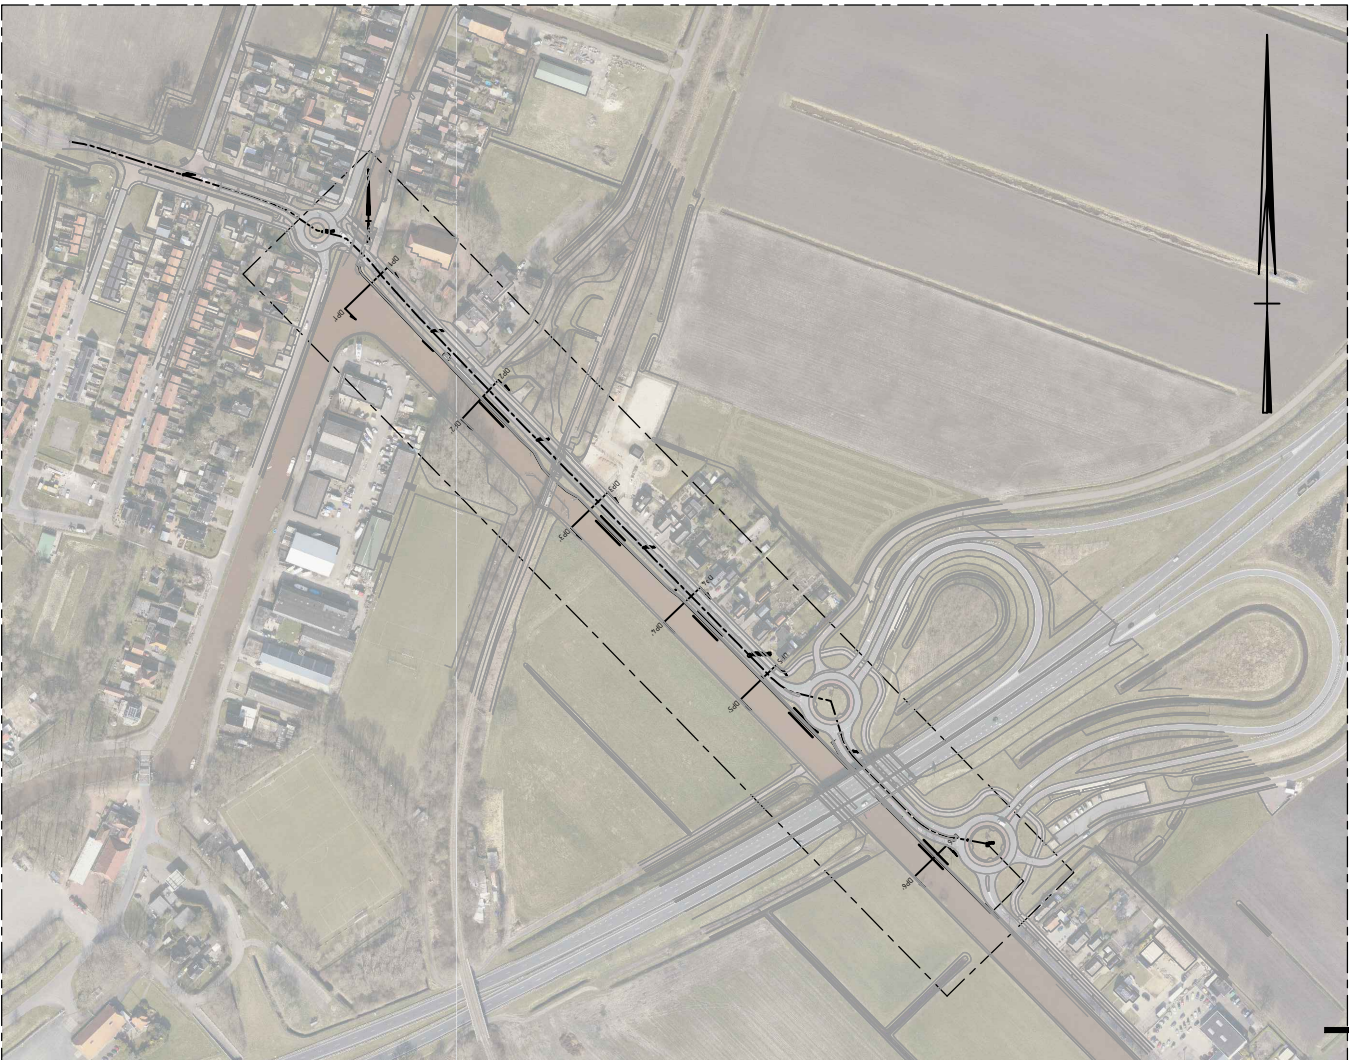
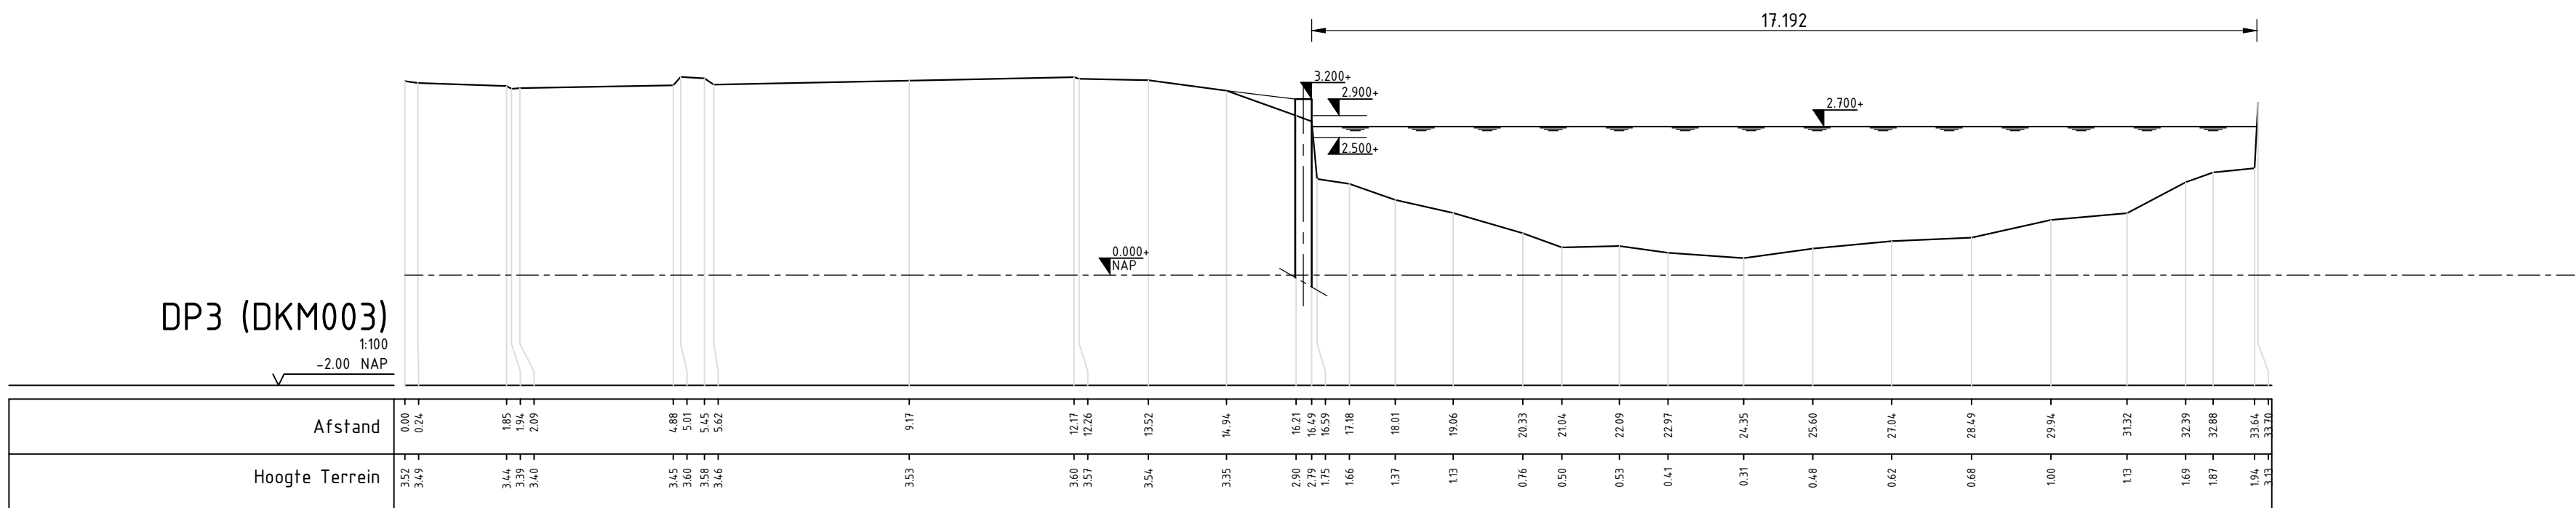
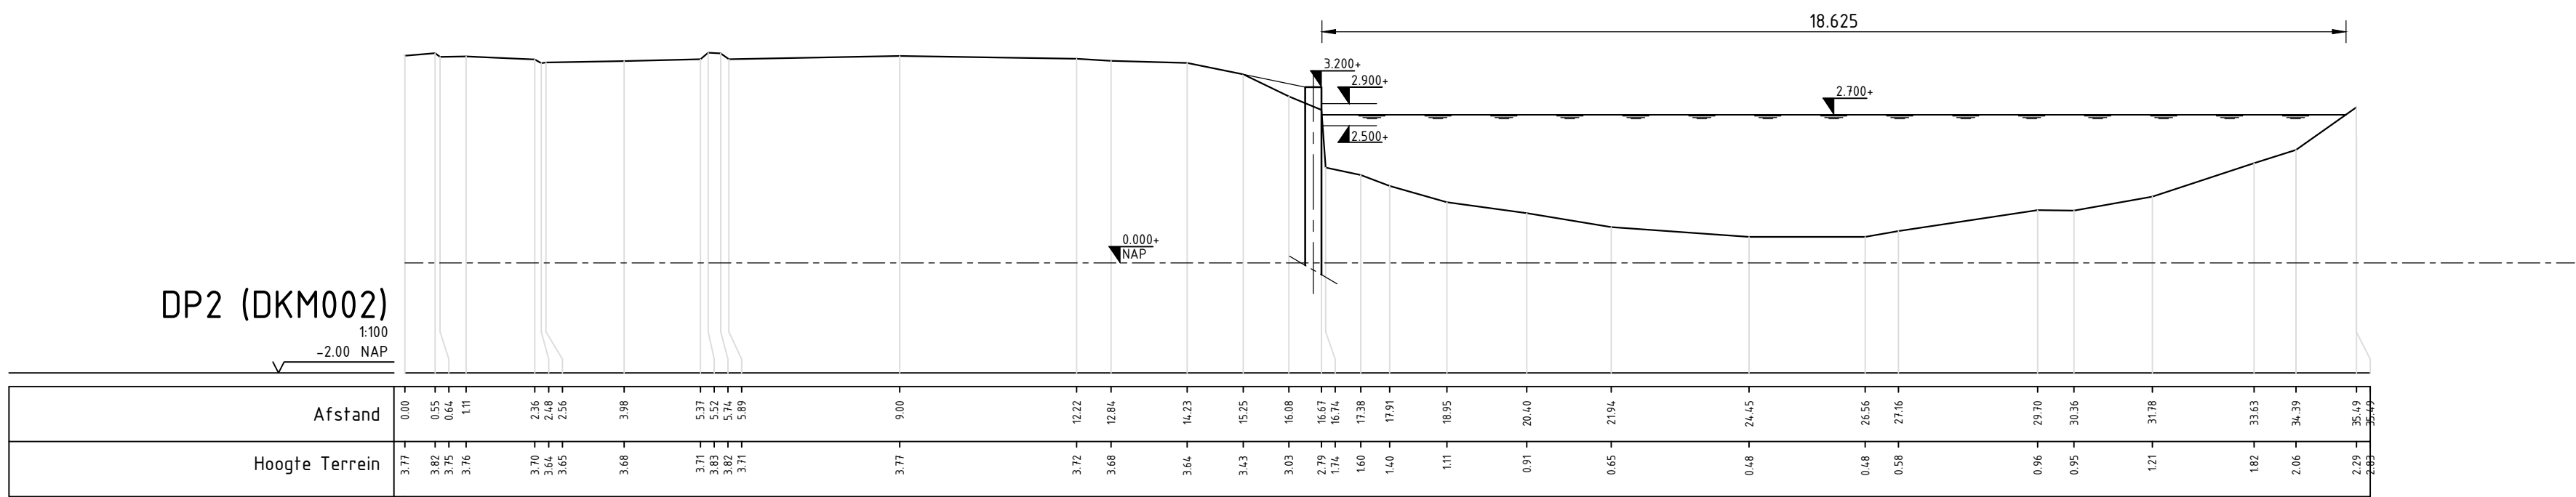


LOCATIES DWARSPROFIELEN

SCHAAL 1 : 1000

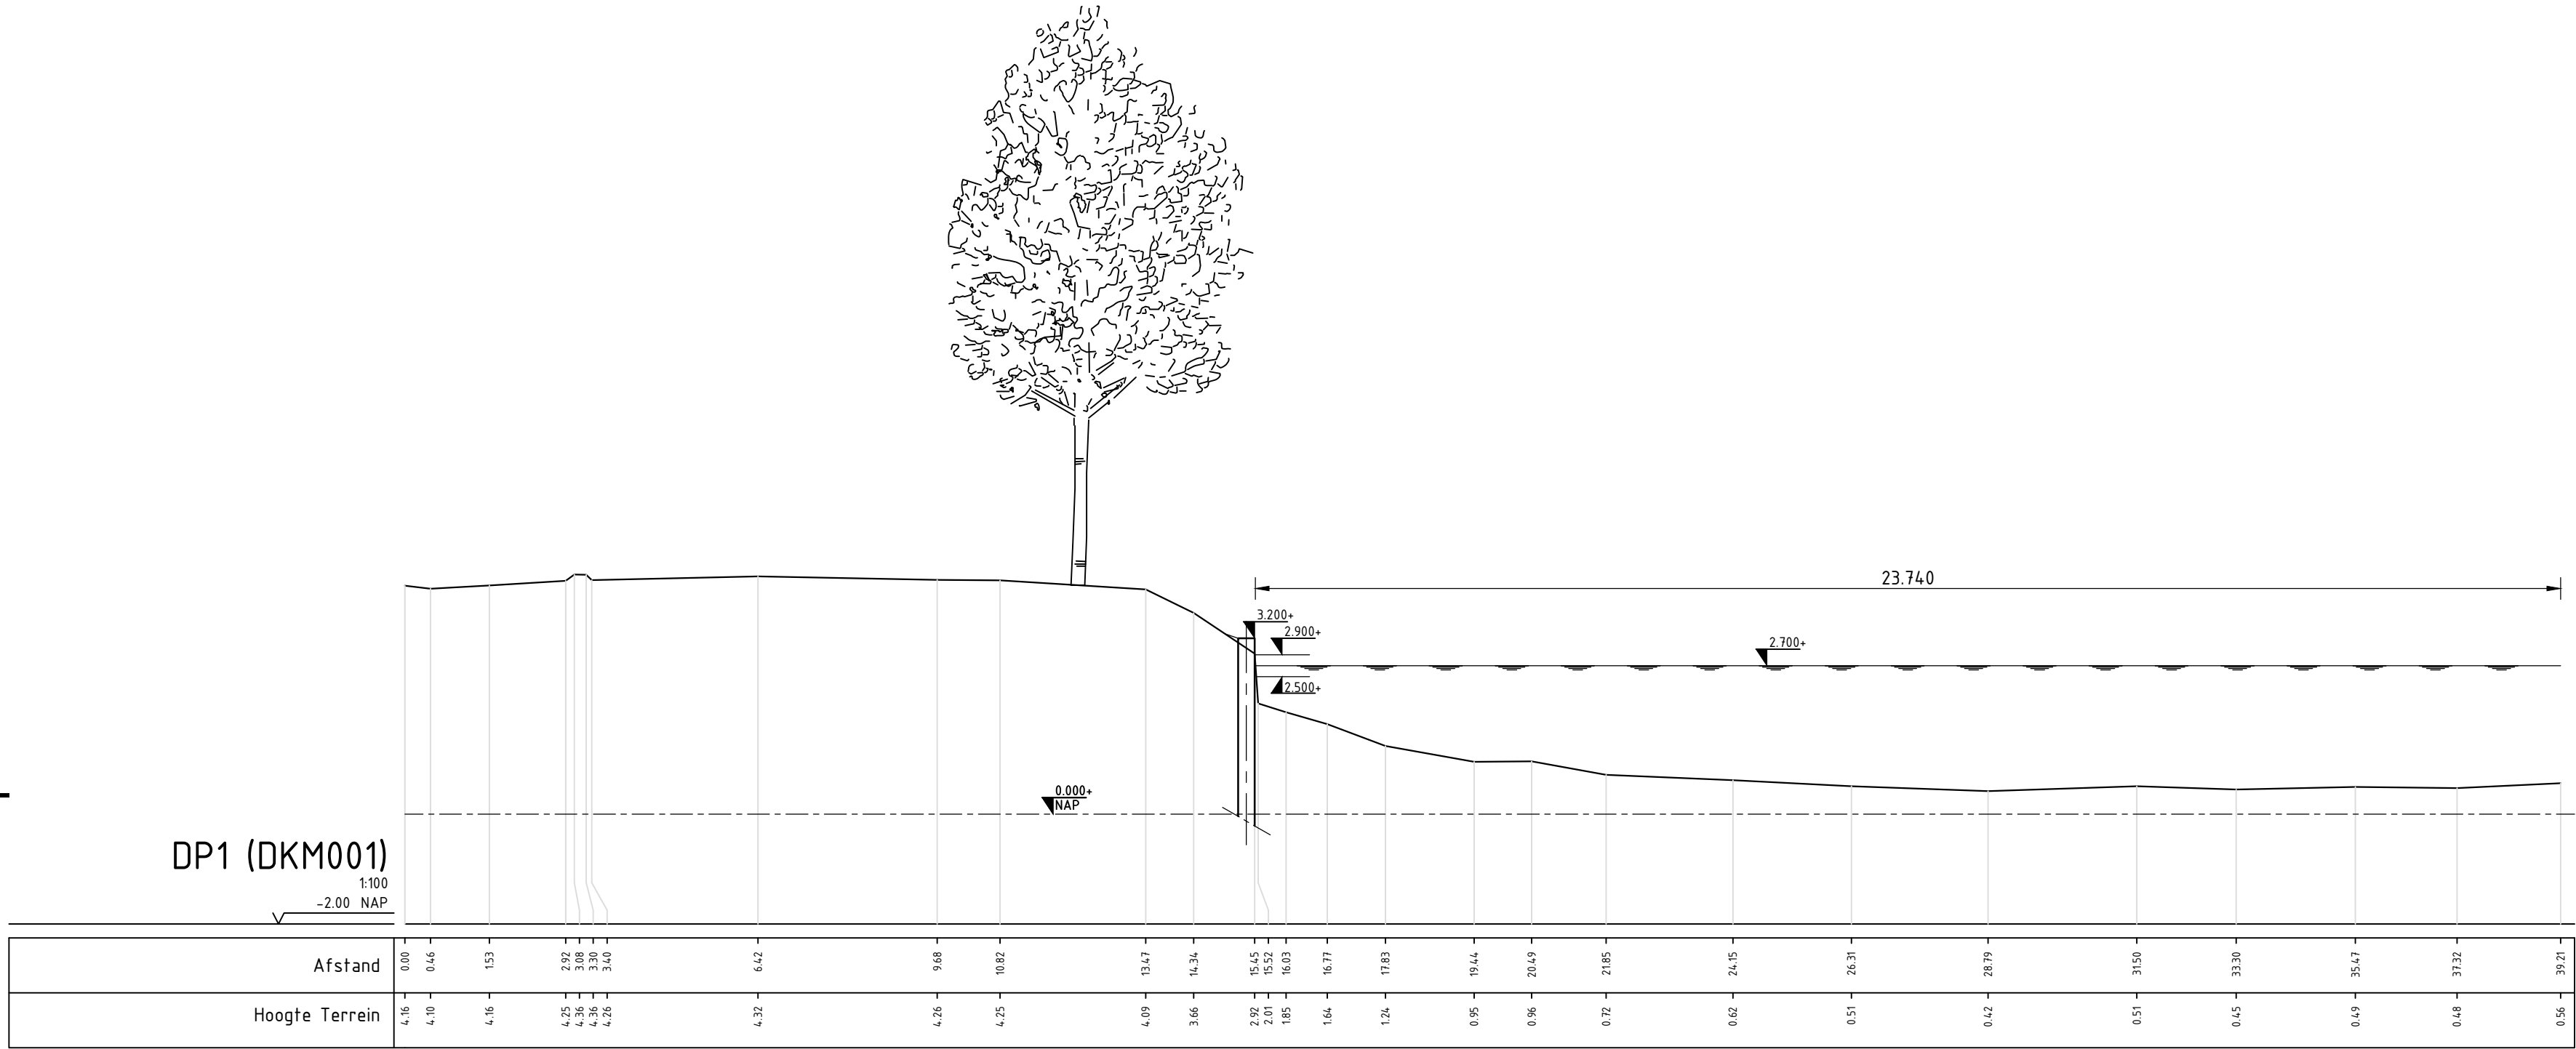

OVERZICHT


SCHAAL 1 : 5000

Verklaring

Maten in meters, tenzij anders vermeld; materiaalmaten in mm, tenzij anders vermeld
Peilmaten in meters f.o.v. N.A.P., tenzij anders vermeld
Hoeken aangegeven in graden; coördinaten volgens RD-stelsel (RDNew, EPSG:28992)
Gegevens verkregen uit opmeten vanaf tekening zijn niet maatgevend

Copyright:
- © BGT Achtergrondkaart: beschikbaar gesteld via de CC-BY-4.0 licentie
- © TOPNL en TOPraster kaart materiaal: beschikbaar gesteld via de CC-BY-4.0 licentie
- © Kadastrale Kaart: beschikbaar gesteld via de CC-BY-4.0 licentie
- © AHN: beschikbaar gesteld via de Creative Commons Zero licentie

Situatie

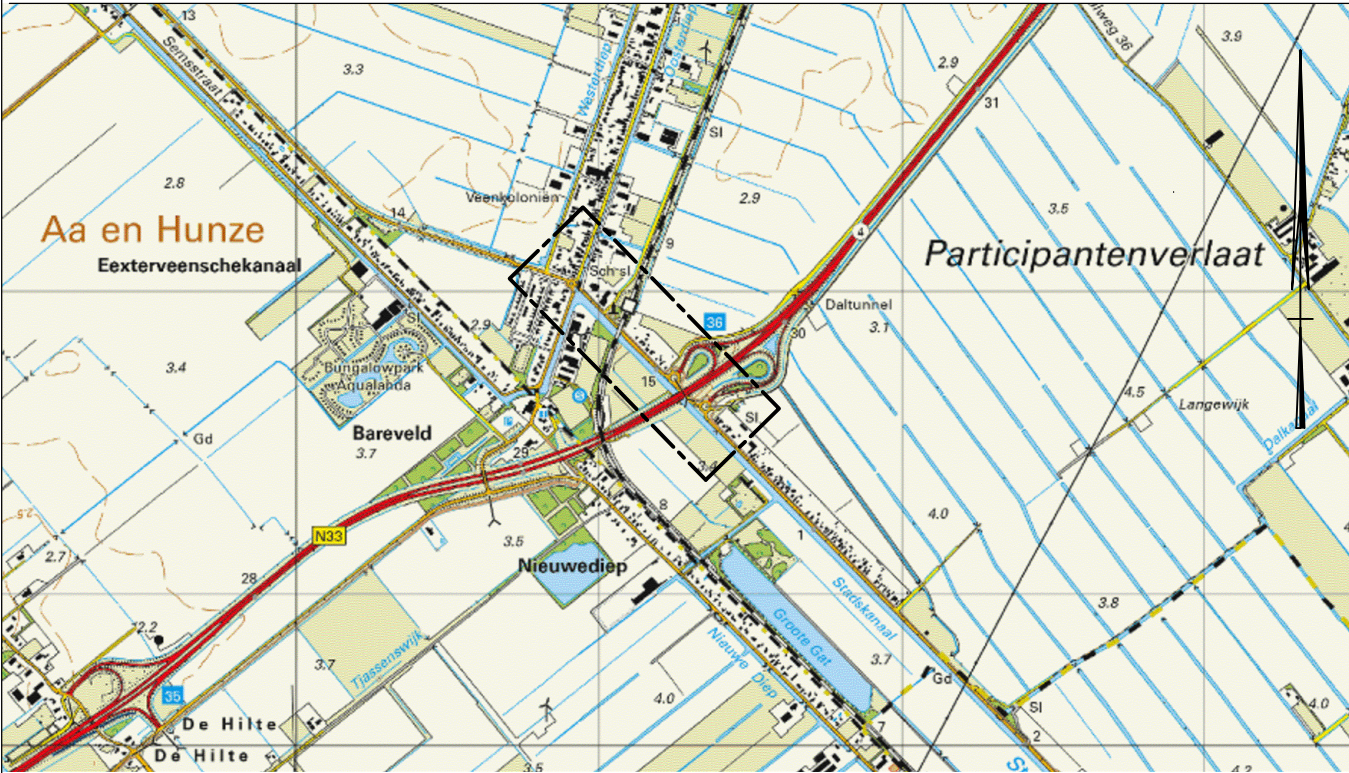

SITUATIE

SCHAAL 1 : 25000

project	getekend
N385 Vervangen Boordvoorzieningen	Rudolf Albrecht
onderdeel	gecontroleerd
KM 14.630 – KM 15.260	Edzo Haaijer
tekeningomschrijving	formaat
Dwarsprofielen 1 tot 3	A1
situering	documentnummer
N385 – Bareveld	2023-05
	documenttype
	DO-tekening
	documentstatus
	DEFINITIEF
	uitgavedatum
	blad in bladen
	19-02-2024
	3 in 11
	tekeningnummer
	wijziging
	DO-202305-003