

Anker systeem			Sondering	Systeem
JLD 2.2	GEWI 25T	15 m	DKM7 DKM8	Systeem 1
JLD 2.8	GEWI 25T	23 m	DKM9	Systeem 2
JLD 2.2	GEWI 20T	13 m	DKM10 DKM11	Systeem 3
JLD 2.2	GEWI 16T	8 m	DKM12 DKM13 DKM14 DKM15 DKM16 DKM17	Systeem 4
JLD 2.4	GEWI 16T	8 m	DKM18 DKM19	Systeem 5
JLD 2.4	GEWI 16T	15 m	DKM20 DKM21 DKM22	Systeem 6
JLD 2.2	GEWI 16T	13 m	DKM23 DKM24 DKM25 DKM26 DKM27 DKM28	Systeem 7
JLD 2.2	GEWI 20T	13 m	DKM29 DKM30 DKM31	Systeem 8
JLD 2.2	GEWI 20T	16 m	DKM32	Systeem 9

Verklaring

Legenda


Symbol	Omschrijving
	Locatie Sondering

Maten in meters, tenzij anders vermeld; materiaalmaten in mm, tenzij anders vermeld
Peilmaten in meters t.o.v. N.A.P., tenzij anders vermeld
Hoeken aangegeven in graden; coördinaten volgens RD-stelsel (RDNew, EPSG:28992)
Gegevens verkregen uit opmeten vanaf tekening zijn niet maatgevend


Copyright:
- © BGT Achtergrondkaart: beschikbaar gesteld via de CC-BY-4.0 licentie
- © TOPNL en TOPraster kaart materiaal: beschikbaar gesteld via de CC-BY-4.0 licentie
- © Kadastrale Kaart: beschikbaar gesteld via de CC-BY-4.0 licentie
- © AHN: beschikbaar gesteld via de Creative Commons Zero licentie

0 50 100 150 200m
Schaal 1:5000

Situatie

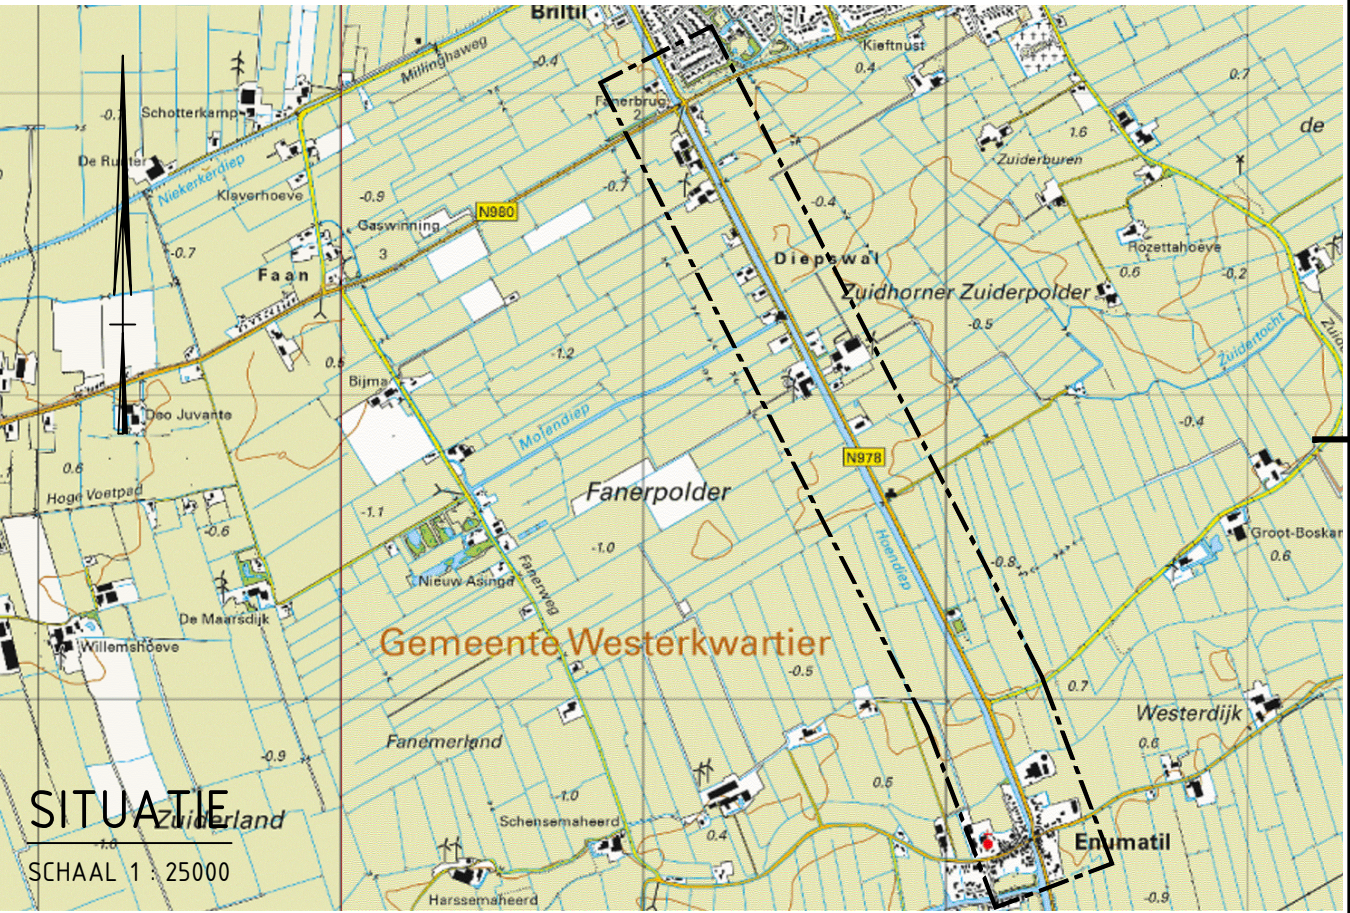

project
N978 Vervangen Boordvoorzieningen
onderdeel
KM 1,382 – KM 2,700
tekeningomschrijving
Damwand Verankering
situering
N978 – Enmatil

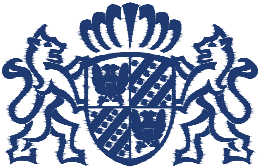

opdrachtgever
Provincie Groningen
St. Jansstraat 4
9712 JN Groningen
050 – 316 4911

getekend
Rudolf Albrecht
gecontroleerd
Edzo Haaijer
formaat
A3.1
projectnummer
2023-05
objectnummer
documenttype
DO-tekening
documentstatus
DEFINITIEF
uitgavedatum
19-02-2024
tekeningnummer
9712 JN
blad in bladen
9 in 11
wijziging
DO-202305-009