




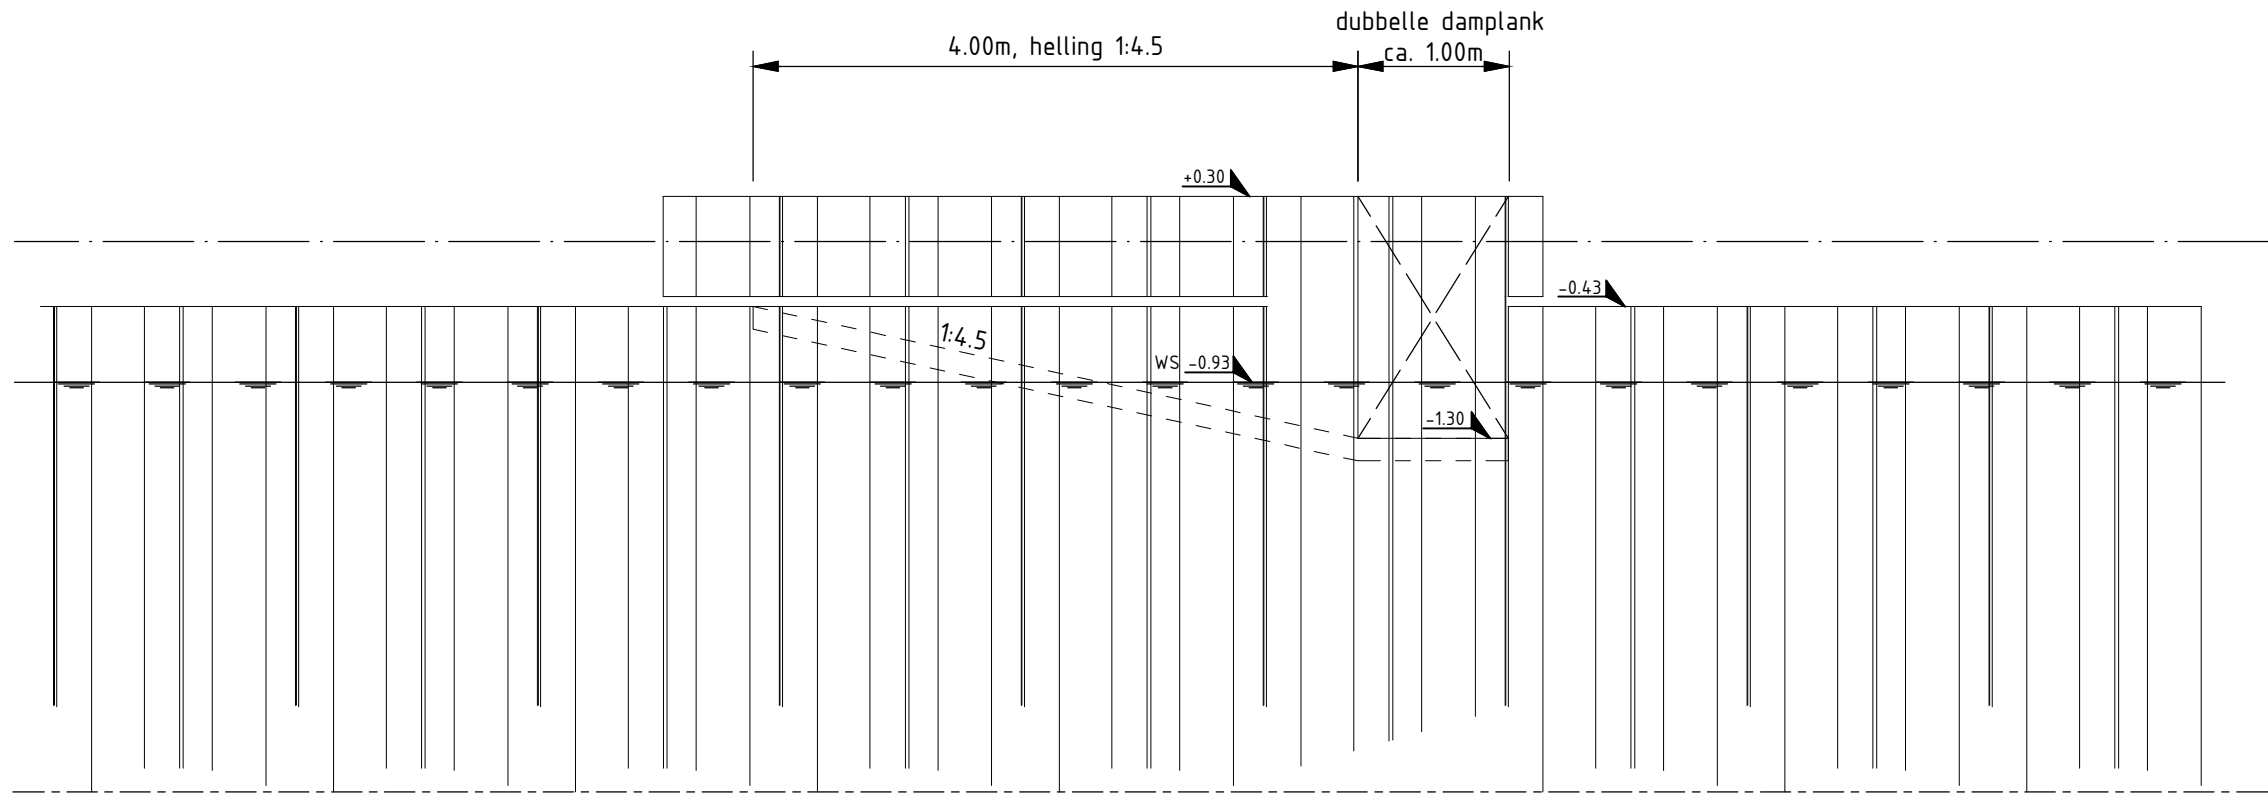


VOORAANZICHT FUP
SCHAAL 1:50

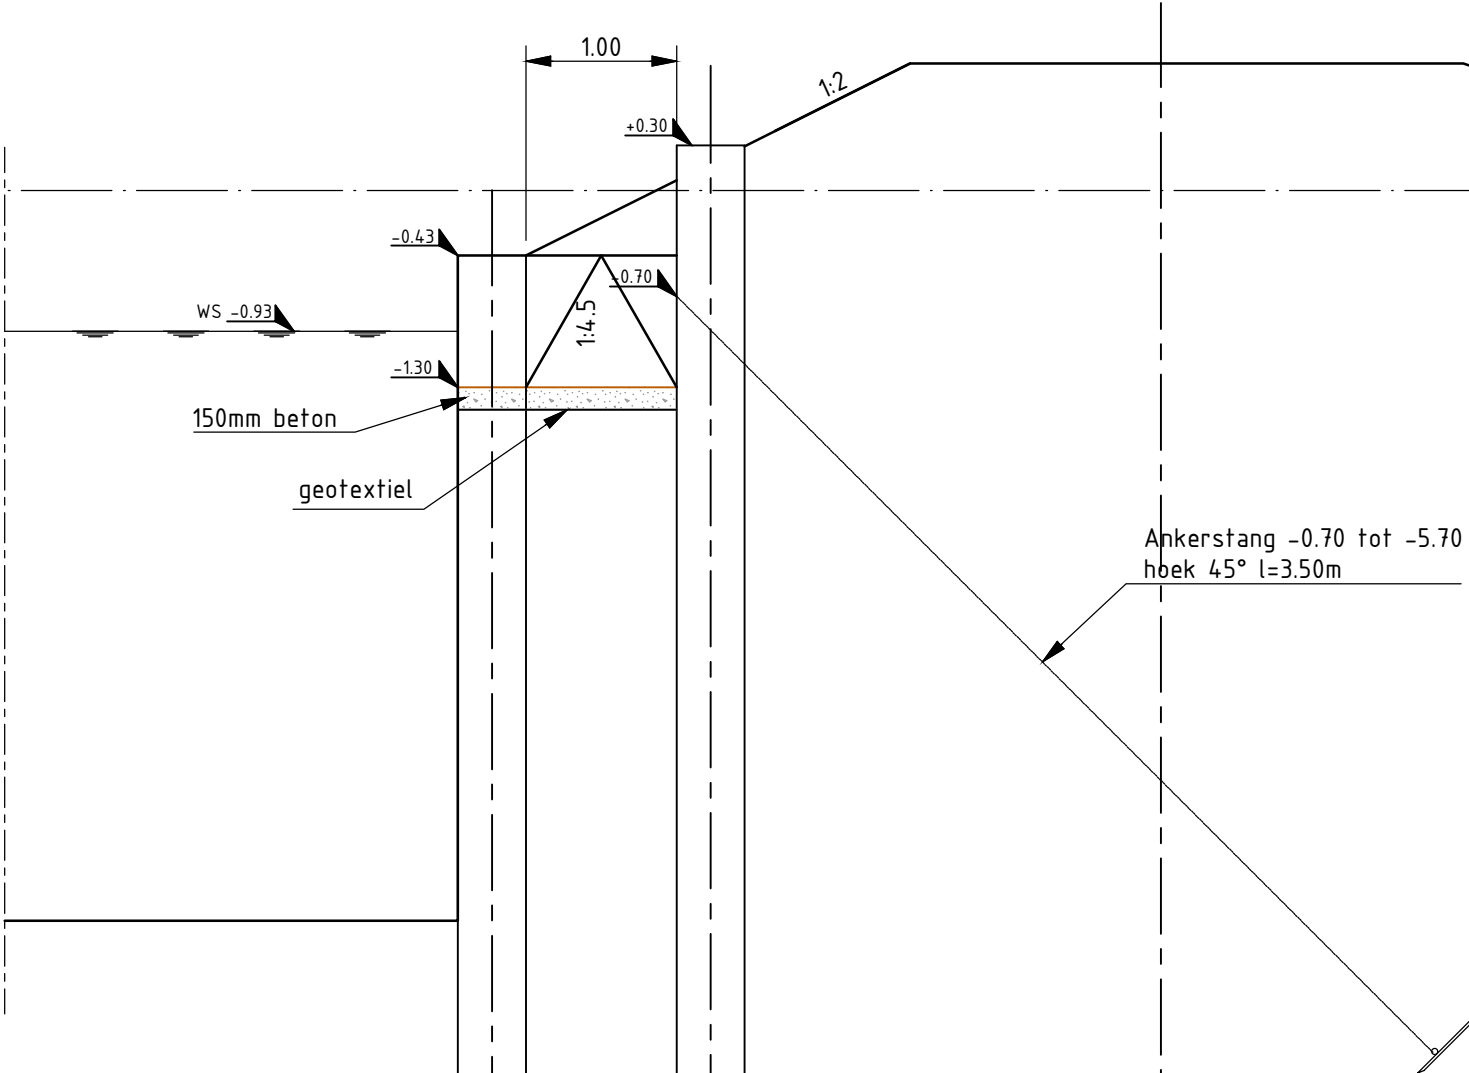

ZIJAAANZICHT FUP
SCHAAL 1:50

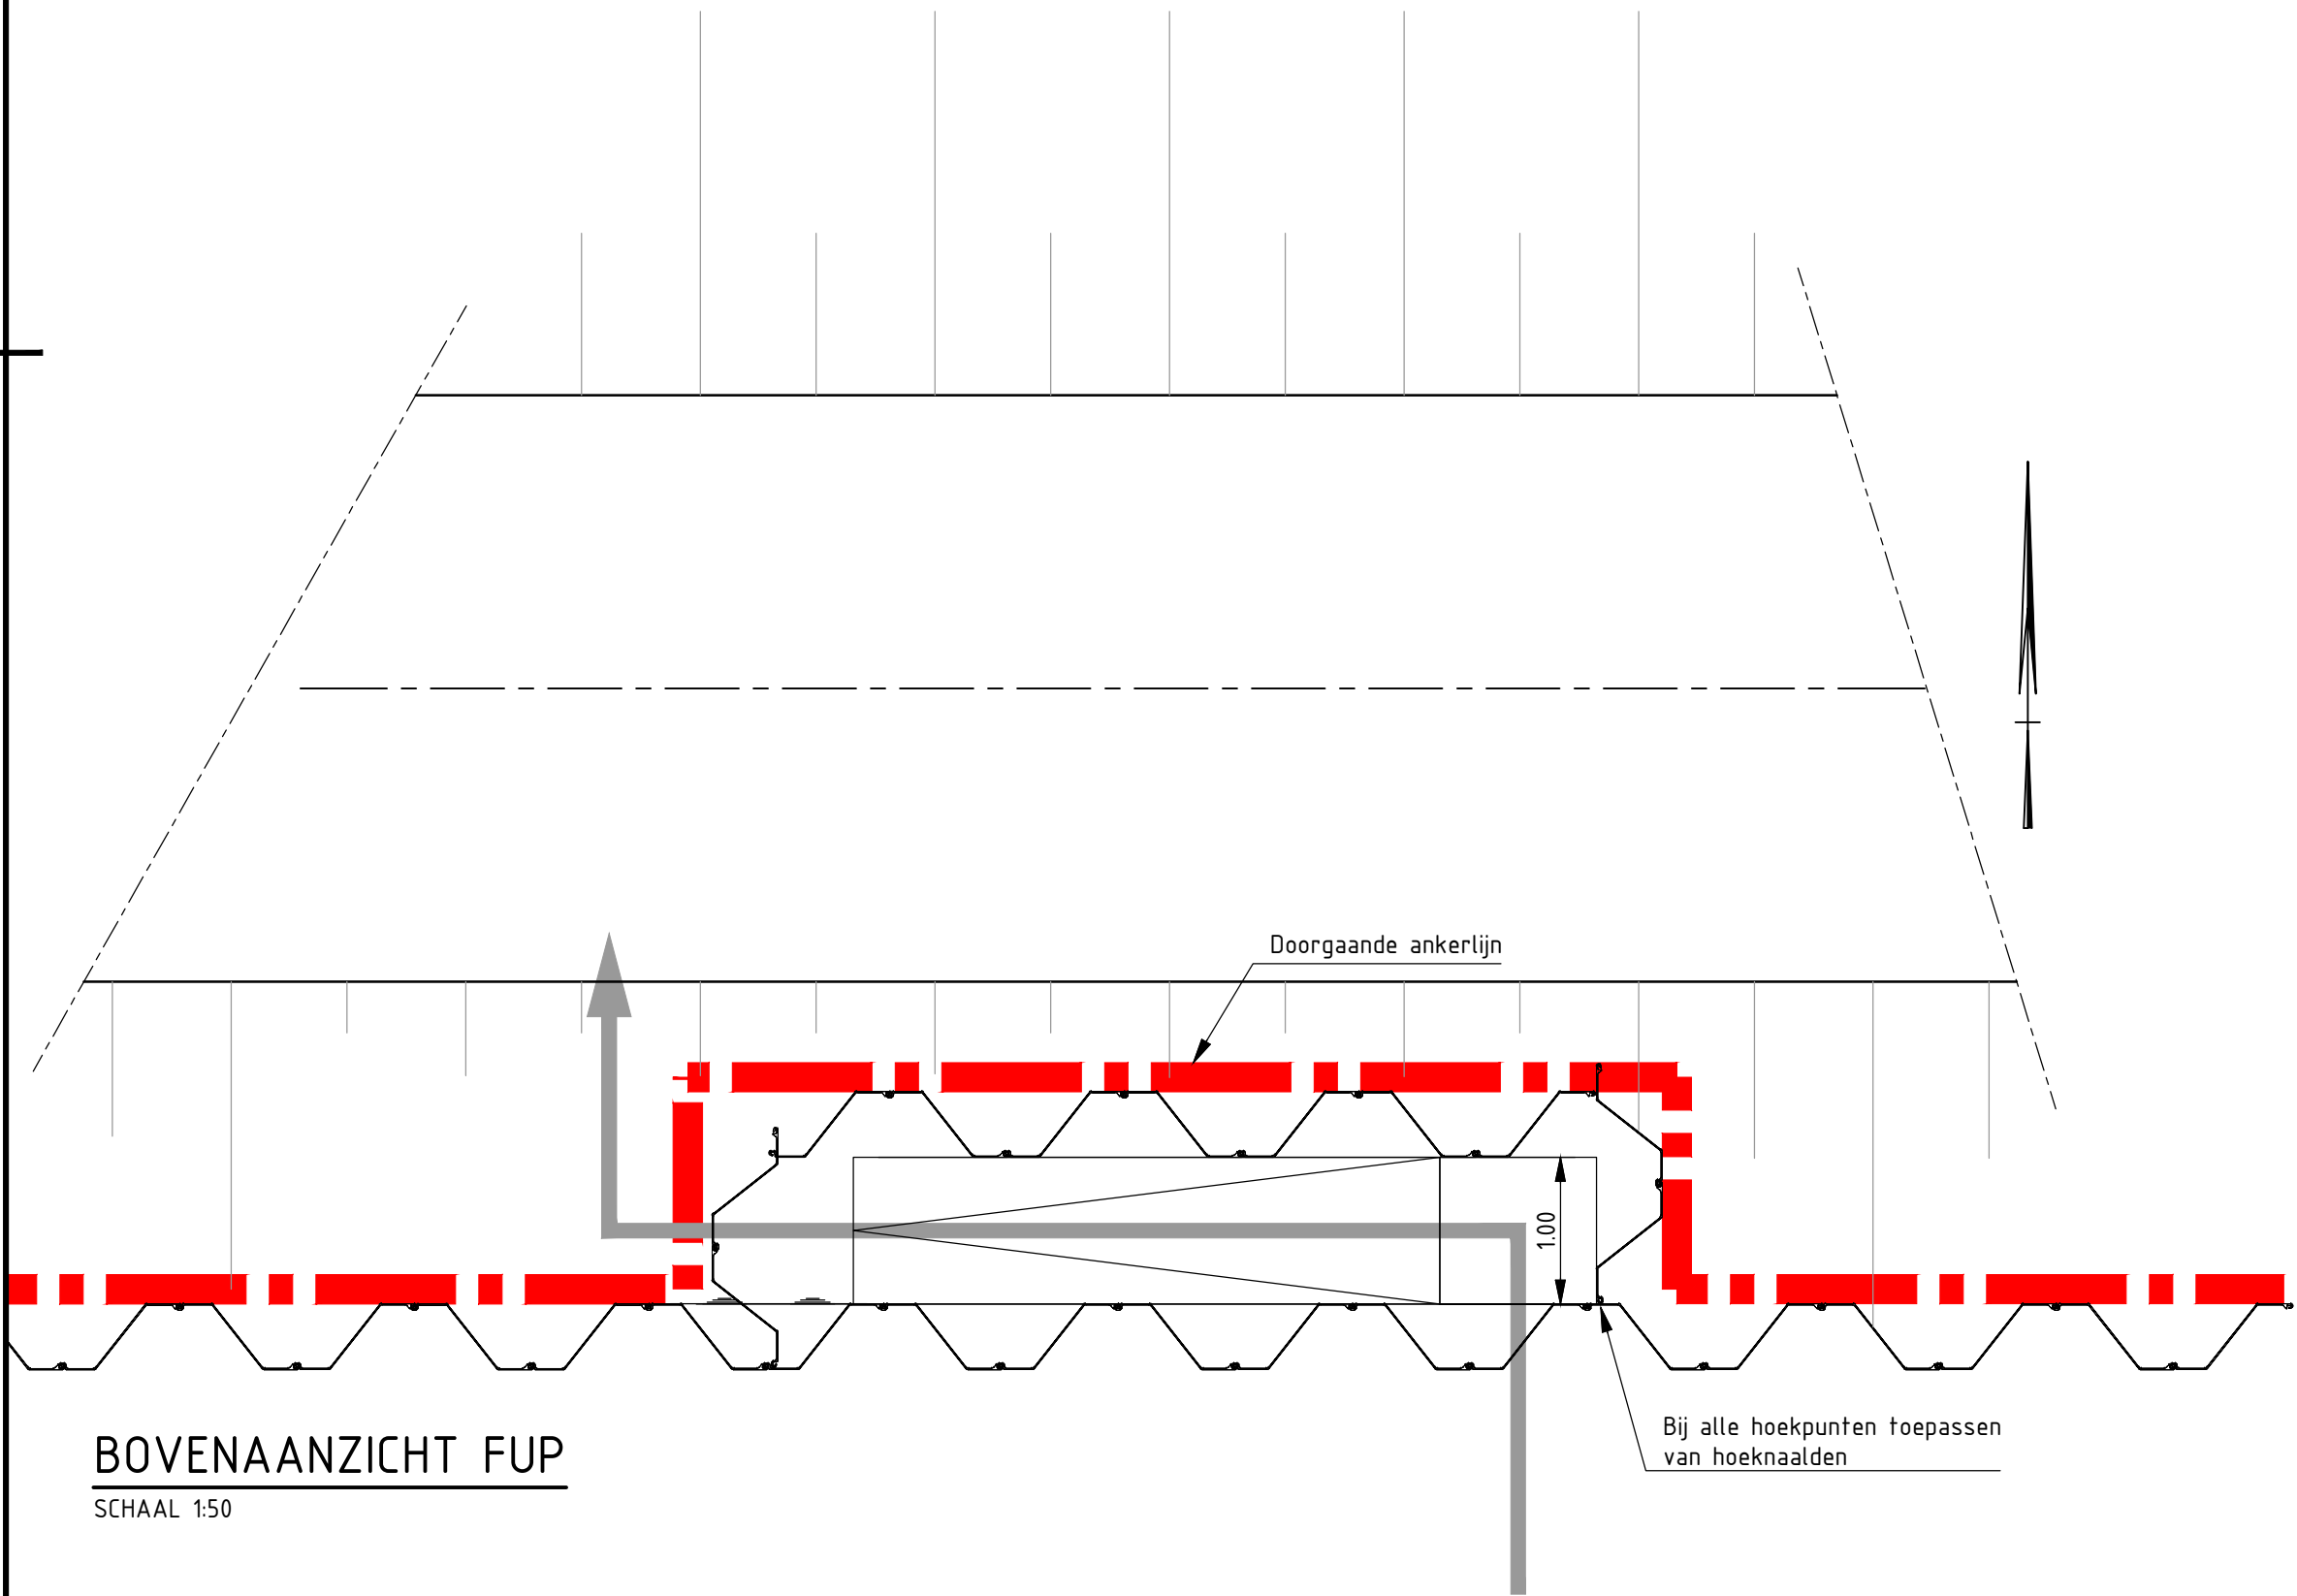

BOVENAANZICHT FUP
SCHAAL 1:50

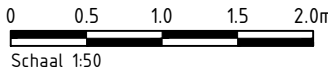

project N978 Vervangen Boordvoorzieningen		getekend Rudolf Albrecht	
onderdeel Detailtekening FUP		gecontroleerd Edzo Haaijer	
tekeningomschrijving Situatie, aanzicht en dwarsprofiel		formaat A2	schaal 1:50
situering #N978 - Enumatil		projectnummer #	besteknummer 2023-05
		objectnummer #	documenttype DO-tekening
		documentstatus DEFINITIEF	
opdrachtgever Provincie Groningen St. Jansstraat 4 9712 JN Groningen 050 - 316 4911		uitgavedatum 19-02-2024	blad in bladen 11 in 11
tekeningnummer DO-202305-011			wijziging