
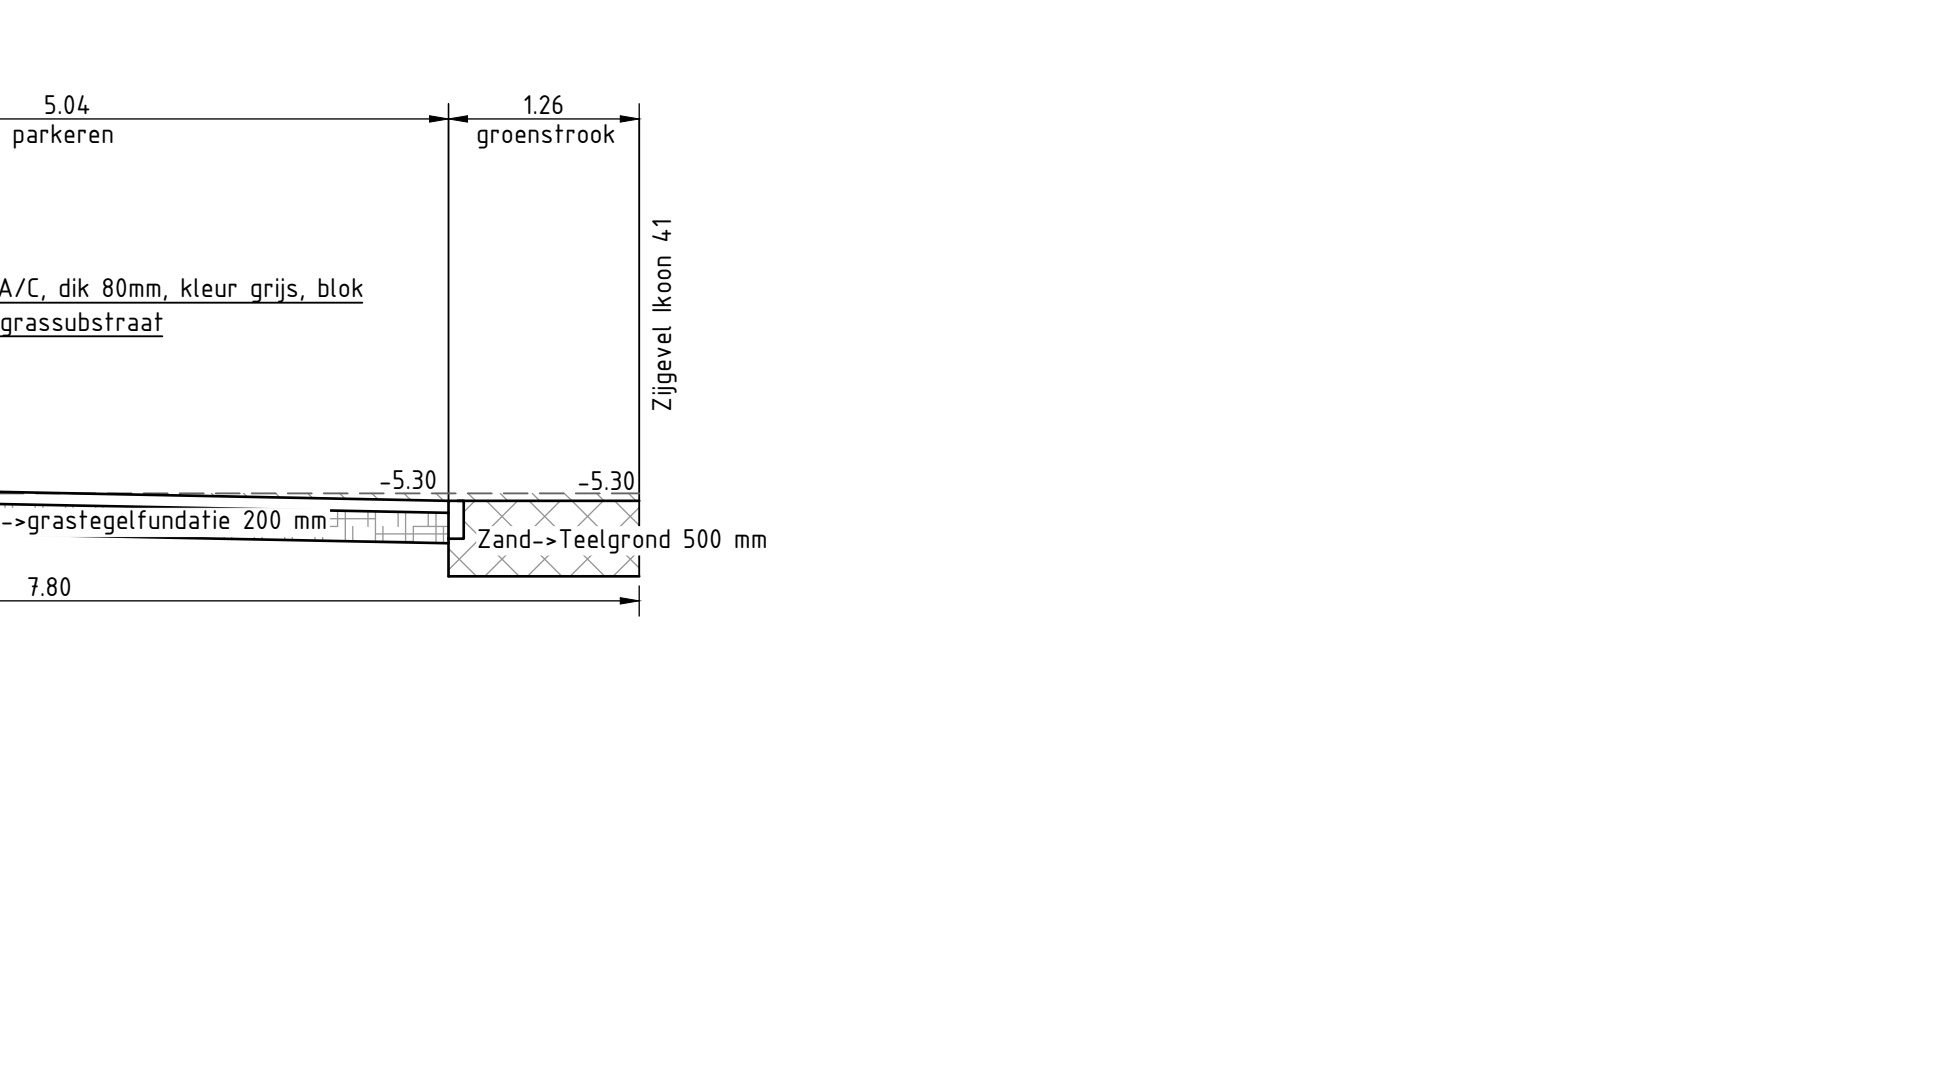
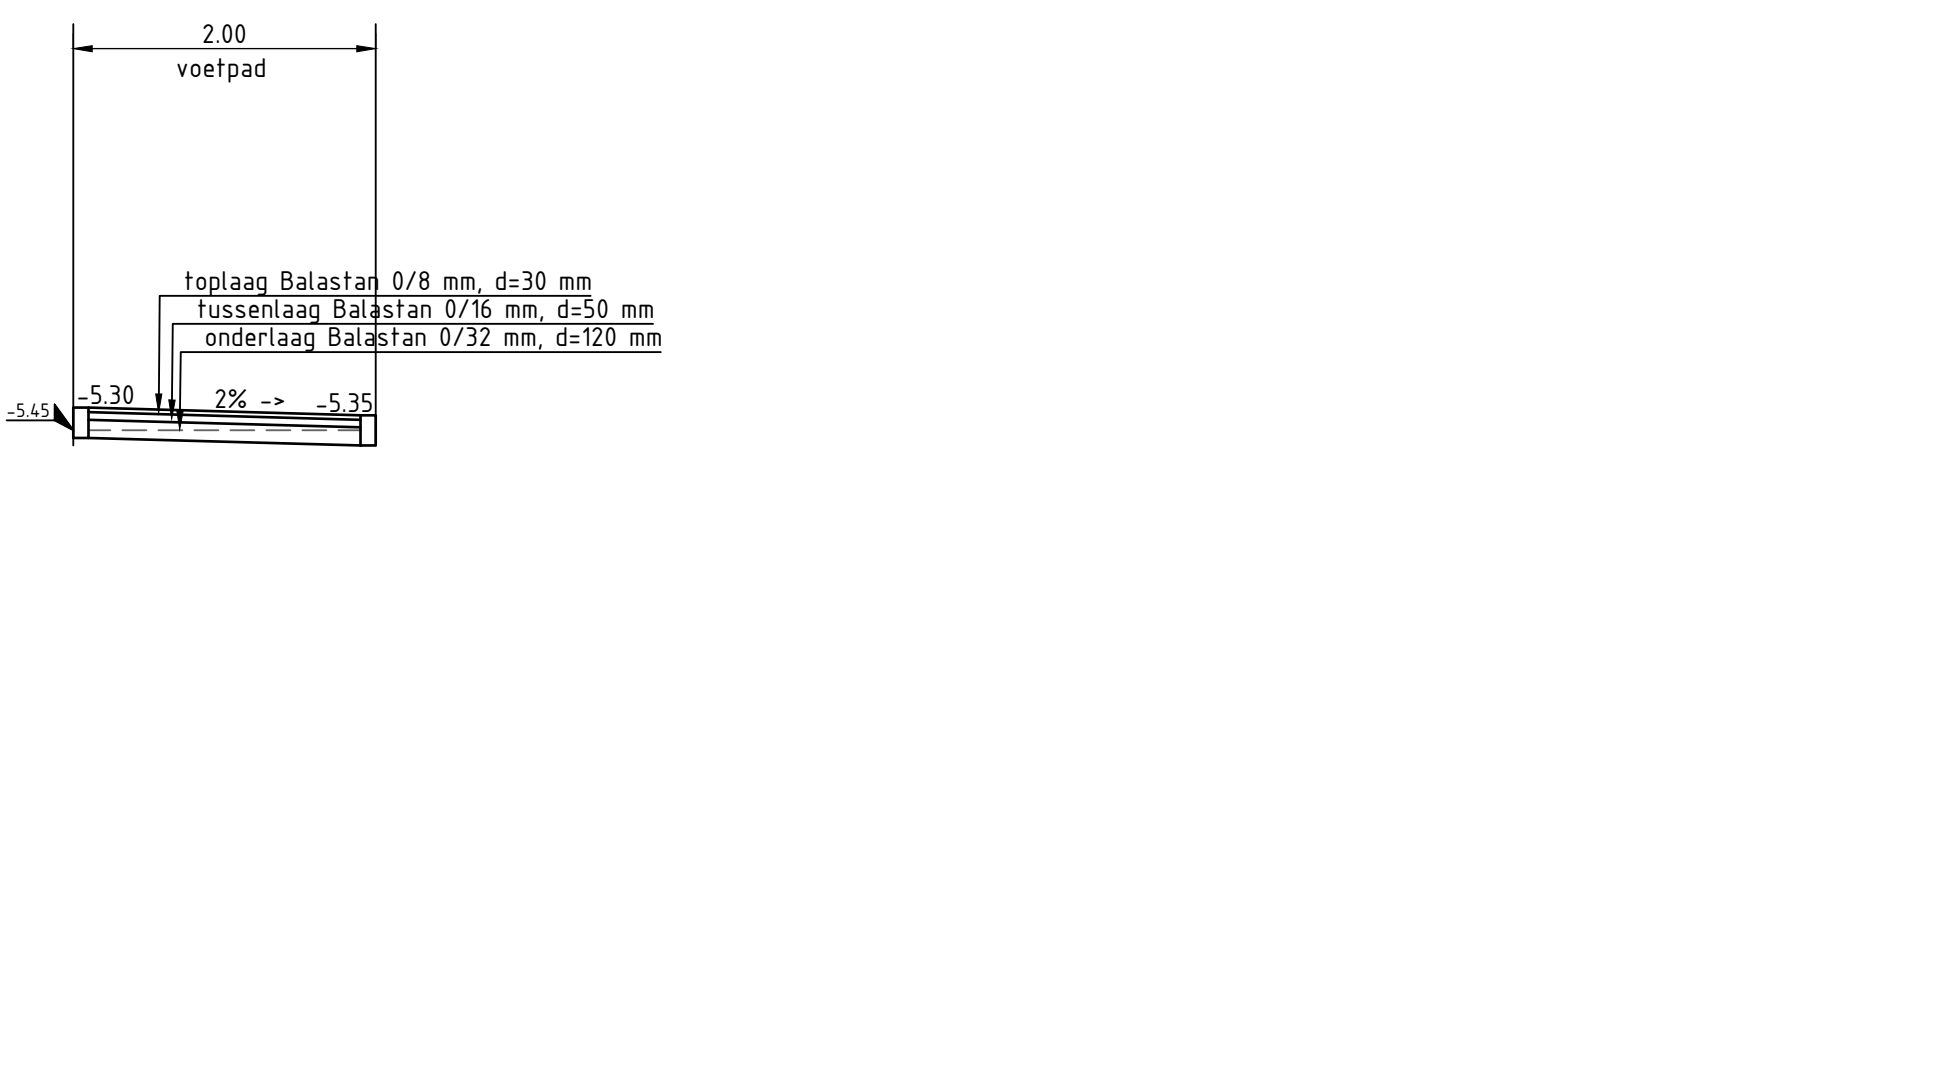
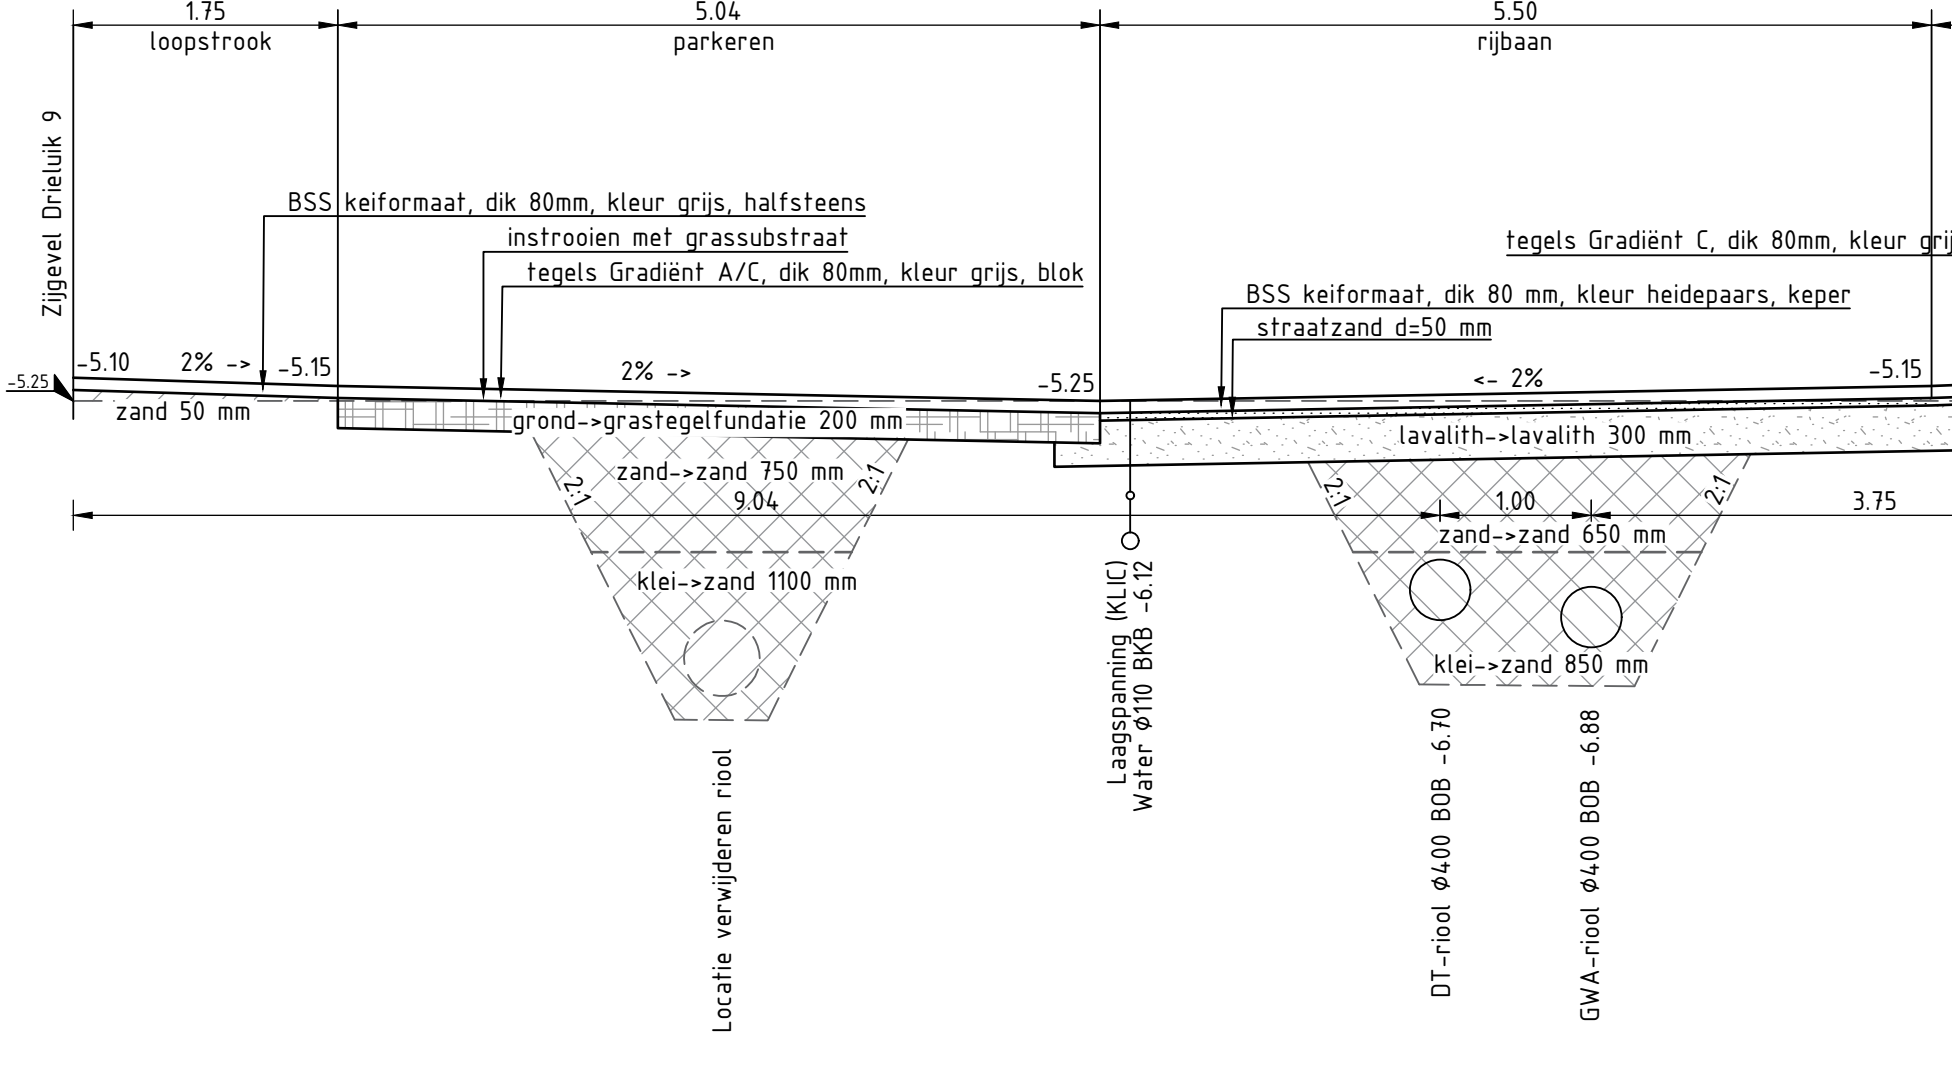
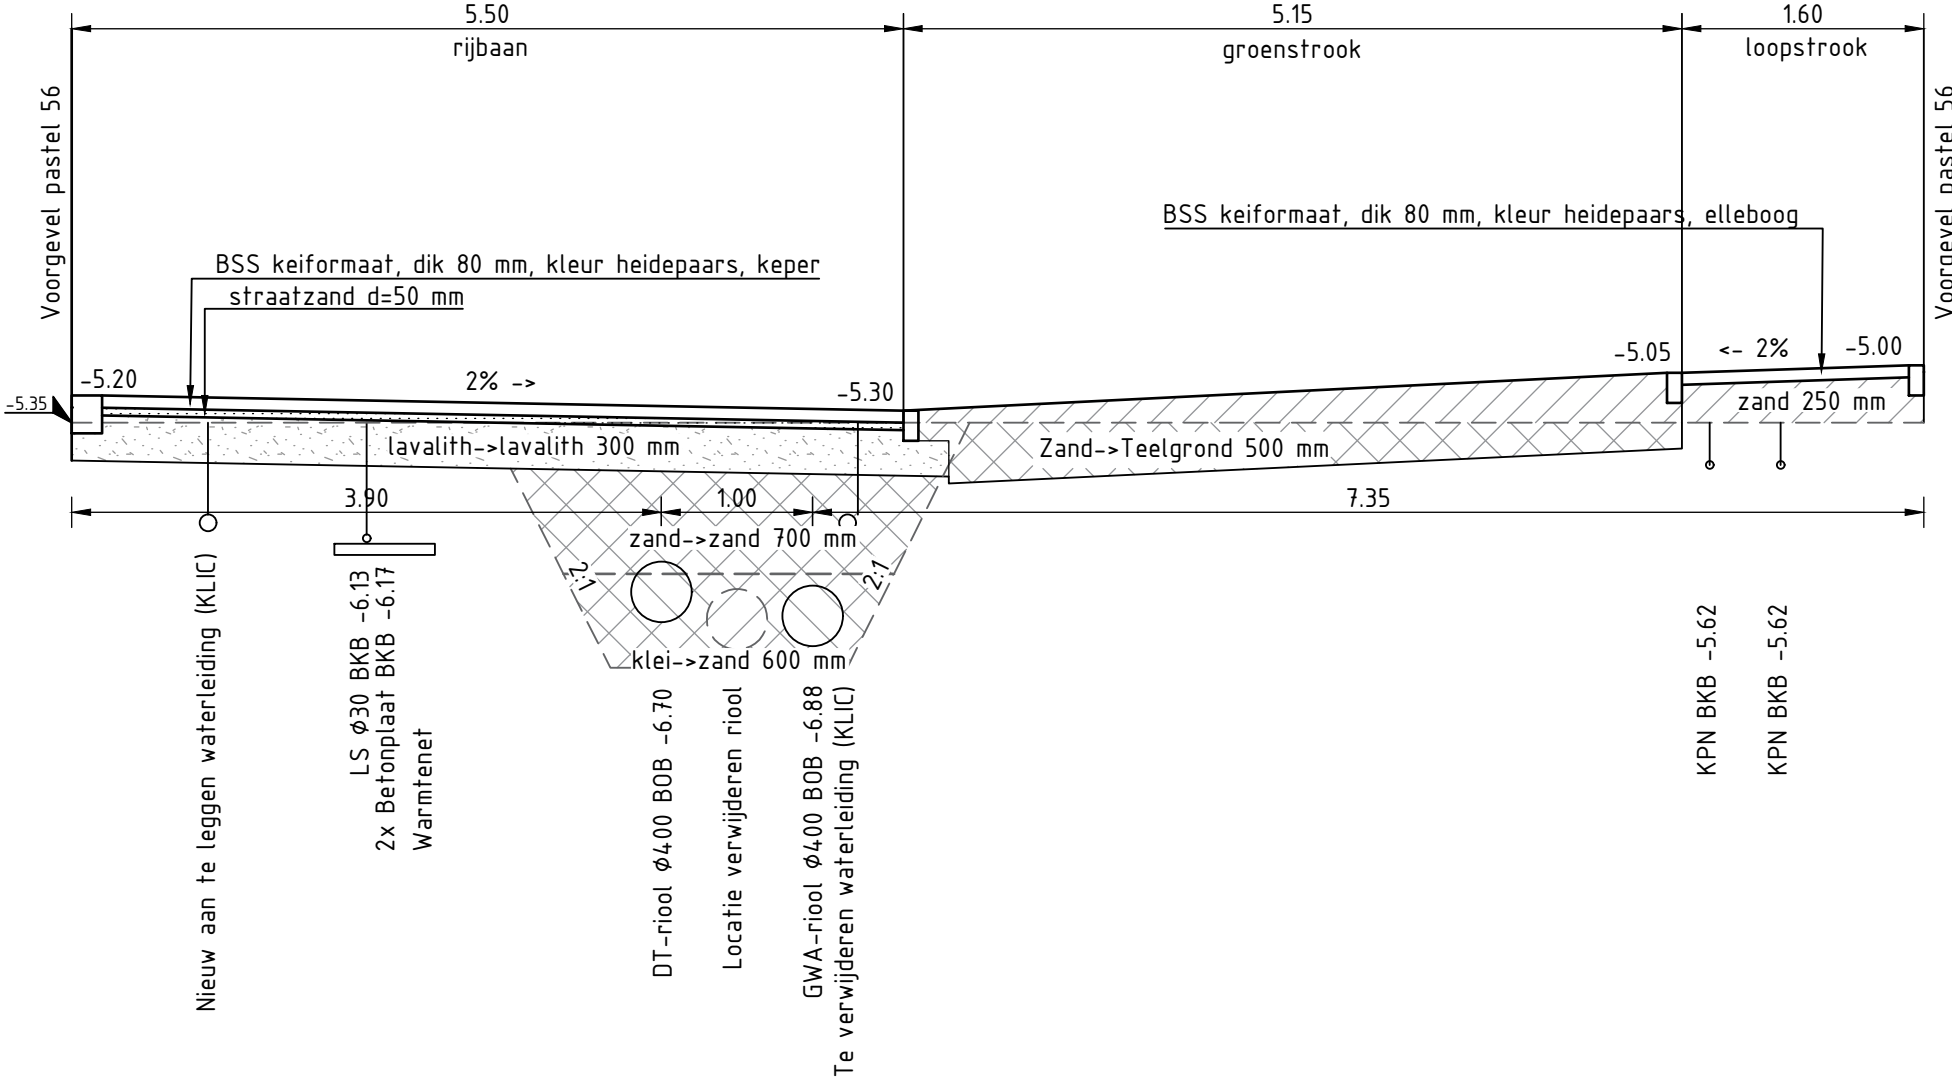
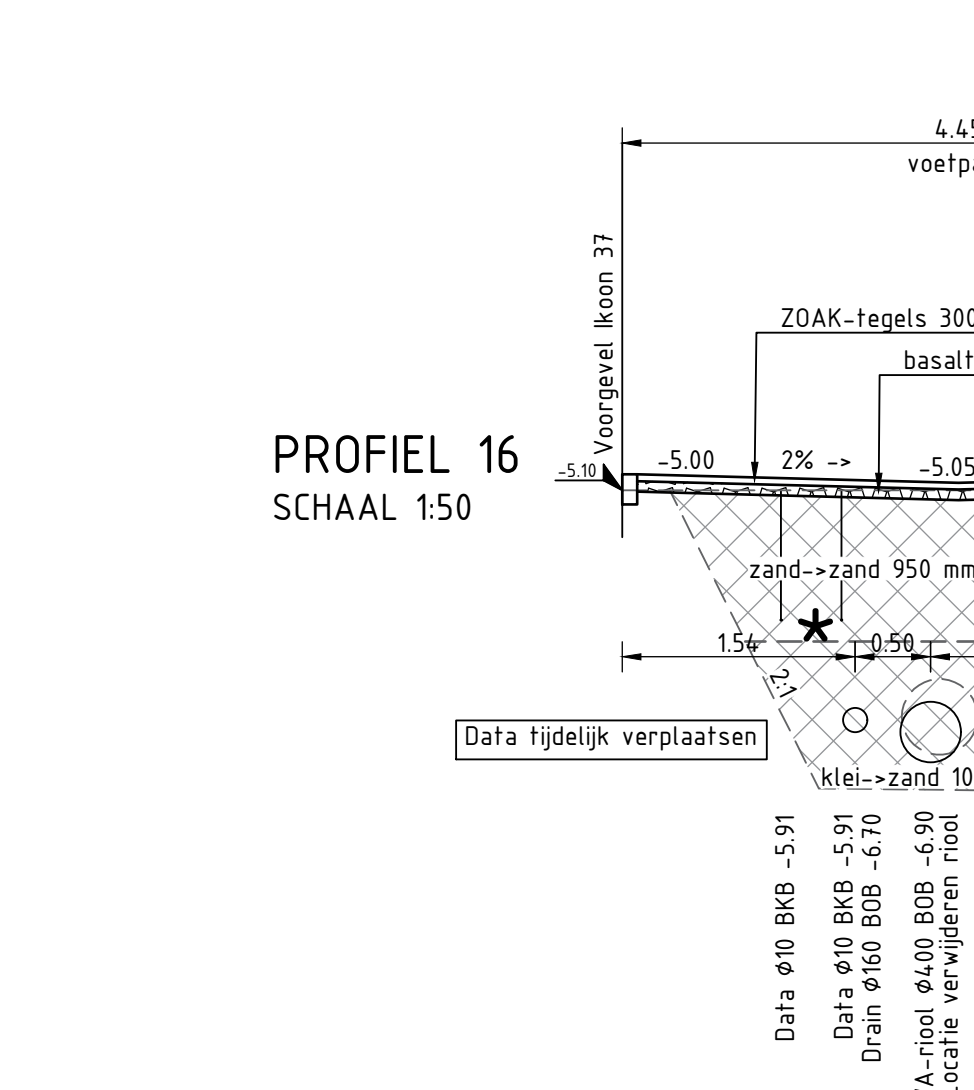
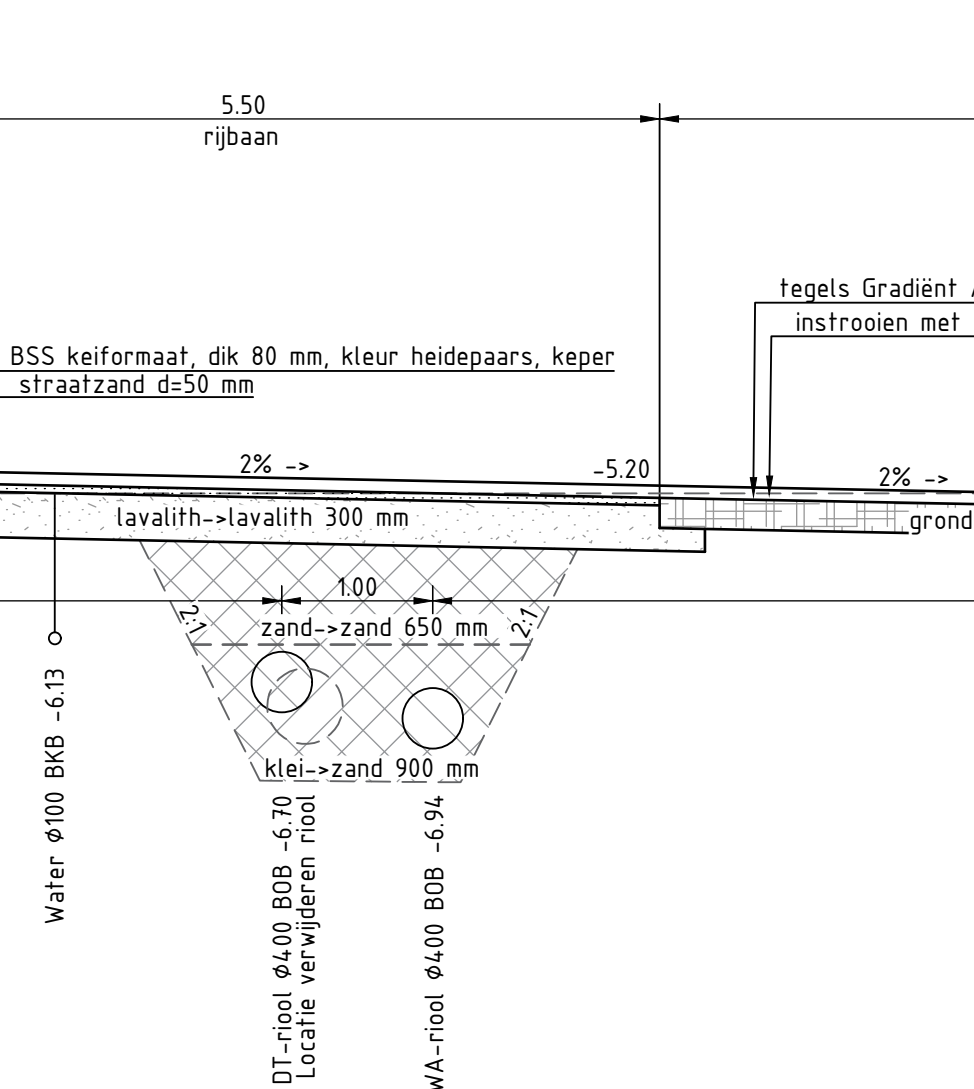
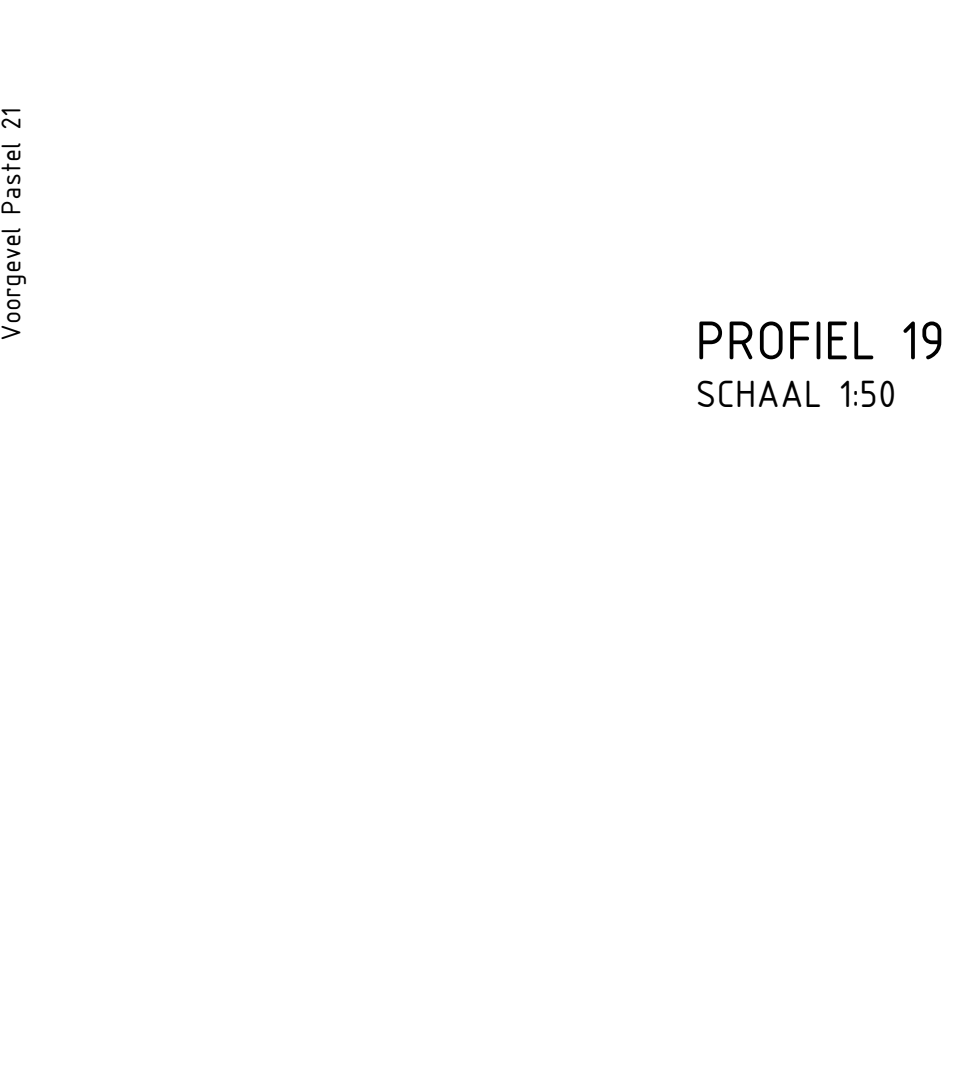
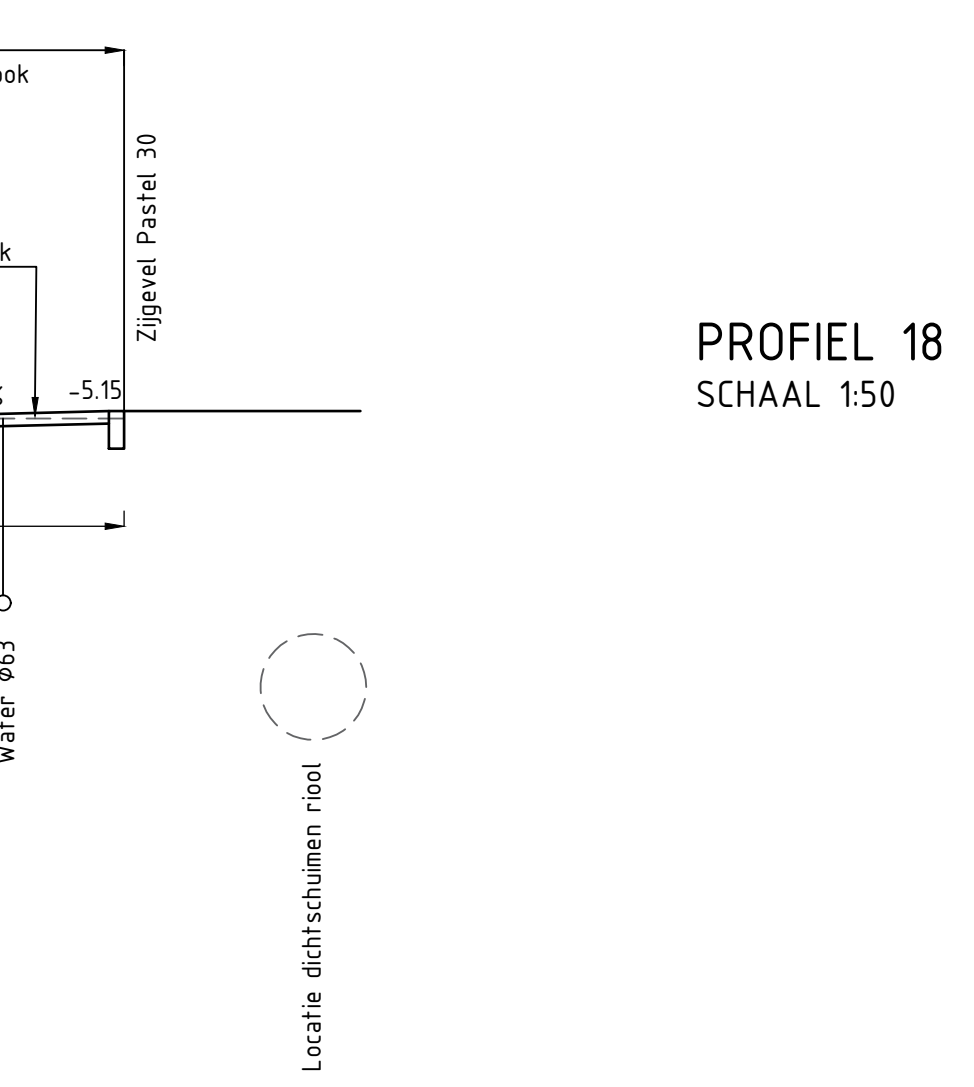
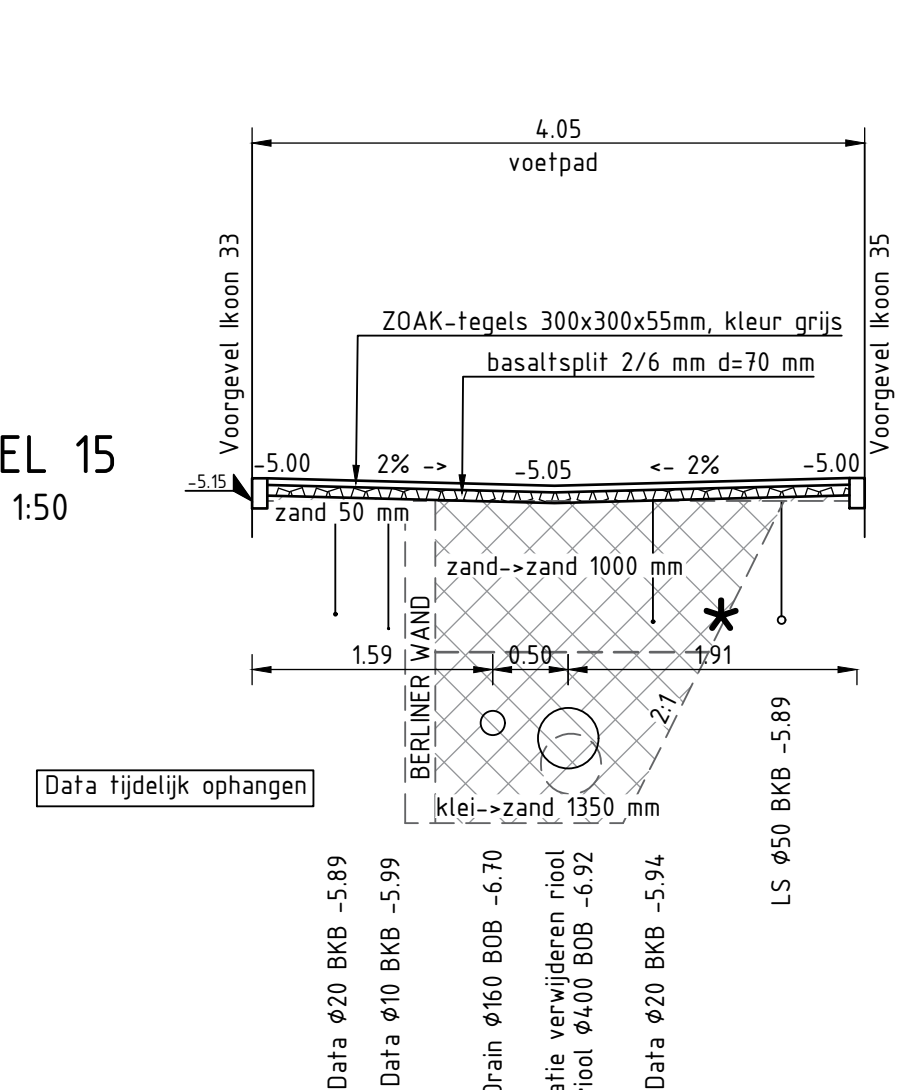
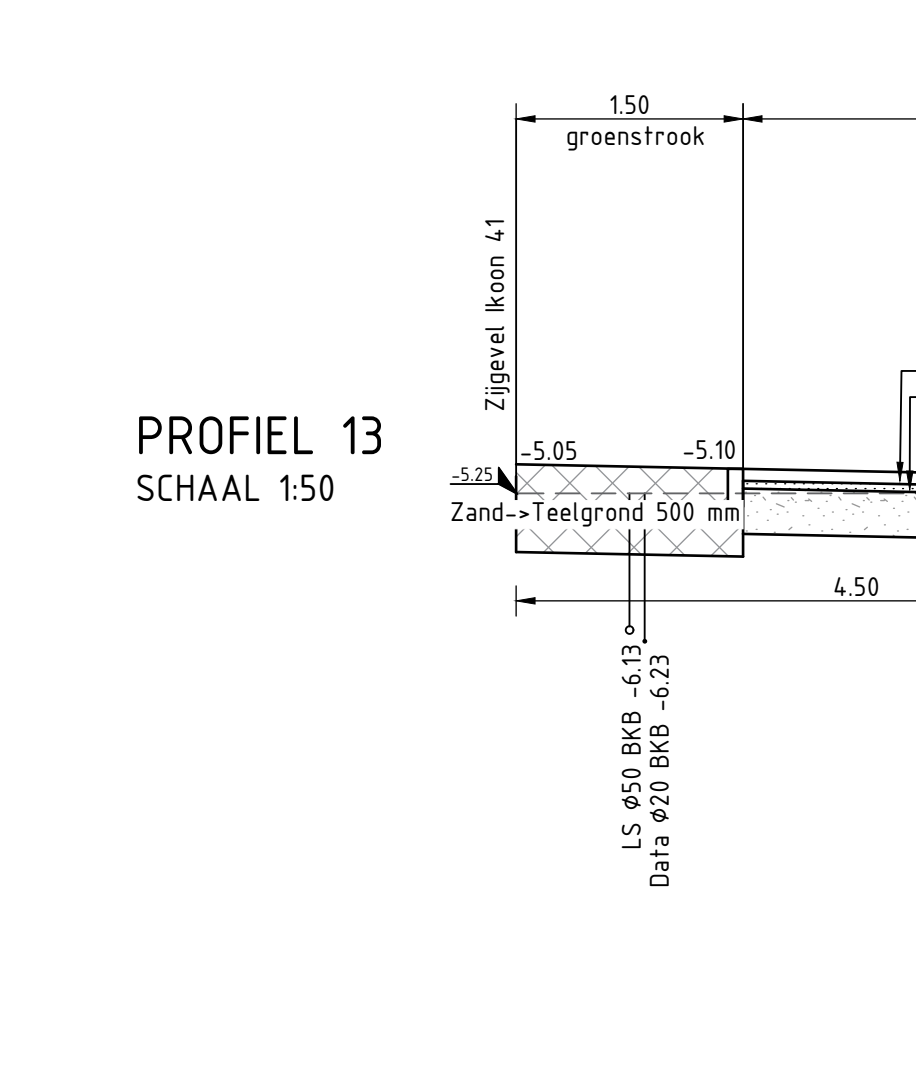
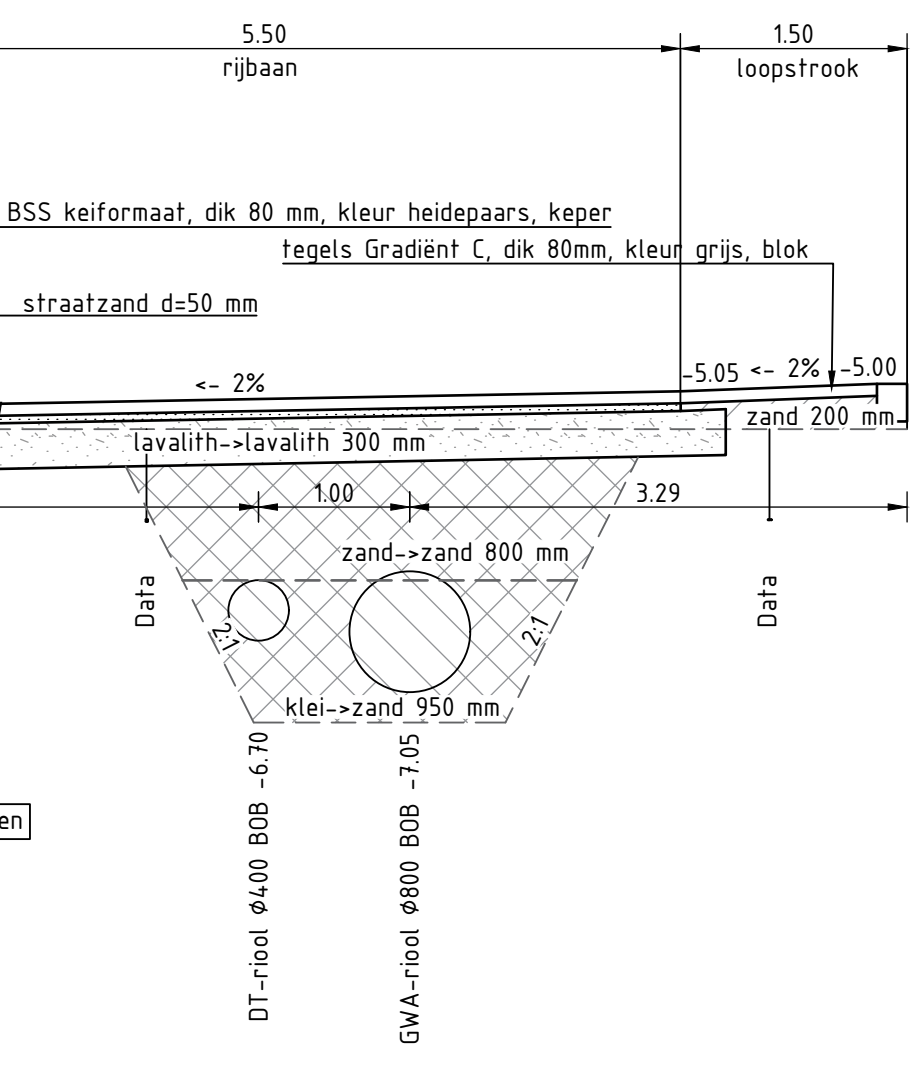
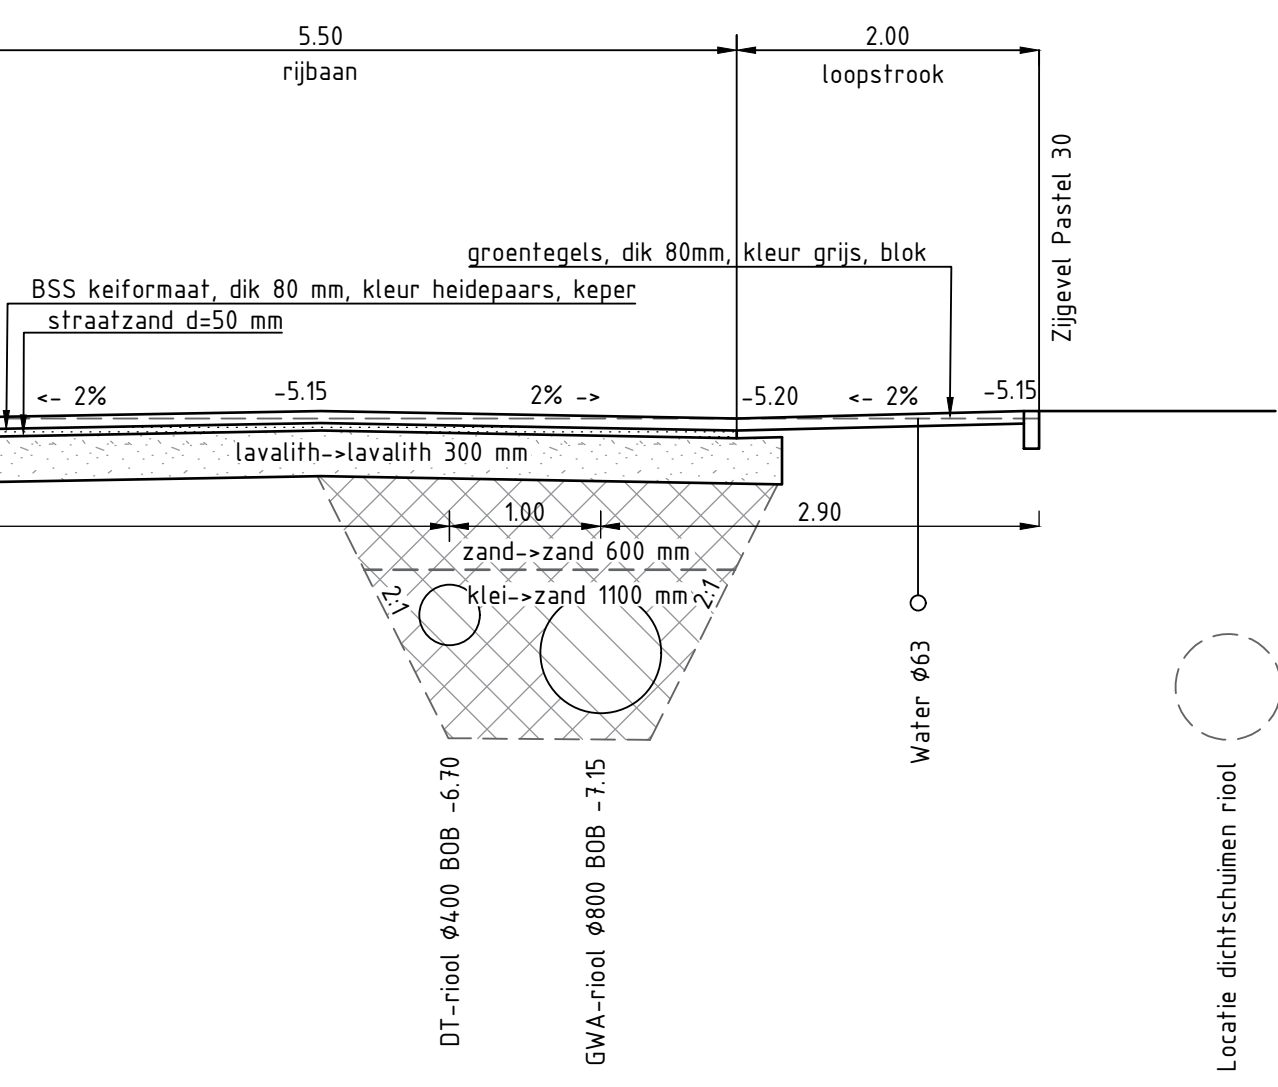
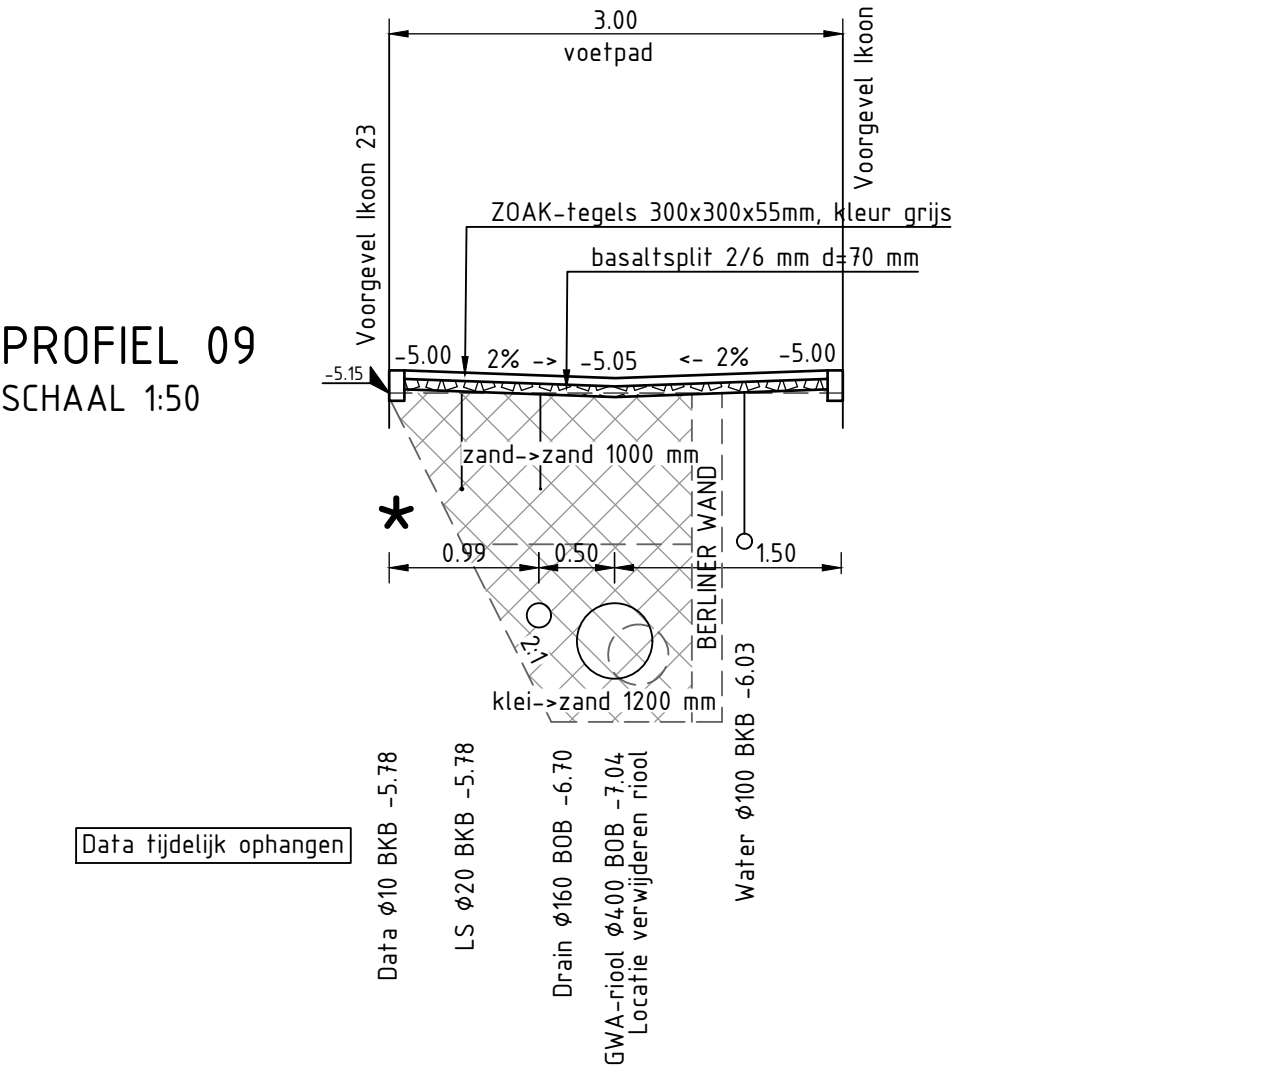
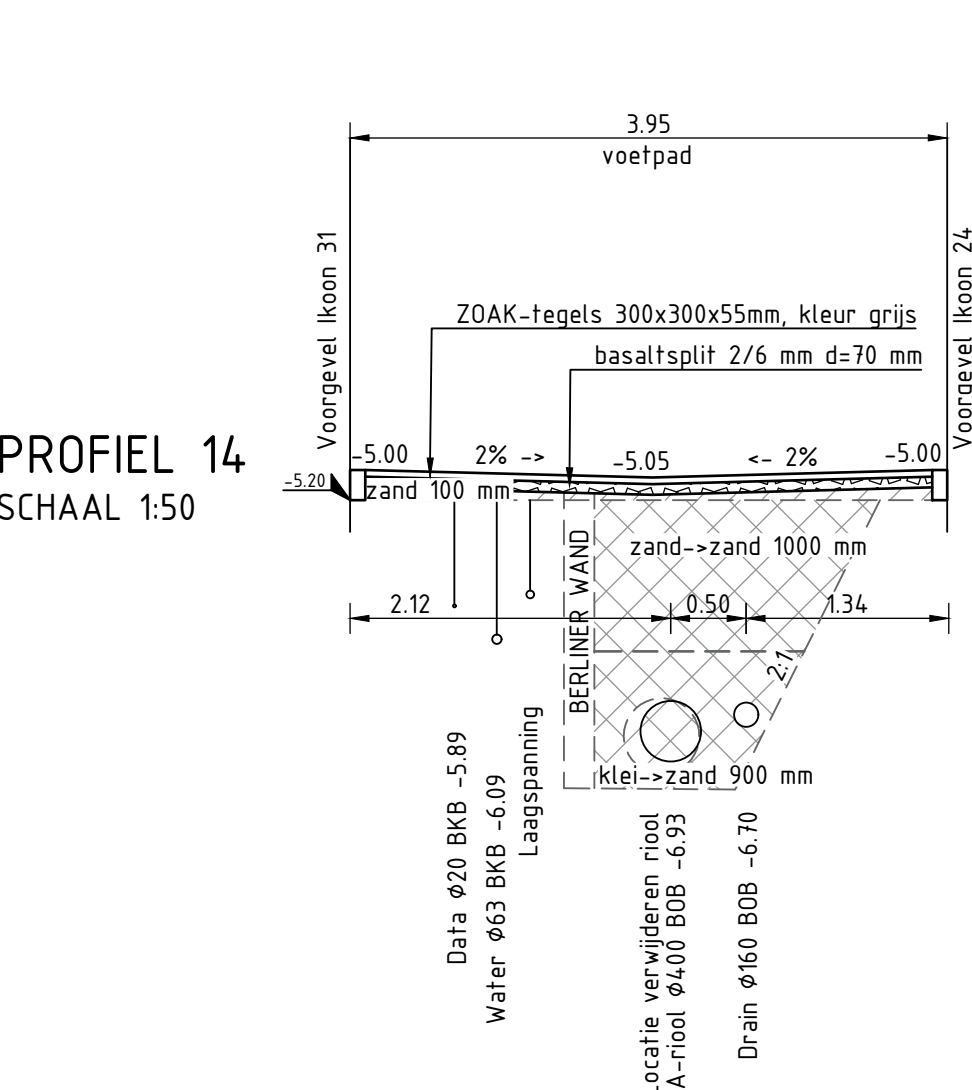
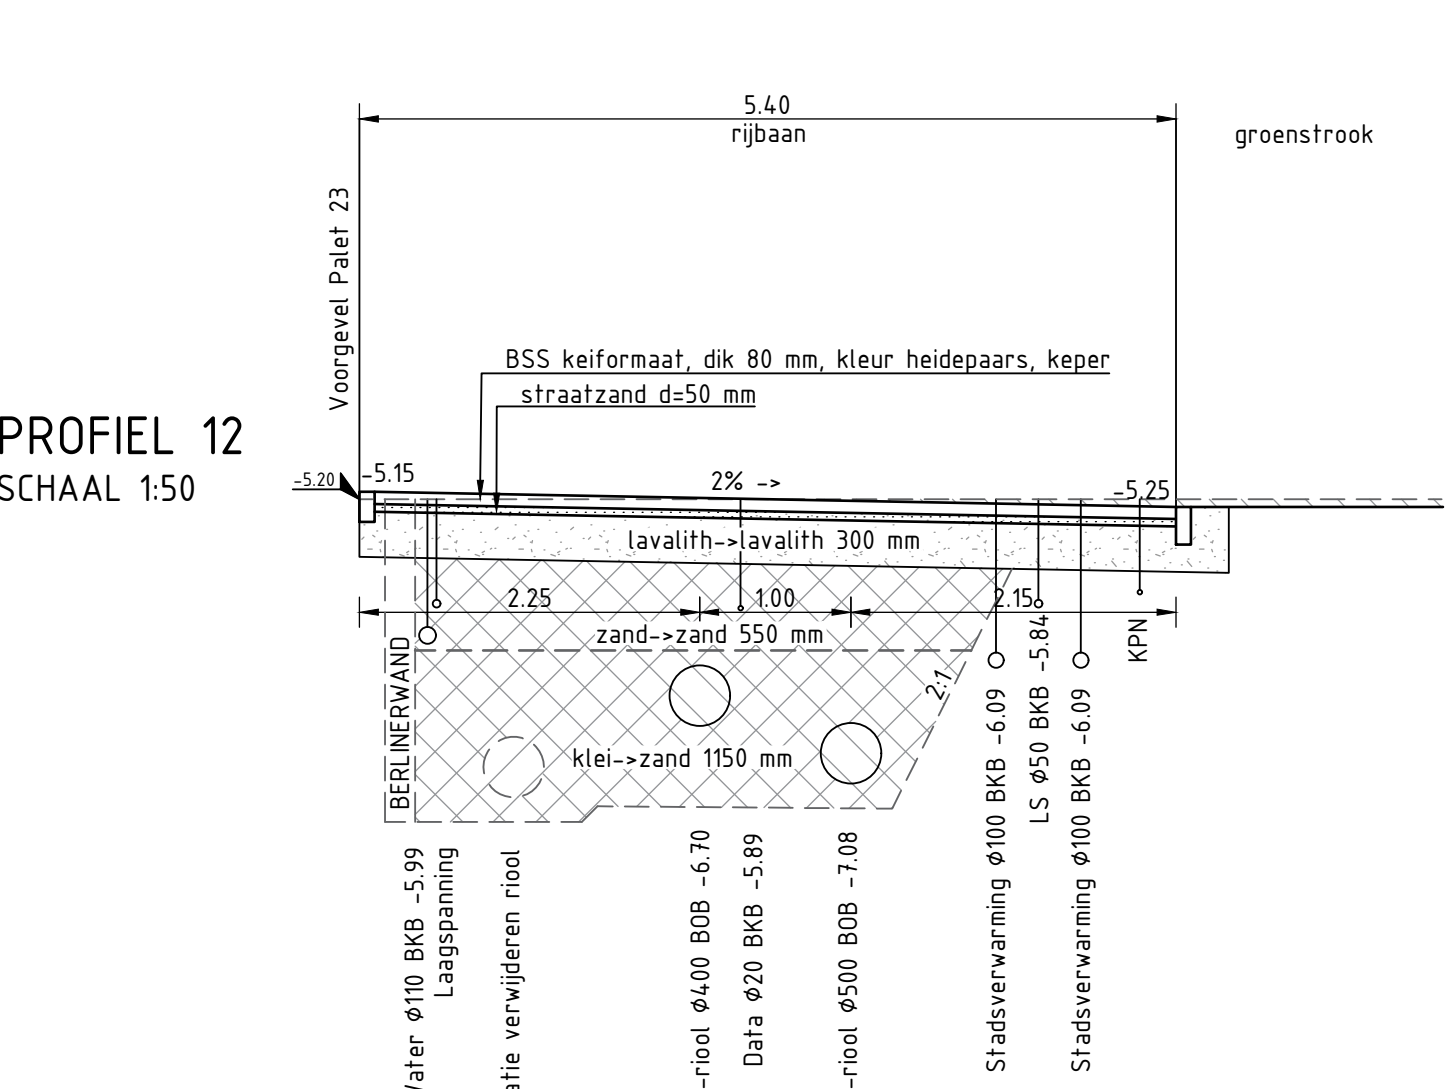
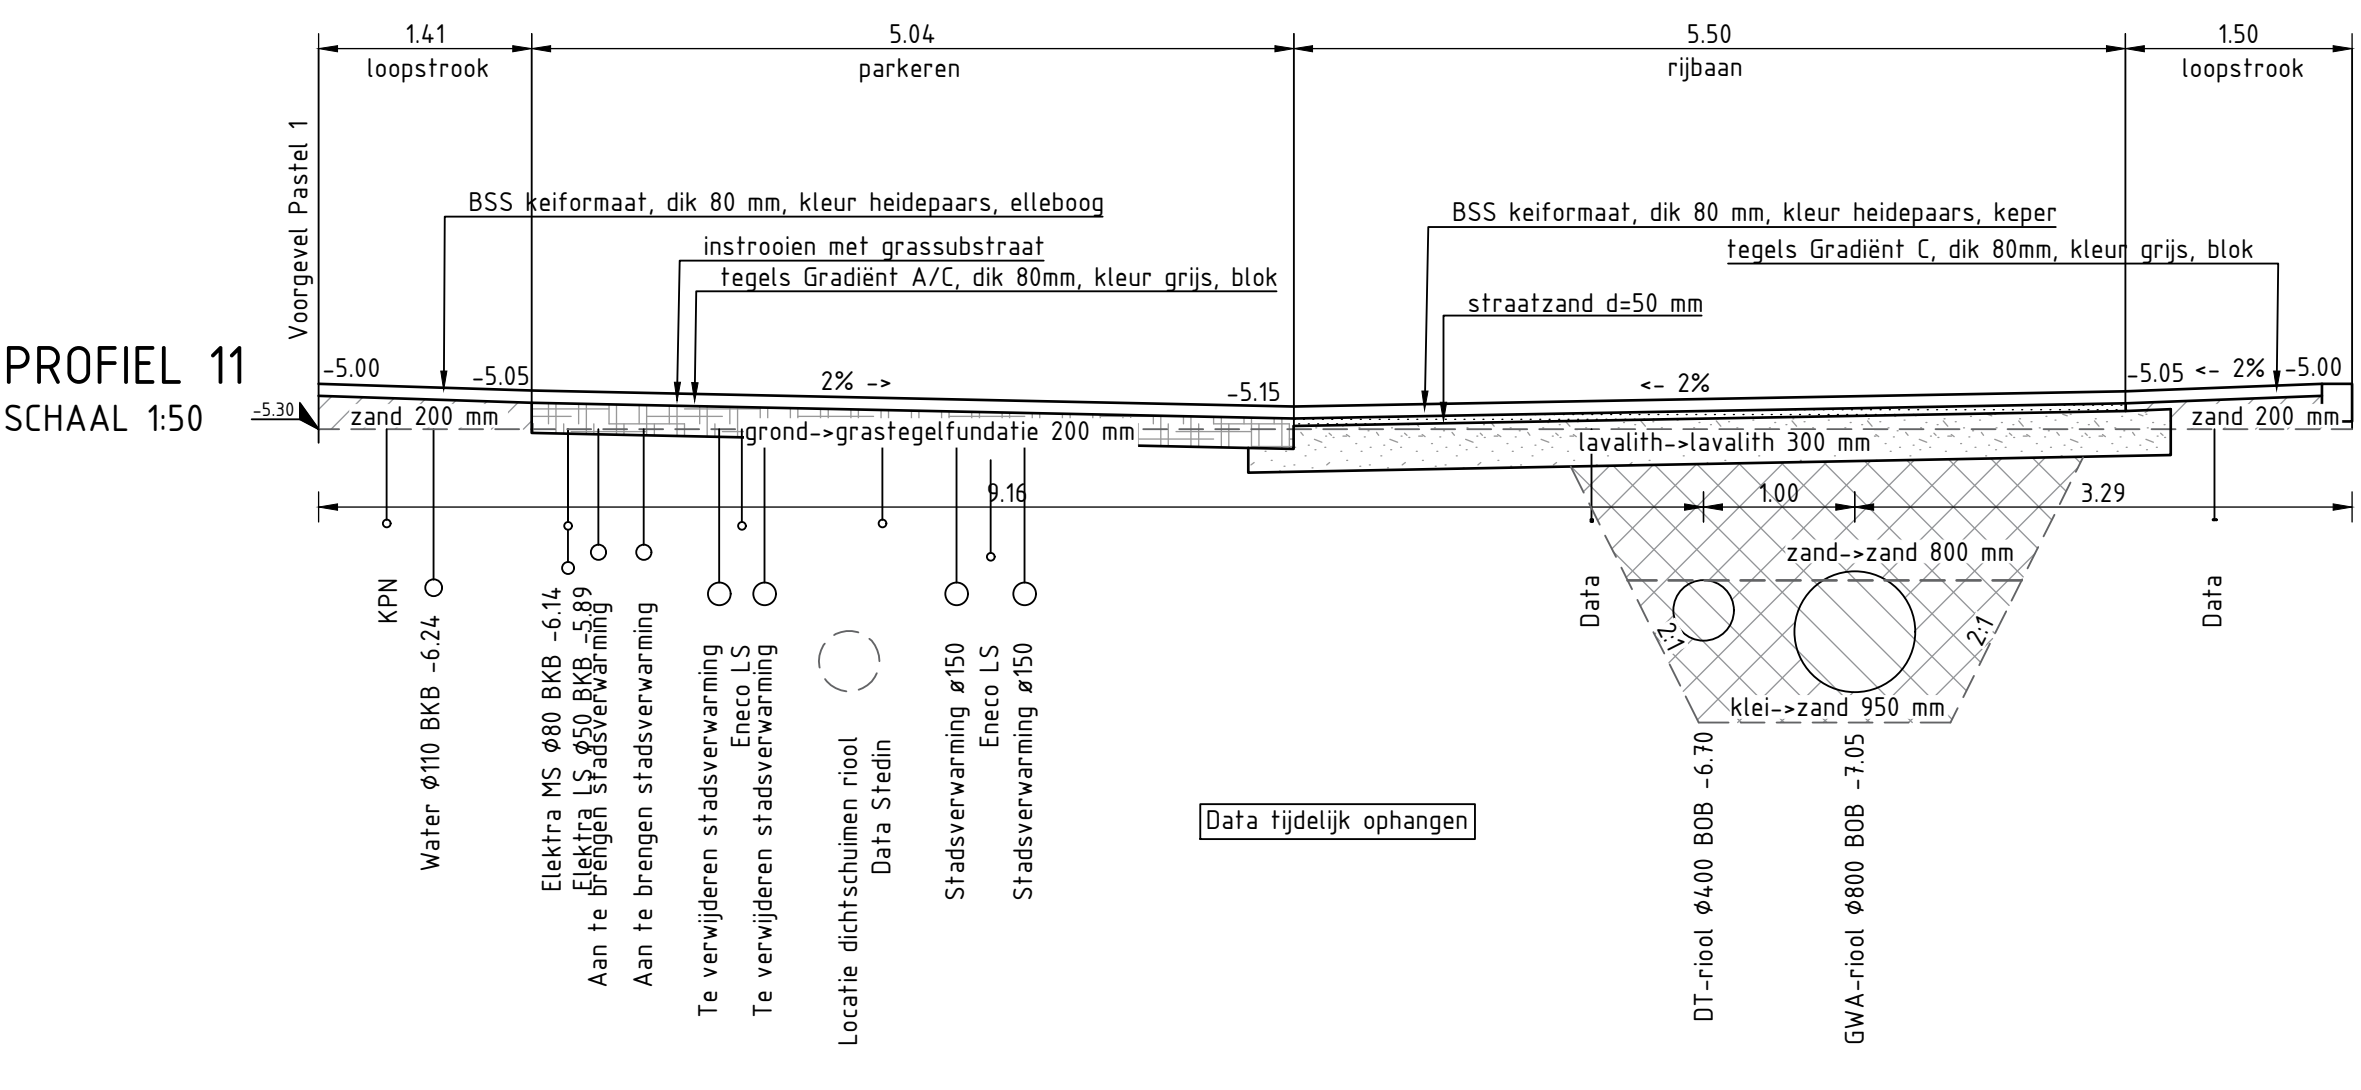
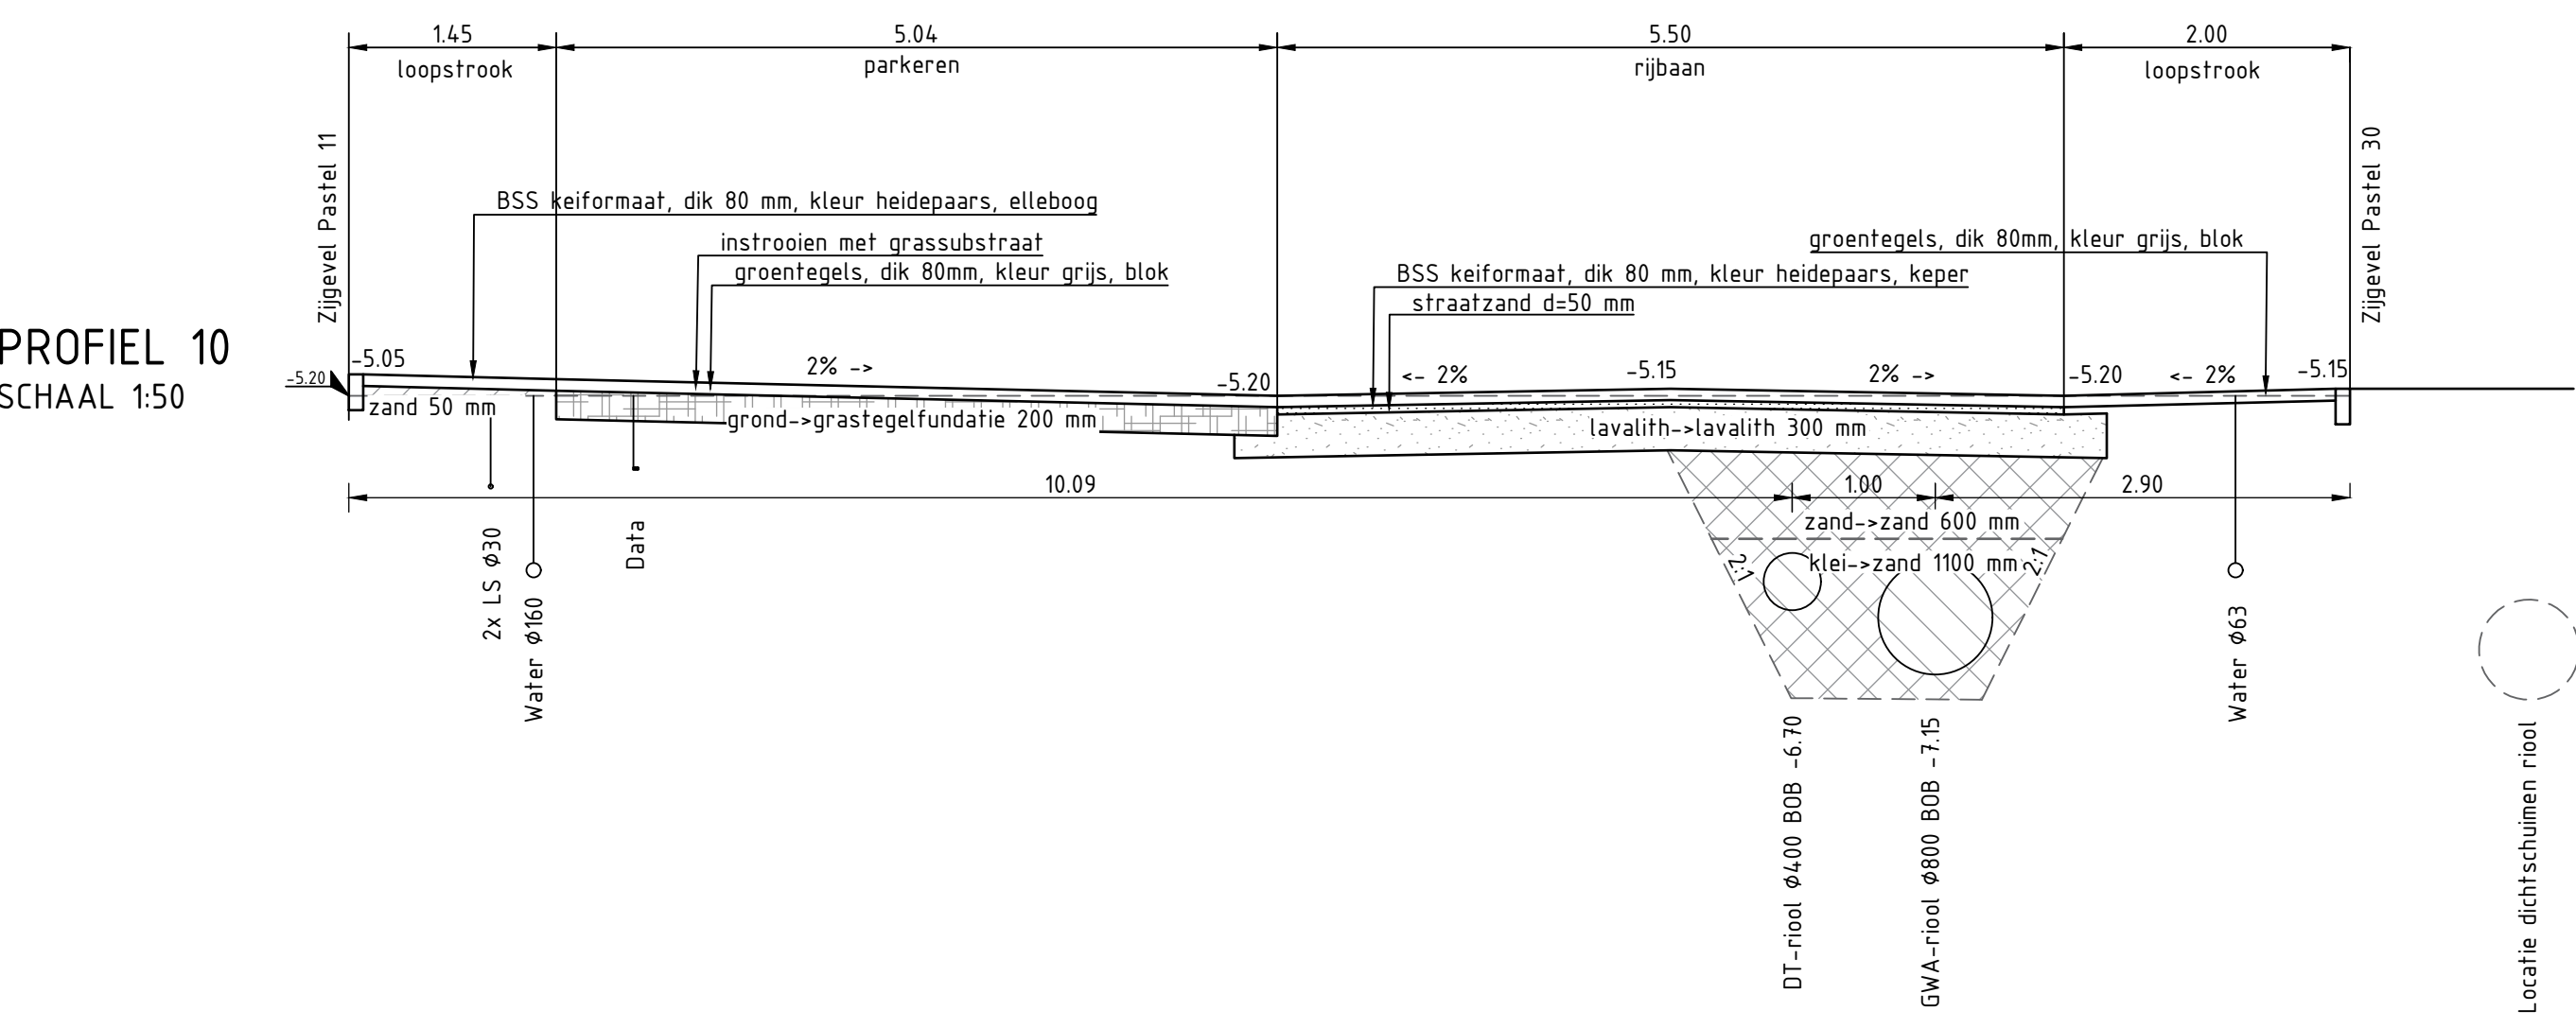
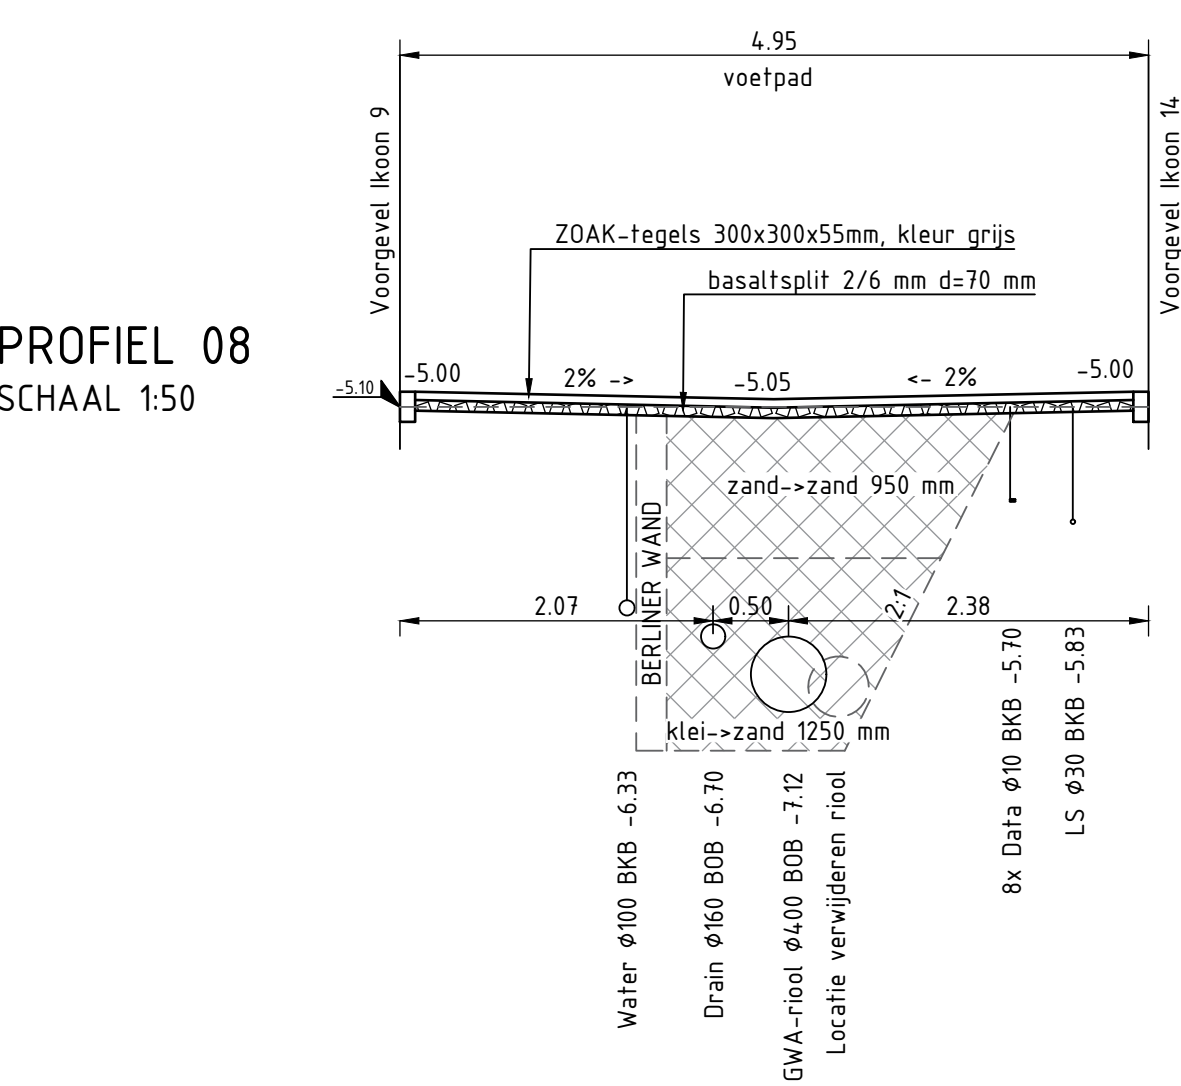
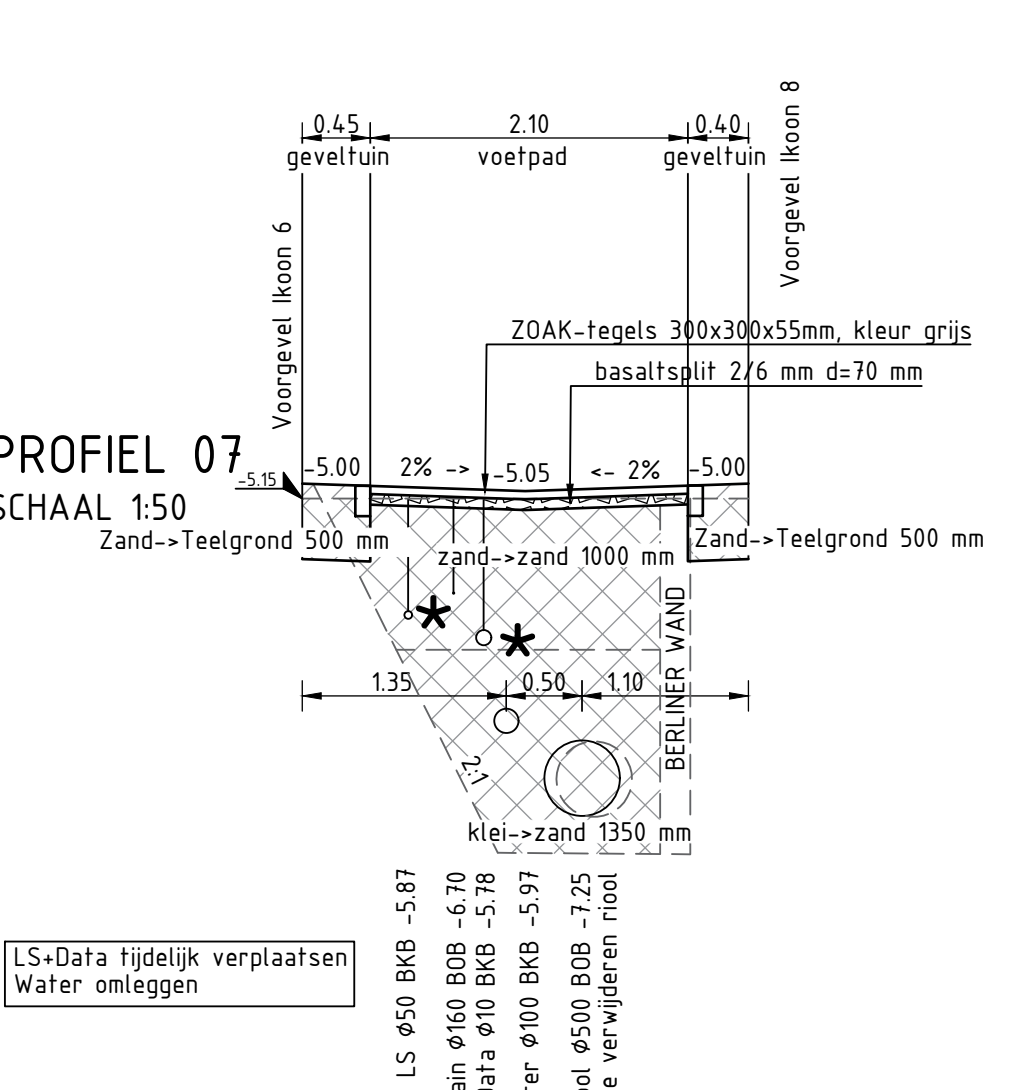
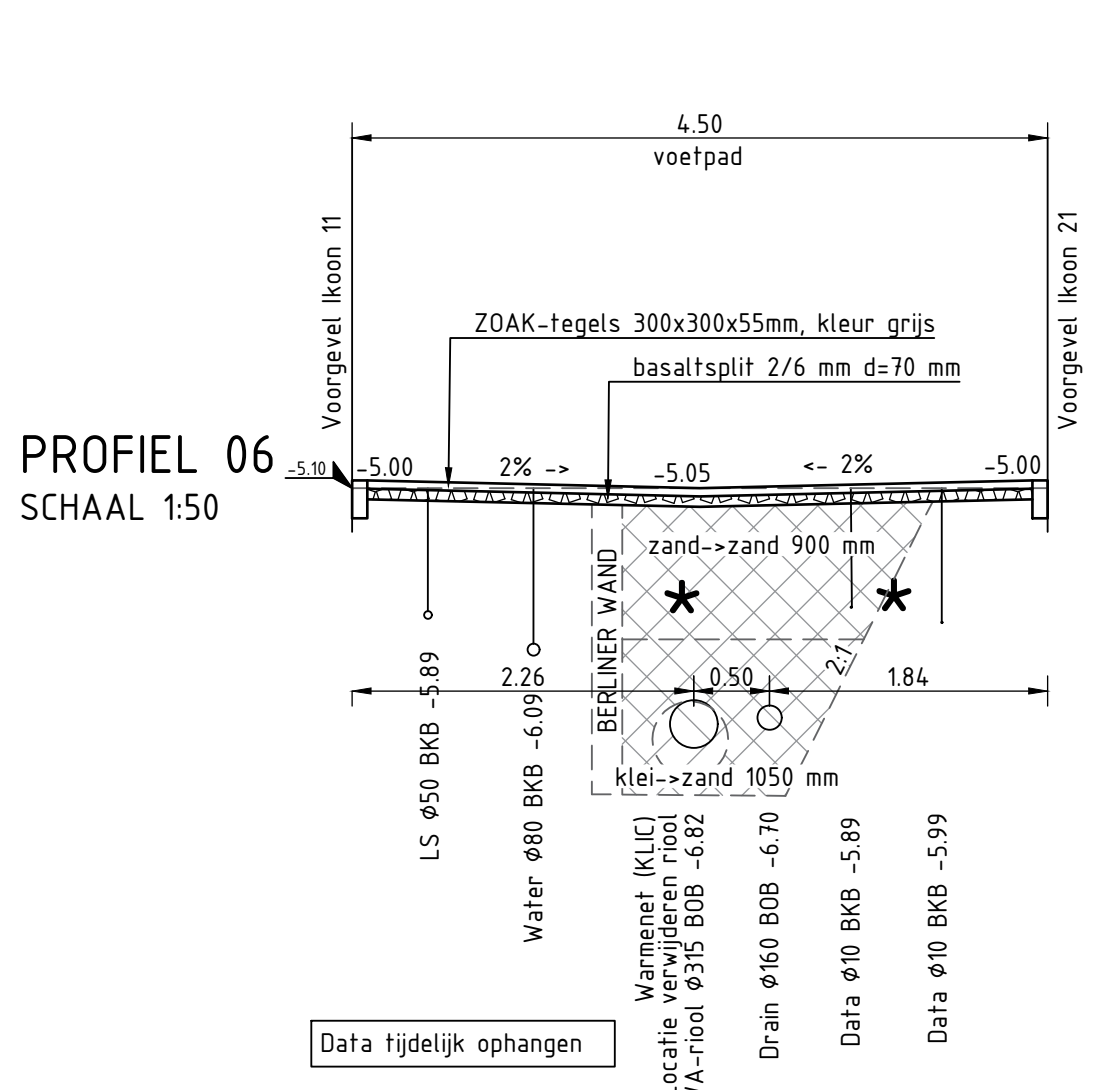
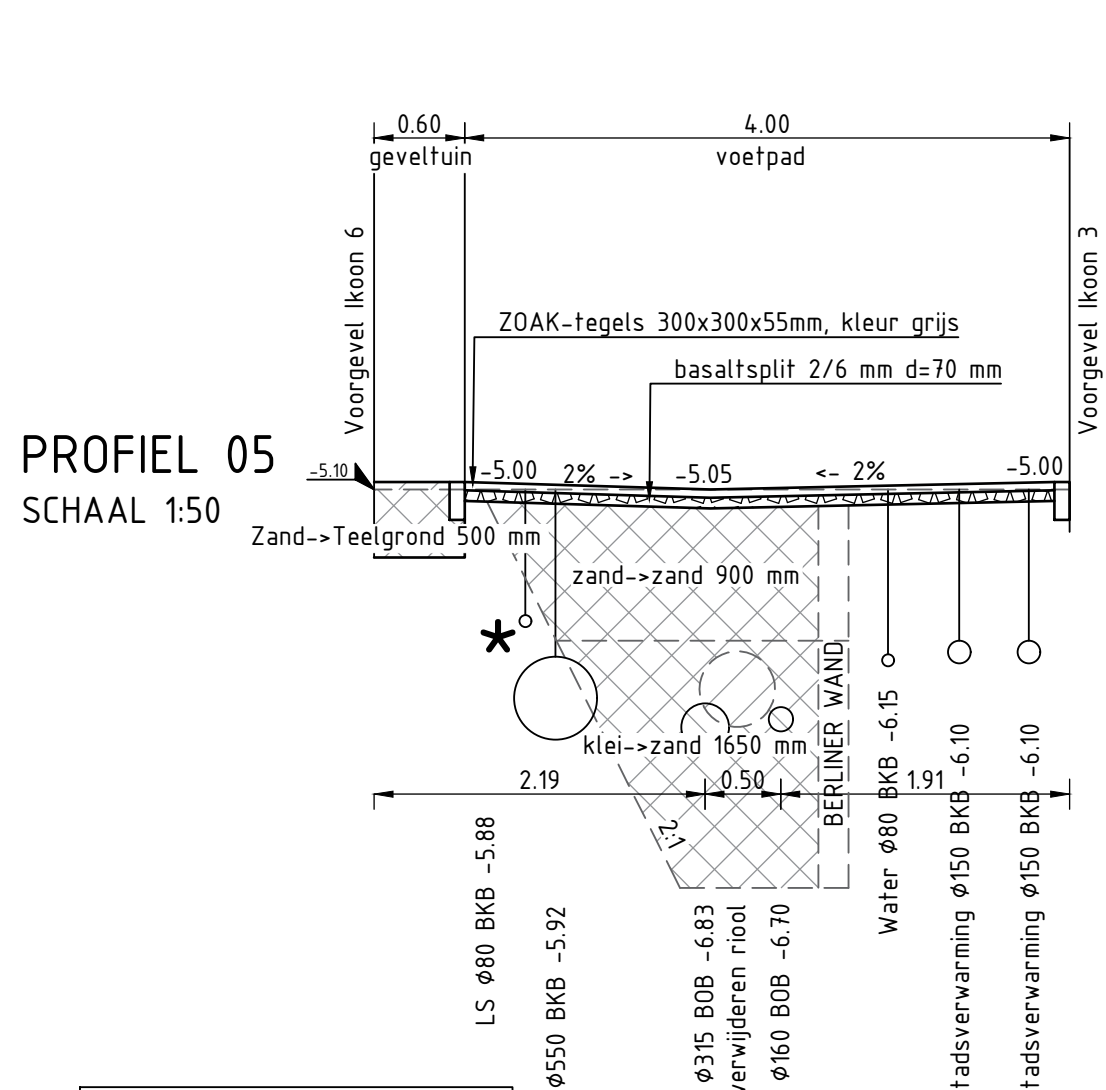
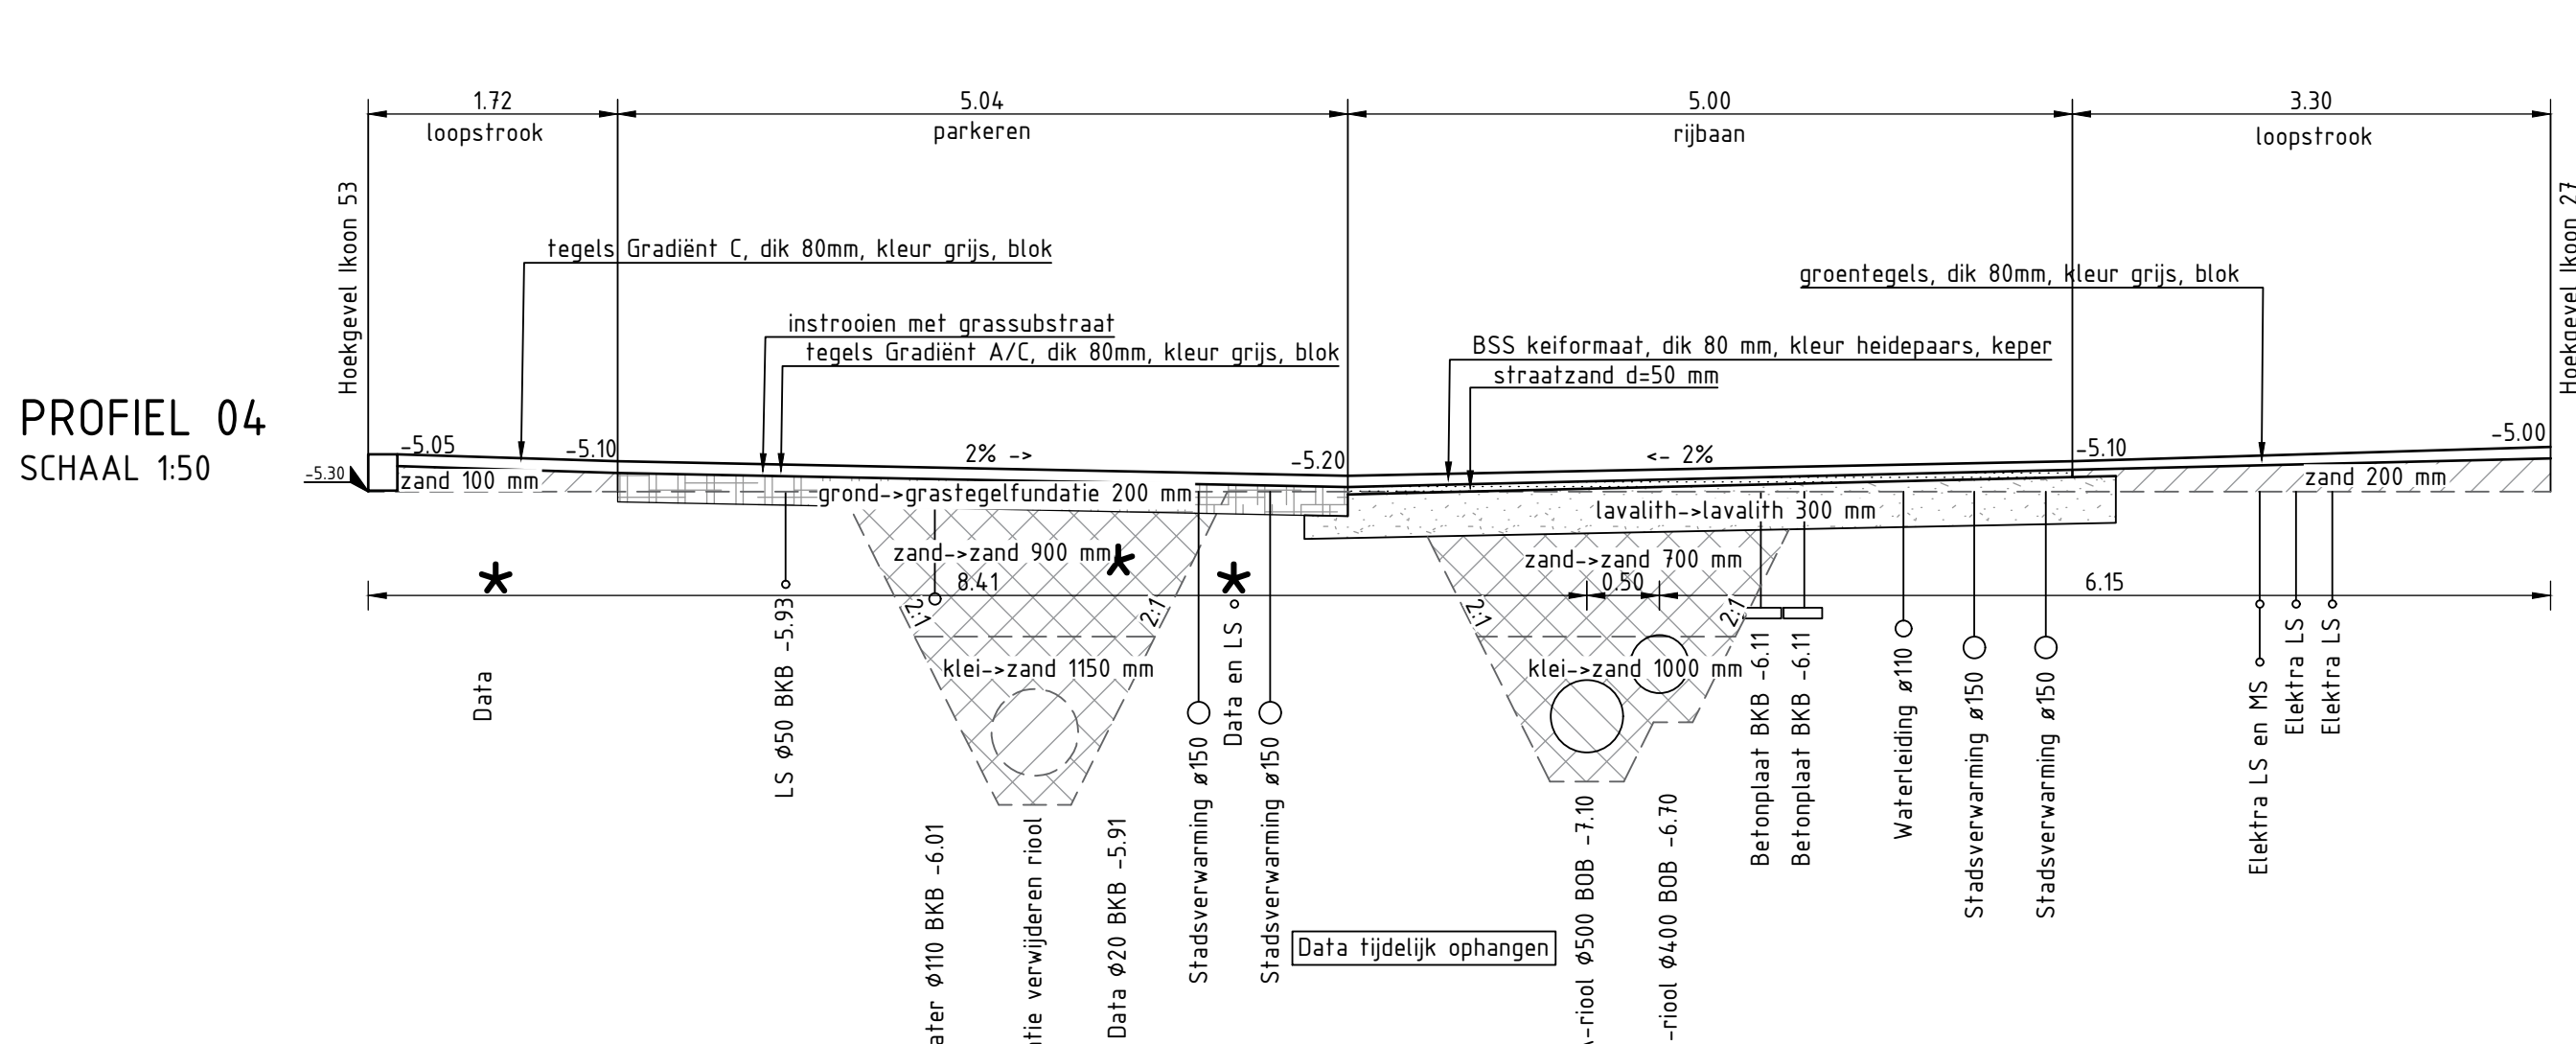
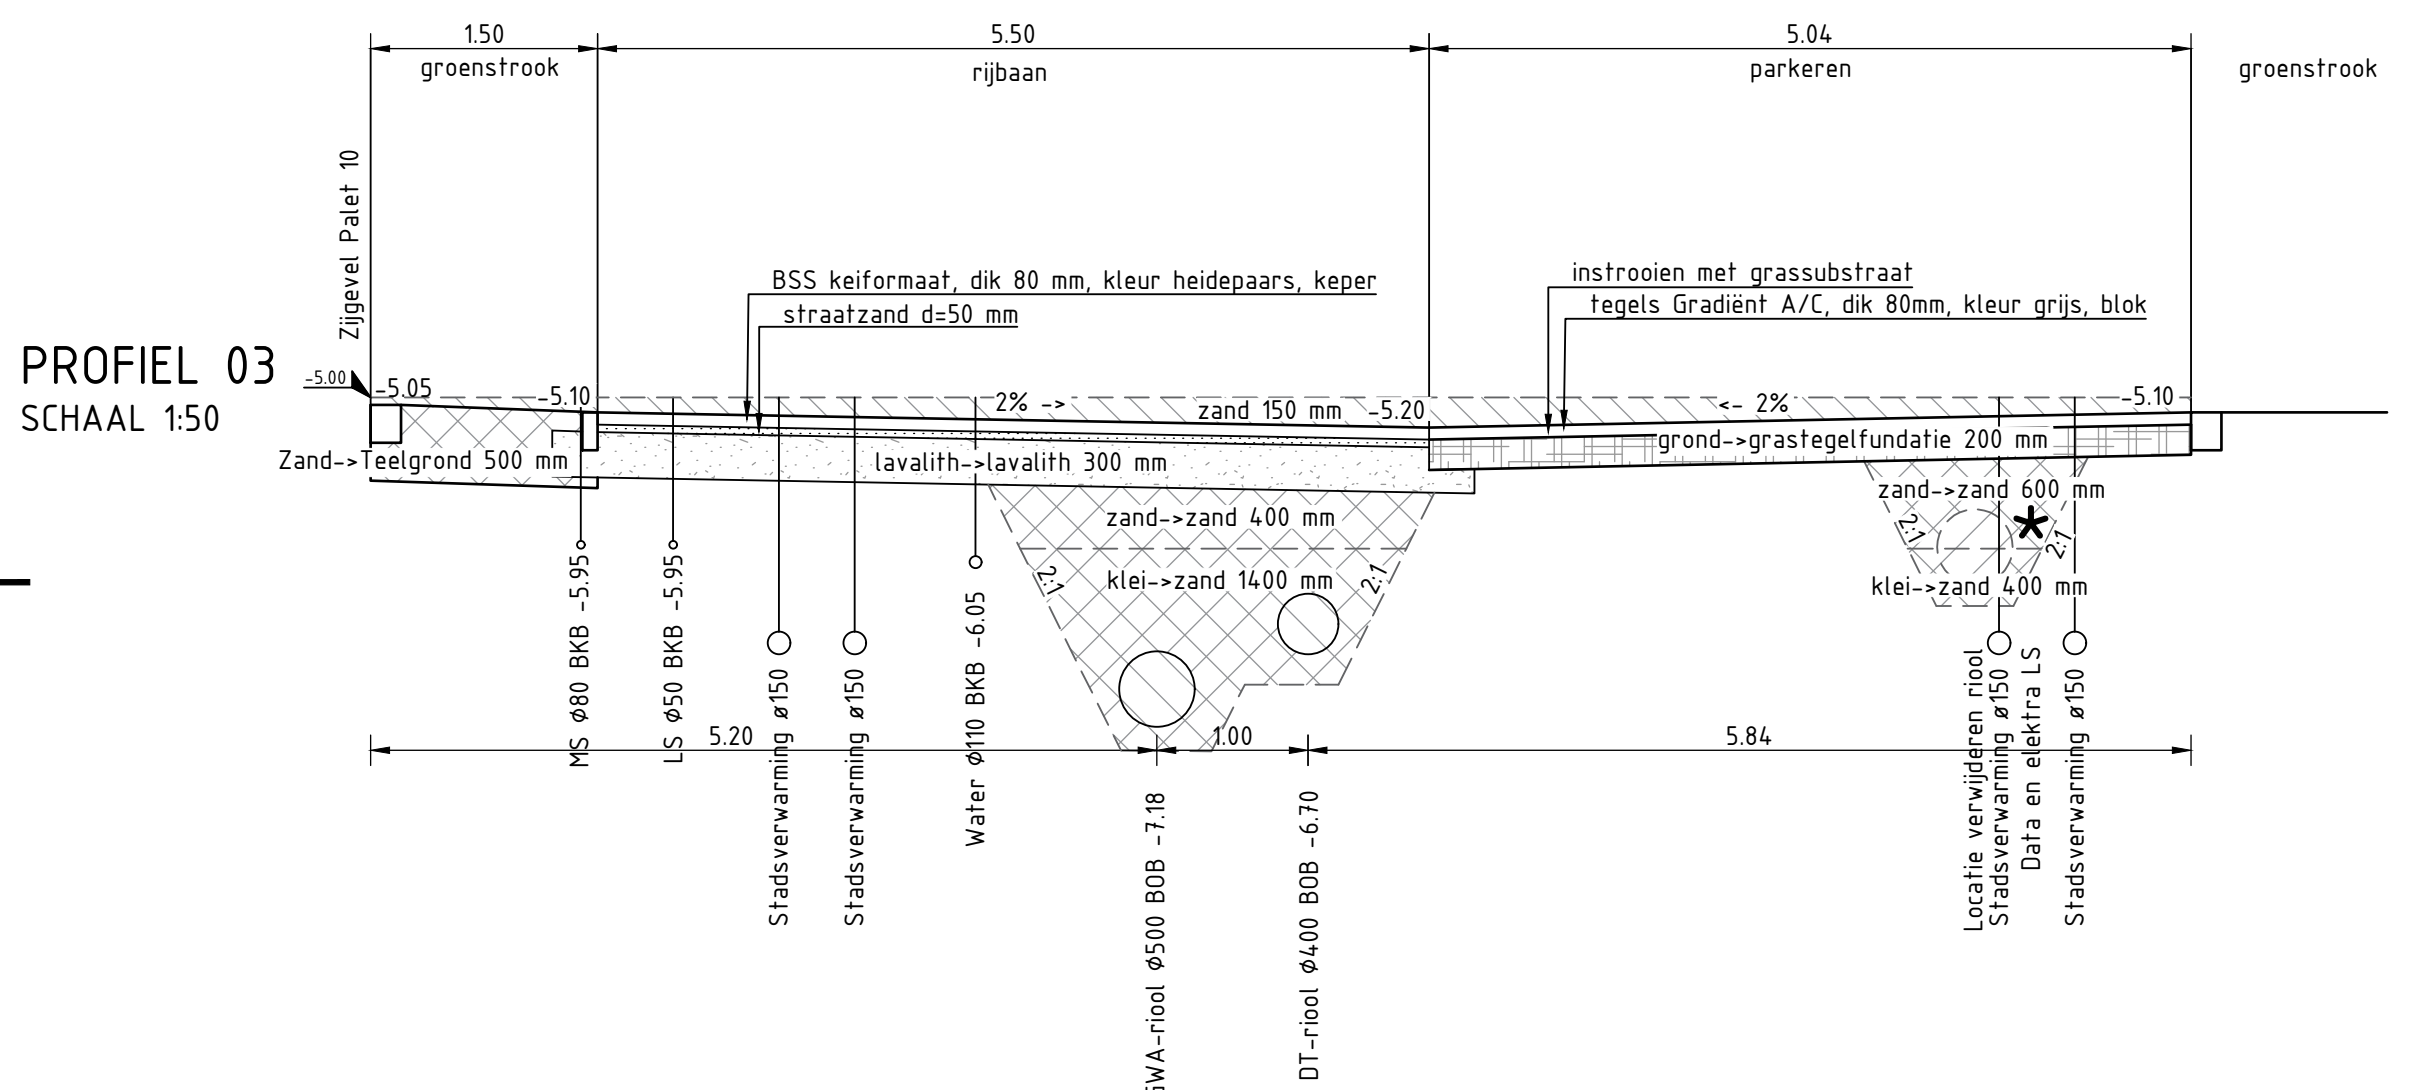
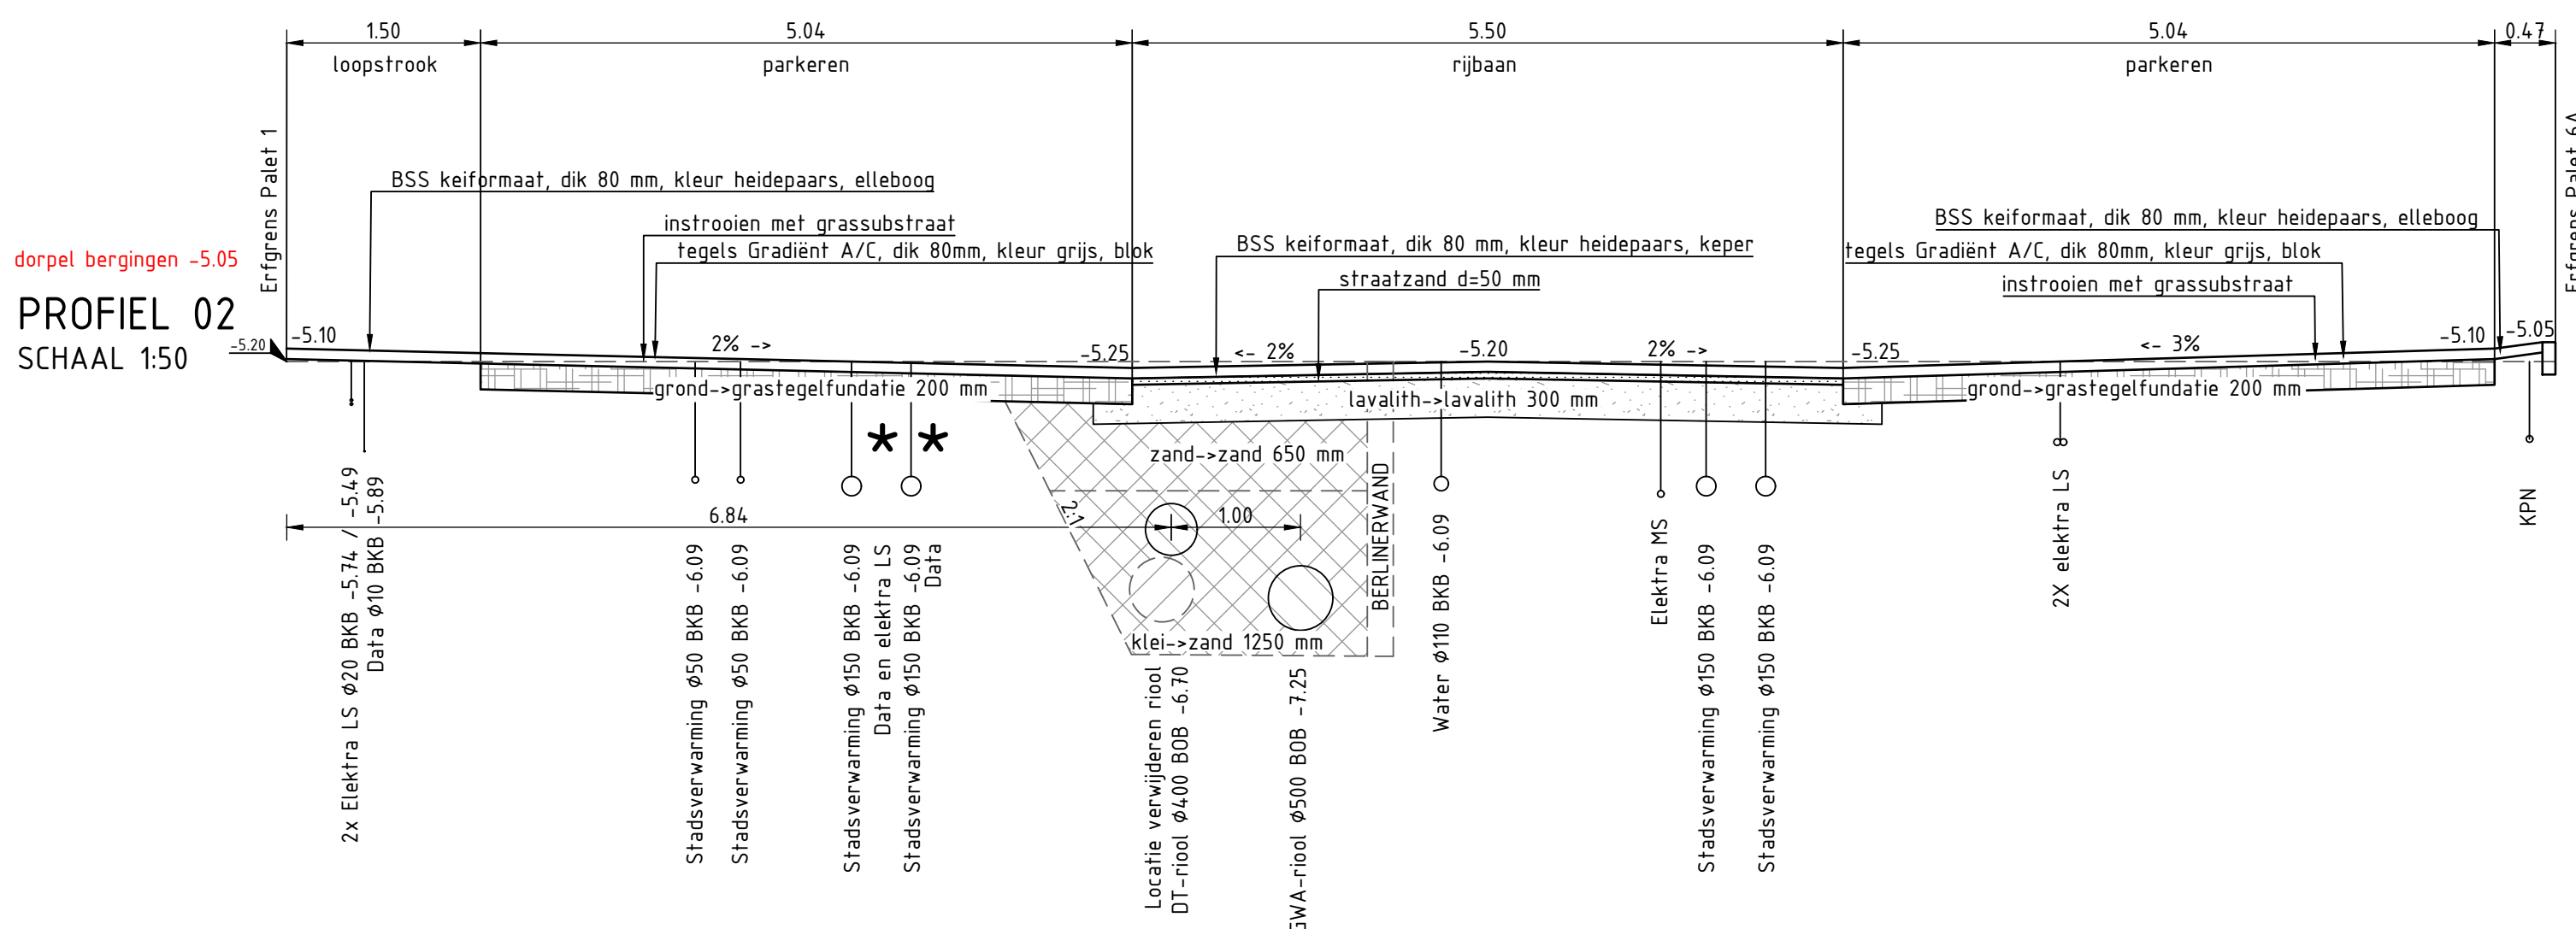


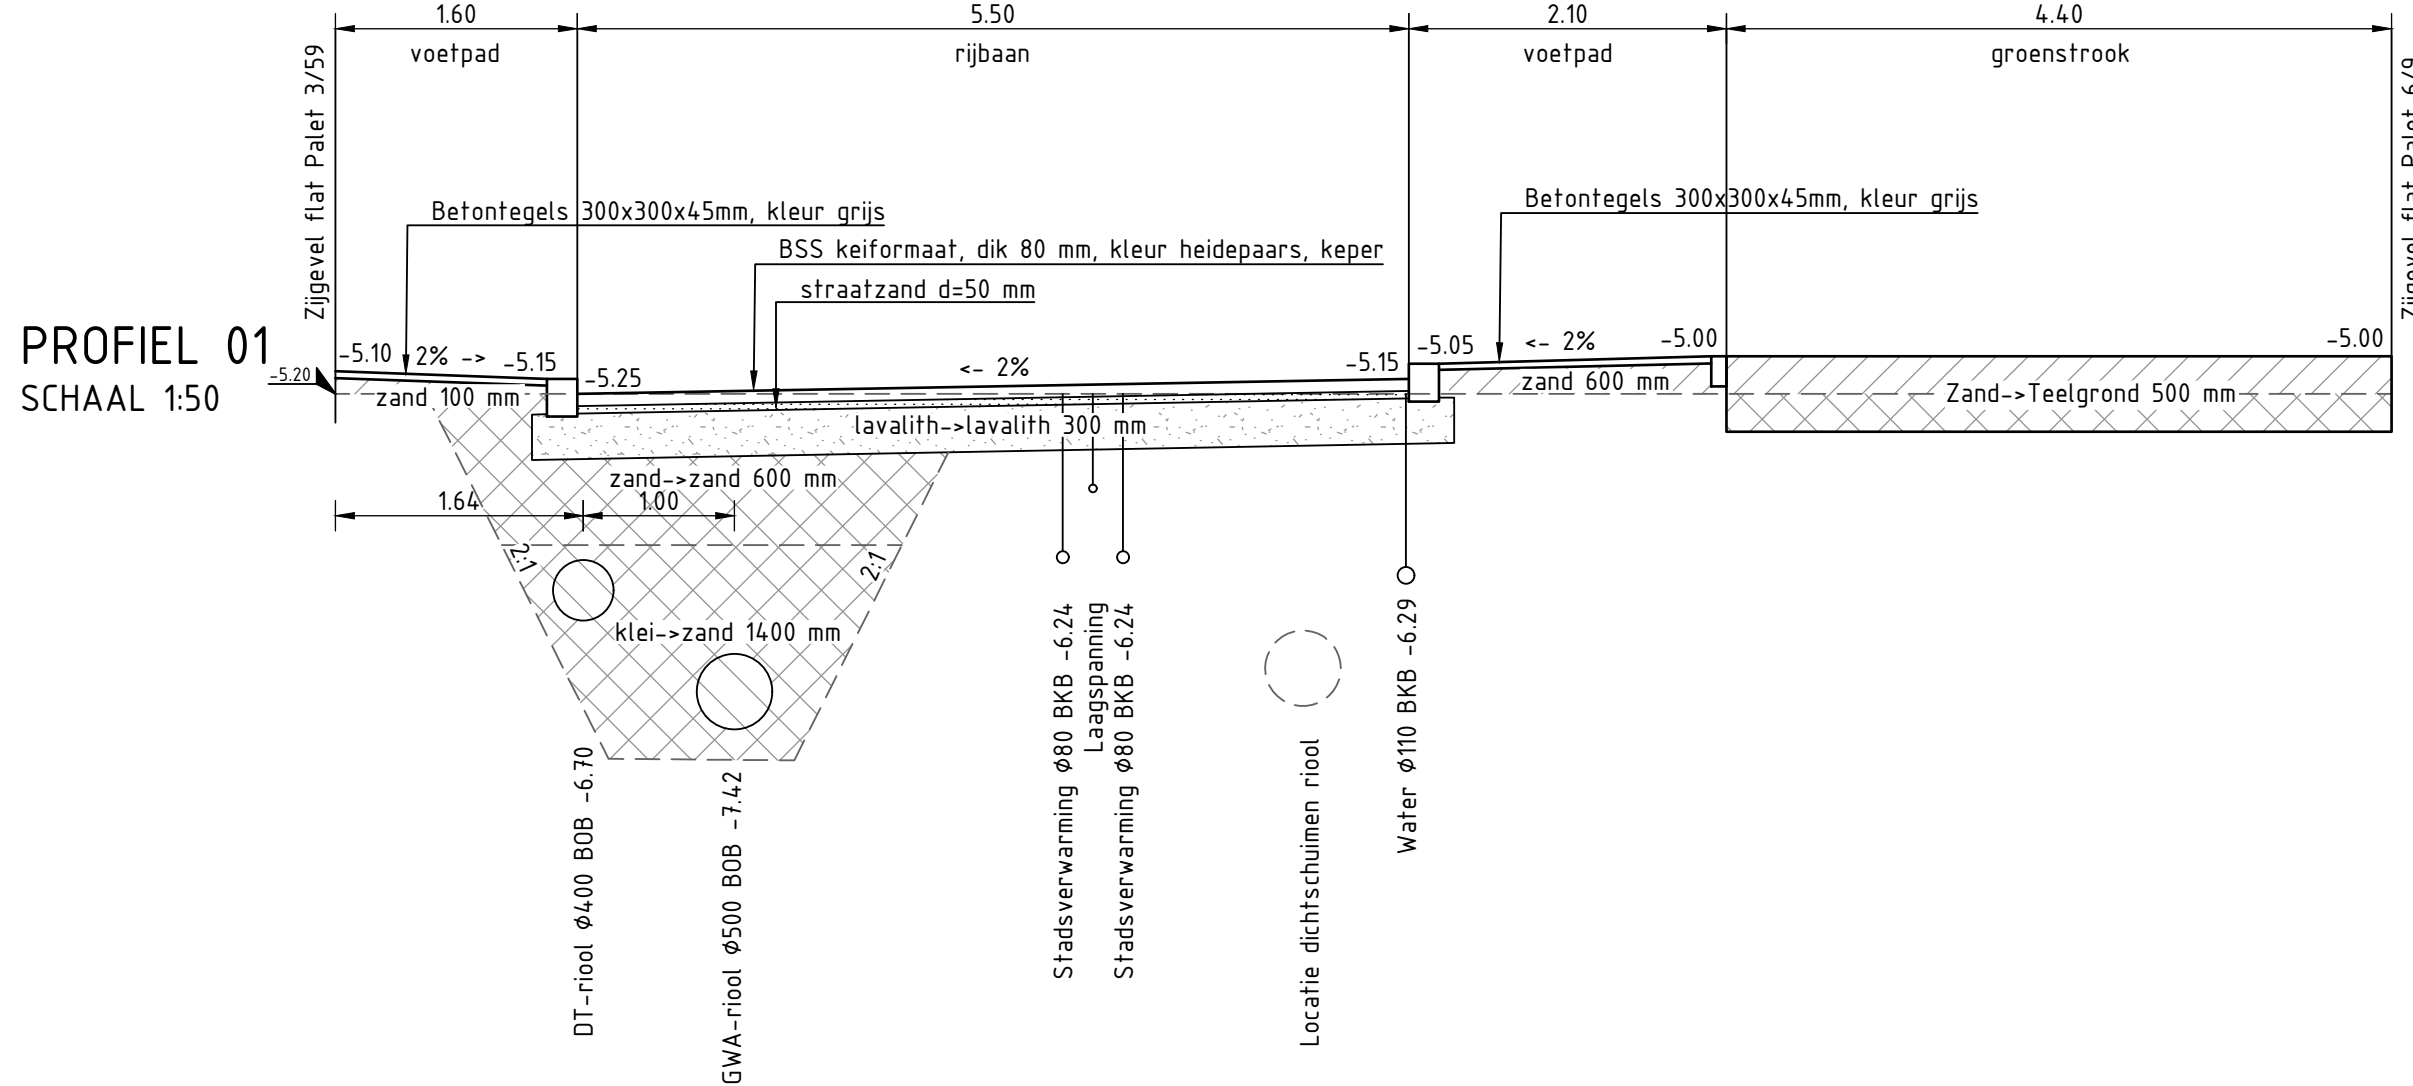

Maatvoering in meters, tenzij anders vermeld
Materialen in millimeters, tenzij anders vermeld
Diameters in millimeters, tenzij anders vermeld
Peilmeters in meters i.o.v. NAP, tenzij anders vermeld

Nr.	Omschrijving	Datum	Gefabriceerd	Gecontroleerd
1				
2				
Project: Schildersvormenbuurt fase 2
Onderdeel: Dwarsprofielen & details

Project	W/B	Tekeningnummer	Schaal	Formaat	Blad	Aantal	Documentnummer
IP325	79	SV2_21-023_DP-BE	1:50	A0.2 - 1260x841	1	2	SV2_21-023_DP01-BE

Werkzaamheden	Uitvoerder	Plaats	Datum
2024-04	N. Vermeulen	Postbus 10 1901 LZ Capelle aan den IJssel	11-04-2024

Afdeling Stadsbeheer
1901 LZ Capelle aan den IJssel