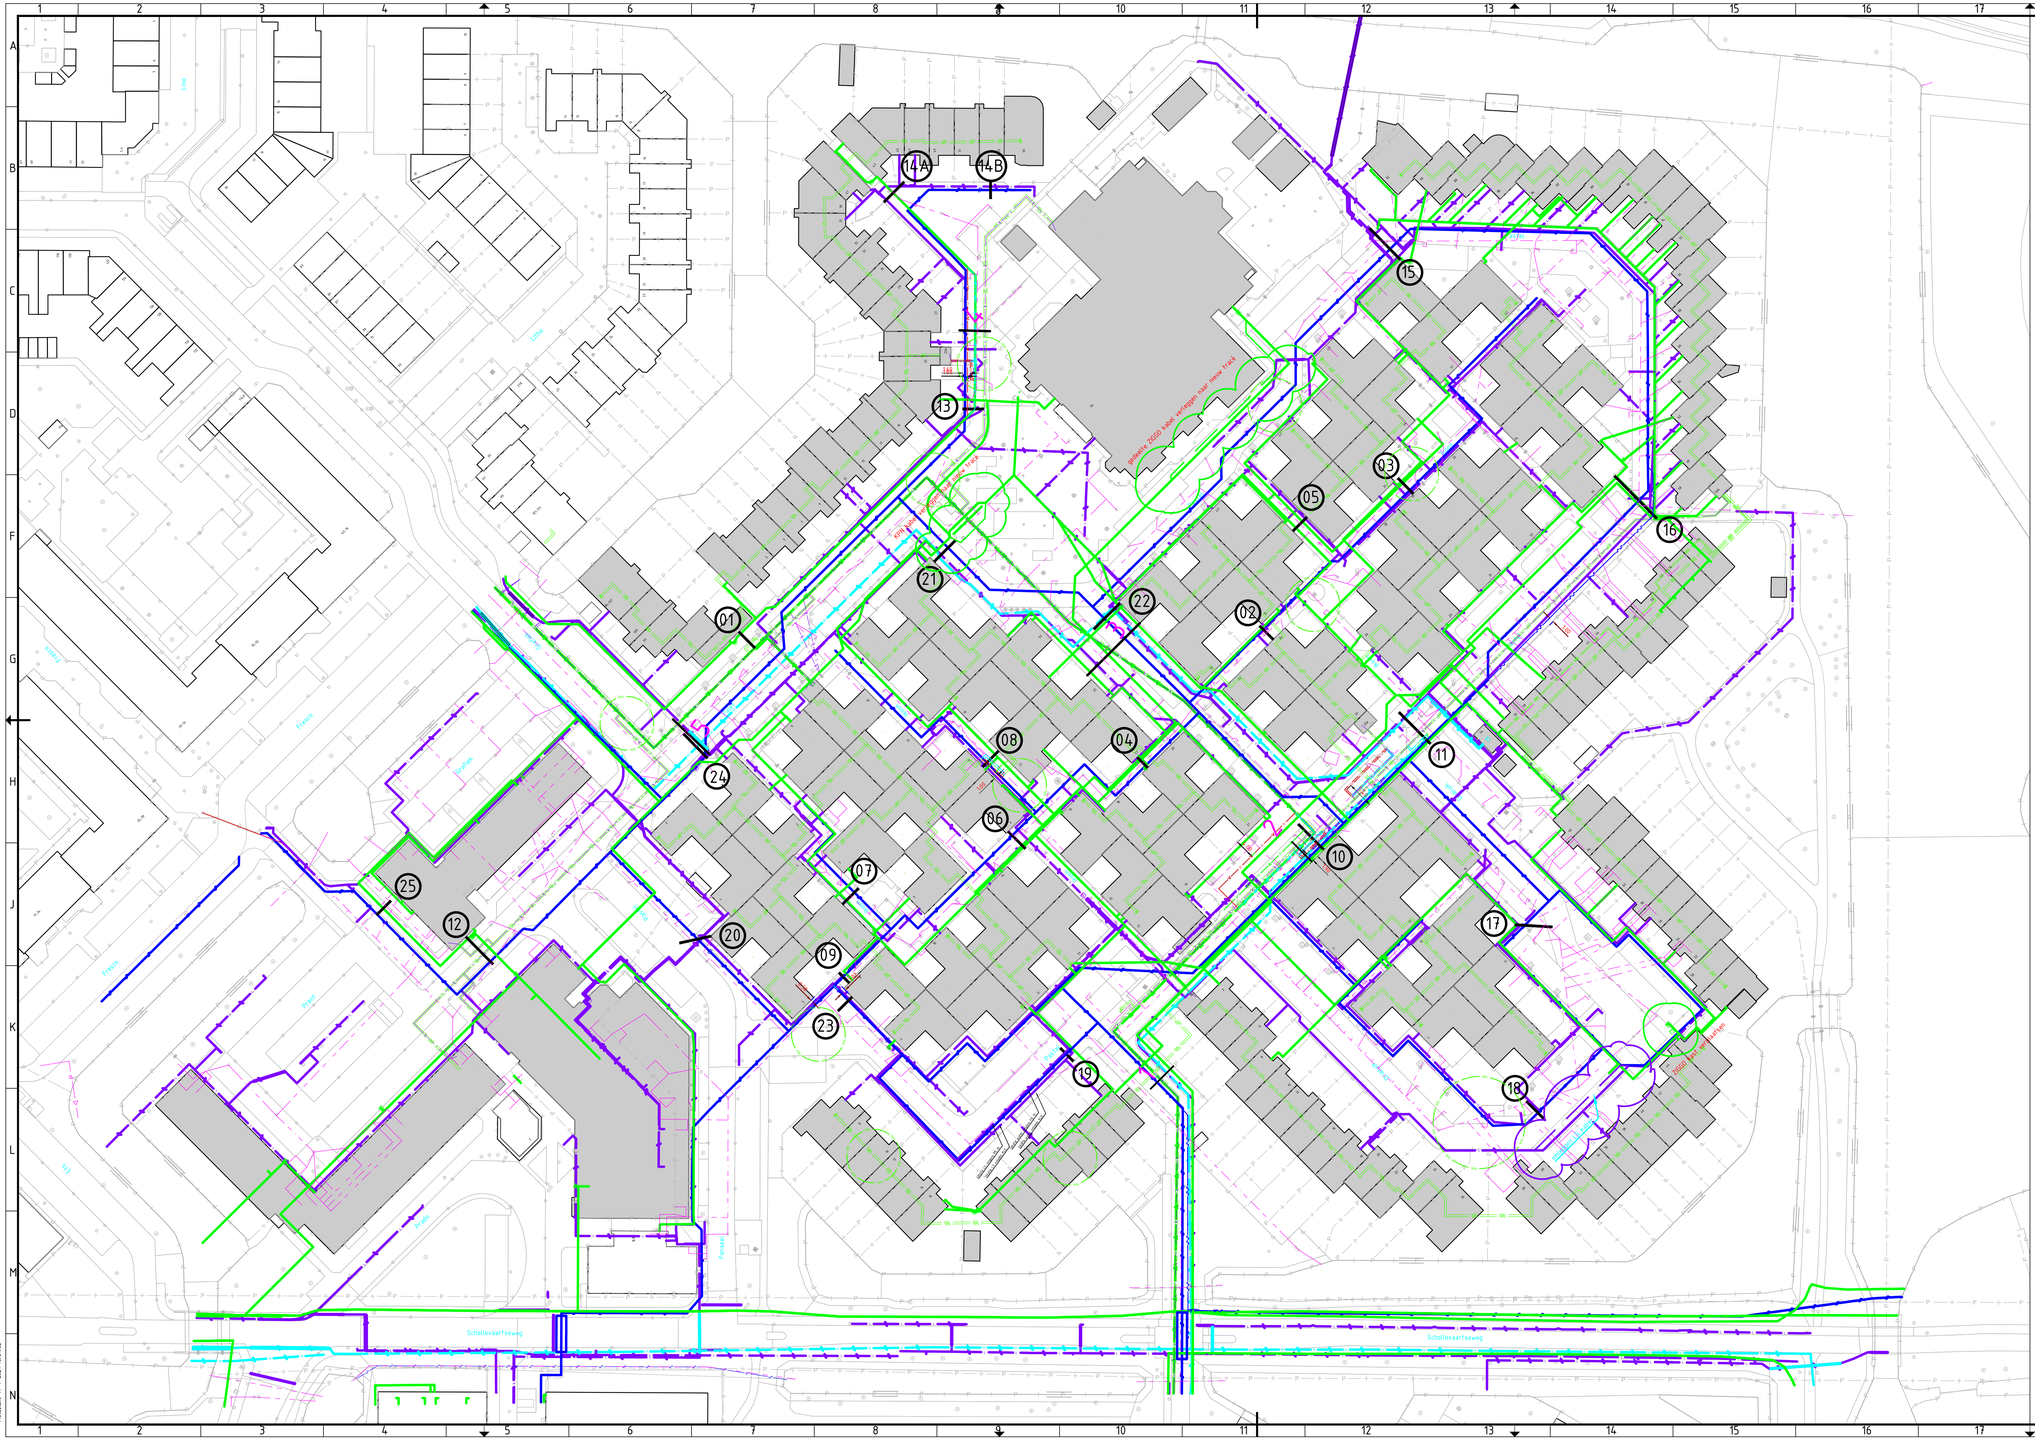

Legenda

	Perceelsgrens
	Datatransport
	Kabelbed
	Mantelbuis data
	Laagspanning
	Mantelbuis LS
	Middenspanning
	Mantelbuis MS
	Warmtenet
	Water
	Mantelbuis water
	Duiker
	Drukriolering

Maatvoering in meters, tenzij anders vermeld
Materiaalmaten in millimeters, tenzij anders vermeld
Diameters in millimeters, tenzij anders vermeld
Peilmaten in meters t.o.v. N.A.P., tenzij anders vermeld

Wijz.	Omschrijving	Datum	Getekend	Gecontroleerd
F				
E				
D				
C				
B				
A				

Project
Schildersvormenbuurt Fase 2
Onderdeel
Kabels en Leidingen

gemeente Capelle aan den IJssel

Project	W/B	Tekeningnummer	Schaal	Formaat	Blad	Aantal	Documentnummer
IP3.25	79	SVZ_21-023_KB-BE	1:500	A1.1 1050x594	1	1	SVZ_21-023_KB01-BE

Tekenaar	Projectleider	Goedgekeurd	Bestek nummer	Status	Datum uitgifte
R. Bremmert	W. Brieffies	W. Brieffies	2024-04	BE	11-04-2024

Bezoekadres
Gronendijk 10
2903 LZ Capelle aan den IJssel

Postadres
Postbus 70
2900 AB Capelle aan den IJssel

Afdeling Stadsbeheer
Unit Project- en Ingenieursbureau

© Alle aan deze tekening ons verstrekbaar stukken blijven eigendom van de gemeente Capelle aan den IJssel, tekening, modellen of de daar op of daar op van deze voorgelegde stukken berustende rechten van de gemeente Capelle aan den IJssel

Bestand: P:\2021\21-023 Gem. Capelle - Bestek opstellen Schildersvormenbuurt\1000 Uitvoeringstekening\SVZ_21-023_KB-BE.dwg
Plotdatum: 11-4-2024 15:44:02