
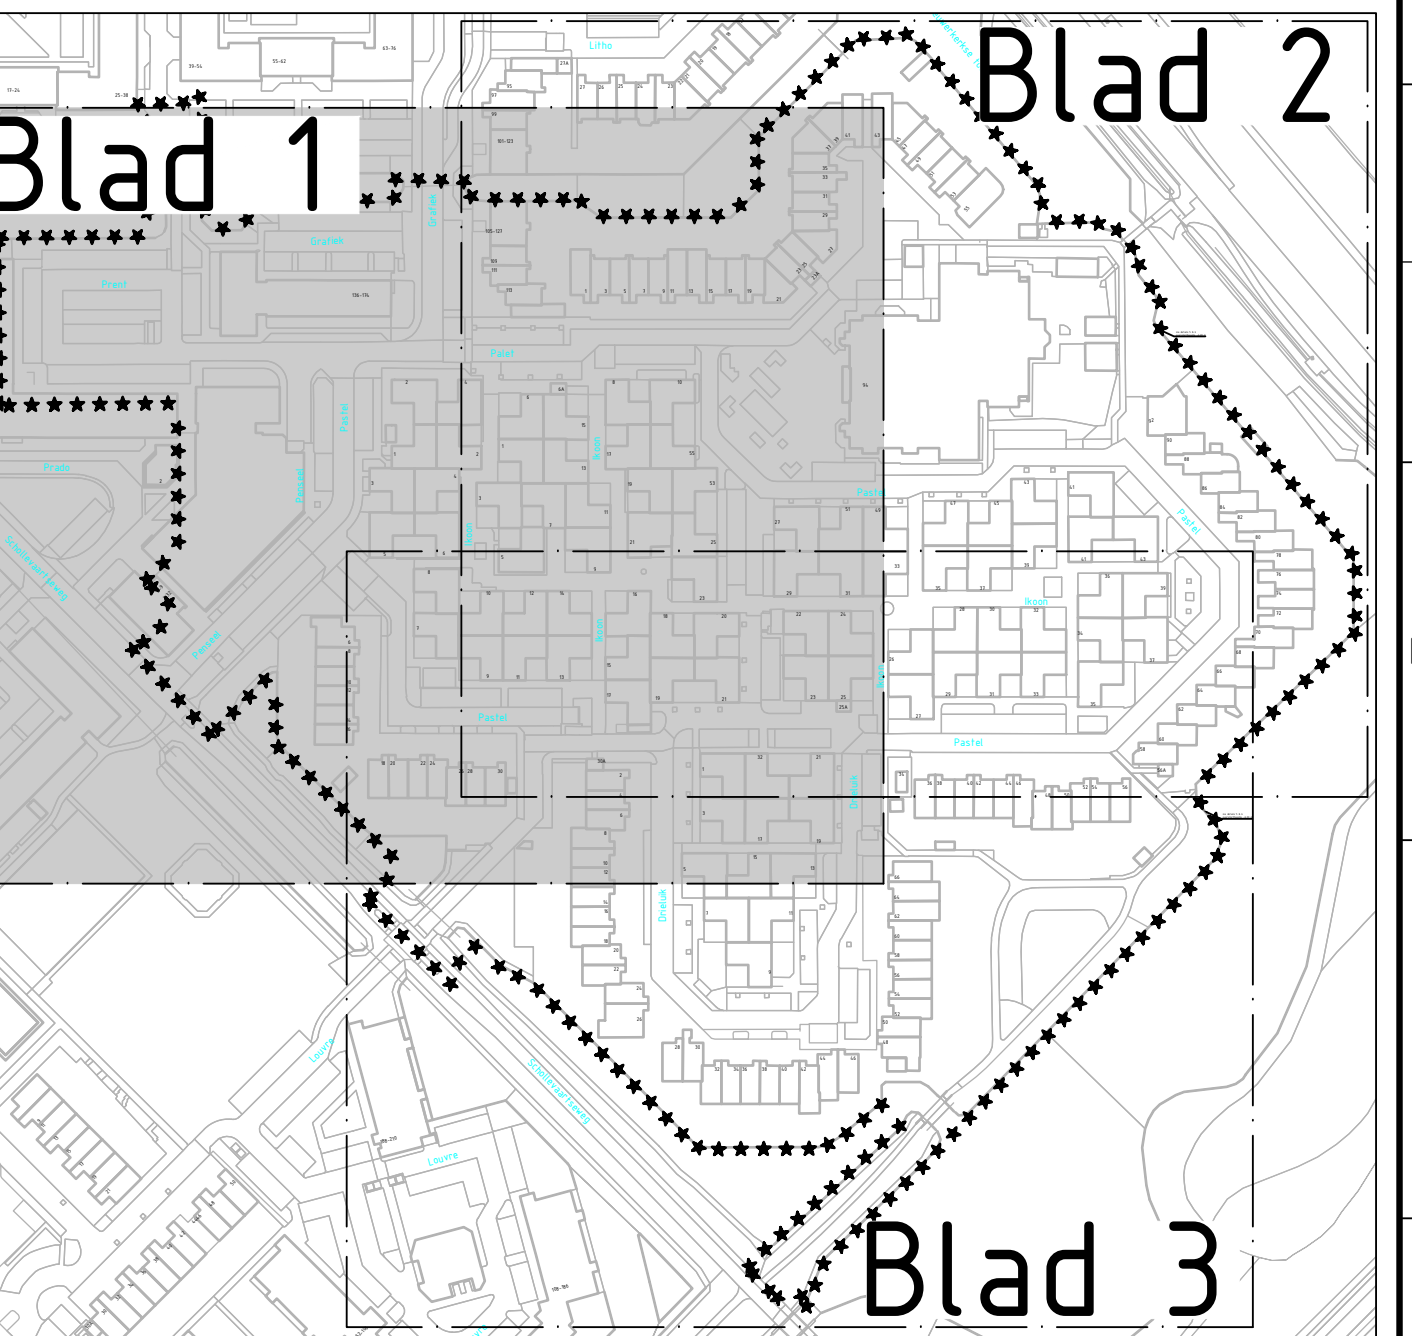


Legenda		
Geometrie	Omschrijving	Status
	Perceelsgrens	Bestaand
	Drain PP 125 mm	Bestaand
	Drain PP 160 mm	Nieuw
	Drain PP 80 mm	Bestaand
	Drain PP 80 mm	Nieuw
	Drain PP 125 mm	Bestaand
	Huisaansluiting GWA PVC 160 mm	Bestaand
	Huisaansluiting GWA PVC 160 mm	Nieuw
	Transportleiding GWA PVC 315 mm	Nieuw
	Transportleiding GWA PVC 400 mm	Nieuw
	Transportleiding GWA PVC 500 mm	Nieuw
	Transportleiding GWA PVC 800 mm	Nieuw
	Transportleiding GWA beton 500 mm	Bestaand
	Transportleiding GWA beton 700 mm	Bestaand
	Transportleiding GWA PVC 400 mm	Bestaand
	Kolk aansluiting HWA PVC 160 mm	Bestaand
	Transportleiding HWA PVC 160 mm	Nieuw
	Transportleiding HWA PVC 400 mm	Nieuw
	Transportleiding ITR PVC 400 mm	Nieuw
	Huisaansluiting VWA PVC 160 mm	Bestaand
	Duker	Bestaand
	Duker	Nieuw
Symbol	Omschrijving	Status
	Inlaat 160 mm	Bestaand
	Inlaat 160 mm	Nieuw
	Drain put doorspuit	Nieuw
	Onstoppingsstuk	Bestaand
	Onstoppingsstuk	Nieuw
	Kolk	Bestaand
	Inspectie-/rioolput	Bestaand
	Inspectieput beton	Bestaand
	Overstortput	Bestaand
	Inlaat 160 mm	Nieuw
	Straatkolk 300x300 mm	Nieuw
	Trottoirkolk	Nieuw
	Overstortput	Nieuw
	Inlaat 160 mm	Nieuw
	Inspectieput PP 800 mm	Nieuw
	Inspectieput PP 800 mm	Nieuw
	Inspectieput PP 1200 mm	Nieuw
	Inspectieput beton 1250 mm	Nieuw
	Uitstroombak	Nieuw
	BUB hoogte leiding	Nieuw
	Pufnummer	Nieuw

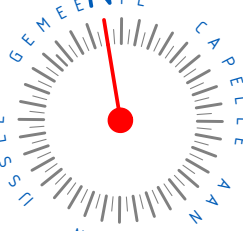

maatvoering in meters, tenzij anders vermeld		
Materiaalmaat in centimeters, tenzij anders vermeld		
Gaatjes in millimeters, tenzij anders vermeld		
Pijlmaat in meters t.o.v. N.A.P., tenzij anders vermeld		
		

Zie blad 3

Zie blad 2