


Zie blad 1

Zie blad 3

Legenda		
Grenslaar	Omschrijving	Status
	Perceelsgrens	Bestaand
	Drain PP 125 mm	Bestaand
	Drain PP 160 mm	Bestaand
	Drain PP 80 mm	Nieuw
	Drain PP 125 mm	Bestaand
	Huisaansluiting GWA PVC 160 mm	Bestaand
	Huisaansluiting GWA PVC 315 mm	Nieuw
	Transportleiding GWA PVC 400 mm	Nieuw
	Transportleiding GWA PVC 500 mm	Nieuw
	Transportleiding GWA PP 800 mm	Nieuw
	Transportleiding GWA beton 500 mm	Bestaand
	Transportleiding GWA PVC 400 mm	Bestaand
	Kolkaansluiting HWA PVC 160 mm	Nieuw
	Transportleiding HWA PVC 160 mm	Bestaand
	Transportleiding HWA PVC 400 mm	Nieuw
	Transportleiding ITR PVC 400 mm	Nieuw
	Huisaansluiting VWA PVC 160 mm	Bestaand
	Duker	Bestaand
	Duker	Nieuw
Symbol	Omschrijving	Status
	Inlaat 160 mm	Bestaand
	Inlaat 160 mm	Nieuw
	Drain put doorspuit	Nieuw
	Ontstoppingsstuk	Bestaand
	Ontstoppingsstuk	Nieuw
	Kolk	Bestaand
	Inspectie-/rioolput	Bestaand
	Inspectieput beton	Bestaand
	Overstortput	Bestaand
	Inlaat 160 mm	Nieuw
	Straatkolck 300x300 mm	Nieuw
	Trotoirkolck	Nieuw
	Overstortput	Nieuw
	Inlaat 160 mm	Nieuw
	Inspectieput PP 800 mm	Nieuw
	Inspectieput PP 800 mm	Nieuw
	Inspectieput PP 1200 mm	Nieuw
	Inspectieput beton 1250 mm	Nieuw
	Uitstroombak	Nieuw
	BOB hoogte leiding	Nieuw
	Pufnummer	Nieuw

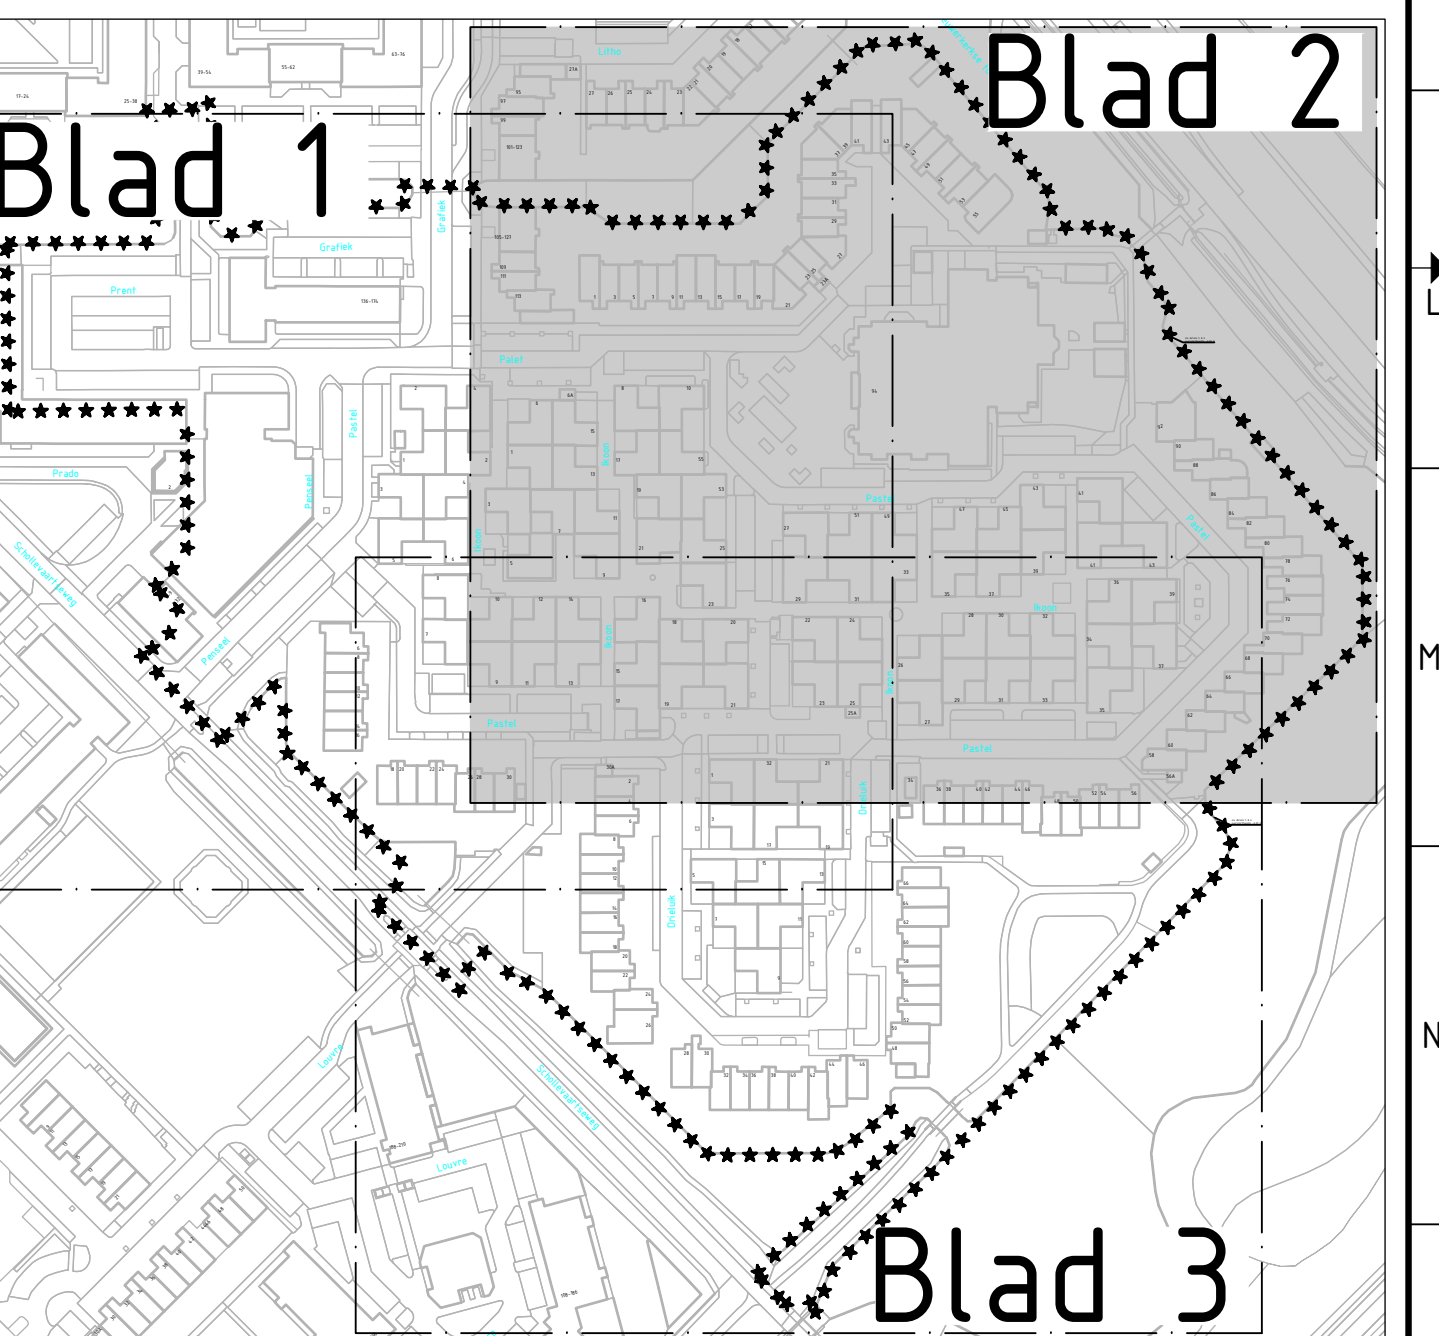

Maatvoering in meters, tenzij anders vermeld
Materiaalmaat in centimeters, tenzij anders vermeld
Diameters in millimeters, tenzij anders vermeld
Peilmaten in meters t.o.v. N.A.P., tenzij anders vermeld

F			
E			
D			
C			
B			
A			
W	Omschrijving	Datum	Getekend

Project
Schildersvormenbuurt Fase 2

Opdracht
Nieuwe riolering

Project
w/0
SVZ 21-023 RT-BE

Schakel
1200

Perceel
A0

Blad
2

Aantal
3

Overeenkomst
SVZ 21-023 RT02-BE

Tekenaar
N. Vermeulen

Projectleider
B. Scherpenberg

Bevoegdheid
2024-04

Status
11-04-2024

Bezoekadres
Grensdijk 10

Postbus 70

4505 AZ Capelle aan den IJssel

Afdeling Stadsbeheer

Unit Project- en Ingenieursbureau