


Zie blad 1

Zie blad 2

Legenda		
Geschiedenis	Omschrijving	Status
	Haag	Vervallen
	Hekwerk	Bestaand
	Hekwerk	Vervallen
	Muur	Bestaand
	Muur	Vervallen
	Palissade beton	Vervallen
	Beschoeiing	Bestaand
	Perceelsgrens	Vervallen
	Drainage	Vervallen
	Drain PP 80 mm	Vervallen
	Drain PVC 125 mm	Vervallen
	Huisaansluiting GWA PVC 160 mm	Vervallen
	Transportleiding GWA beton 300 mm	Vervallen
	Transportleiding GWA beton 400 mm	Vervallen
	Transportleiding GWA beton 500 mm	Vervallen
	Transportleiding GWA beton 600 mm	Vervallen
	Transportleiding GWA beton 700 mm	Vervallen
	Kolkaansluiting HWA	Vervallen
	Riolering volschuimen	Vervallen
	Inritband	Vervallen
	Gazonband 100x200 mm	Vervallen
	Oplootband 100x200 mm	Vervallen
	Trottoirband 180x200 mm	Vervallen
	Trottoirband 180/200x250 mm	Vervallen
	Materiaaligrens verharding	Vervallen
Symbool	Omschrijving	Status
	Beplanting	Vervallen
	Boom	Bestaand
	Gazon	Vervallen
	Paal	Vervallen
	Speeltoestel	Vervallen
	Verkeersbord	Vervallen
	Straatnaambord	Vervallen
	Zitbank met leuning	Vervallen
	Signaal-/CAI kast	Bestaand
	Terreinkast	Vervallen
	Electrakast	Vervallen
	Lichtmast	Bestaand
	Lichtmast	Vervallen
	Electrakast	Bestaand
	Put warmtenet	Vervallen
	Brandkraan-/put	Vervallen
	Waterleidingput	Vervallen
	Brandkraan-/put	Bestaand
	Waterleidingput	Bestaand
	Inlaat 160 mm	Vervallen
	Drainageput	Bestaand
	Kolk	Bestaand
	Inspectie-/rioolput	Bestaand
	Straatkolk 300x300 mm	Vervallen
	Stootband rond/rond 1000x200 mm	Vervallen
	Betonplaat 2x2 m	Vervallen
	Inritblokken 450x200x500 mm	Vervallen
	Asfalt	Vervallen
	BSS keformaat blokverband	Vervallen
	BSS keformaat elleboogverband	Vervallen
	BSS keformaat halfsteensverband	Vervallen
	BSS keformaat keperverband	Vervallen
	Tegel 300x300 mm dik halfsteensverband	Vervallen
	Tegel 300x300 mm dun halfsteensverband	Vervallen
	Tegel 300x300 mm dun halfsteensverband	Vervallen
	Tegel 400x600 mm dun blokverband	Vervallen
	Afsluitpaal	Bestaand
	Halftepaal	Bestaand
	Verkeersbordpaal	Bestaand

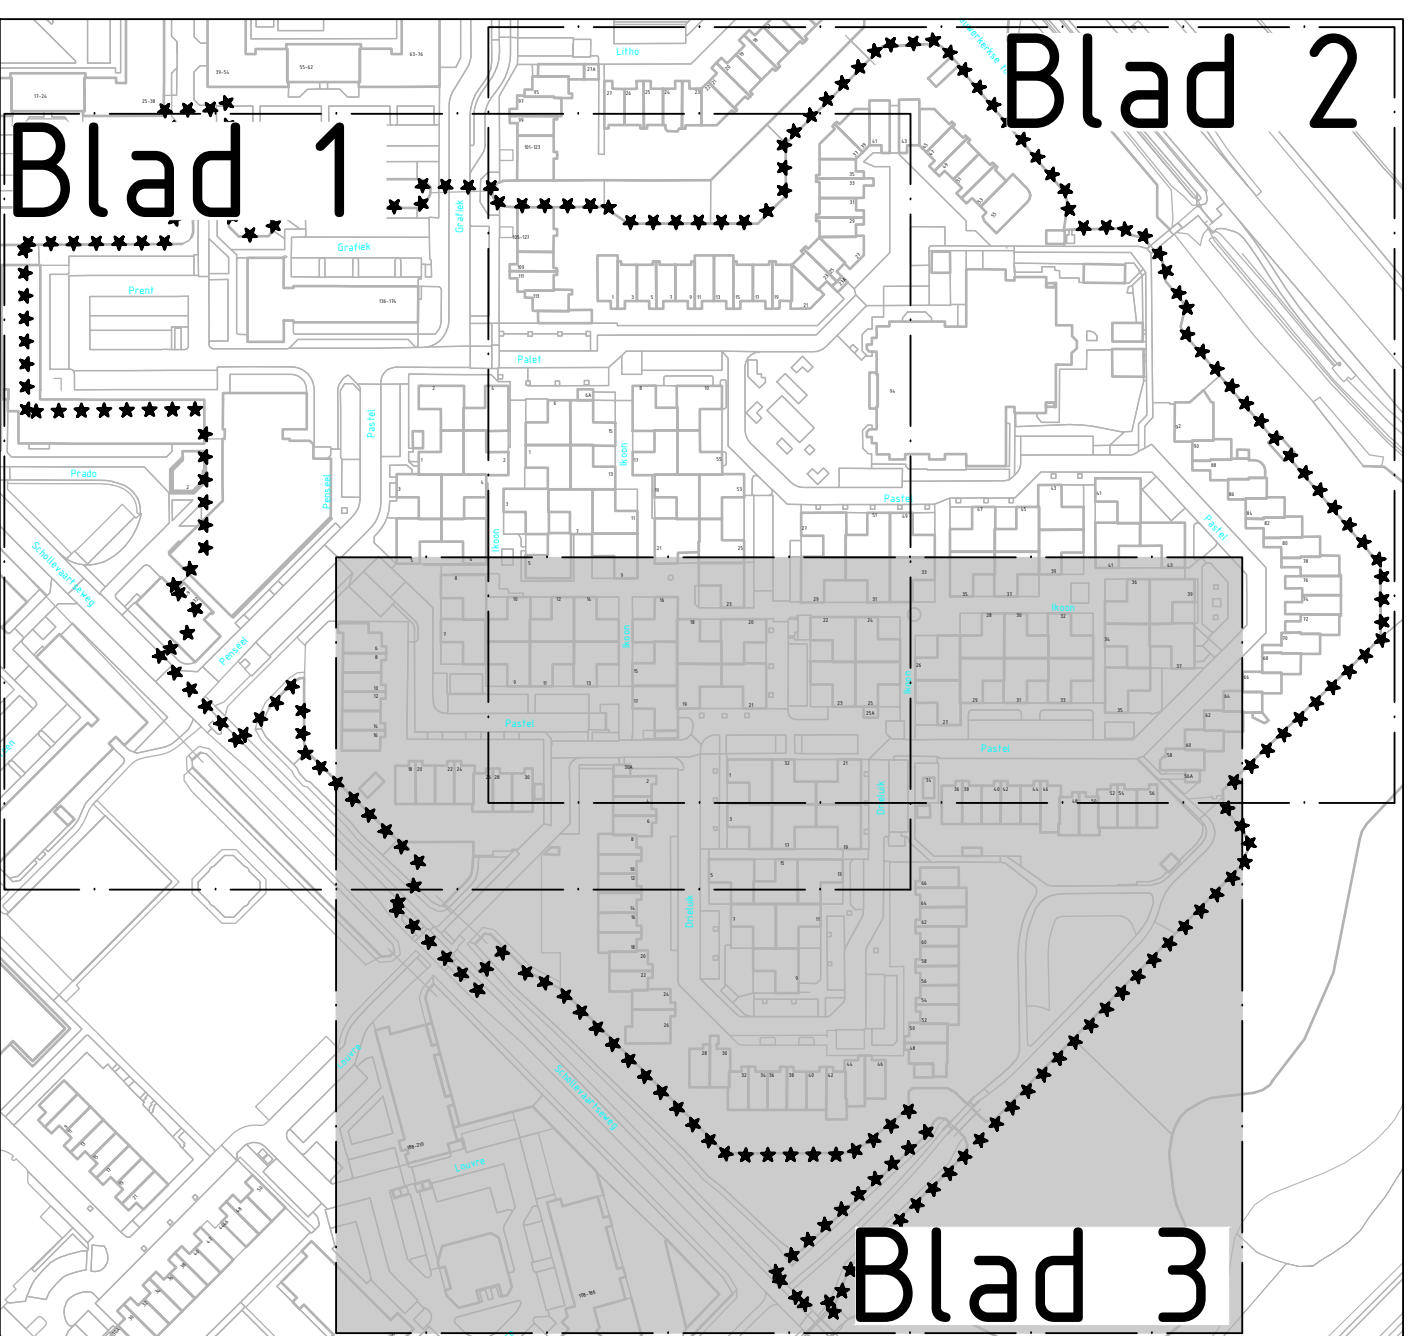

Maatvoering in meters, tenzij anders vermeld
Materiaalmaten in centimeters, tenzij anders vermeld
Diameters in millimeters, tenzij anders vermeld
Pijlmaten in meters t.o.v. N.A.P., tenzij anders vermeld

F			
E			
D			
C			
B			
A			
Wijk	Omschrijving	Datum	Getekend

Project			
Schildersvormenbuurt Fase 2			
Onderdeel			
Sloopwerkzaamheden			
Project	Wijk	Tekeningnummer	Schaal
93.25	79	SVZ_21-023_SL-BE	1:250
Tekenaar	Projectleider	Tekeningnummer	Formaat
N. Vermeulen	W. Briefjes	2024-04	A0
Beoordelaar	Beoordelaar	Beoordelaar	Beoordelaar
B. Scherpenberg	B. Scherpenberg	B. Scherpenberg	B. Scherpenberg
Bezoekadres	Postadres	Bestandplaats	Bestandplaats
Grondwijk 10	Postbus 70	2000 AB Capelle aan den IJssel	2000 AB Capelle aan den IJssel
SVZ 12 Capelle aan den IJssel		SVZ 12 Capelle aan den IJssel	
Afdeling Stadsbeheer		SVZ Project- en Ingenieursbureau	