


Zie blad 1

Zie blad 3

Legenda		
Grensoort	Omschrijving	Status
	Wegas	Nieuw
	Beschoeiing	Bestaand
	Damwand	Nieuw
	Hekwerk	Bestaand
	Muur	Bestaand
	Perceelsgrens	Bestaand
	Duiker	Bestaand
	Goet	Bestaand
	Opsluitband 100x200 mm	Bestaand
	Opsluitband 100x200 mm	Nieuw
	Trotoirband 180/200x250 mm	Bestaand
	Trotoirband 180/200x250 mm	Nieuw
	Geleideband 50/200x250 mm	Nieuw
	Wadband 180/200x250 mm	Nieuw
	Voorkant band	Nieuw
	Materialaalgrens verharding	Nieuw
	Parkeervakscheiding	Nieuw
Symbool	Omschrijving	Status
	Boom	Bestaand
	Bloembak	Bestaand
	Afvalbak	Bestaand
	Vlaggenmast	Bestaand
	Parkeertegel	Nieuw
	Speeltoestel	Bestaand
	Zitbank	Bestaand
	Lichtmast	Bestaand
	Afwalbak	Nieuw
	Ondergrondse container	Nieuw
	Bovengrondse container GFT	Nieuw
	Boomspegel	Bestaand
	Klappaal	Nieuw
	Zitbank met leuning	Nieuw
	Laadpaal	Nieuw
	Signal-/CAI kast	Bestaand
	Lichtmast	Bestaand
	Electrakast	Bestaand
	Brandkraan/-put	Bestaand
	Waterleidingput	Bestaand
	Drainageput	Bestaand
	Kolk	Bestaand
	Inspectie-/rioolput	Bestaand
	Straatkolk 300x300 mm	Nieuw
	Trotoirkolk	Nieuw
	Intrilement 180/200 200x50x500 mm	Nieuw
	BSS keiformaat elieboogverband	Nieuw
	BSS keiformaat elieboogverband	Nieuw
	BSS keiformaat halfsteensverband	Nieuw
	BSS keiformaat halfsteensverband	Nieuw
	BSS keiformaat keperverband	Nieuw
	Tegel 300x300 mm dik halfsteensverband	Nieuw
	Tegel 165x165 mm groenparkeren	Nieuw
	Tegel 165x165 mm reststroken	Nieuw
	ZDAK-tegel 300x300 mm halfsteensverband	Nieuw
	Halfverharding Balastan	Nieuw
	Drain put doorspuit	Nieuw
	Inspectieput PP 800 mm	Nieuw
	Inspectieput PP 800 mm	Nieuw
	Inspectieput PP 1200 mm	Nieuw
	Inspectieput beton 1250 mm	Nieuw
	Verkeersbord E06	Nieuw
	Verkeersbord G05	Nieuw
	Verkeersbord G06	Nieuw
	Hoogte	Bestaand
	Aanleghoogte	Nieuw

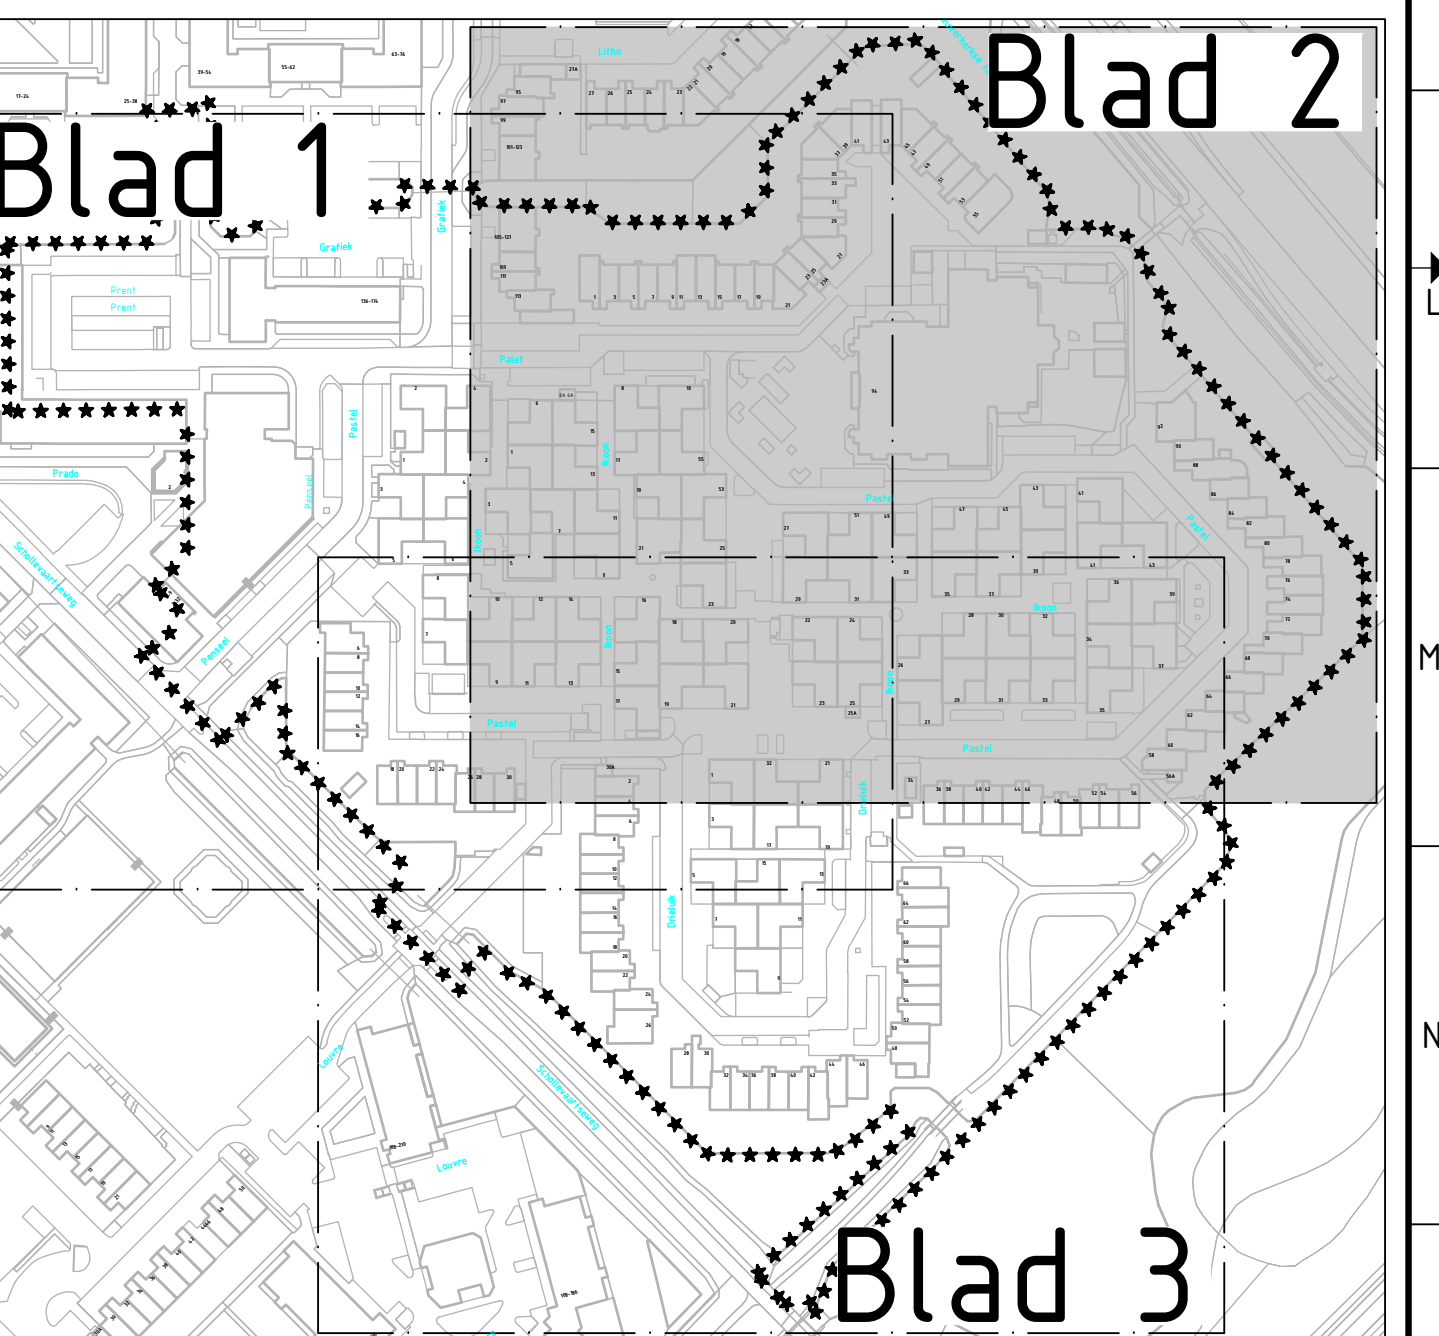

Maatvoering in meters, tenzij anders vermeld
Materiaalnamen in centimeters, tenzij anders vermeld
Diameters in millimeters, tenzij anders vermeld
Peilmaten in meters t.o.v. N.A.P., tenzij anders vermeld

F			
E			
D			
C			
B			
A			
Wijk	Omschrijving	Datum	Gecheckt door

Project

Schildersvormenbuurt Fase 2

Onderdeel

Nieuwe verharding

Project

Wijk

SVZ

SVZ_21-023_VH-BE

Projectnummer

1250

Schaal

A0

Formaat

1250

Blad

2

Aantal

3

Overeenstemming

SVZ_21-023_VH02-BE

Tekenaar

N. Vermeulen

Projectleider

B. Briefjes

Beoordelaar

W. Scherpenberg

Beoordelingsdatum

2024-04

Status

11-04-2024

Beoordelaar

Postbus 70

2000 AB Capelle aan den IJssel

Afdeling

Stadsbeheer