


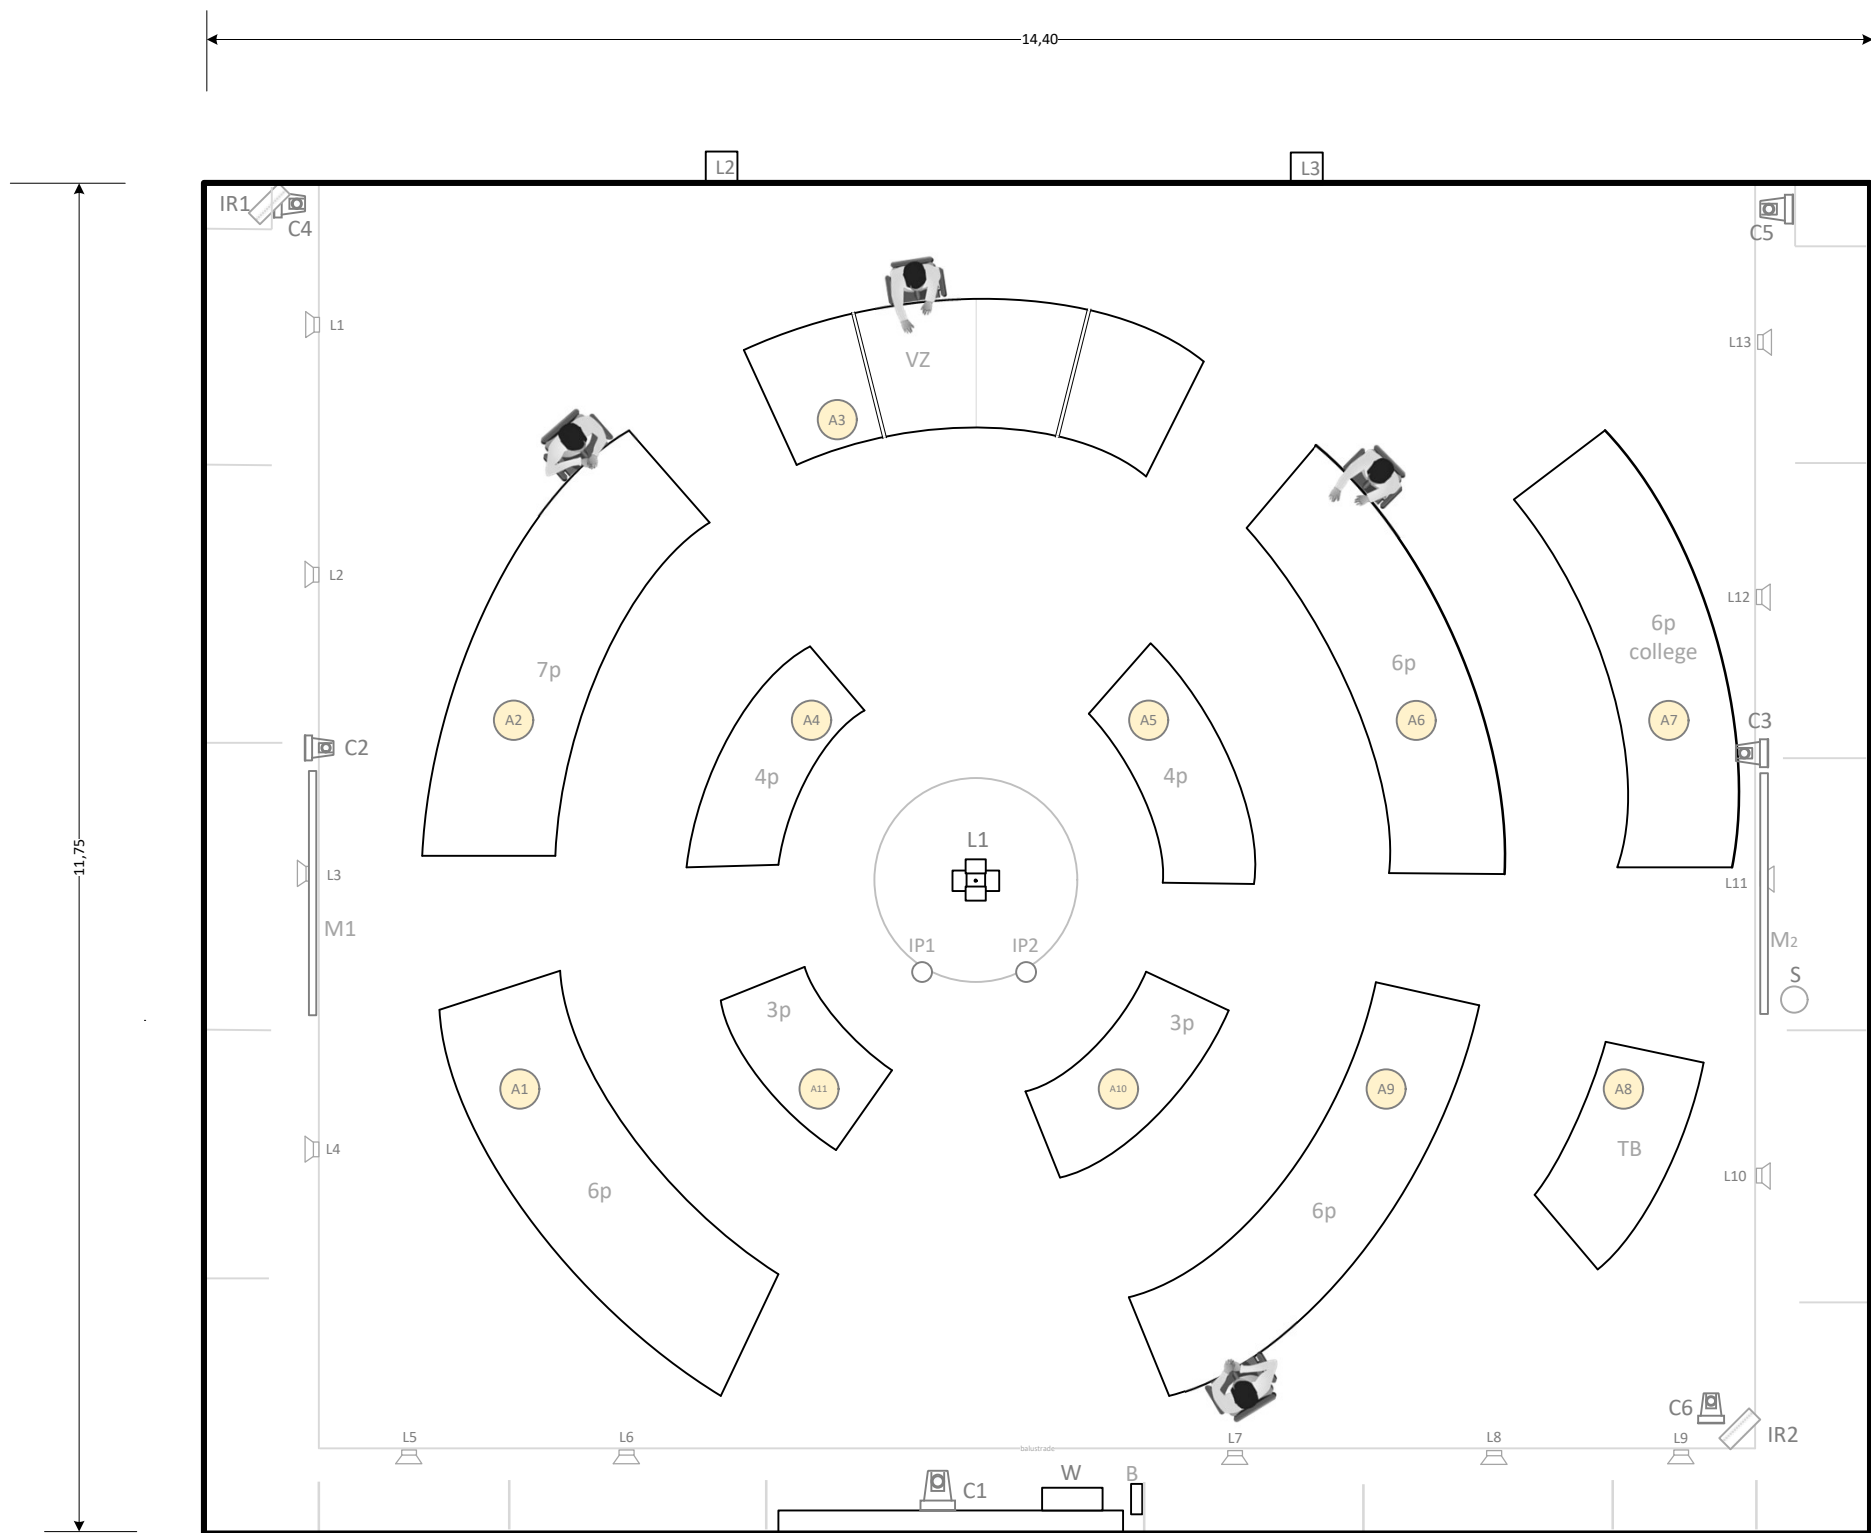

- | | |
|---|---|
|  Aansluitpunt in de vloer |  L1 Luidsprekercluster aan pendel |
|  IP1/2 (interruptieposities) |  L2/3 Luidspreker (bestaand, in de wand) |
|  /Cx Camera | TB Bedienpositie/-paneel |
| B Bedienpaneel aan de wand | M 80" Monitor |
| W WiFi AP boven de deur | S Sfeermicrofoon |
|  Infrarood straler |  Opbouwluidspreker L1-L13 |

Gemeente Deventer

AV bekabeling raadzaal (zie kabellijst)

Versie: 1.1

Datum: 04-12-23

Get.: JtK

AV adviesbureau

Leidingplan tbv AV-installatie Raadzaal gemeente Deventer behorend bij indelingstekening

Let op: alle bekabeling aan te brengen vanuit apparatuurkast K (op zolder) naar aangegeven posities. Elke kabel met overlengte van 5m in de kast en 1m bij elke positie.

Kenmerk	Ten behoeve van	Aan te brengen bekabeling	Van	Naar positie	Eindigend in/als:	230V WCD op positie *
A1	Aansluitpunt discussieinstallatie	2x Bosch DCNM-CB250-I	K	Vloerdoos A1	2x DCNM-CBCON-!	1x 230V WCD*
A2	Aansluitpunt discussieinstallatie	2x Bosch DCNM-CB250-I	K	Vloerdoos A2	2x DCNM-CBCON-!	1x 230V WCD*
A3	Aansluitpunt discussieinstallatie	2x Bosch DCNM-CB250-I	K	Vloerdoos A3	2x DCNM-CBCON-!	1x 230V WCD*
A4	Aansluitpunt voorzitterstafel (discussie, decoder)	2x Bosch DCNM-CB250-I, 4xCAT6A/SFTP	K	Vloerdoos A4	2x DCNM-CBCON-!, 3x RJ45 chassisdeel	4x 230V WCD*
A5	Aansluitpunt discussieinstallatie	2x Bosch DCNM-CB250-I	K	Vloerdoos A5	2x DCNM-CBCON-!	1x 230V WCD*
A6	Aansluitpunt discussieinstallatie	2x Bosch DCNM-CB250-I	K	Vloerdoos A3	2x DCNM-CBCON-!	1x 230V WCD*
A7	Aansluitpunt discussieinstallatie	2x Bosch DCNM-CB250-I	K	Vloerdoos A7	2x DCNM-CBCON-!	1x 230V WCD*
A8	Aansluitpunt bedienpositie	6x CAT6A/SFTP	K	Vloerdoos A8	RJ45 chassiseisdeel	4x 230V WCD*
A9	Aansluitpunt discussieinstallatie	2x Bosch DCNM-CB250-I	K	Vloerdoos A9	2x DCNM-CBCON-!	1x 230V WCD*
A10	Aansluitpunt discussieinstallatie	2x Bosch DCNM-CB250-I	K	Vloerdoos A10	2x DCNM-CBCON-!	1x 230V WCD*
A11	Aansluitpunt discussieinstallatie	2x Bosch DCNM-CB250-I	K	Vloerdoos A11	2x DCNM-CBCON-!	1x 230V WCD*
B	Bedienpaneel	1x CAT6A S/FTP in buisleiding, in K afwerken op patchpanel	K	wanddoos tpv B1 op ca. 1,2m + vloer naast de entree rechts	Wand/opbouwdoos	
C1	PTZ camera tbv voorzitter	1x HD-SDI + 1x CAT6A S/FTP. Ter plaatse met 1m overlengte	K	Wandpositie C1 (boven entree)	buisseinde in de wand	
C2	PTZ camera	1x HD-SDI + 1x CAT6A S/FTP. Ter plaatse met 1m overlengte	K	Positie C2 naast monitor. **	buisseinde in de wand	
C3	PTZ camera	1x HD-SDI + 1x CAT6A S/FTP. Ter plaatse met 1m overlengte	K	Positie C3 naast monitor. **	buisseinde in de wand	
C4	PTZ camera	1x HD-SDI + 1x CAT6A S/FTP. Ter plaatse met 1m overlengte	K	Positie C4 **	buisseinde in de wand	
C5	PTZ camera	1x HD-SDI + 1x CAT6A S/FTP. Ter plaatse met 1m overlengte	K	Positie C5 **	buisseinde in de wand	
C6	PTZ camera tbv overzicht	1x HD-SDI + 1x CAT6A S/FTP. Ter plaatse met 1m overlengte	K	Wandpositie C6 onder 2e balustrade **	buisseinde in de wand	
IP1	Interruptiepositie 1	1x Bosch DCNM-CB250-I	K	IP 1, kabel door kolom	1x DCNM-CBCON-!	
IP2	Interruptiepositie 2	1x Bosch DCNM-CB250-I	K	IP 2, kabel door kolom	1x DCNM-CBCON-!	
L1	Luidsprekercluster	1x CAT6A/SFTP AWG23 (wit) + 2x 2x 2,5mm2	K	Positie L1, hangend aan plafond op ca 400cm +vloer	kabeleinde	
L2	Wandluidspreker (bestaand)	bestaand	K	Positie L2, links in de wand	bestaand	
L3	Wandluidspreker (bestaand)	bestaand	K	Positie L3, rechts in de wand	bestaand	
L1-L13	Plafondluidsprekers (13x)	1x 2x1,5mm2 luidsprekerkabel	K	Posities plafondluidspreker L1-L13 (doorlussen per groep/kant toegestaan)	buis-/kabeleinde	
M1	Monitor tbv publiek links	1x CAT6A S/FTP	K	Positie M1 aan de wand	Kabeleinde	Bestaande 230V wanddoos
M2	Monitor tbv publiek rechts	1x CAT6A S/FTP	K	Positie M2 aan de wand	Kabeleinde	Bestaande 230V wanddoos
M3-M5	Monitoren koffiekamer	1x CAT6A S/FTP, mogelijk reeds aanwezig	K	Bestaande monitor posties in de koffiekamer (niet op tekening)	Kabeleinde	Bestaande 230V wanddoos
IR1	Infrarood straler	RG58 coax kabel + 1x 2x1,5mm2	K	Positie IR1 aan de wand op ca. 2,5m + vloer **	kabeleinde	
IR2	Infrarood straler	RG58 coax kabel + 1x 2x1,5mm3	K	Positie IR2 aan de wand op ca. 2,5m + vloer**	kabeleinde	
S	Sfeer/ambiance microfoon	1x symm.microfoonkabel	K	reeds aanwezig		
W	WiFi Access point (WAP)	2x CAT6A SFTP in buisleiding (in K afwerken op patch panel)	K	W1 op de wand boven entree	wanddoos of kabeleinde	

Let op: alle CAT6A (S/FTP) bekabeling in de apparatuurkast K afwerken op 19" patch panel

Apparatuurkast K: minimaal 2 vrije groepen 230V, 4 internetaansluitingen

* mogelijk (deels) aanwezig

** positie en montage i.o.m. de gemeente Deventer