
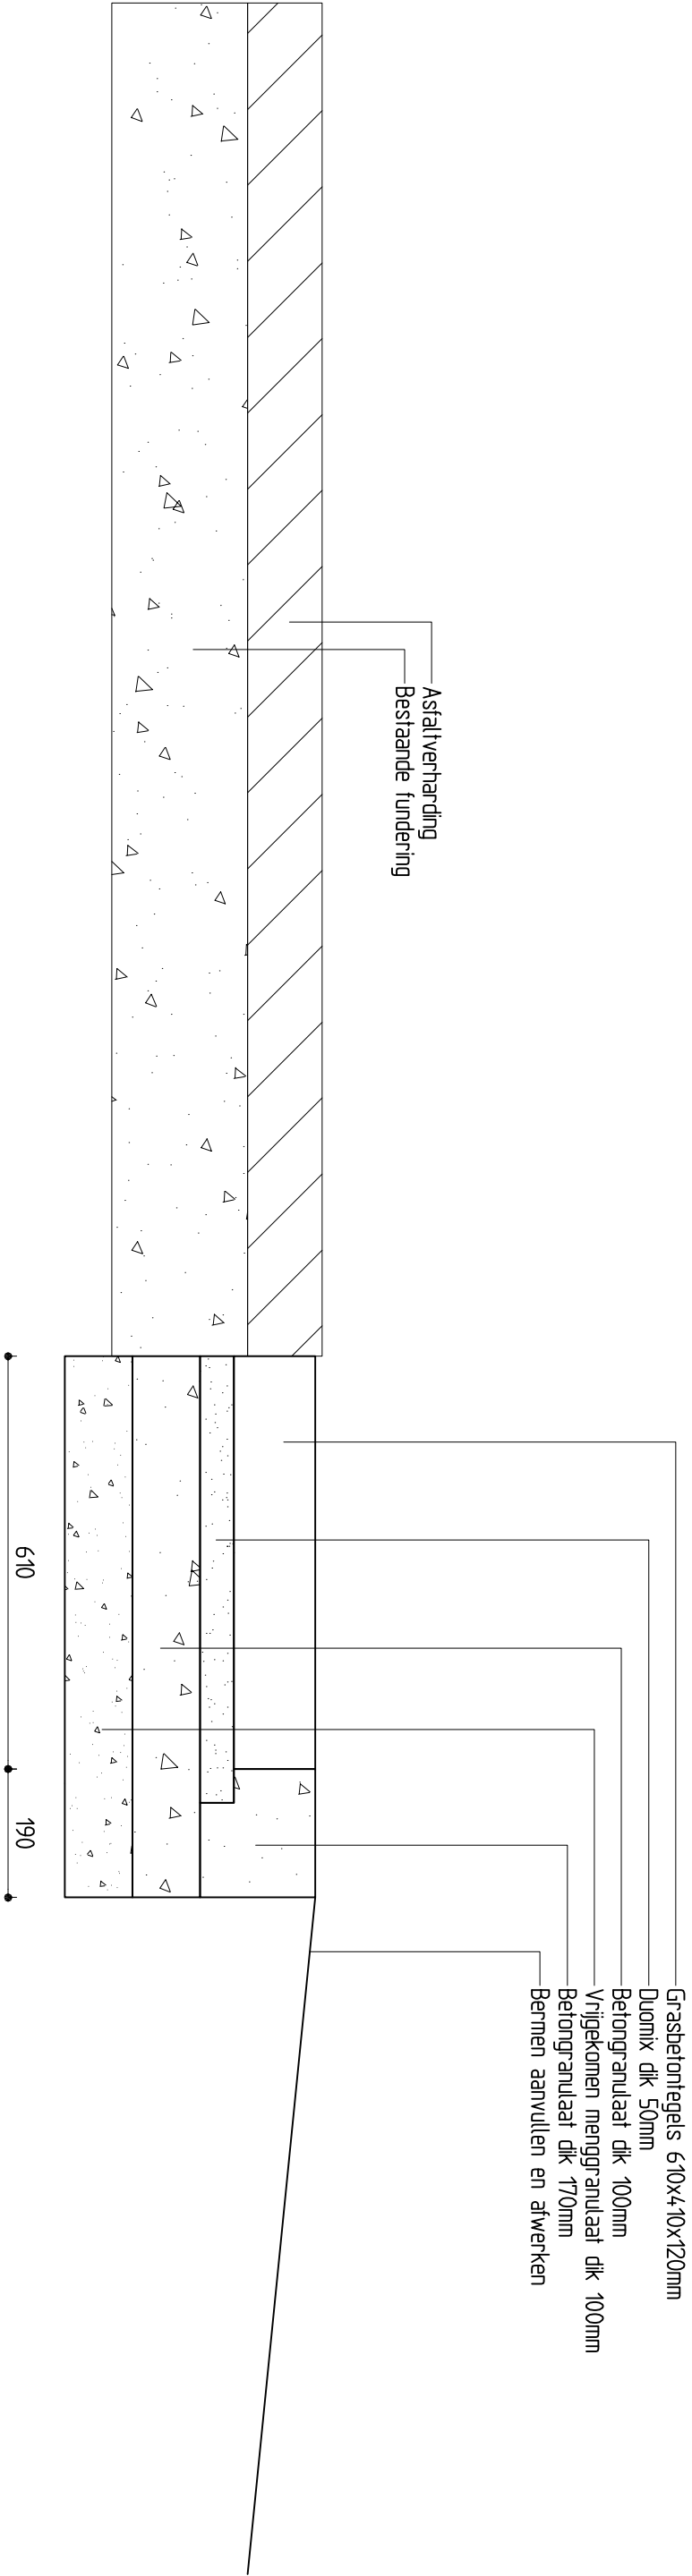


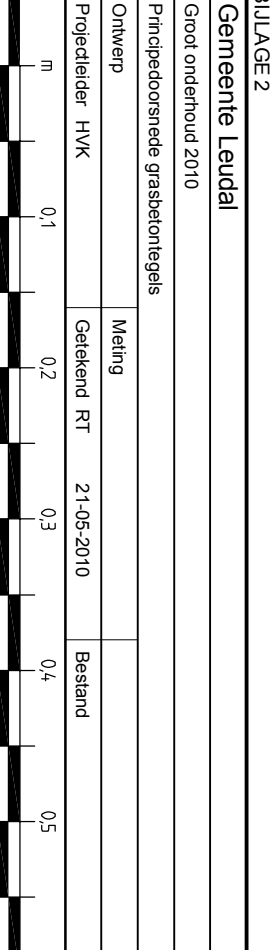

BIJLAGE 2					
Gemeente Leudal					
Groot onderhoud 2010					
Principedoorlsnede grasbetontegels			LEU036		
Ontwerp	Meting		Formaat A3		
Projectleider HVK	Getekend RT	21-05-2010	Bestand	Schaal 1: 10	
m	0.1	0.2	0.3	0.4	0.5
					
10-0949					
Status: DEFINITIEF					