



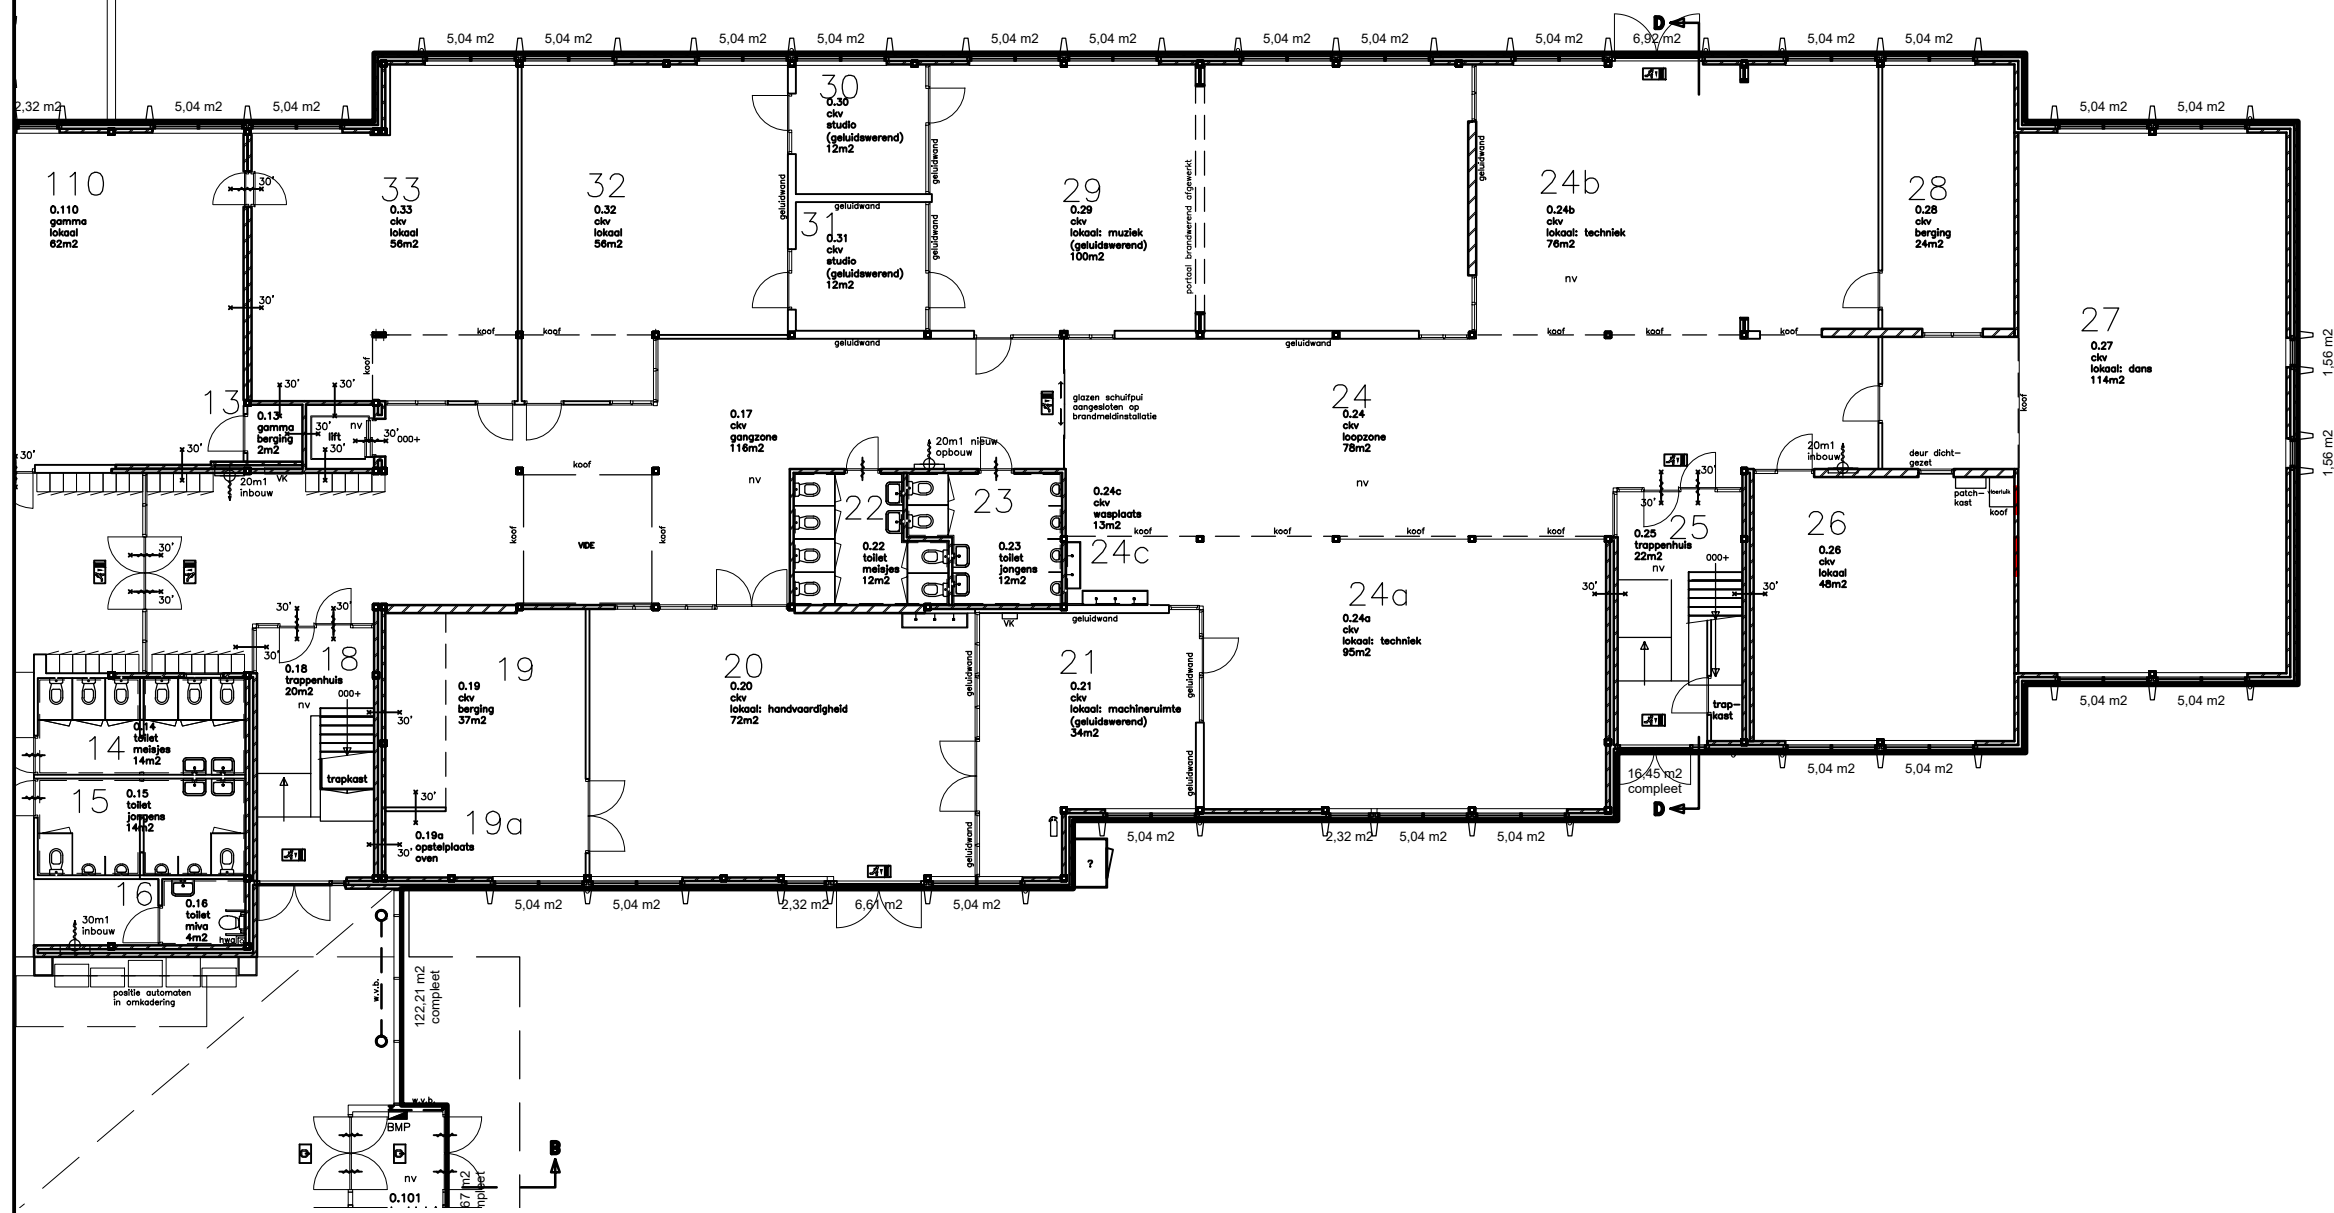

PLATTEGROND BEGANE GROND

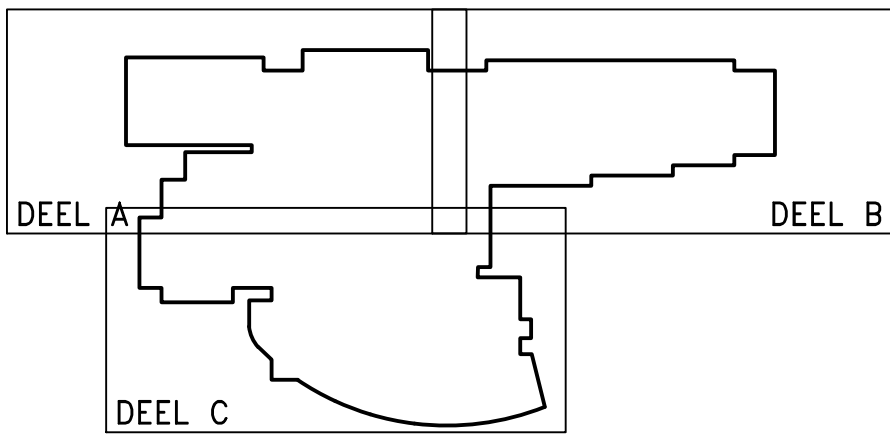

DEEL B

definitief

opdrachtgever
stichting cvo-av

project
gorinchem, cvo-av - opstellen meerjarenonderhoudsplan lyceum oudehoven

omschrijving
Plattegrond begane grond
DEEL B

projectfase
nazorg

1:200	schaal
26-03-2020	datum
	gewijzigd
---	architect
rda	tekenaar
ab barendse	projectleider
A3	formaat
41421190	kenmerk
001-002	bladnummer



bureau bos Amaliaaan 27 - 3743 KE Baarn | Postadres Postbus 636 - 3740 AP Baarn
T 035 - 541 63 42 | F 035 - 541 35 82 | E info@bureaubos.nl | I www.bureaubos.nl