


- ## SITUATIE

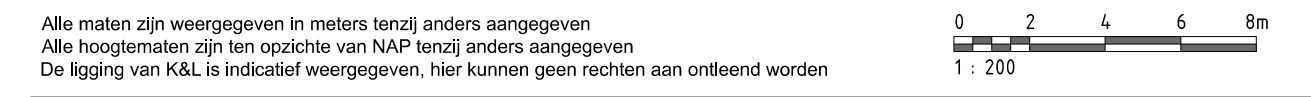

Gemeente Schiedam

Stadsontwikkeling



**gemeente
Schiedam**

Wijk Nieuwland

Herinrichting Van Hogendorpstraat e.o

Rioleringsplan



	Naam	Datum	Paraaf	
Getekend	V. Peters	26-05-23		Schaal: 1:200 Projectnummer: 40255 Bestek: 22-2000004
Gecontroleerd	P. Bakker	26-05-23		
Technisch Projectleider	E. van der Aart	26-05-23		
Geaccordeerd	R. van Velzen	20-06-23		
Algemeen Projectleider	S. de Veth	20-06-23		

Status/Fase

Bestek

Tekening: Blad 2 van 4

A2-1051
1803-012-BT-CI-018