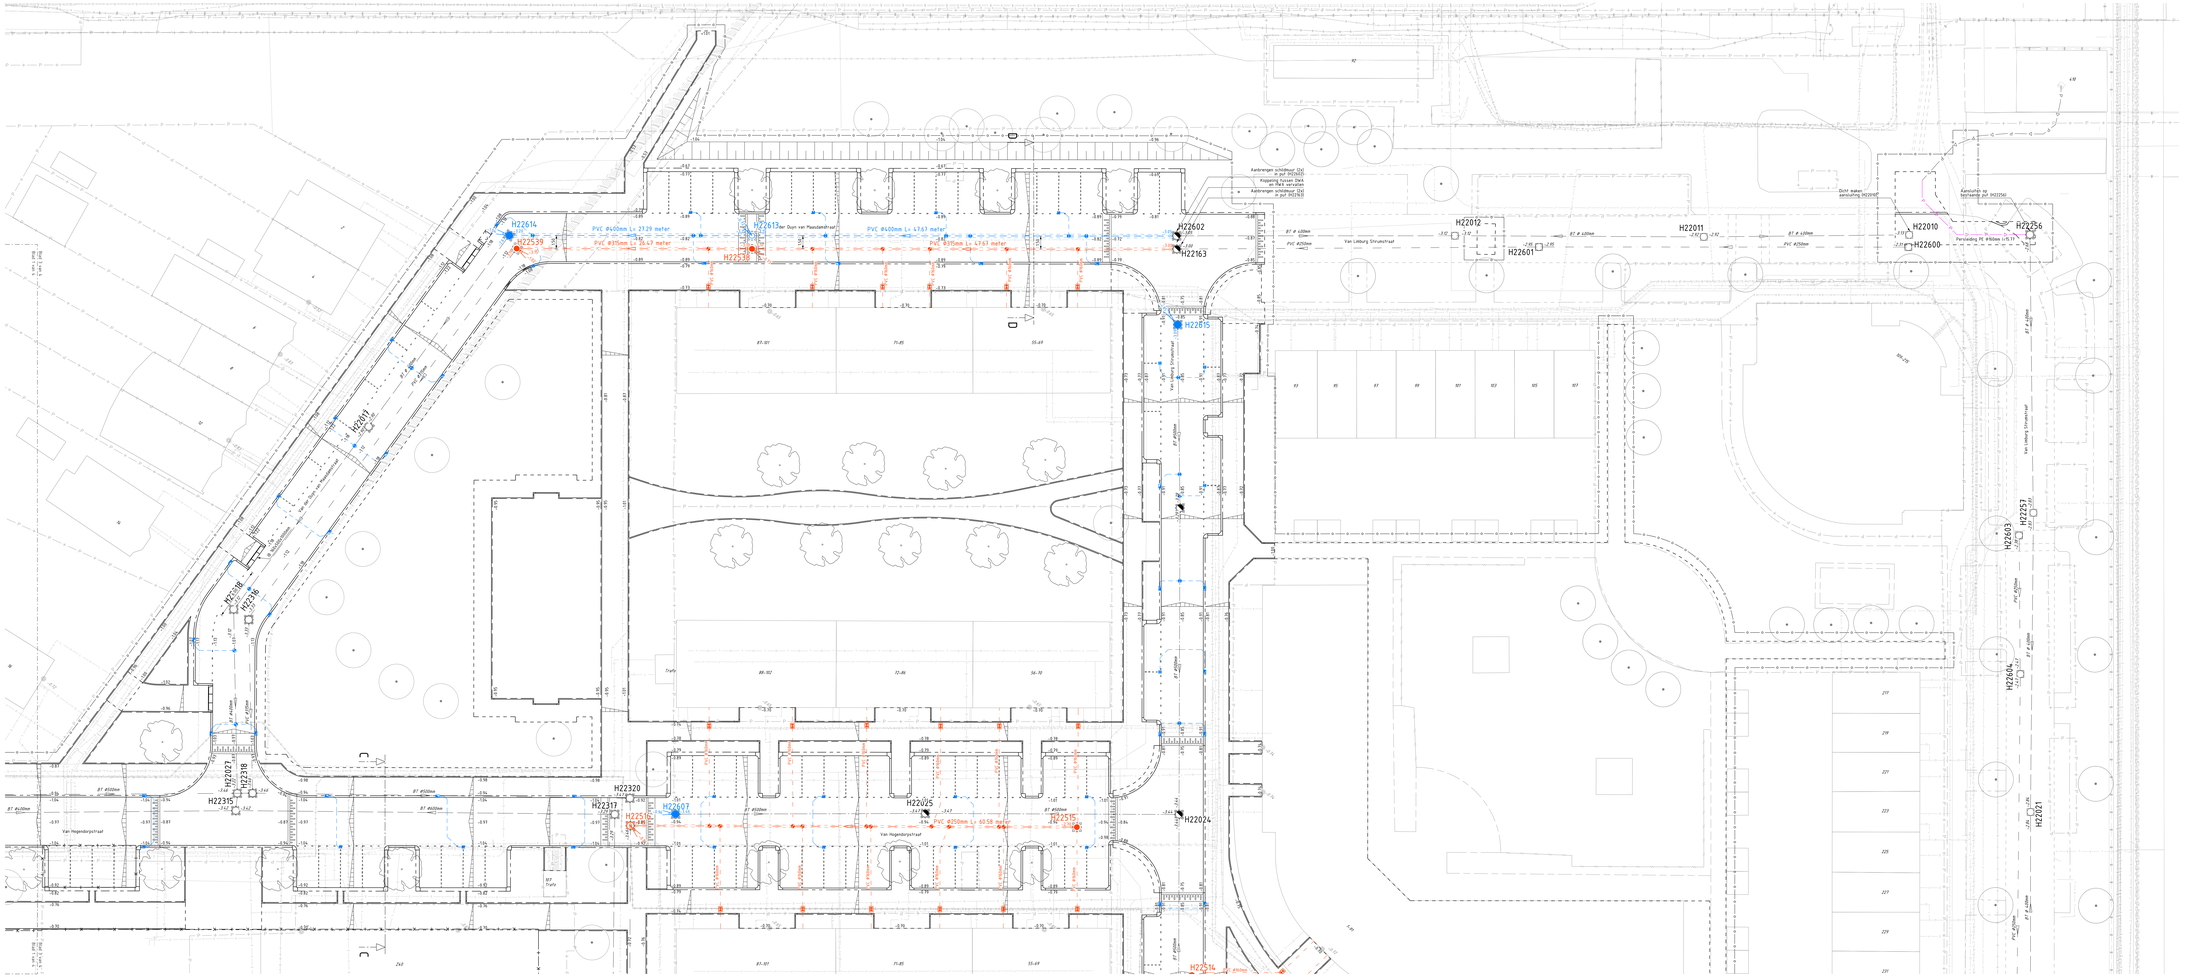

LEGENDA

- Bestaande schuifie
- Nieuwe schuifie
- Bestaande kadastrale grenzen
- Bestaande kabels en leidingen
- Bestaand VWA-riool incl. stroomrichting
- Bestaand HWA-riool incl. stroomrichting
- Bestaand DWA-riool incl. stroomrichting
- Bestaande putten
- -2.19 B.O.B. bestaand maaiveg uit DWG tekeningen d.d. Dec 2021
- Nieuw DWA-riool
- Nieuwe DWA-huisaansluiting PVC Ø160mm en Ø125mm
- Nieuwe DWA-inspectieput PE Ø800mm
- Nieuwe DWA put t.p.v. bestaande strengen met handgat
- DWA Putdekselhoogte
- D01 DWA-putnummer
- DWA-inlaat huisaansluiting Ø160mm - Ø125mm
- Ontstoppingsstuk
- Nieuwe persleiding
- Stroomrichting DWA
- -2.28 Nieuwe DWA B.O.B.
- PVC Ø400mm L=0.50m Materiaal, diameter en lengte streng DWA
- PVC Ø400mm L= 39.50m Materiaal, diameter en lengte streng HWA
- Nieuw HWA riool
- Nieuwe HWA-inspectieput PE Ø800mm
- Nieuwe HWA put t.p.v. bestaande strengen met handgat
- Nieuwe HWA put (extra bij aansluiten op bestaande streng
- U2 HWA Putdekselhoogte
- H08 HWA-putnummer
- -2.96 HWA nieuwe B.O.B.
- Stroomrichting HWA
- HWA inlaat, indien niet aangegeven bestaande aansluiting hergebruiken PVC Ø125mm
- Trafohuisje Type TRM 4-201 Type 5TR-1138
- Kolkaansluiting PVC Ø125mm
- Drainage, PVC, Ø160mm B.o.b. -1.65m NAP
- Put hop op hoogte brengen
- Werkgrens

SITUATIE

Schaal 1:1.000

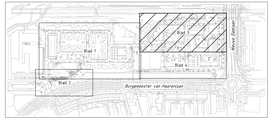

Alle maten zijn weergegeven in meters tenzij anders aangegeven
De weergegeven maten zijn gebaseerd op de tekeningen van de opdrachtgever
De ligging van KLIC en indicatief weergegeven. Ter kunnen geen rechten aan ontleend worden

0 1 2 3 4 5m
1 : 200

NR	DATUM	WIJZIGING	GET.
2	12-01-24	PERCEEL VVE LAAN VAN SPIERINGSHOEK TOEGEVOEGD	V.Pe.
1	27-10-23	DIVERSE WIJZIGINGEN. STATUS DEFINITIEF	V.Pe.

Gemeente Schiedam

Stadsontwikkeling

gemeente Schiedam

Wijk Nieuwland

Herinrichting Van Hogendorpstraat e.o

Rioleringsplan

waalpartners civil engineering

	Naam	Datum	Paraaf
Getekend	V. Peters	26-05-23	
Gecontroleerd	P. Bakker	26-05-23	
Technisch Projectleider	E. van der Aart	26-05-23	
Geaccordeerd	R. van Velden	26-06-23	
Afgemeen Projectleider	S. de Veth	20-06-23	
Status/Fase	Bestek		

Schaal: 1:200
Projectnummer: 40255
Bestek: 22-0000004
Tekening: Blad 3 van 4

A1-1470 | 1803-012-BT-CI-019

File ...\1803-012-BT-CI-019 Rioleringsplan.dgn