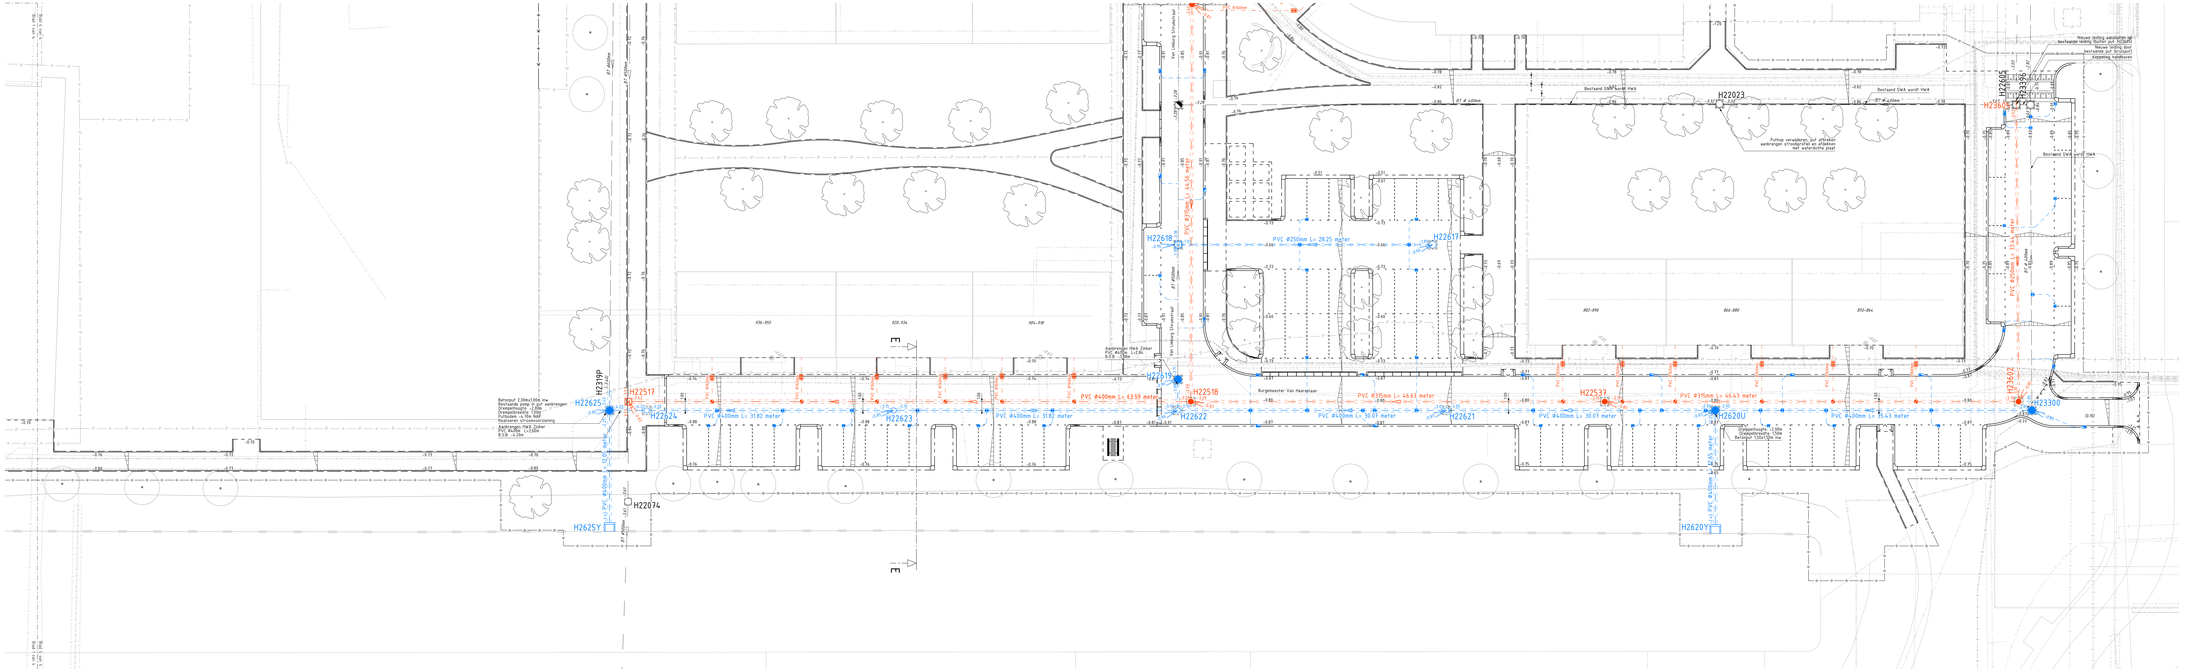

LEGENDA

	Bestaande situatie		Stroomrichting DWA
	Nieuwe situatie		Nieuwe DWA B.E.B.
	Bestaande kadastrale grenzen	PVC Ø400mm L=63.59m	Materiaal, diameter en lengte streng DWA
	Bestaande kabels en leidingen	PVC Ø400mm Lc 35.50m	Materiaal, diameter en lengte streng HWA
	Bestaand VWA-riool incl. stroomrichting		Nieuw HWA riool
	Bestaand HWA-riool incl. stroomrichting		Nieuwe HWA-inspectieput, PE Ø800mm
	Bestaand DWA-riool incl. stroomrichting		Nieuwe DWA put t.p.v. bestaande strengen met hondenhok
	Bestaande putten		Nieuwe HWA put beton bij aansluiten op bestaande streng
-2.18	B.E.B. bestaand inlaating uit DWS revisie d.d. Dec 2021		HWA Pulsaansluiting
	Nieuw DWA-riool	H08	HWA-putnummer
	Nieuwe DWA-huisaansluiting PVC Ø160mm en Ø125mm	-2.16	HWA nieuwe B.E.B
	Nieuwe DWA-inspectieput, PE Ø800mm		Stroomrichting HWA
	Nieuwe DWA put t.p.v. bestaande strengen met hondenhok		HWA riool, indien niet aangegeven bestaande aansluiting hergebruiken
-2.14	DWA Pulsaansluiting		Tuinhuisje Type: TRK L717
D01	DWA-putnummer		Tuinhuisje Type: STR-9708
	DWA-riool huisaansluiting Ø160mm - Ø125mm		Bestaande bebakening PVC Ø150mm
	Ontrafelingspunt		Drainage, PVC Ø80mm B.o.b. -1.05m NAP
	Nieuwe perceelsg		Put kop op hoogte brengen
			Werkgrens

SITUATIE

Schaal 1:500

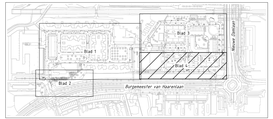

Alle maten zijn weergegeven in meters tenzij anders aangegeven.
Alle hoogtematen zijn ten opzichte van NAP tenzij anders aangegeven.
De ligging van KBLs is indicatief weergegeven, hier kunnen geen rechten van ontleend worden.

0 1 2 3 4 5 6 8m
1:200

NR	DATUM	WIJZIGING	GET.
2	12-01-24	PERCEEL VAE LAAN VAN SPIERINGSHOEK TOEGEVOEGD	V.Pa.
1	27-10-23	DIVERSE WIJZIGINGEN, STATUS DEFINITIEF	V.Pa.

Gemeente Schiedam

Stadsontwikkeling

gemeente Schiedam

Wijk Nieuwland

Herinrichting Van Hogendorpstraat e.o

Rioleringsplan

waalpartners civil engineering

	Naam	Datum	Paraaf
Getekend	V. Peters	26-05-23	
Gecontroleerd	P. Bakker	26-05-23	
Technisch Projectleider	E. van der Aart	26-05-23	
Goedgekeurd	R. van Velzen	20-06-23	
Algemeen Projectleider	S. de Veth	20-06-23	
Status/Fase	Bestek		

Schaal: 1:200
Projectnummer: 40255
Bestek: 22-2000004

Tekening: Blad 4 van 4

A2-1470 | 1803-012-BT-CI-020

File: .../1803-012-BT-CI-070 Rioleringsplan.dgn