DOORSNEDE A
SCHAAL 1 : 50
Van der Brugghenlaan
CI-013

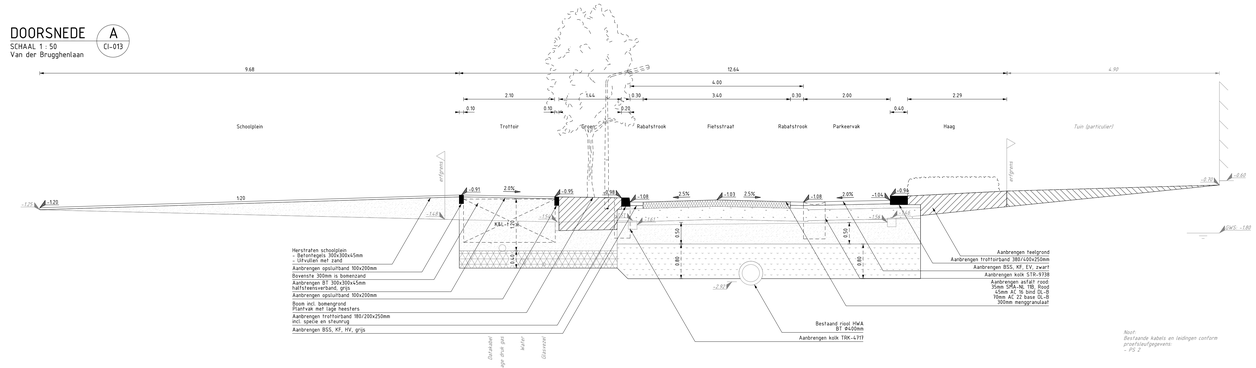

DOORSNEDE B
SCHAAL 1 : 50
Kappeyne van de Coppellolaan
CI-013

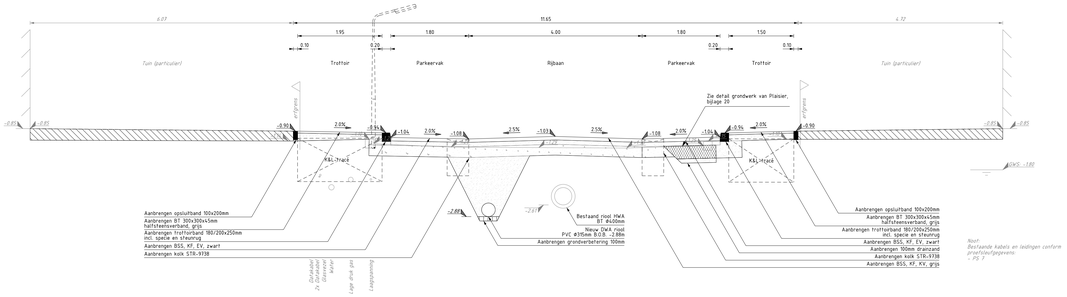

DOORSNEDE C
SCHAAL 1 : 50
Van Hogendorpstraat
CI-015

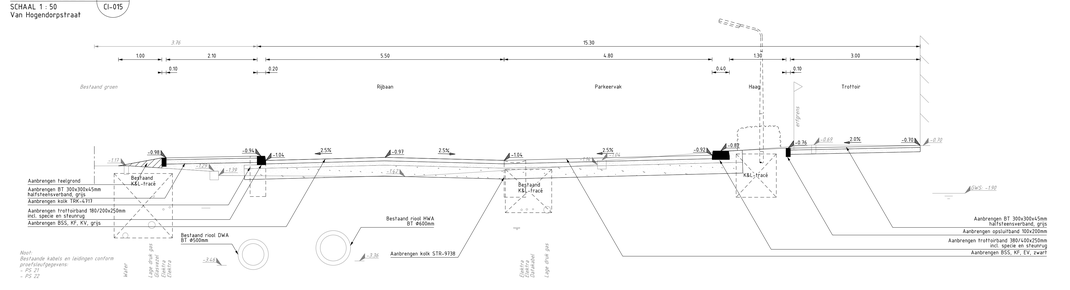

DOORSNEDE D
SCHAAL 1 : 50
Van der Duyn van Maasdamstraat
CI-015

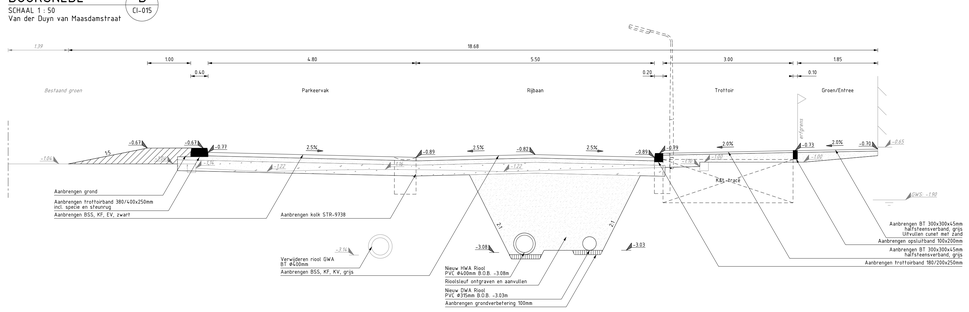

DOORSNEDE E
SCHAAL 1 : 50
Burgemeester Van Haarenlaan
CI-016

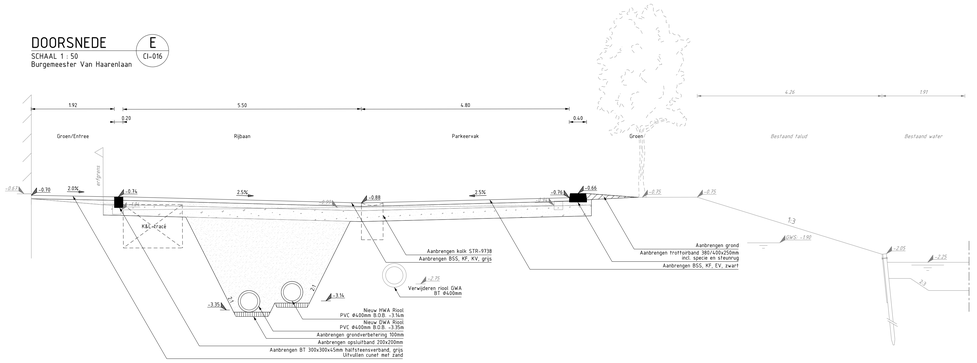

DOORSNEDE F
SCHAAL 1 : 50
Van der Leeuwlaan
CI-013

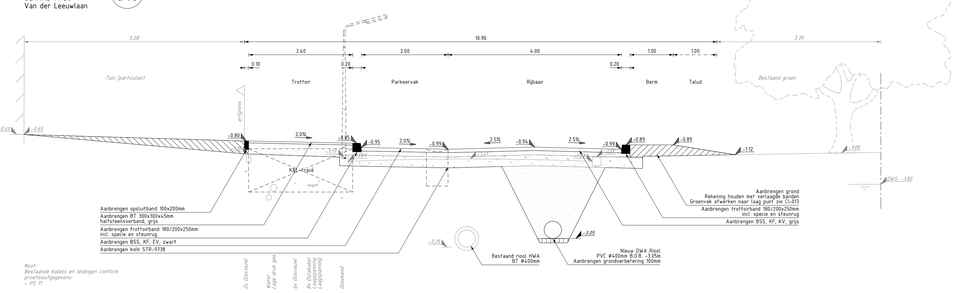

DOORSNEDE G
SCHAAL 1 : 50
Laan van Spieringshoek
CI-013

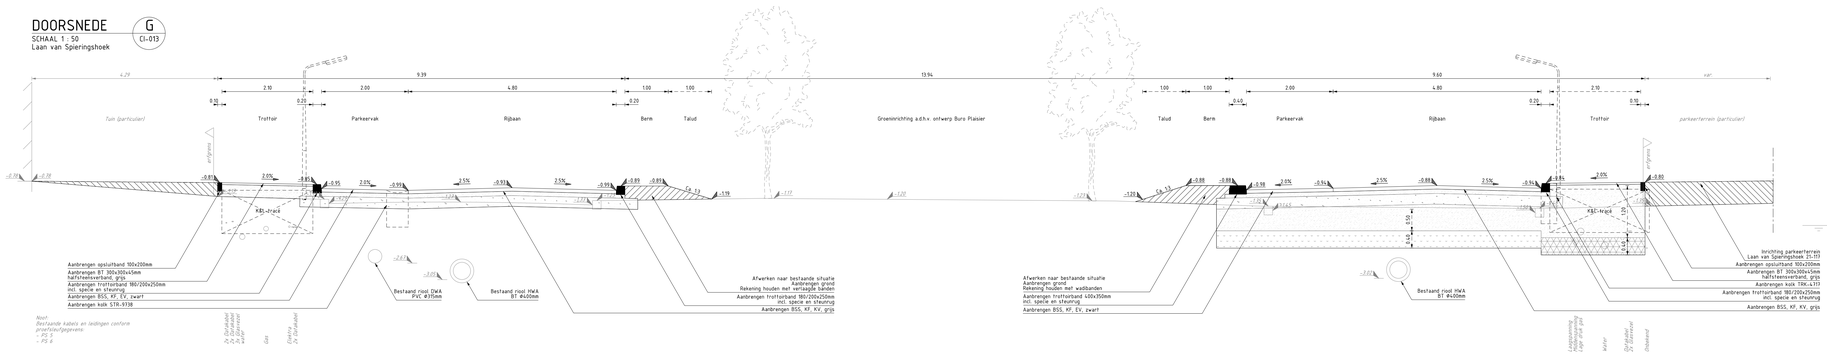

PRINCIPEDETAILS: RIJBAAN OPBOUW
SCHAAL 1 : 50

Betonstraatstenen Keiformaat	80mm
Straatlaag van zand	50mm
Fundamentaal	350mm
Zandbed	bestaand*

*: In de Van der Brugghenlaan en de Laan van Spieringshoek (oneven) 500mm zand, waarvoor 600mm EPS in het trottoir en 400/800mm EPS onder de rijbaan.
Conform tekening 1803-012-BT-CI-022

LEGENDA

- Nieuwe situatie
- Particulier terrein
- Bestaande situatie
- Zand
- Ophogen met zand of grond (door particulieren)
- EPS
- Bims
- Teelgrond en/of bomergrond (zandig)
- Bomerzand, i.a. 300-400mm Zie groenplan

Alle maten zijn weergegeven in meters tenzij anders aangegeven
Alle hoogtematen zijn ten opzichte van NAP tenzij anders aangegeven
De ligging van K&L is indicatief weergegeven, hier kunnen geen rechten aan ontleend worden

0 0,5 1,0 1,5 2,0m
1 : 50

NR	DATUM	WIJZIGING	GET.
2	12-01-24	PERCEEL VVE LAAN VAN SPIERINGSHOEK TOEGEVOEGD	V.Pe.
1	27-10-23	DIVERSE WIJZIGINGEN, STATUS DEFINITIEF	V.Pe.

Gemeente Schiedam
Stadsontwikkeling

gemeente Schiedam

Wijk Nieuwland
Herinrichting Van Hogendorpstraat e.o

Profielen

waalpartners civil engineering

	Naam	Datum	Paraaf
Getekend	V. Peters	26-05-23	
Gecontroleerd	P. Bakker	26-05-23	
Technisch Projectleider	E. van der Aart	26-05-23	
Geaccordeerd	R. van Velzen	20-06-23	
Algemeen Projectleider	S. de Veth	20-06-23	

Schaal: 1:50
Projectnummer: 40255
Bestek: 22-2000004

Status/Fase: Bestek
A0
1803-012-BT-CI-021A

Tekening: Blad 1 van 2

File : ..\1803-012-BT-CI-021 Profielen.dgn