




SCHAAL 1 : 50
Laan van Spieringshoek

H
CI-013

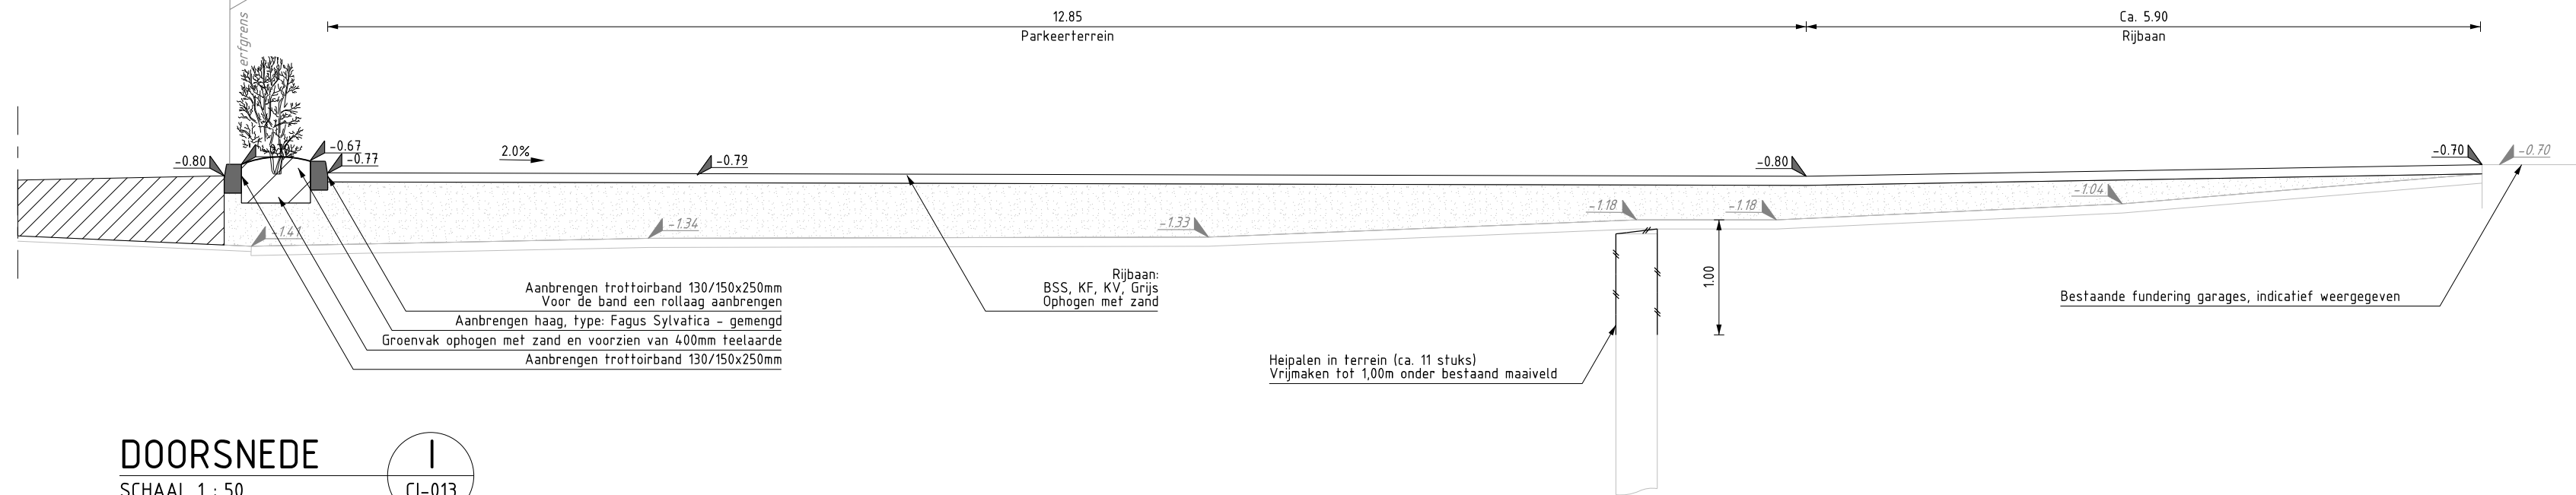


SCHAAL 1 : 50
Laan van Spieringshoeve

CI-013

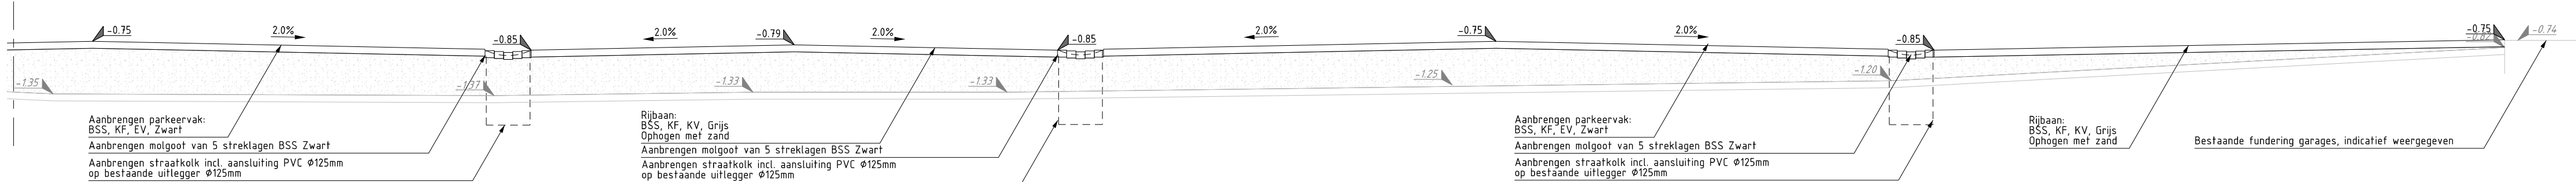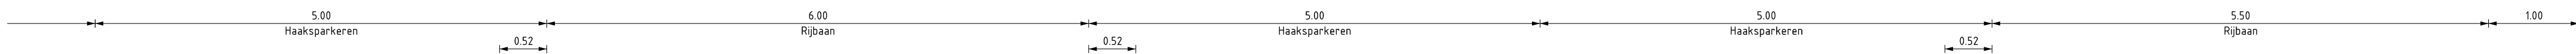

SCHAAL 1 : 50
Laan van Spieringshoeve


CI-013

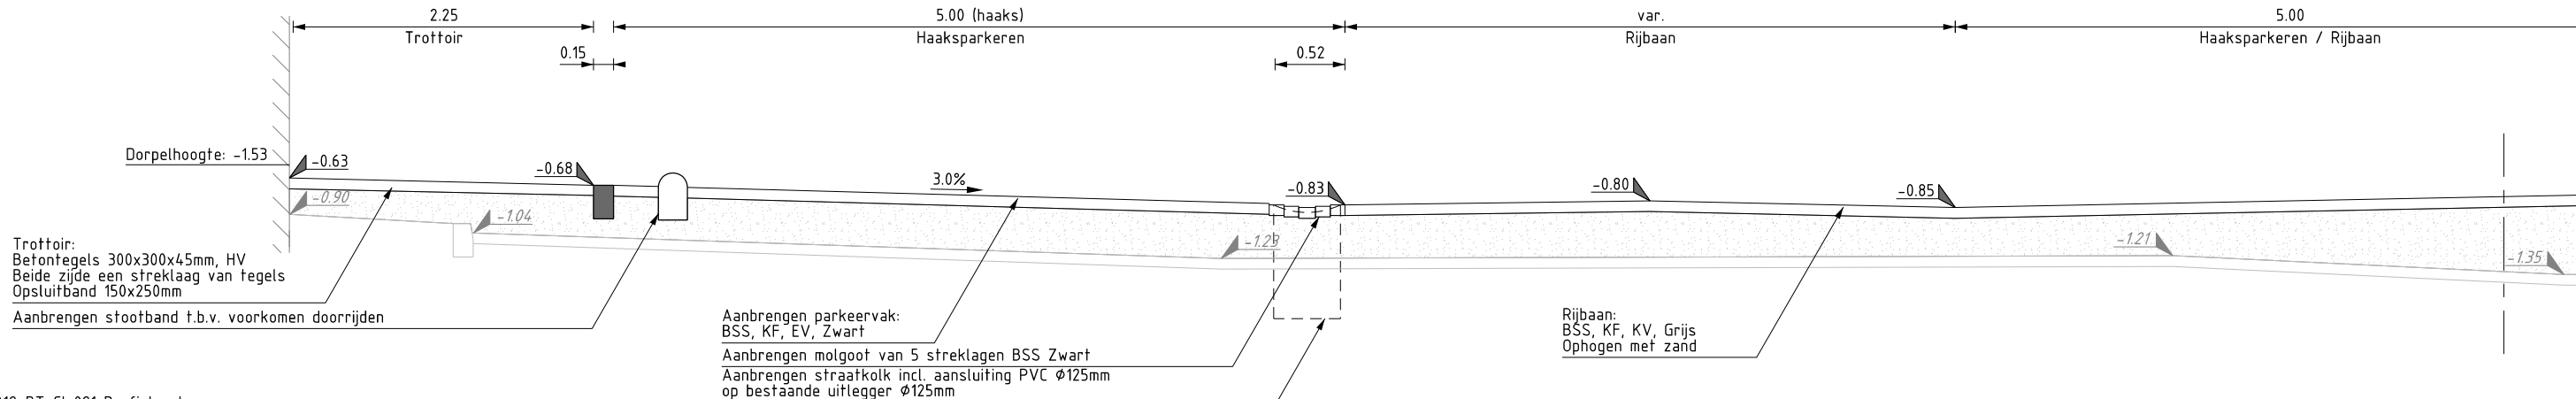

file : ...\\1803-012-BT-CI-021 Profielen.dgn

	Nieuwe situatie		EPS
	Particulier terrein		Bims
	Bestaande situatie		Teelgrond en/of bomengrond (zandig)
	Zand		Bomenzand, ca. 300-400mm Zie groenplan
	Opheven met zand of grond (door particulier)		Bomenzand, ca. 300-400mm Zie groenplan

Alle maten zijn weergegeven in meters tenzij anders aangegeven
 Alle hoogtematen zijn ten opzichte van NAP tenzij anders aangegeven
 De ligging van K&L is indicatief weergegeven, hier kunnen geen rechten aan ontleend worden

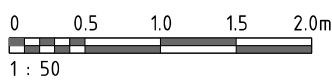

2	12-01-24	PERCEEL VvE LAAN VAN SPIERINGSHOEK TOEGEVOEGD	V.Pe.
1	27-10-23	DIVERSE WIJZIGINGEN, STATUS DEFINITIEF	V.Pe.
NR	DATUM	WIJZIGING	GET.

**gemeente
Schiedam**

Profielen

	Naam	Datum	Paraaf	Schaal: 1:200
Getekend	V. Peters	26-05-23		Projectnummer: 40255
Gecontroleerd	P. Bakker	26-05-23		Bestek: 22-2000004
Technisch Projectleider	E. van der Aart	26-05-23		
Geaccordeerd	R. van Velzen	20-06-23		
Algemeen Projectleider	S. de Veth	20-06-23		Tekening: Blad 2 van 2

Tekening: Blad 2 van 2

Status/Fase	Bestek	A3 - 841	1803-012-BT-CI-021B
-------------	--------	----------	---------------------