




Bruto vloeroppervlakte	
begane grond	: 822 m2
1e verdieping	: 822 m2
2e verdieping	: 828 m2
totaal	: 2472 m2

plattegrond begane grond peil=0

0.01 : verkeersruimte	0.06 : slaapkamer	0.11 : opslag	0.16 : slaapkamer	0.21 : doucheruimte	0.26 : berging
0.02 : verkeersruimte	0.07 : slaapkamer	0.12 : MIVA toilet	0.17 : woonkamer	0.22 : slaapkamer	0.27 : wasruimte
0.03 : toezicht	0.08 : verkeersruimte	0.13 : slaapkamer	0.18 : noodtrappenhuis	0.23 : toiletruimte	0.28 : slaapkamer
0.04 : lift	0.09 : keuken	0.14 : toiletruimte	0.19 : techniek	0.24 : slaapkamer	0.29 : slaapkamer
0.05 : slaapkamer	0.10 : meterkast	0.15 : slaapkamer	0.20 : opslag	0.25 : toiletruimte	0.30 : slaapkamer

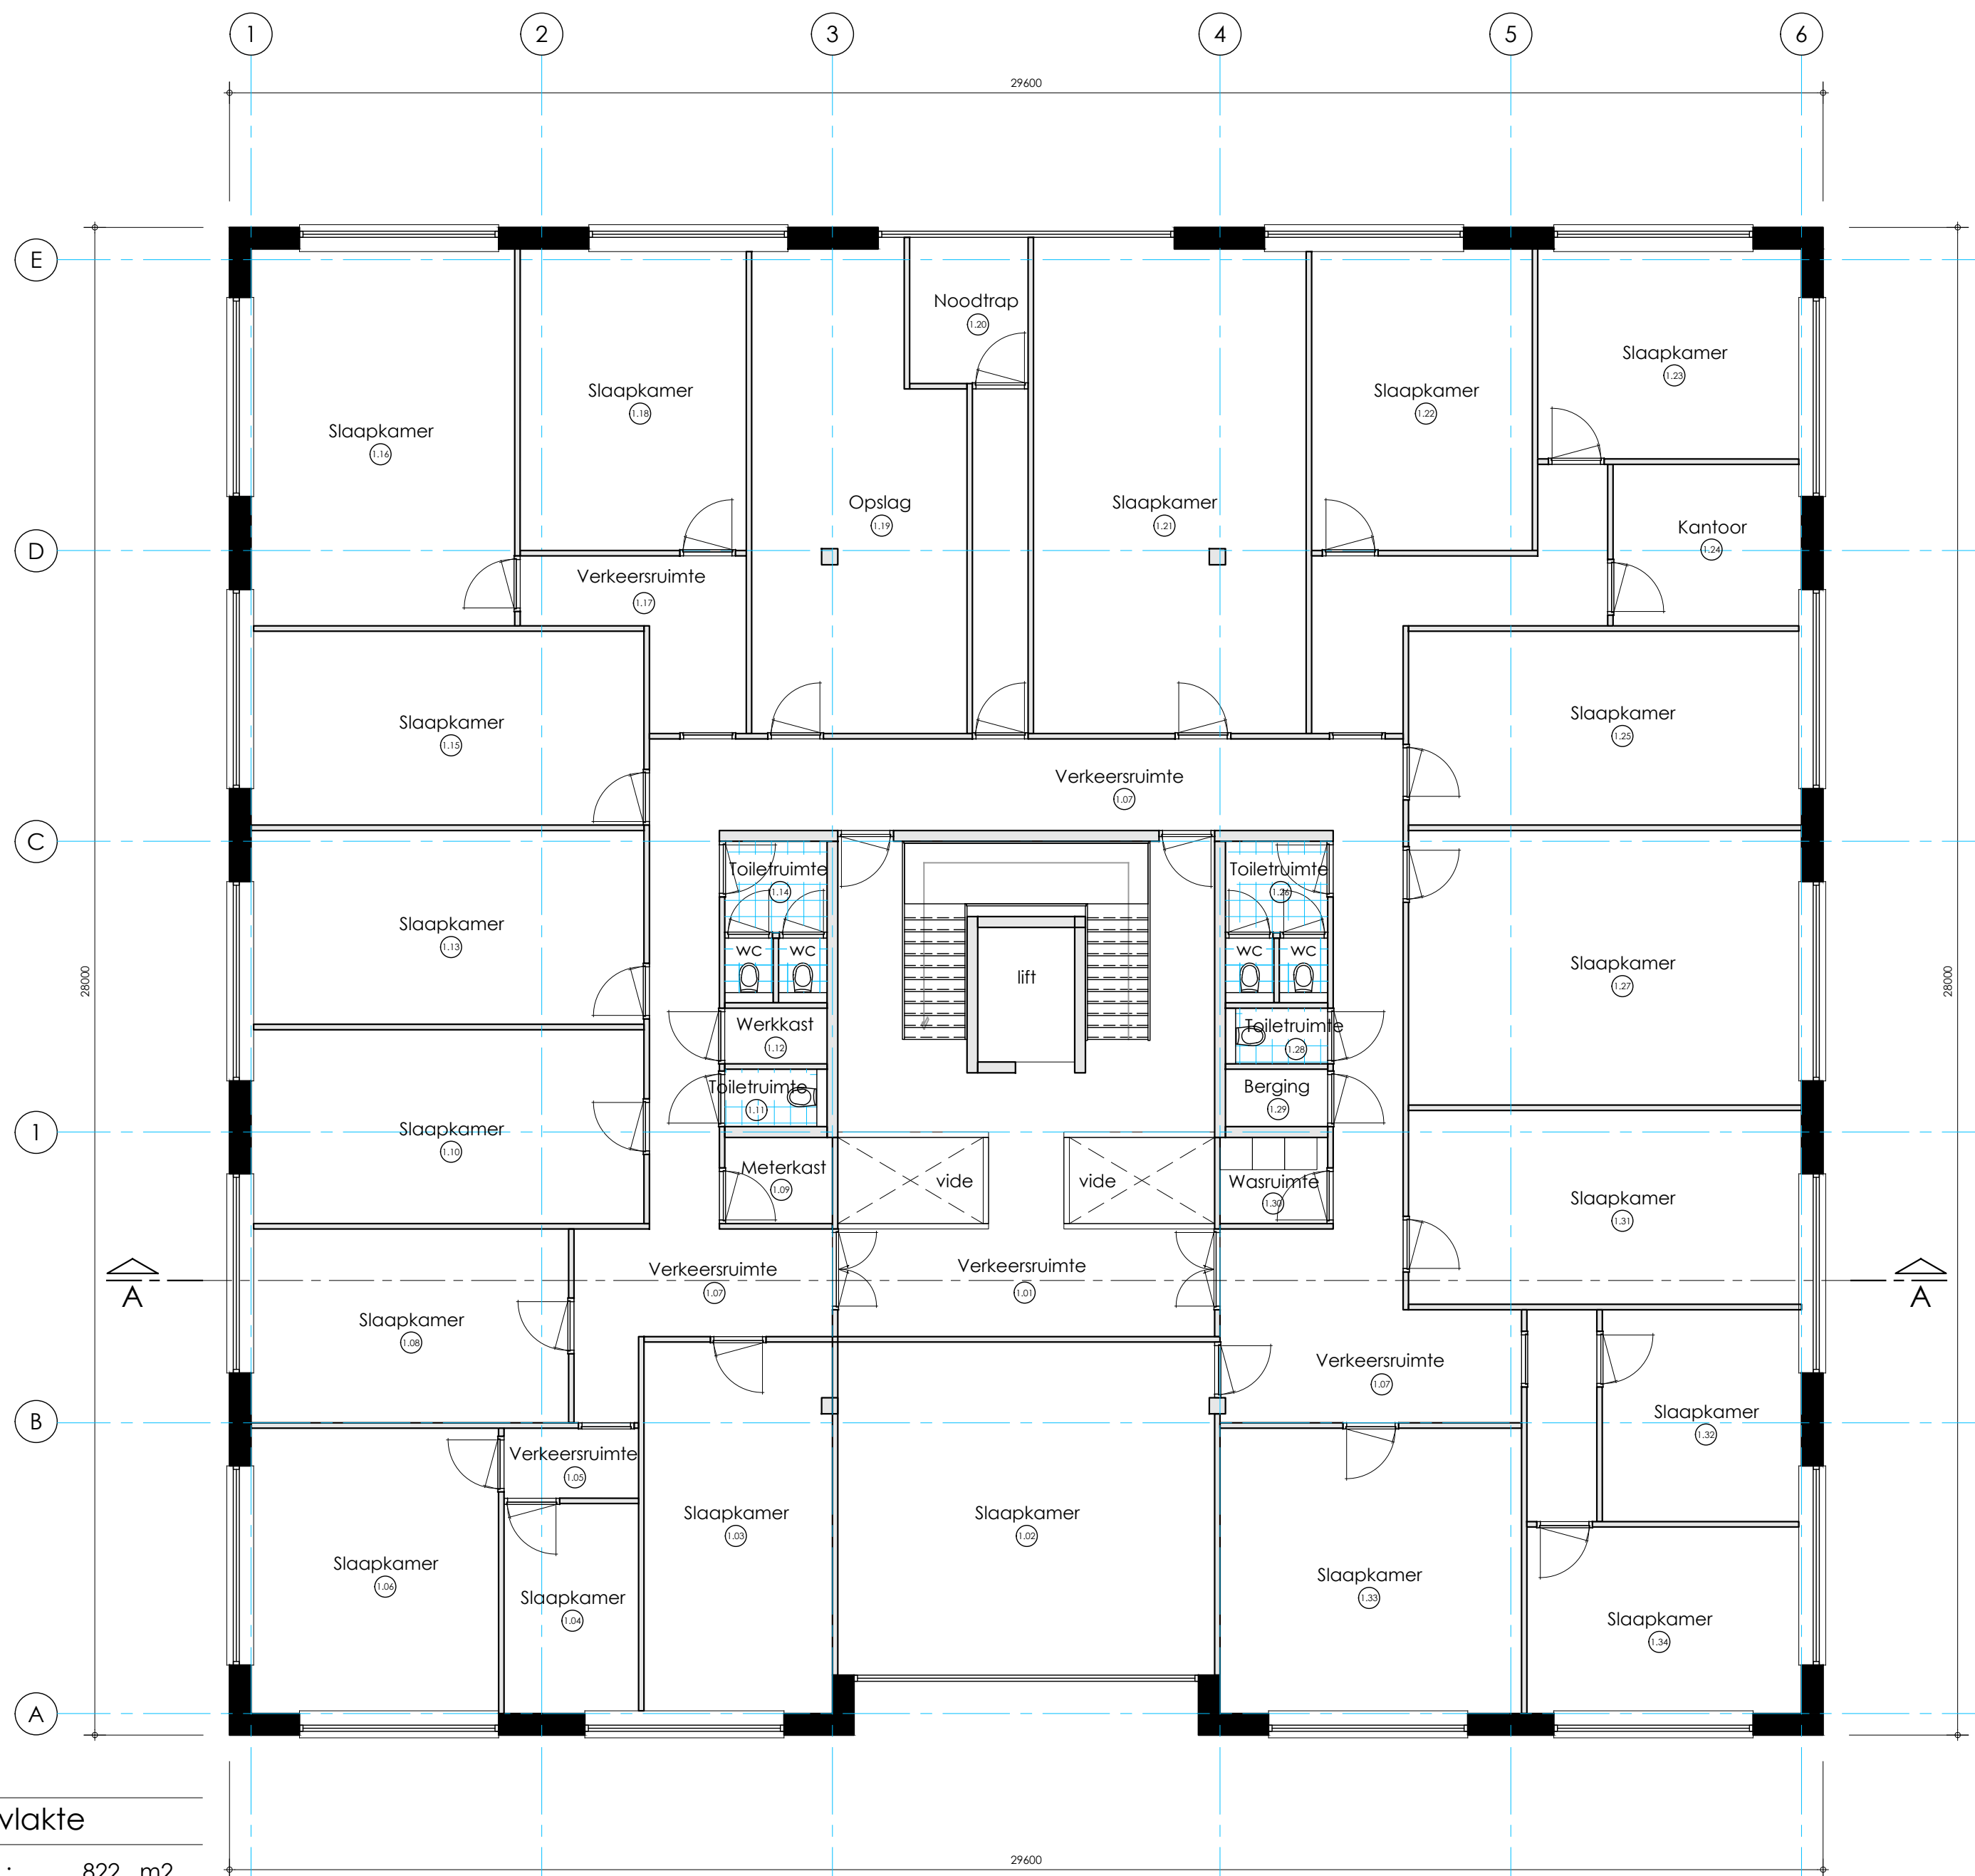

plattegrond 1e verdieping op 4200+P


1.01 : verkeersruimte	1.06 : slaapkamer	1.11 : toiletruimte	1.16 : slaapkamer	1.21 : slaapkamer	1.26 : toiletruimte	1.31 : slaapkamer
1.02 : slaapkamer	1.07 : verkeersruimte	1.12 : werkkast	1.17 : verkeersruimte	1.22 : slaapkamer	1.27 : slaapkamer	1.32 : slaapkamer
1.03 : slaapkamer	1.08 : slaapkamer	1.13 : slaapkamer	1.18 : slaapkamer	1.23 : slaapkamer	1.28 : toiletruimte	1.33 : slaapkamer
1.04 : slaapkamer	1.09 : meterkast	1.14 : toiletruimte	1.19 : opslag	1.24 : kantoor	1.29 : berging	1.34 : slaapkamer
1.05 : verkeersruimte	1.10 : slaapkamer	1.15 : slaapkamer	1.20 : noodtrappenhuis	1.25 : slaapkamer	1.30 : wasruimte	



plattegrond 1e verdieping op 7600+P

2.01 : verkeersruimte	2.06 : verkeersruimte	2.11 : werkkast	2.16 : slaapkamer	2.21 : slaapkamer	2.26 : wasruimte
2.02 : keuken	2.07 : slaapkamer	2.12 : toiletruimte	2.17 : slaapkamer	2.22 : toiletruimte	2.27 : slaapkamer
2.03 : slaapkamer	2.08 : werkkast	2.13 : slaapkamer	2.18 : noodtrappenhuis	2.23 : toiletruimte	2.28 : slaapkamer
2.04 : slaapkamer	2.09 : toiletruimte	2.14 : slaapkamer	2.19 : slaapkamer	2.24 : slaapkamer	2.29 : slaapkamer
2.05 : slaapkamer	2.10 : slaapkamer	2.15 : verkeersruimte	2.20 : slaapkamer	2.25 : berging	

SITUATIE :
gemeente : Sliedrecht
Sectie: B
Perceel: 2257

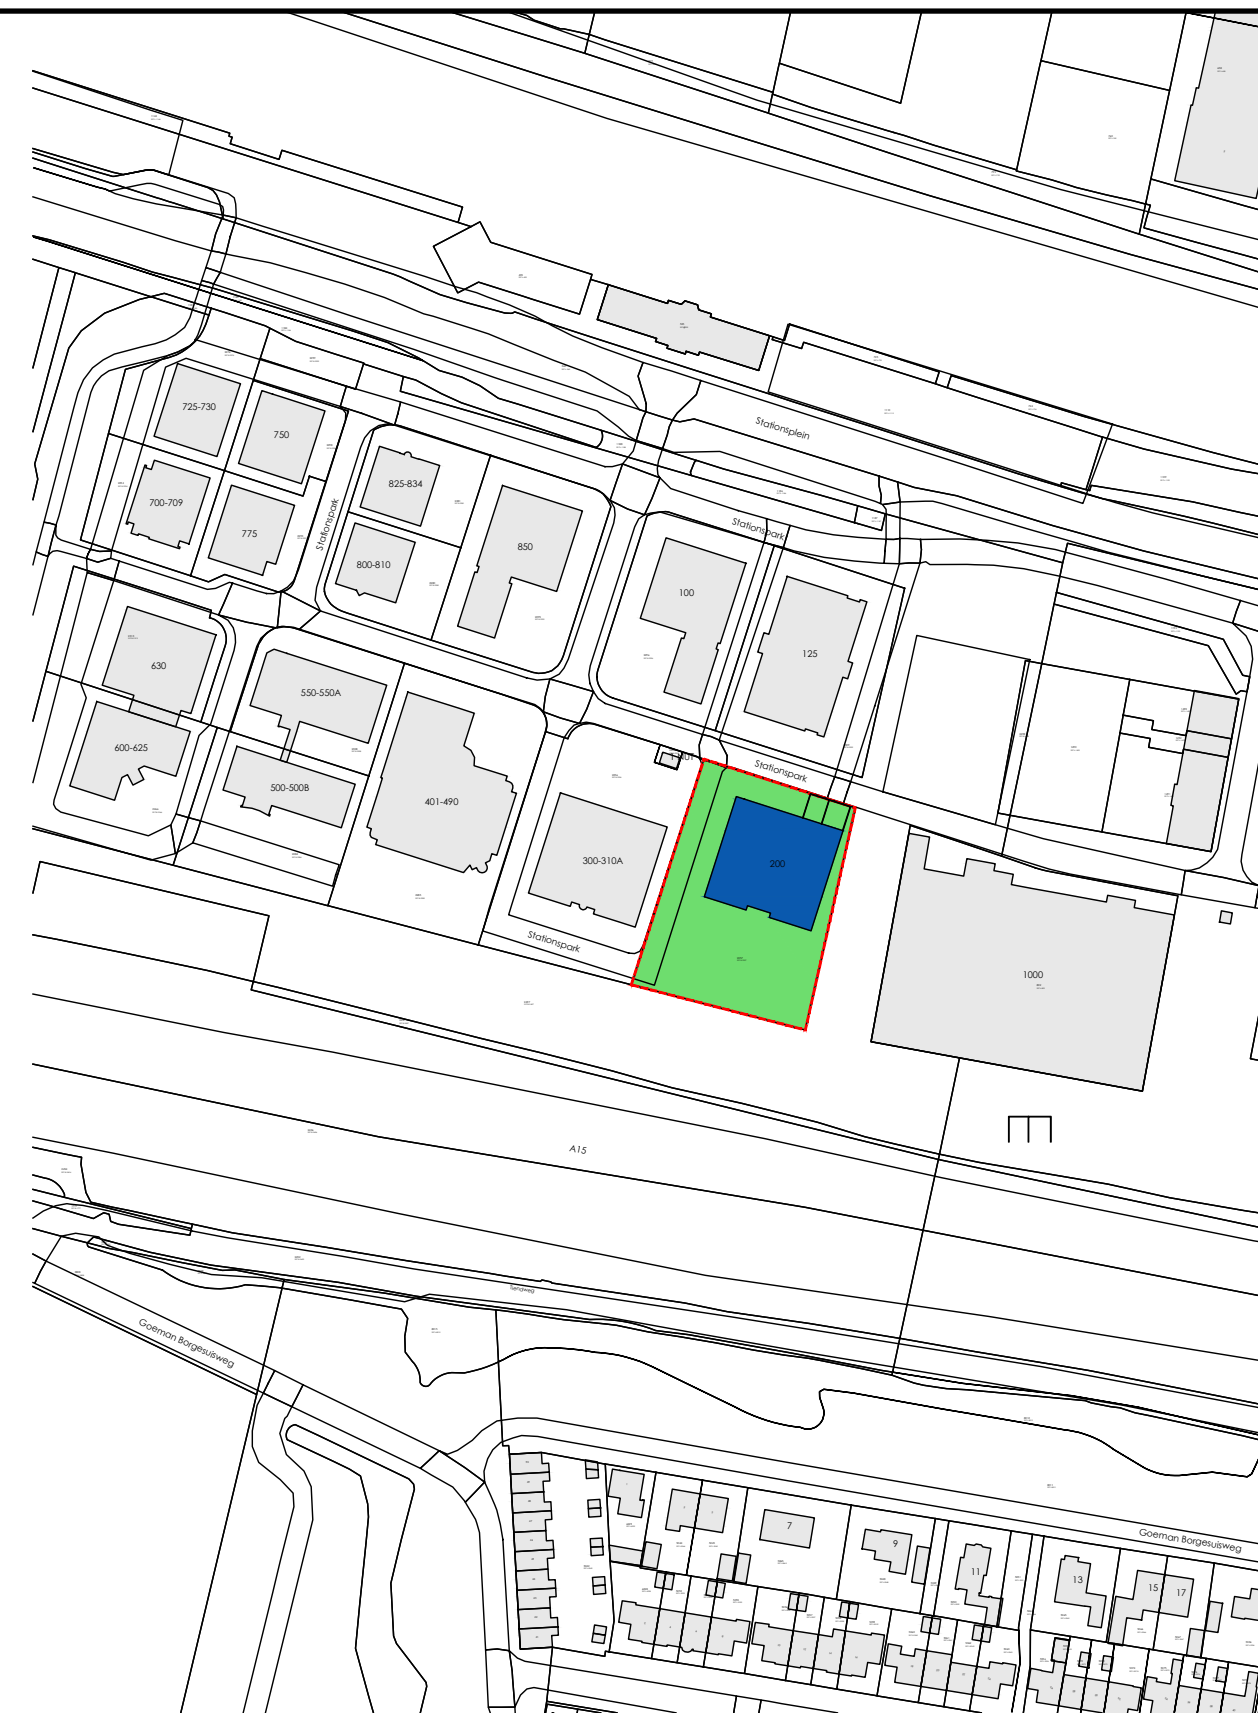

Grondoppervlakte	
perceel ca.	: 2750 m2
totaal	: 2750 m2

Bruto inhoud	
hoofdgebouw	: 9470 m3
totaal	: 9470 m3

Bebouwd oppervlakte	
hoofdgebouw	: 822 m2
totaal	: 822 m2

Maatvoering voor aanvang werkzaamheden i.h.w. controleren
Opdrachtgever
SB den Breejen Holding BV
Sportlaan 255, 3364 DK Sliedrecht

Project
Verbouwing Stationspark 200, 3364 DA
te Sliedrecht

Fase

Omgevingsvergunning

Onderdeel

Bestektekening "Plattegronden Toekomstige situatie"

Projectleider	ing. P. Muller	datum wijp 1
Gefabriceerd	Kennel	datum wijp 2
Schaal	500 x 1400	datum wijp 3
1:100 / 2000	05-03-2024	datum wijp 4
Werknummer		datum wijp 5
Tek. nummer		datum wijp 6

24138
Muller Ontwerp & Advies
Stationspark 1230
3364 DA Sliedrecht

B-11
+31 (0)184 614120
info@mullerontwerpadvis.nl
www.mullerontwerpadvis.nl