


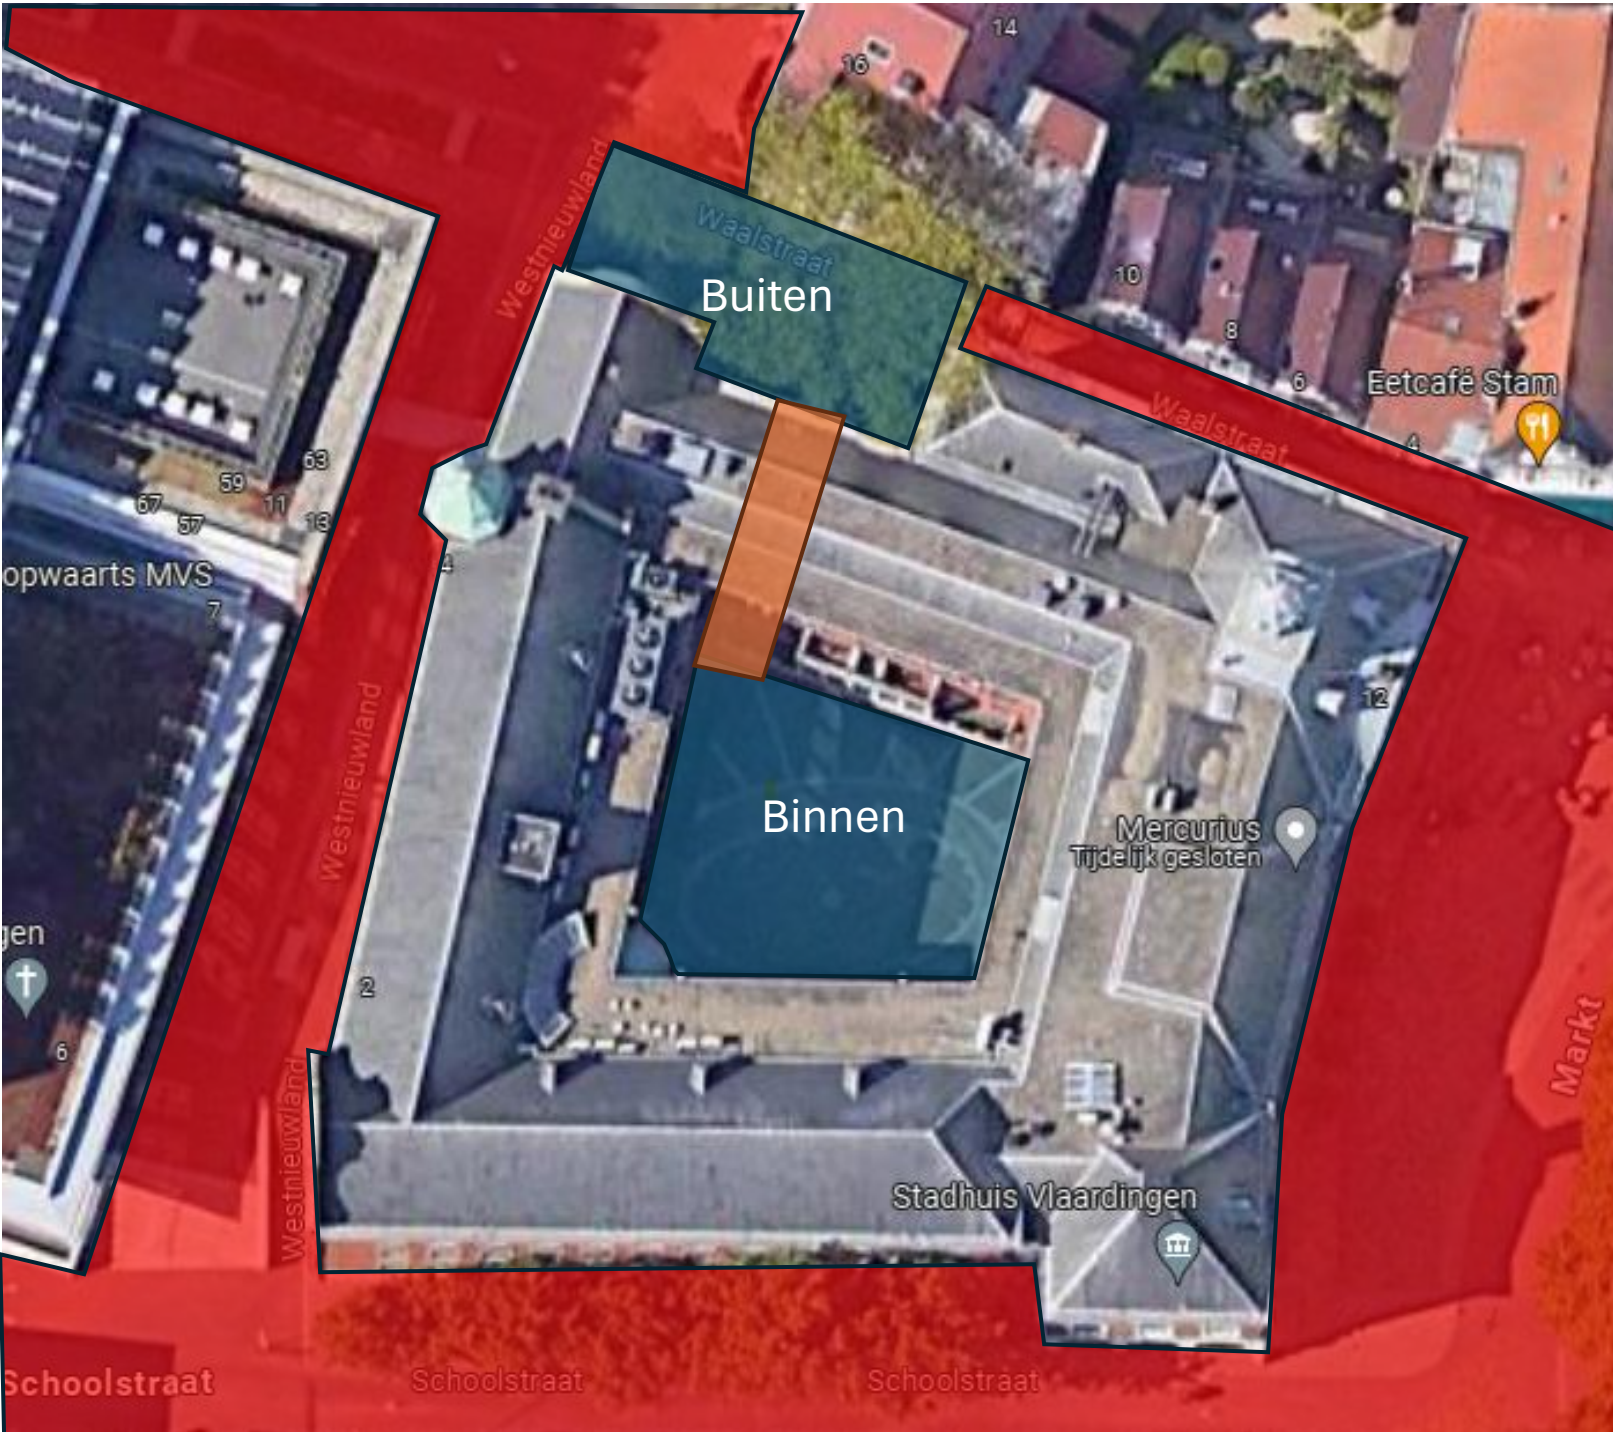

- Afmetingen doorgang binnenplaats (oranje arcering): 2,2m breed en 2,5m hoog
- Bouwplaats buiten: ca. 120 m²
- Bouwplaats binnen: ca. 270 m²
- Stroom, water & afvoer aanwezig op binnenplaats
- Rood gearceerd gebied géén bouwgebied, te allen tijde vrij houden.
- Er is geen parkeergelegenheid rond het gebouw. Opdrachtgever heeft hier geen alternatief voor.

Let op! Trottoir Westnieuwland is niet bestand tegen extra belasting, i.v.m. tempex fundatie onder bestrating.

Hier kunnen géén voertuigen en/of ander materieel geplaatst worden.