




DWARSPROFIEL 1
schaal 1:100

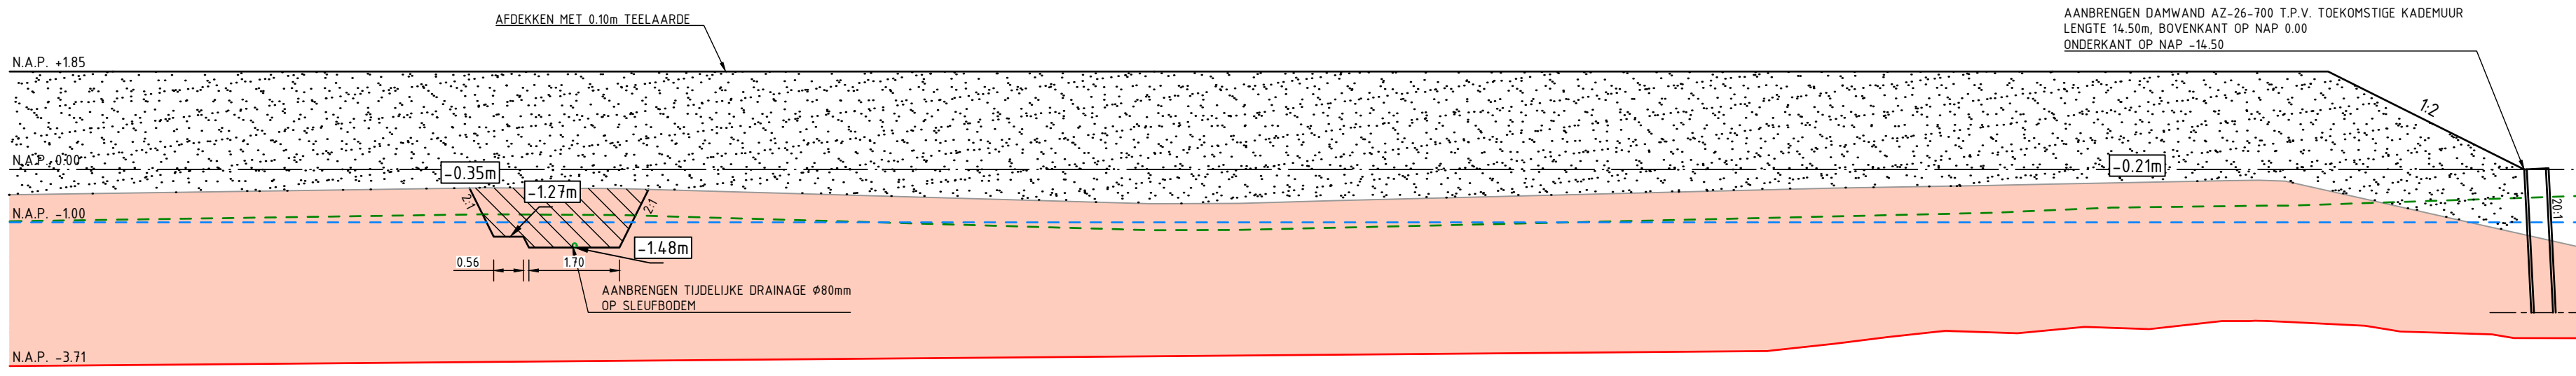


DWARSPROFIEL 2
schaal 1:100

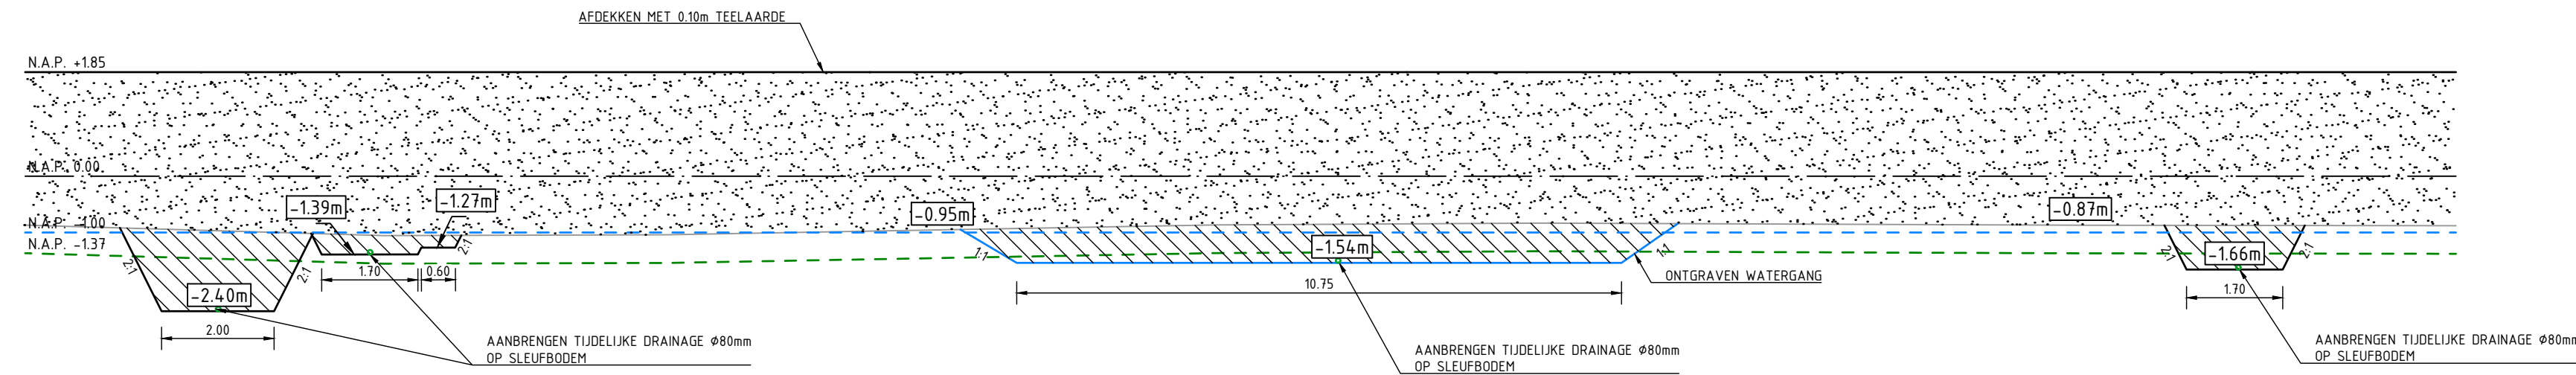


DWARSPROFIEL 3
schaal 1:100

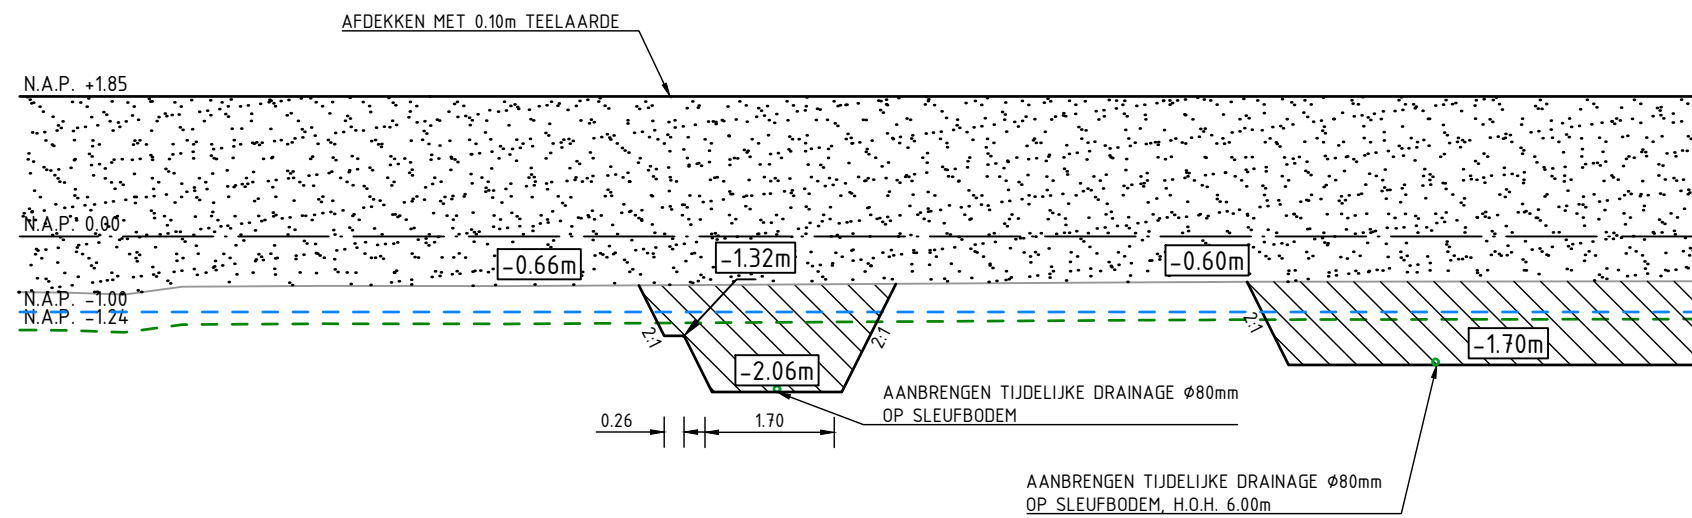


DWARSPROFIEL 4
schaal 1:100

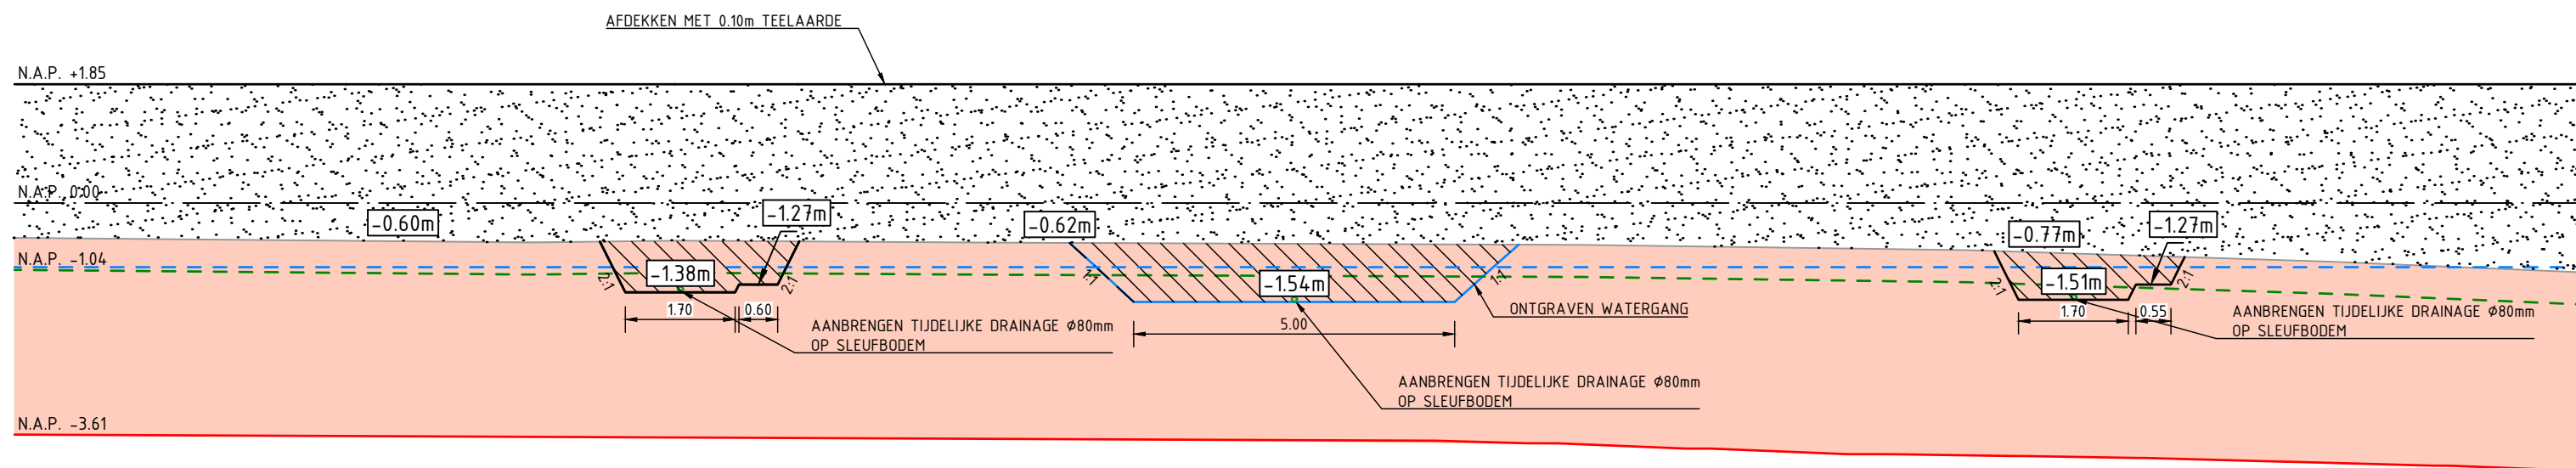


DWARSPROFIEL 5
schaal 1:100

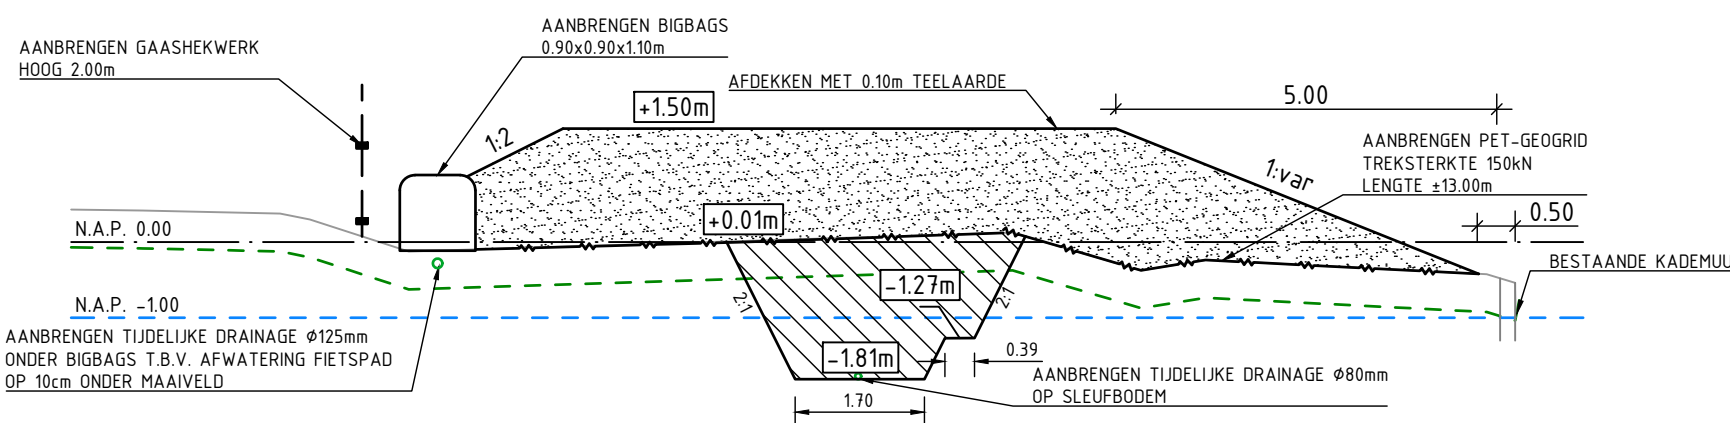

DWARSPROFIEL 6
schaal 1:100

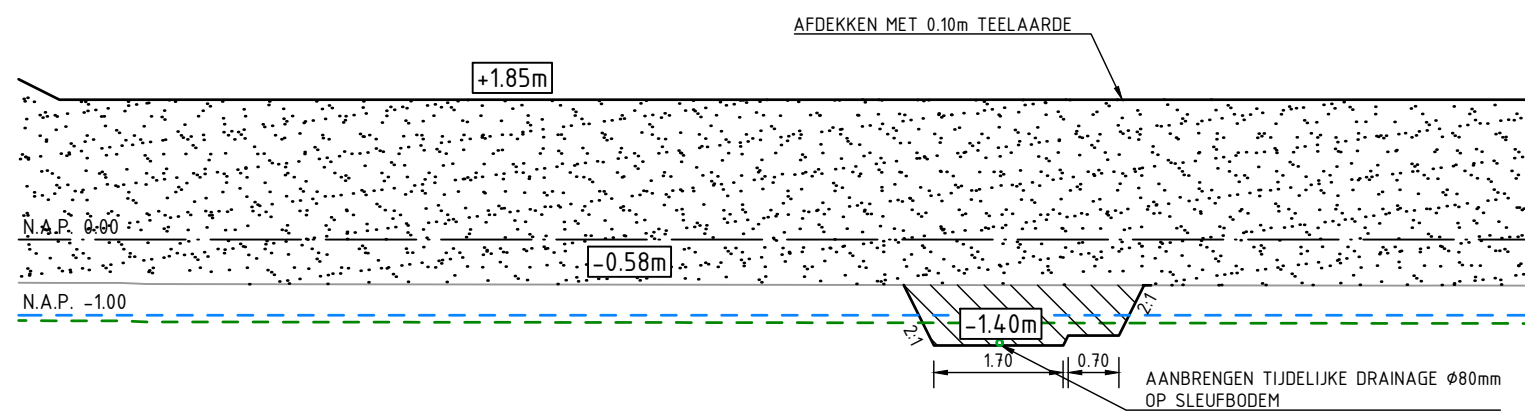

DWARSPROFIEL 7
schaal 1:100

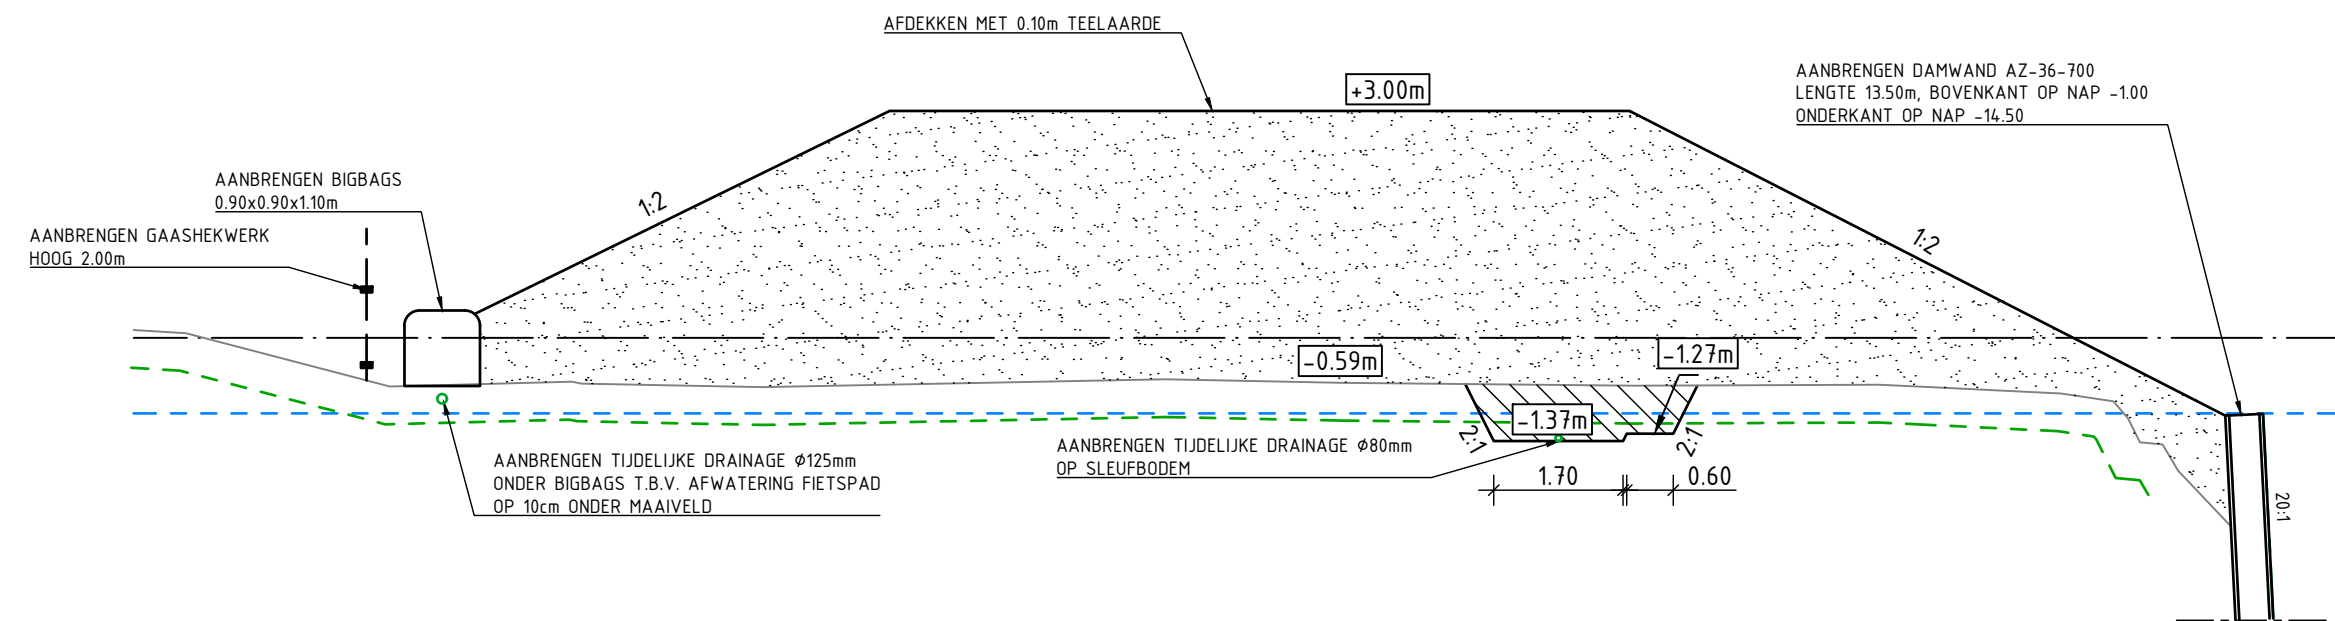

VERKLARING

- ONTGRAVEN GROND (VOORSLEUVEN)
EN AANVULLEN MET ZAND
- ONTGRAVEN VERONTRENGDE GROND (SANEREN)
EN AANVULLEN MET ZAND
- AANBRENGEN OPHOOG VAN ZAND
INCL. VOORBELASTING
- VERWACHTE ZETTING
- GRONDWATERSTAND
N.A.P. -100m
- VERONTRENGDE GROND

0 1 2 3 4m
Schaal 1:100

Maten in meters, tenzij anders aangegeven
Materialen in millimeters
Hoogtematen in meters t.o.v. N.A.P.

A Gepubliceerd

Opdrachtgever: Parteon					
Project: SANERING EN VOORBELASTING VERKADEBUURT TE ZAANDAM					
Opdracht: VOORBELASTING DWARSPROFIELEN 1 T/M 7					
Projectnummer 51006226	Tekeningnummer 404	Versie 1.0	Datum van uitgave 09-11-2023	Ontwerpfase Bestekontwerp	Contractnummer Sweco51006226-01
Bld 1	Van 1	Schaal 1:100	Formaat A1-L (594x1050)	Kantoor Alkmaar	Gef. M.P. Gec. C.v.V.

www.sweco.nl
© Sweco Nederland B.V. Alle rechten voorbehouden

SWECO