



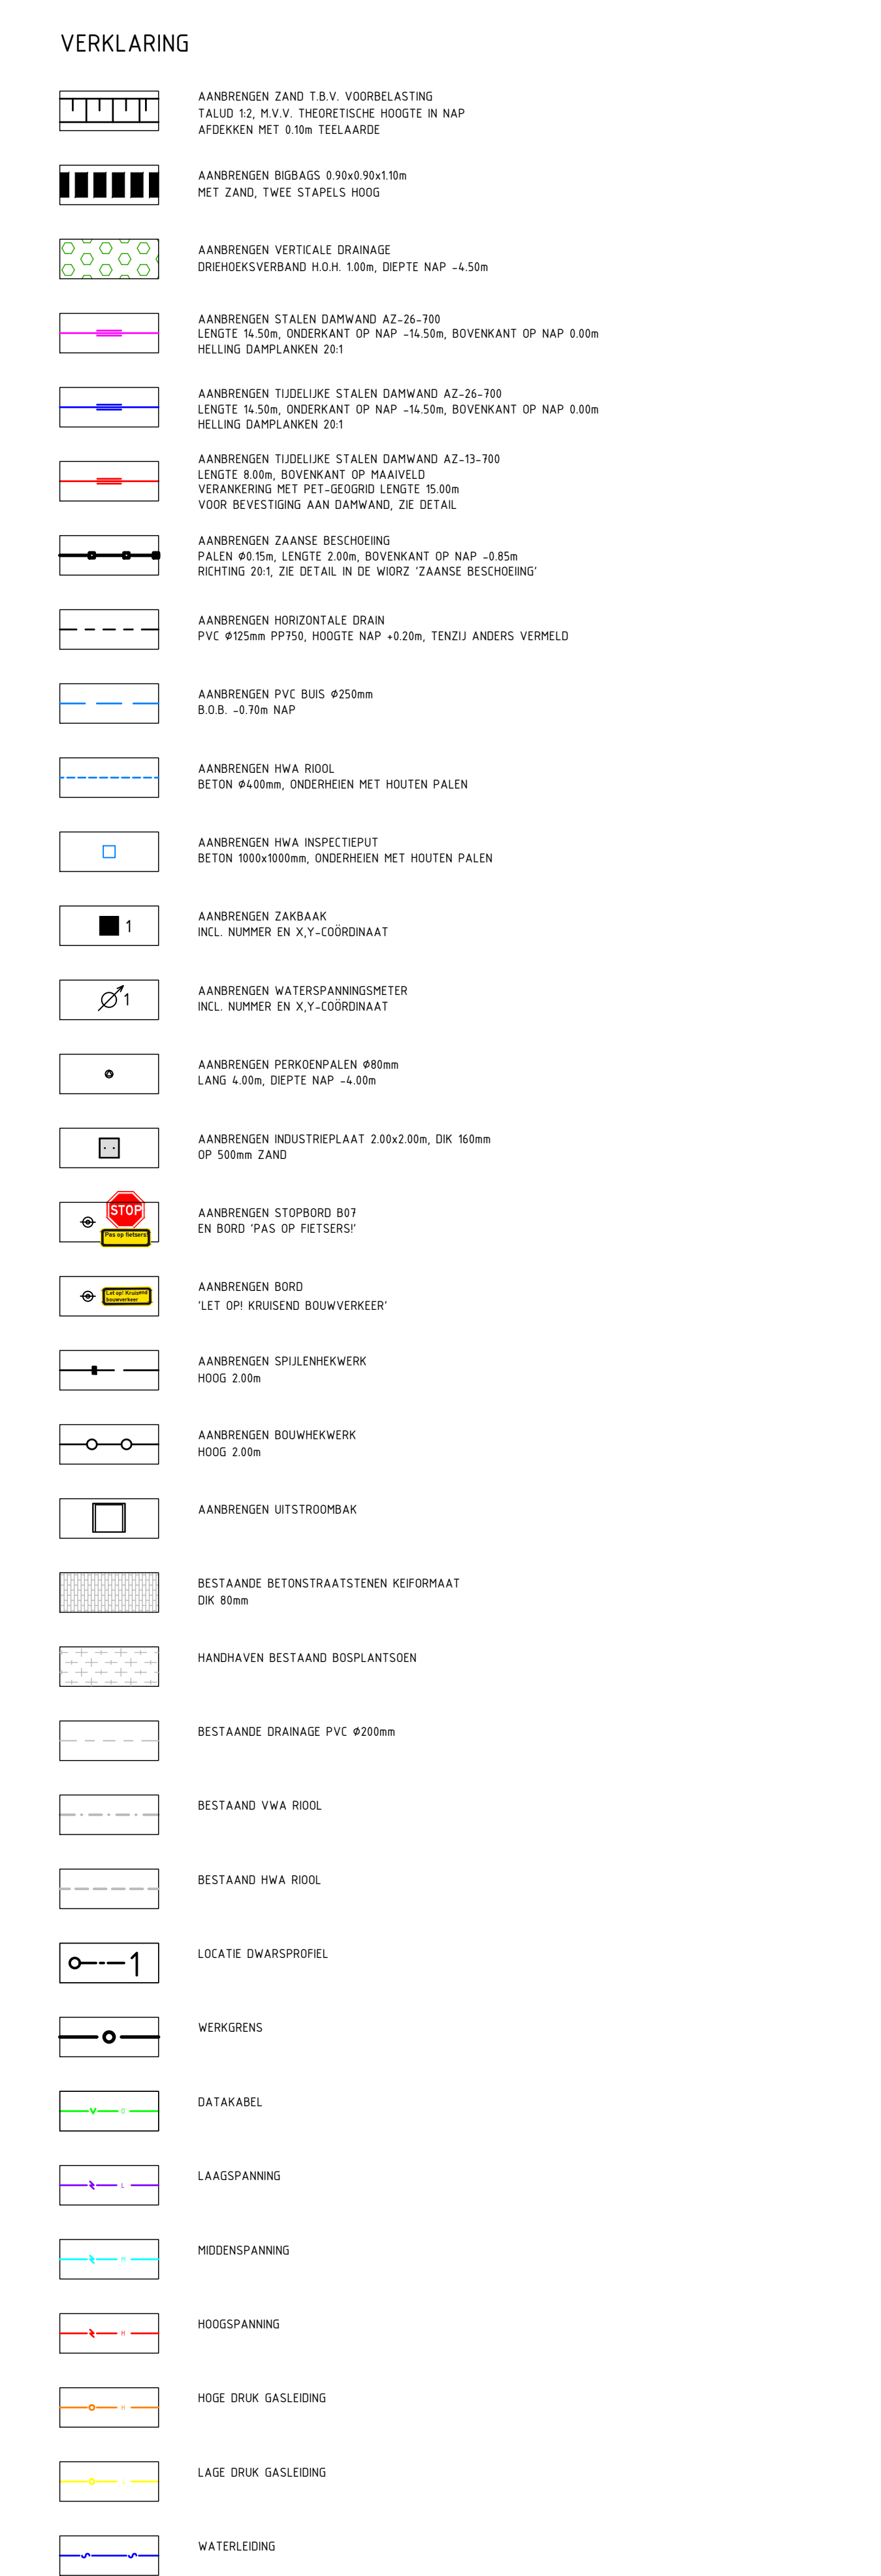


Voor deursprofielen zie tekening nr. 413
 Maten in meters, tenzij anders aangegeven
 Materialen in millimeters
 Hoogtematen in meters t.o.v. N.A.P.

 

Schaal 1:500

A Gecombineerd

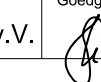Gemeente Zaanstad			
Project SANERING EN VOORBELASTING VERKADEBUURT TE ZAANDAM			
Omschrijving TOEKOMSTIGE SITUATIE VOORBELASTING			
Projectnummer 51013133	Tekeningnummer 412	Versie 1.0	Datum van uitgave 09-11-2023
Ontwerper Besteksovername		Contractnummer Sweco51006226-01	
Blad 1	Van 1	Schied 5	Formaat A0-L (ISO)
Tekenaar Alkmaar		Get. M.P.	Get. C.v.v.
Tekening 		Get. M.P.	

www.sweco.nl
 © Sweco Nederland B.V. Alle rechten voorbehouden

