




DWARSPROFIEL 8
schaal 1:100

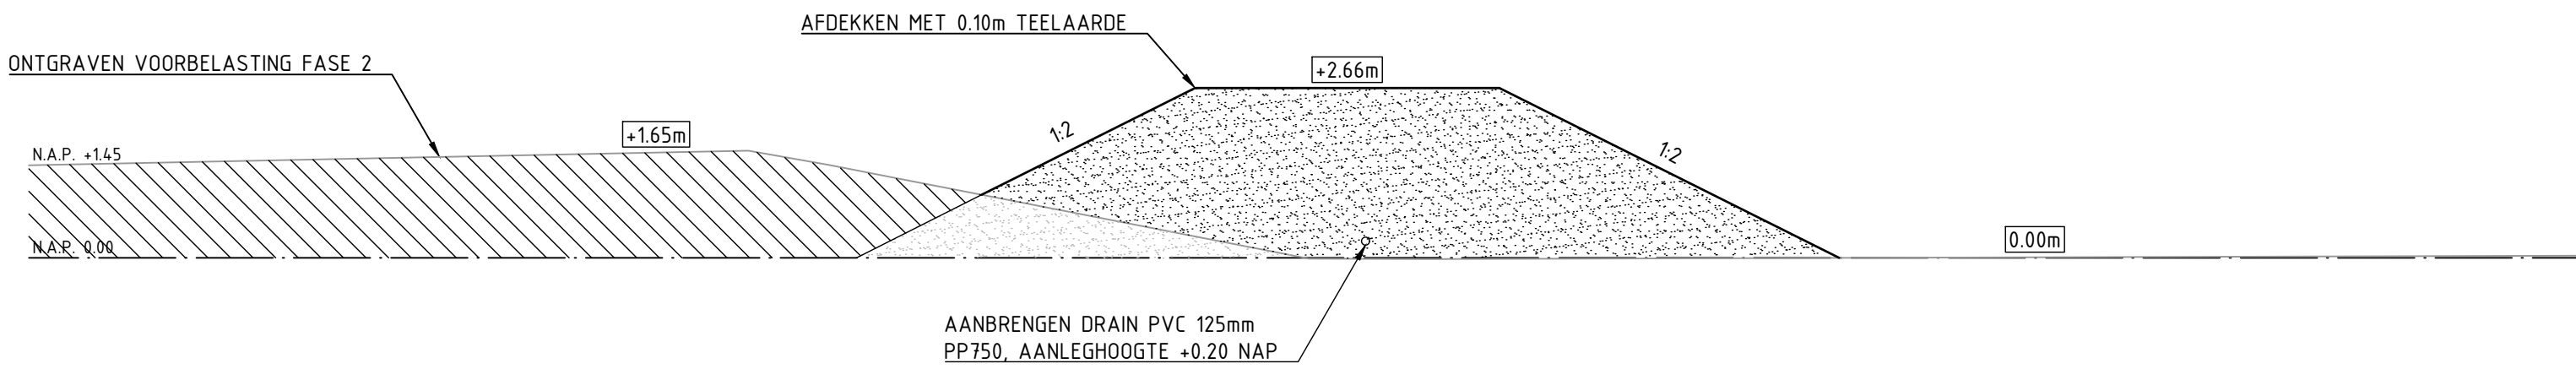


DWARSPROFIEL 9
schaal 1:100

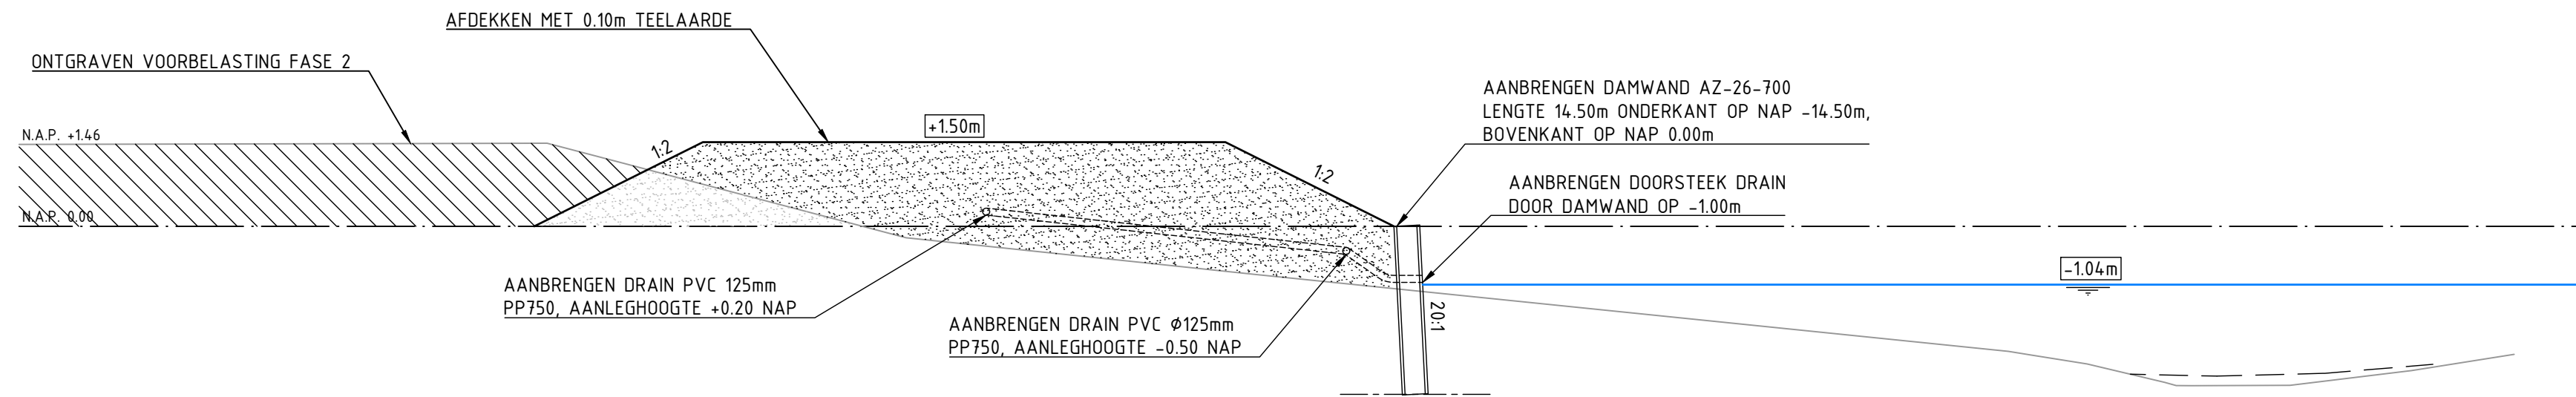



DWARSPROFIEL 10
schaal 1:100

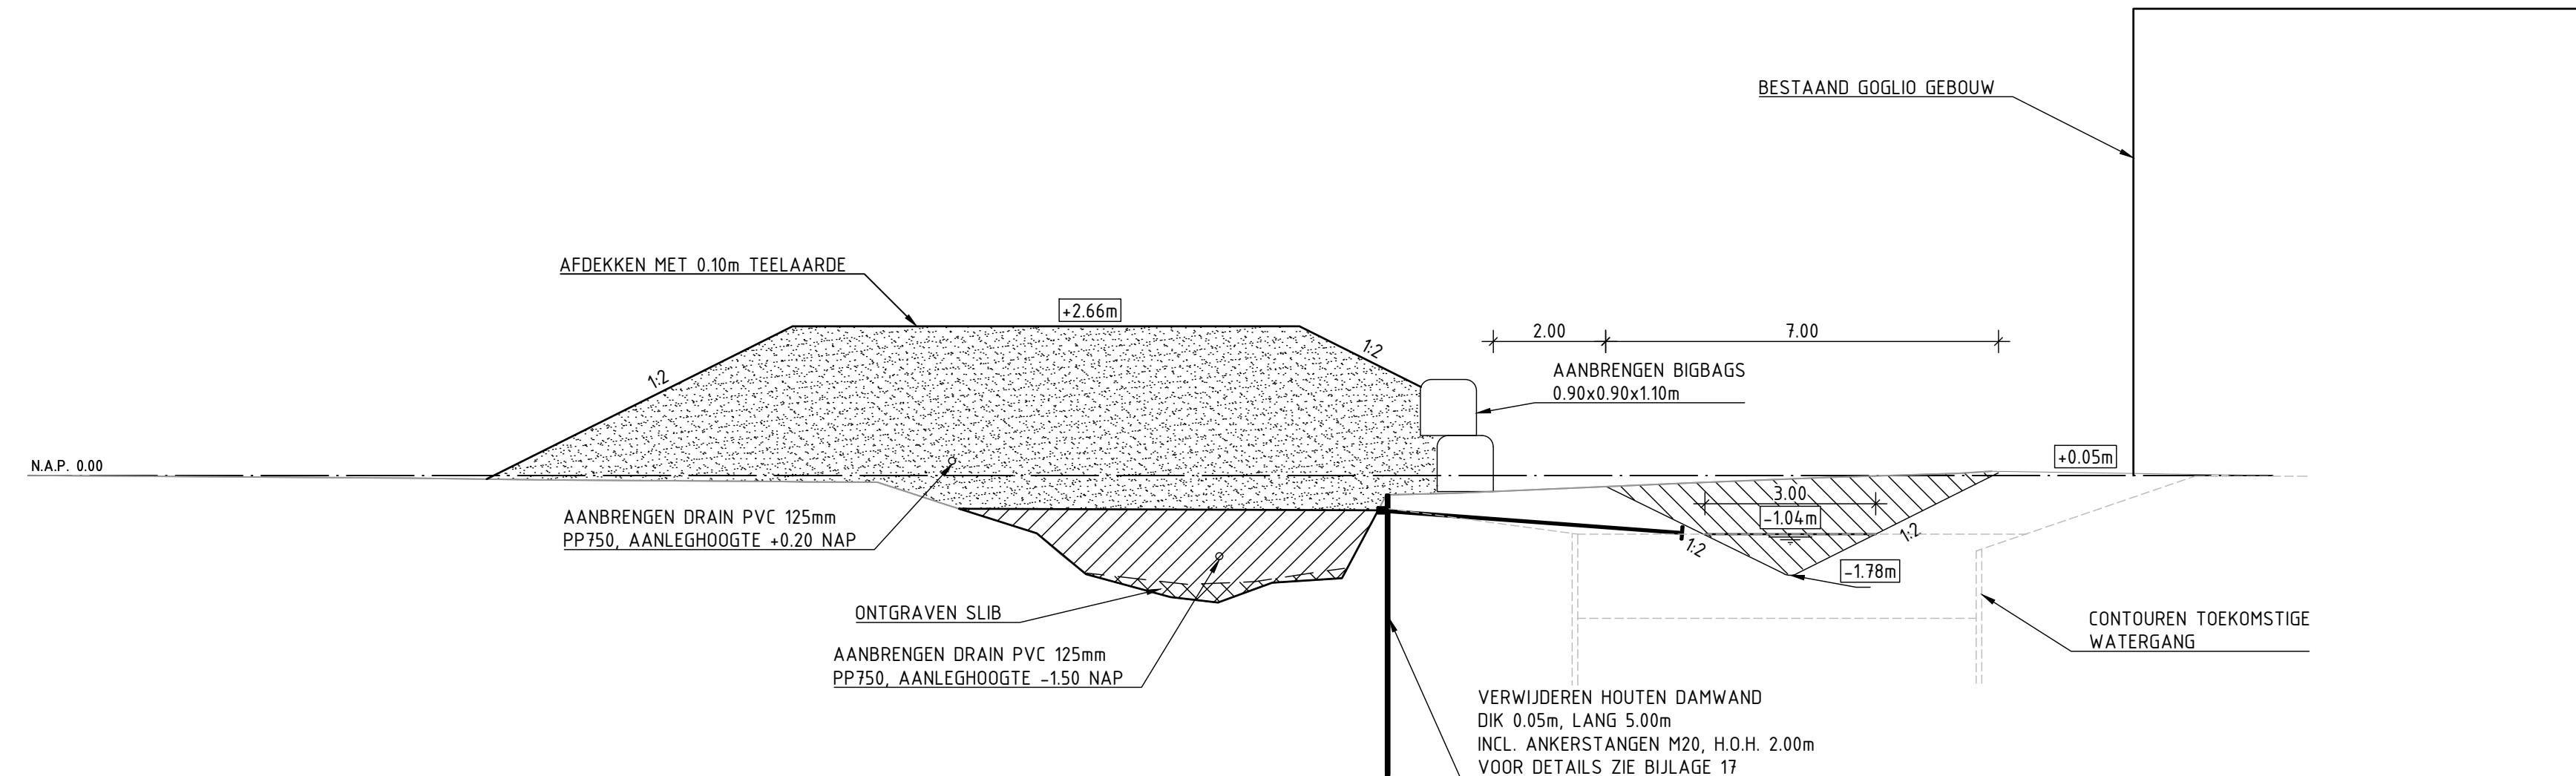


DWARSPROFIEL 11
schaal 1:100

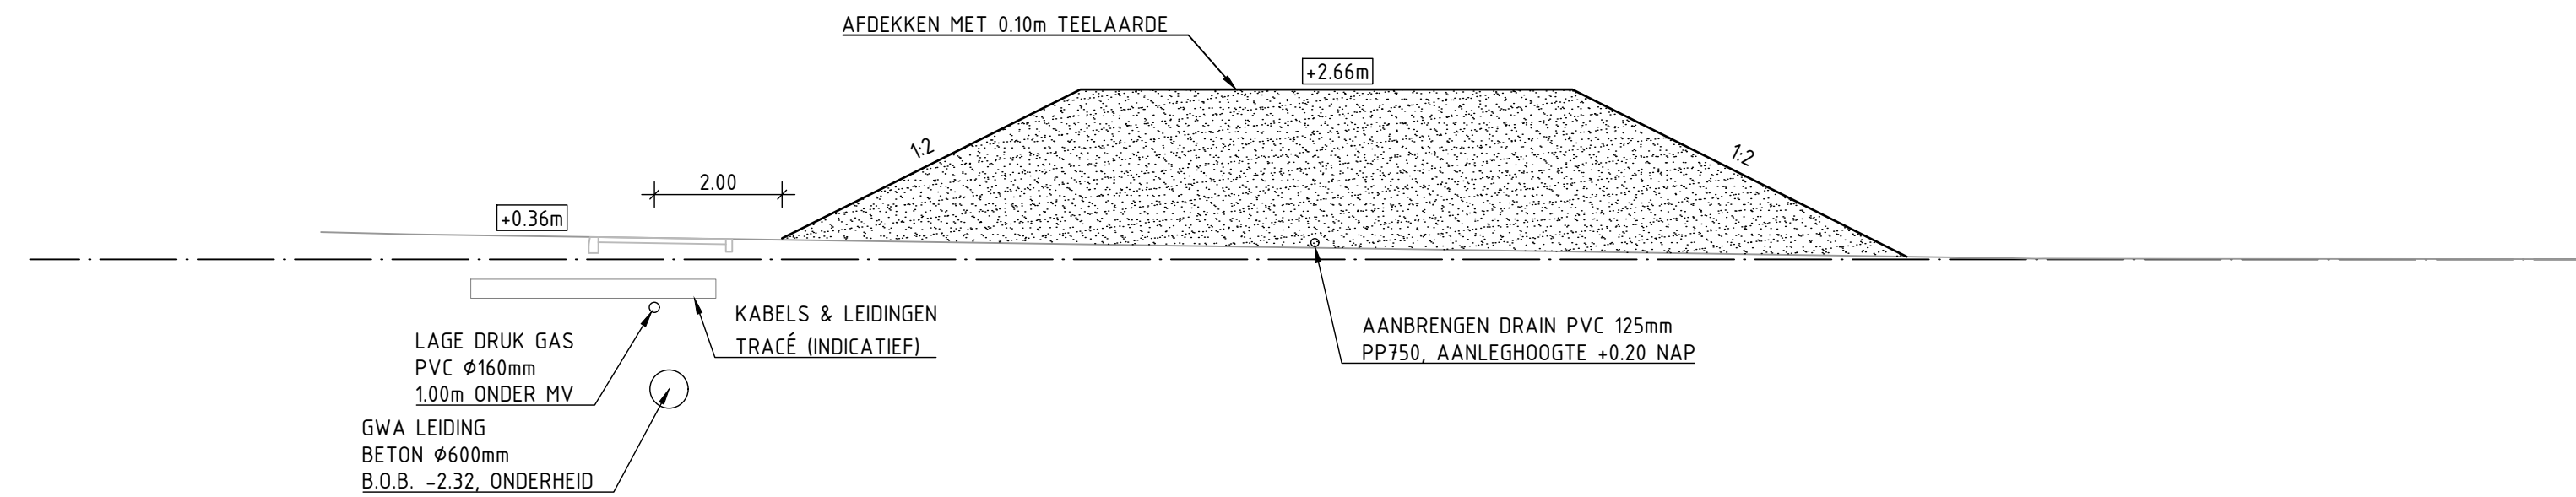

DWARSPROFIEL 12
schaal 1:100

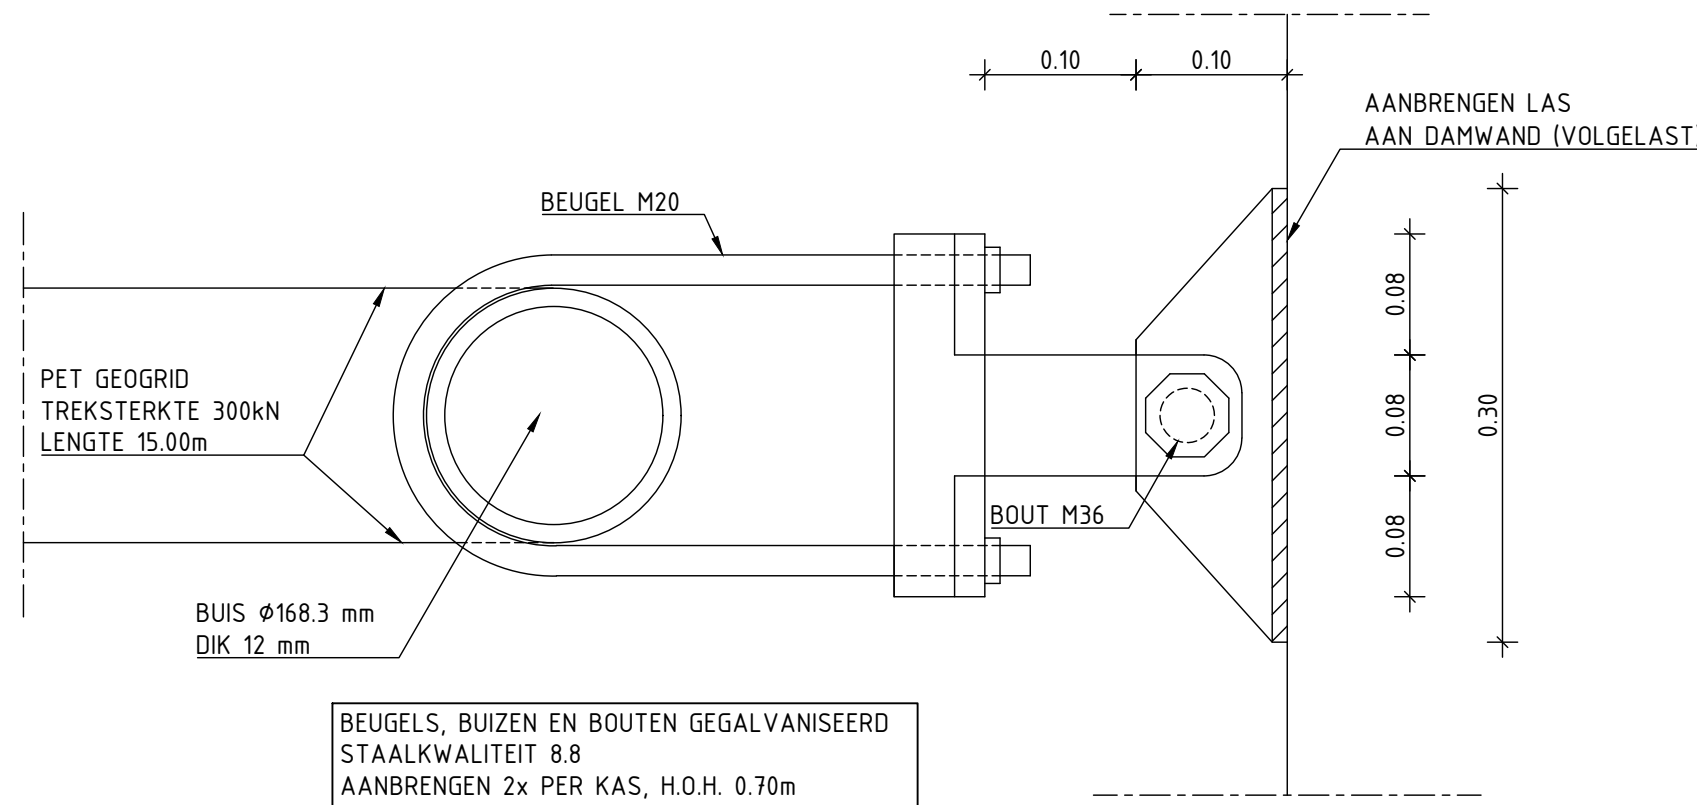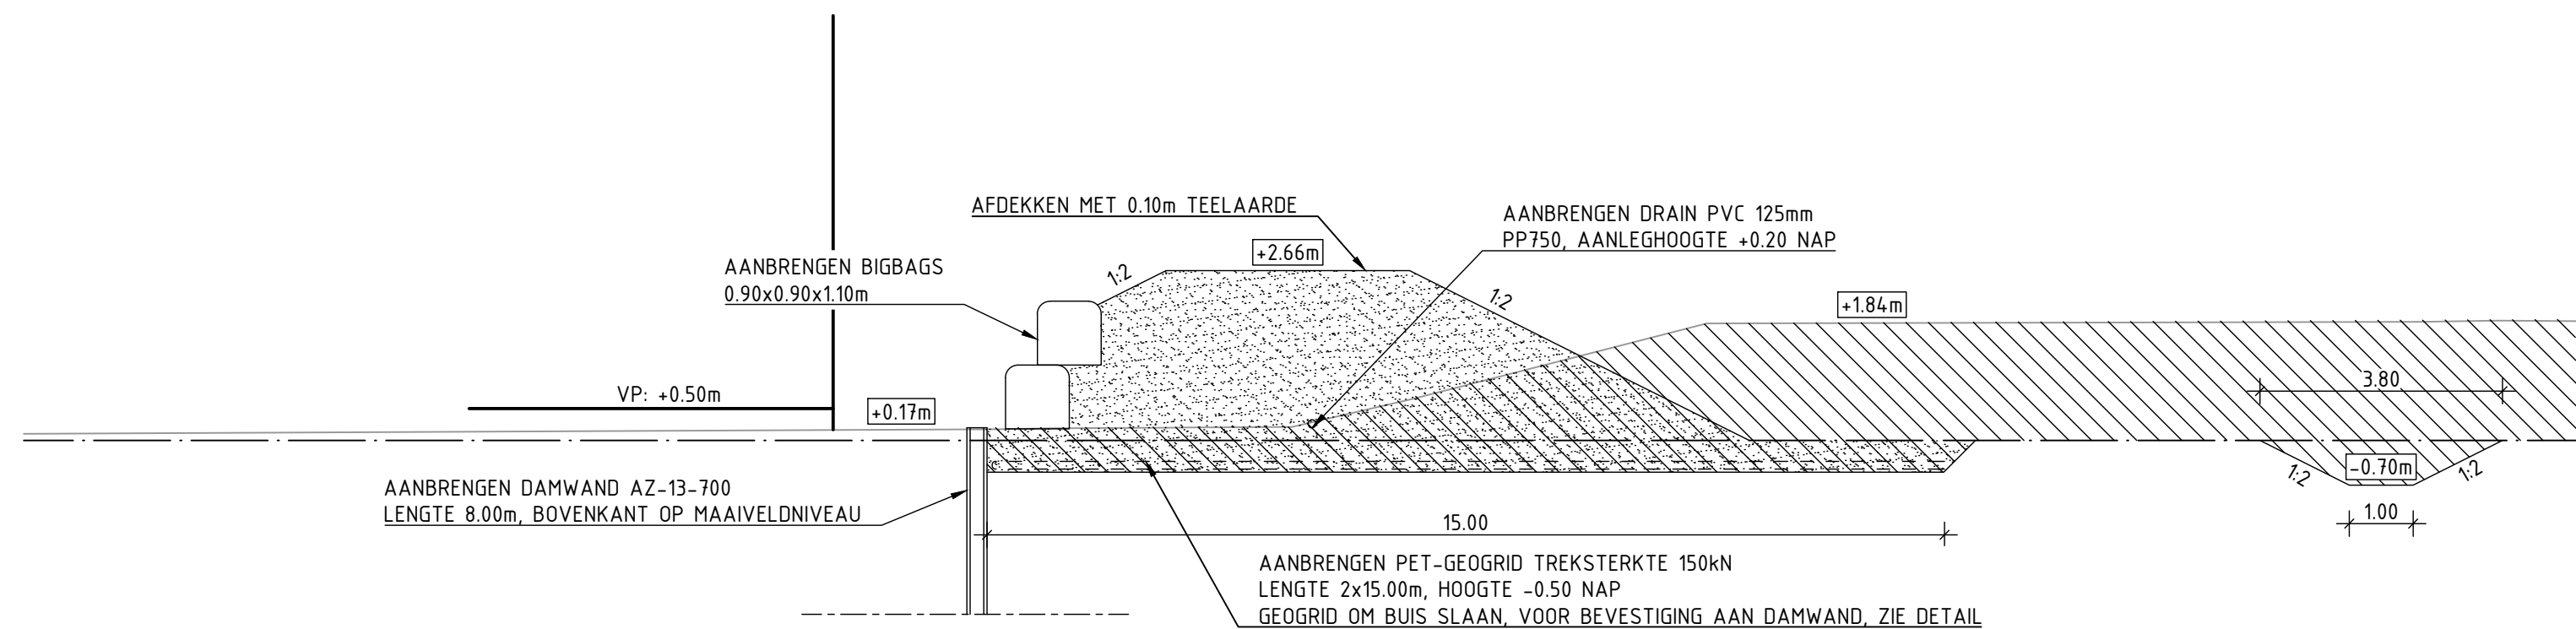


DETAIL ZIJAAANZICHT BEVESTIGING DOEK AAN DAMWAND
SCHAAL 1 : 5

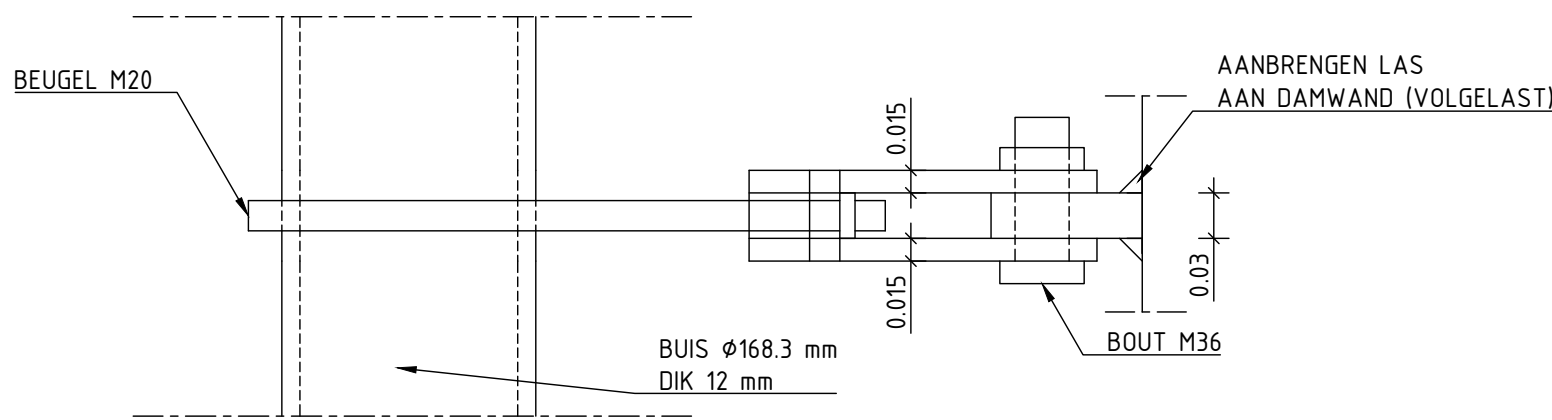

DETAIL BOVENAANZICHT BEVESTIGING DOEK AAN DAMWAND
SCHAAL 1 : 5

VERKLARING

- AANBRENGEN ZAND
- ONTGRAVEN GROND
- AANVULLEN GROND

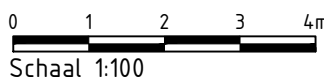

Maten in meters, tenzij anders aangegeven
Materialen in millimeters
Hoogtematen in meters t.o.v. N.A.P.

A Gepubliceerd

Opdrachtgever

Gemeente Zaanstad

Project

SANERING EN VOORBELASTING VERKADEBUURT TE ZAANDAM

Onderdeel

DWARSPROFIELEN 8 T/M 12 EN DETAILS

Projectnummer		Tekeningnummer		Versie	Datum van uitgave	Ontwerptype	Contractnummer		
51013133		413		1.0	09-11-2023	Besteksonwerp	Sweco51006226-01		
Bld	Van	Schaal	Formaat		Kantoor	Get.		Gec.	Goedg.
1	1	1:100	A1-L (ISO)		Alkmaar	M.P.		C.v.V.	

www.sweco.nl

© Sweco Nederland B.V. Alle rechten voorbehouden

SWECO



SWECO