


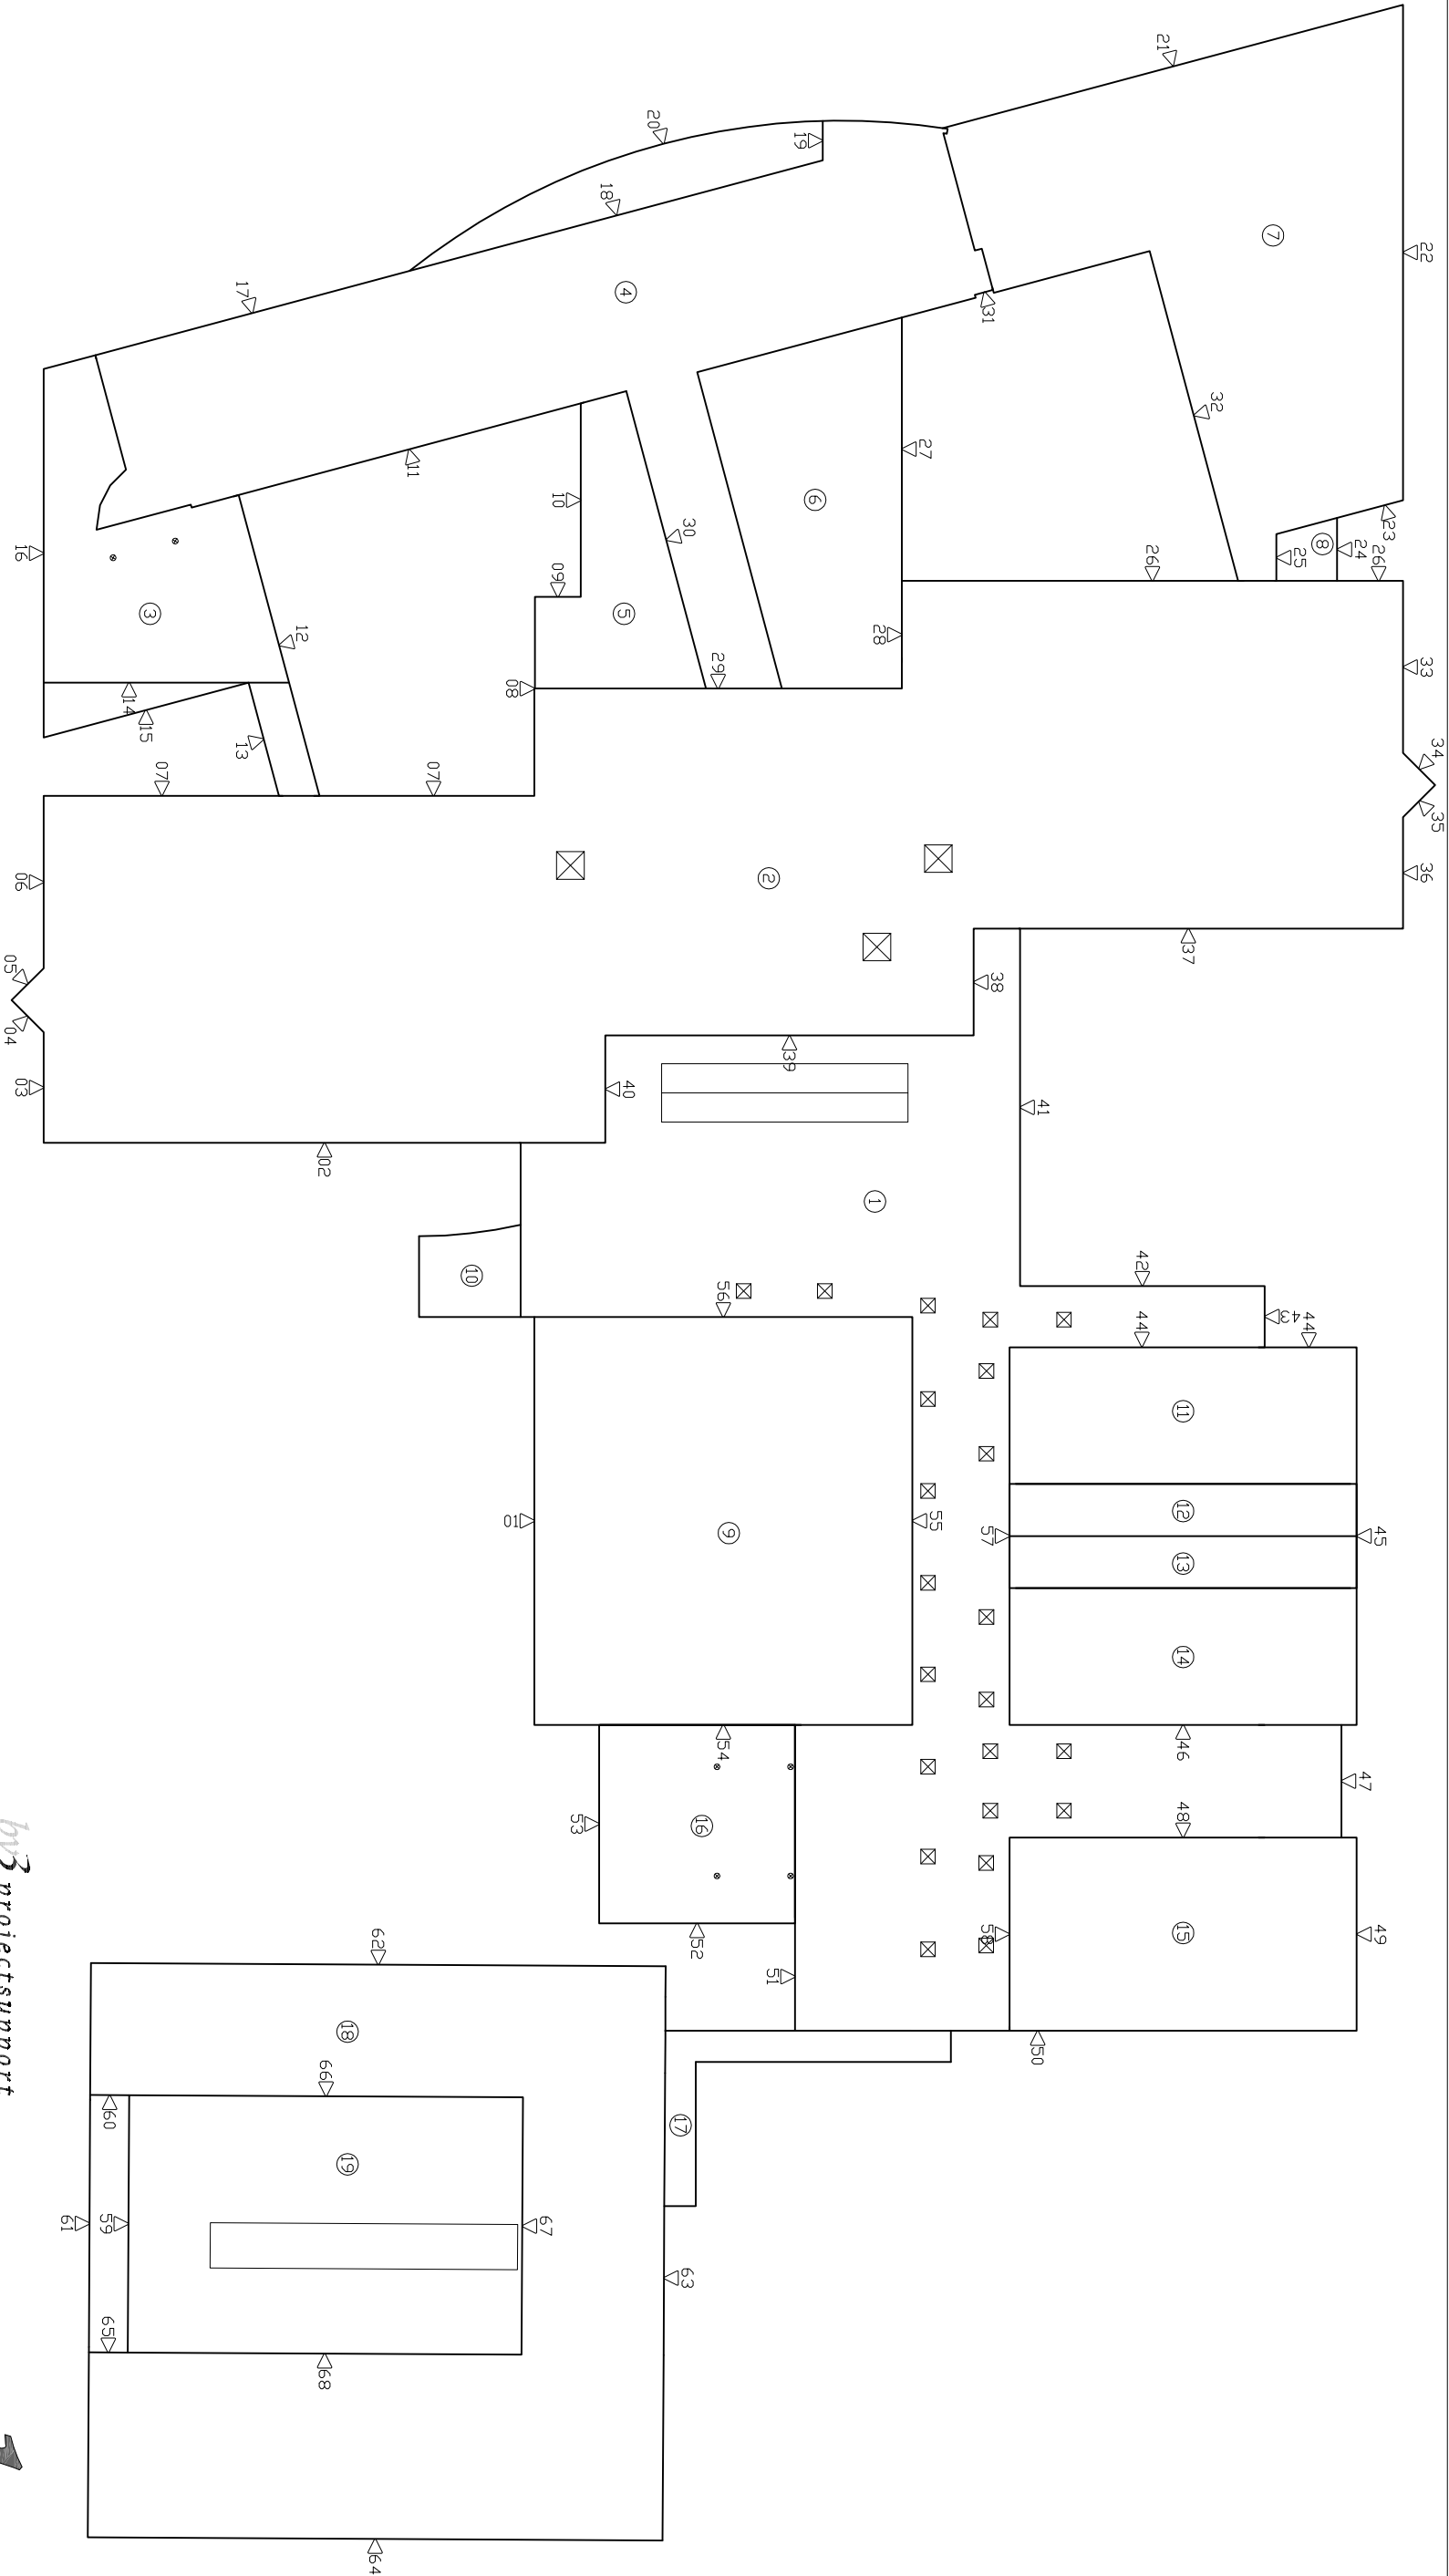

bv3 projectsupport
De Grote Elst 11
5246 JM Rosmalen
Postbus 271, 5240 AG Rosmalen
Telefoon 073-6399310
Fax 073-6399329
E-mail: bouw@bv3projectsupport.nl

project: **Heerbeek College**
Willem de Zwijgerlaan 150, Best

REVISIE



onderdeel: **MOP**
Gewel- en dakdeelaanduiding

opdrachtgever: **VOBO**
Postbus 184, 5680 AD BEST

getekend: : gewijzigd: a: d: :
gezien : bv3 b: e: :
datum : 21-03-2012 c: f: :

blad: **MOP-1**