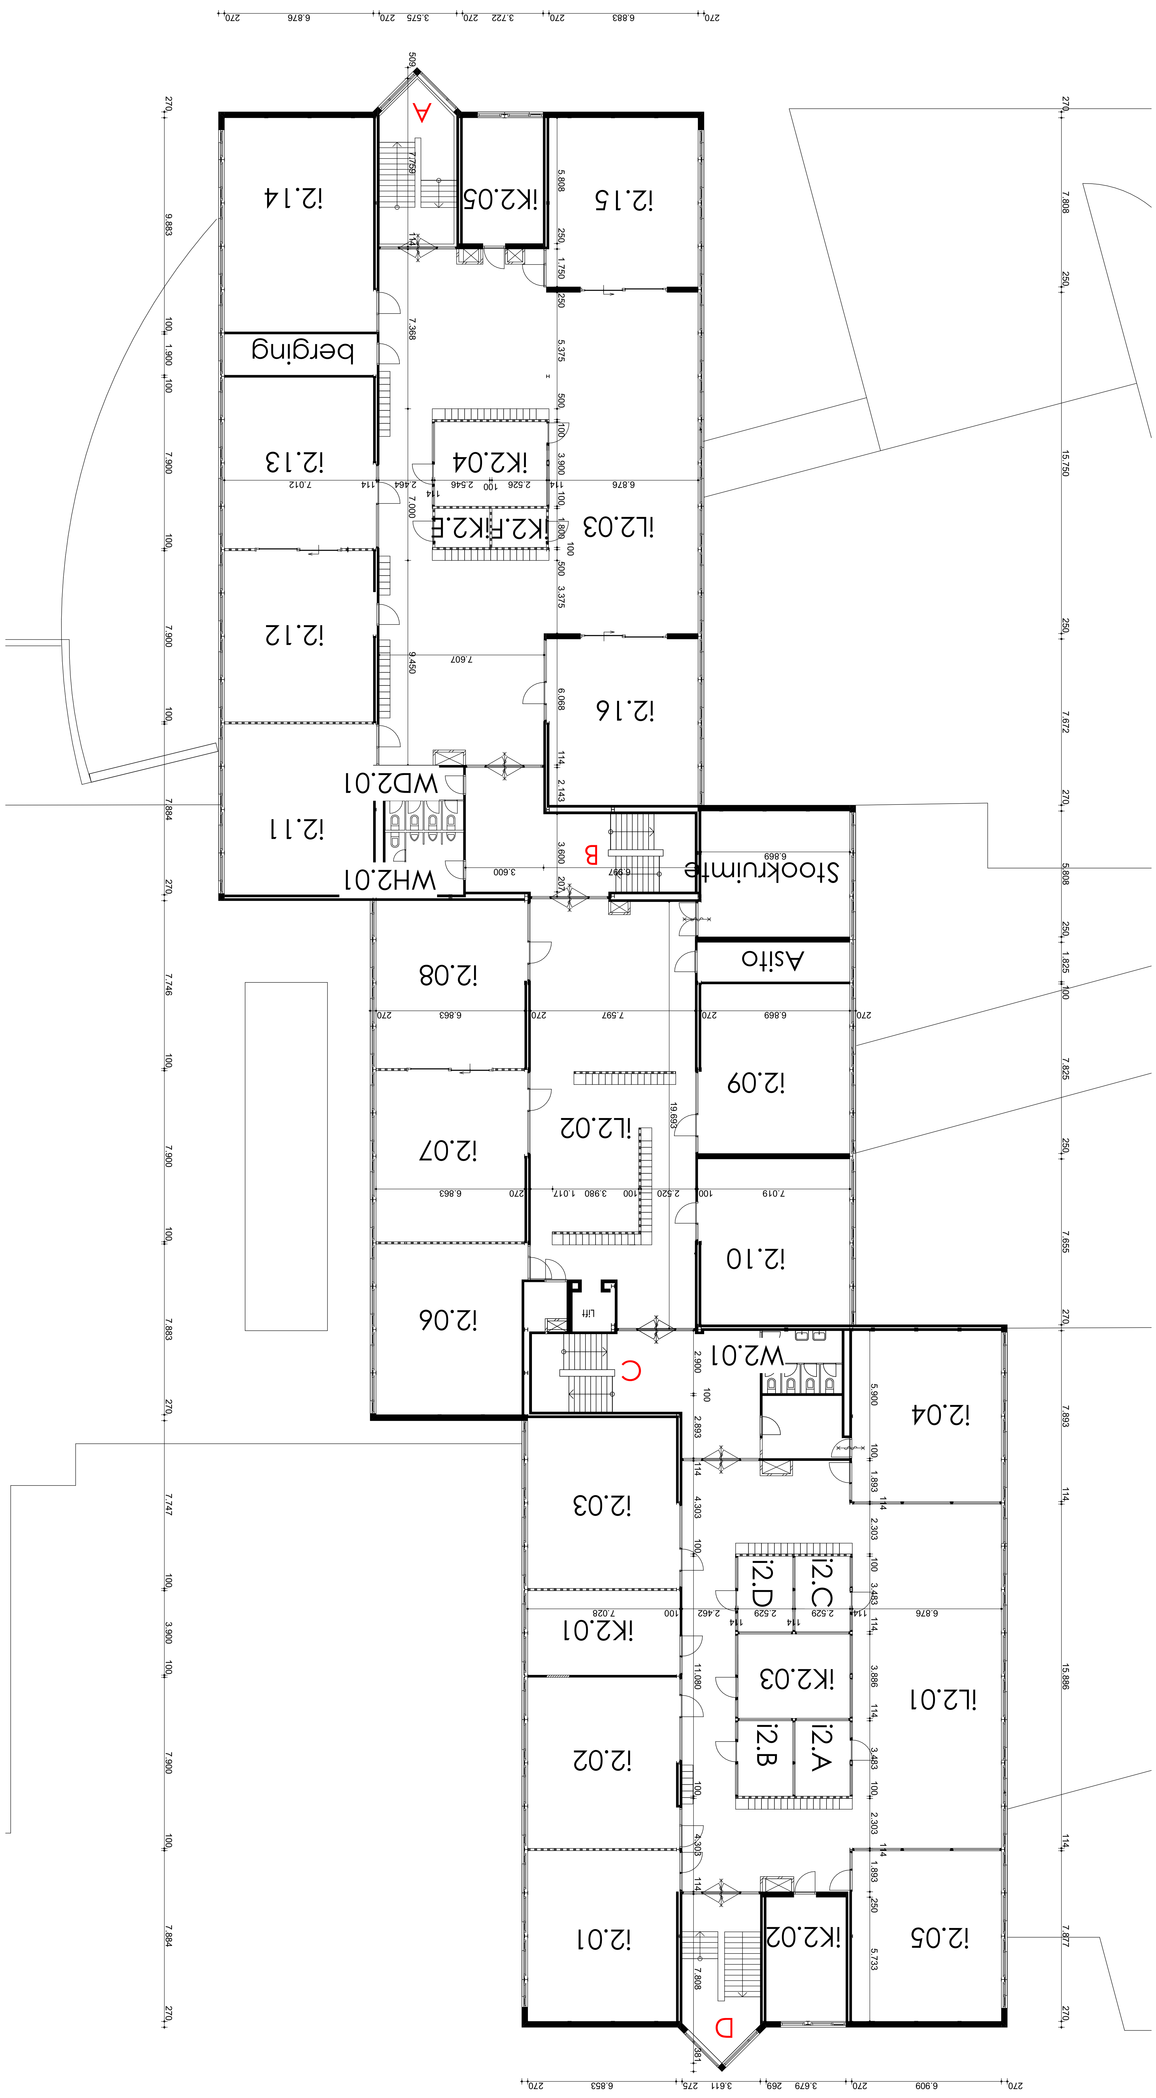
i2.15
ik2.05
i2.14
A
berging
i2.13
ik2.04
ik2.F
ik2.E
il2.03
i2.12
i2.16
WD2.01
i2.11
WH2.01
B
Stookruimte
Asito
i2.08
i2.09
il2.02
i2.07
i2.10
i2.06
Lift
C
W2.01
i2.04
i2.03
i2.D
i2.C
ik2.01
ik2.03
il2.01
i2.02
i2.B
i2.A
i2.01
ik2.02
i2.05
D