





2e verdieping  
1 : 50

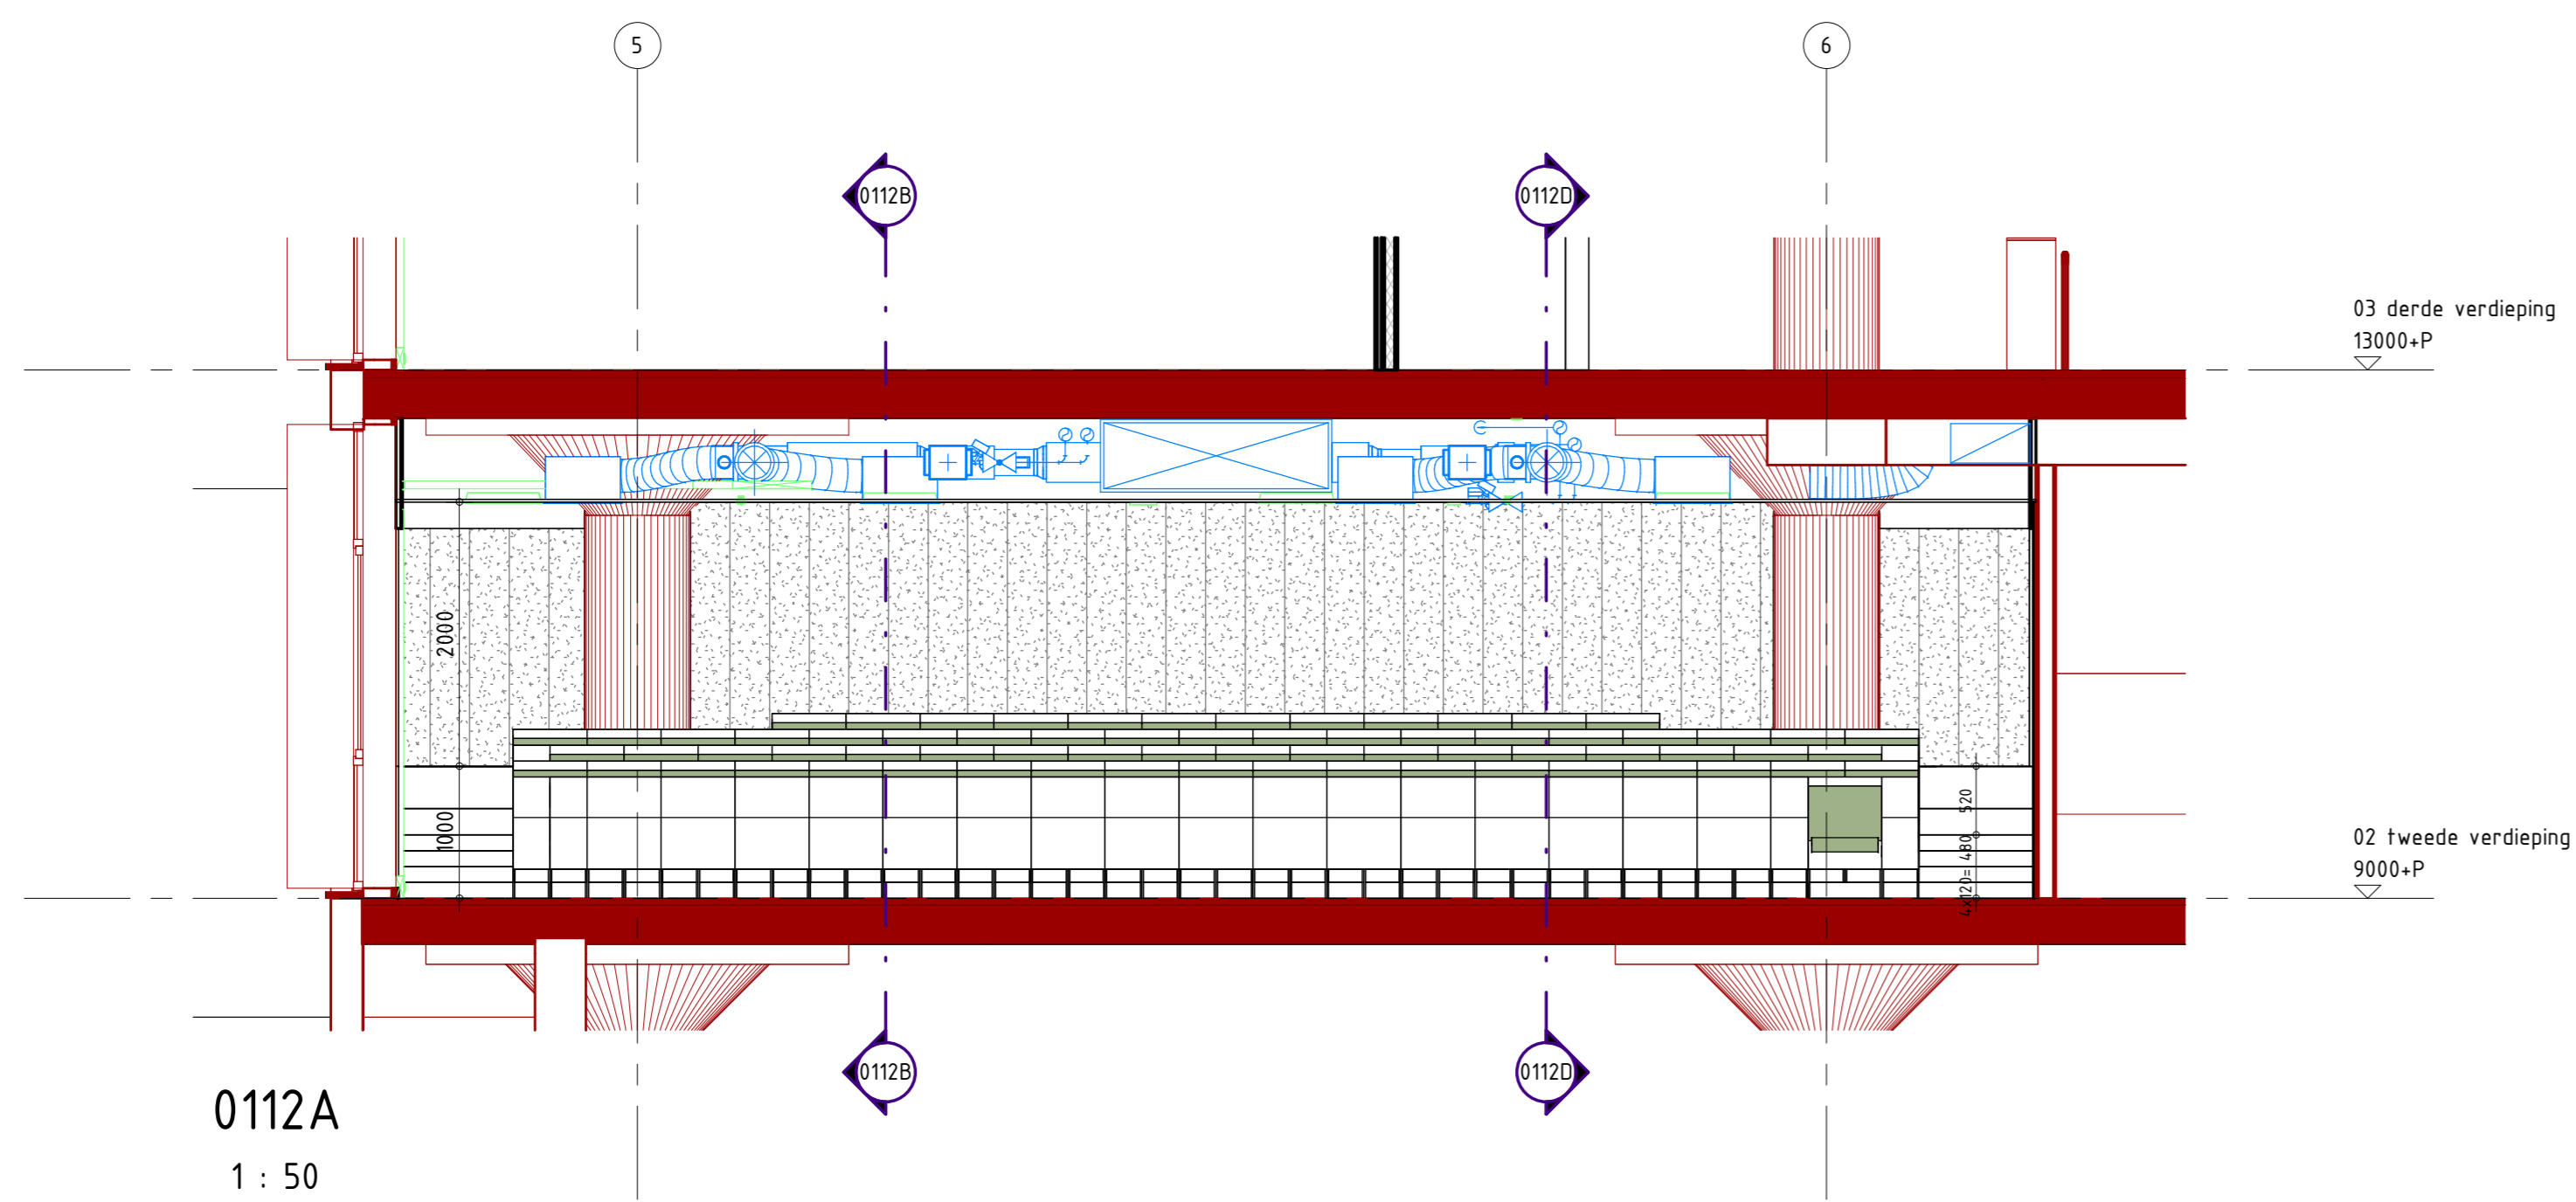


0112A  
1 : 50

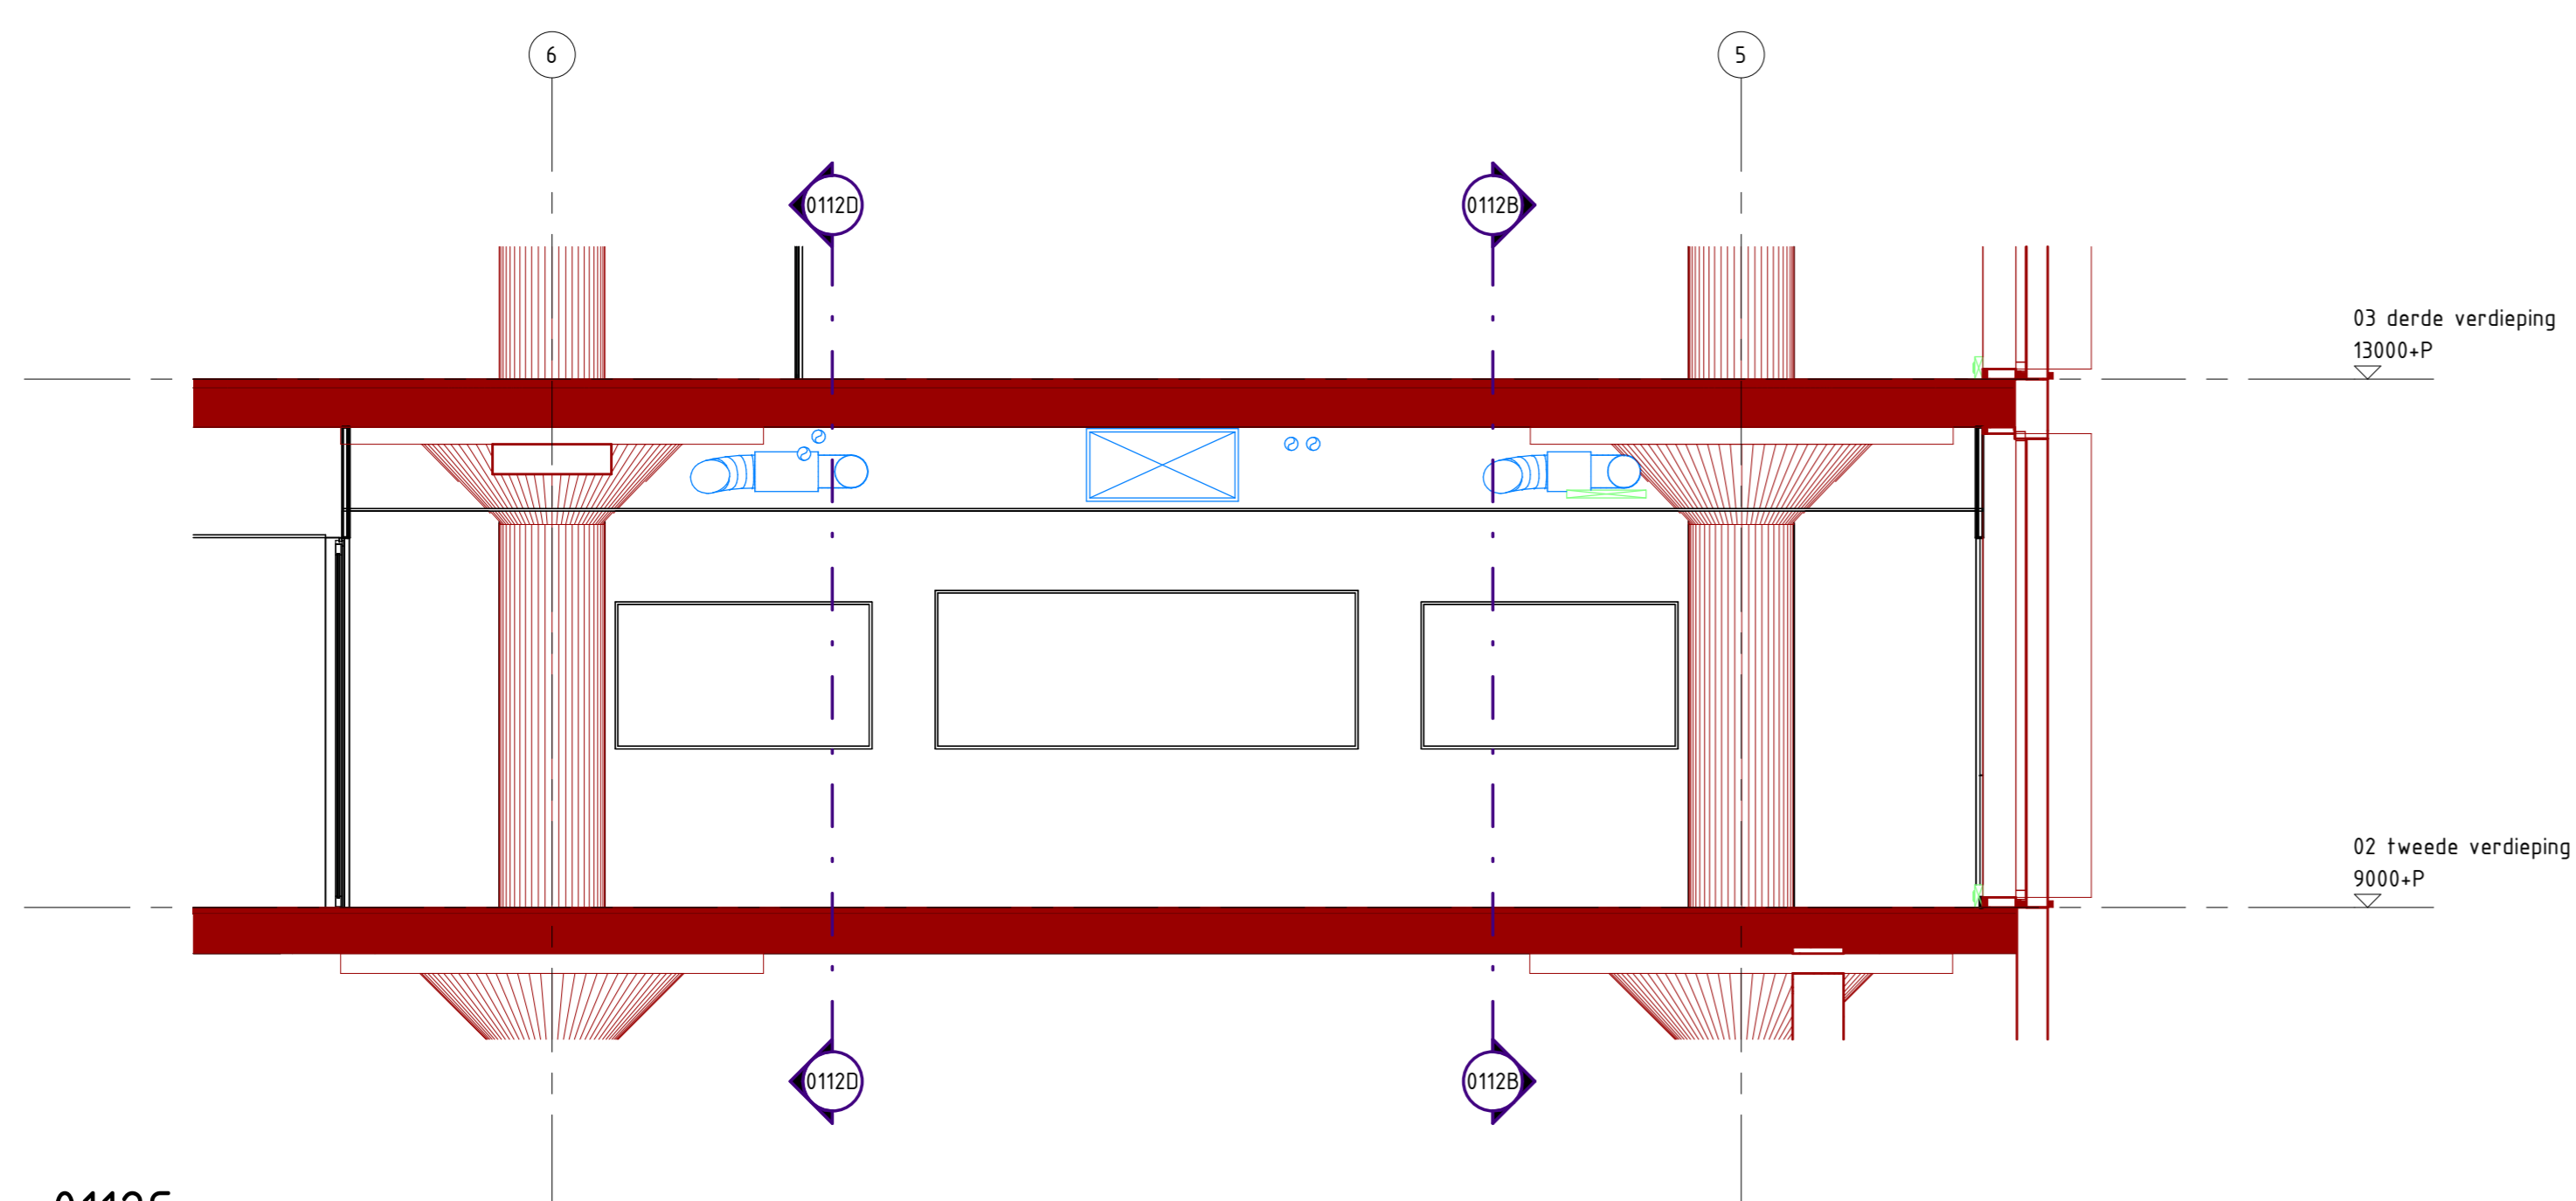

0112C  
1 : 50

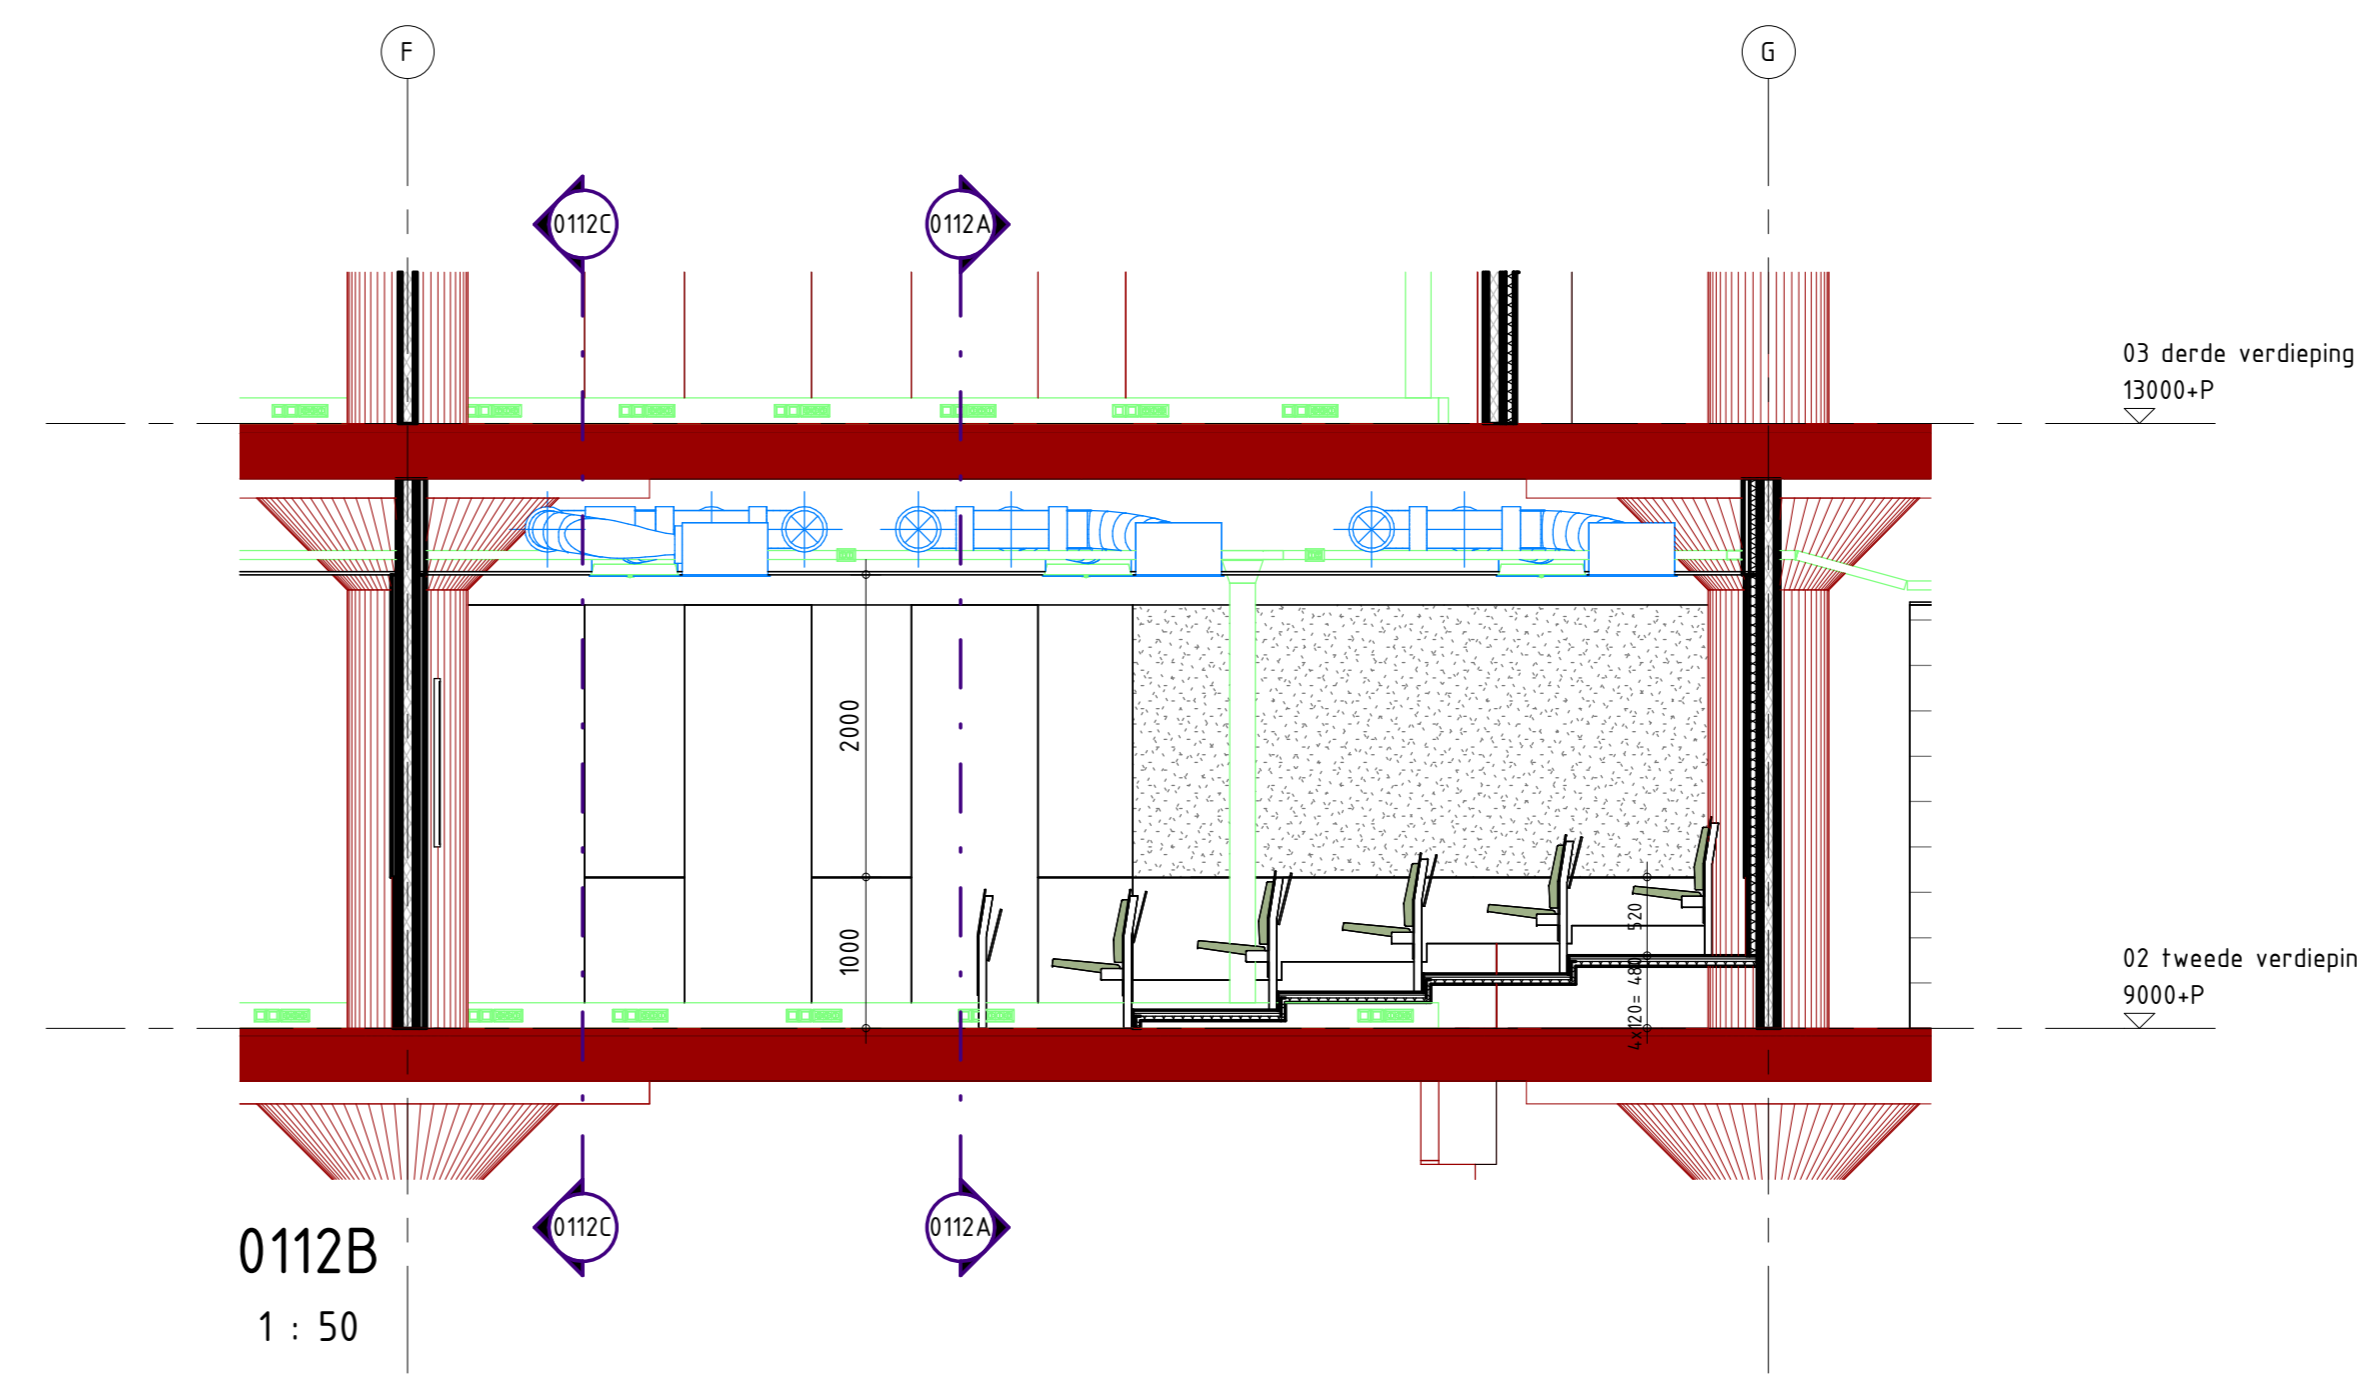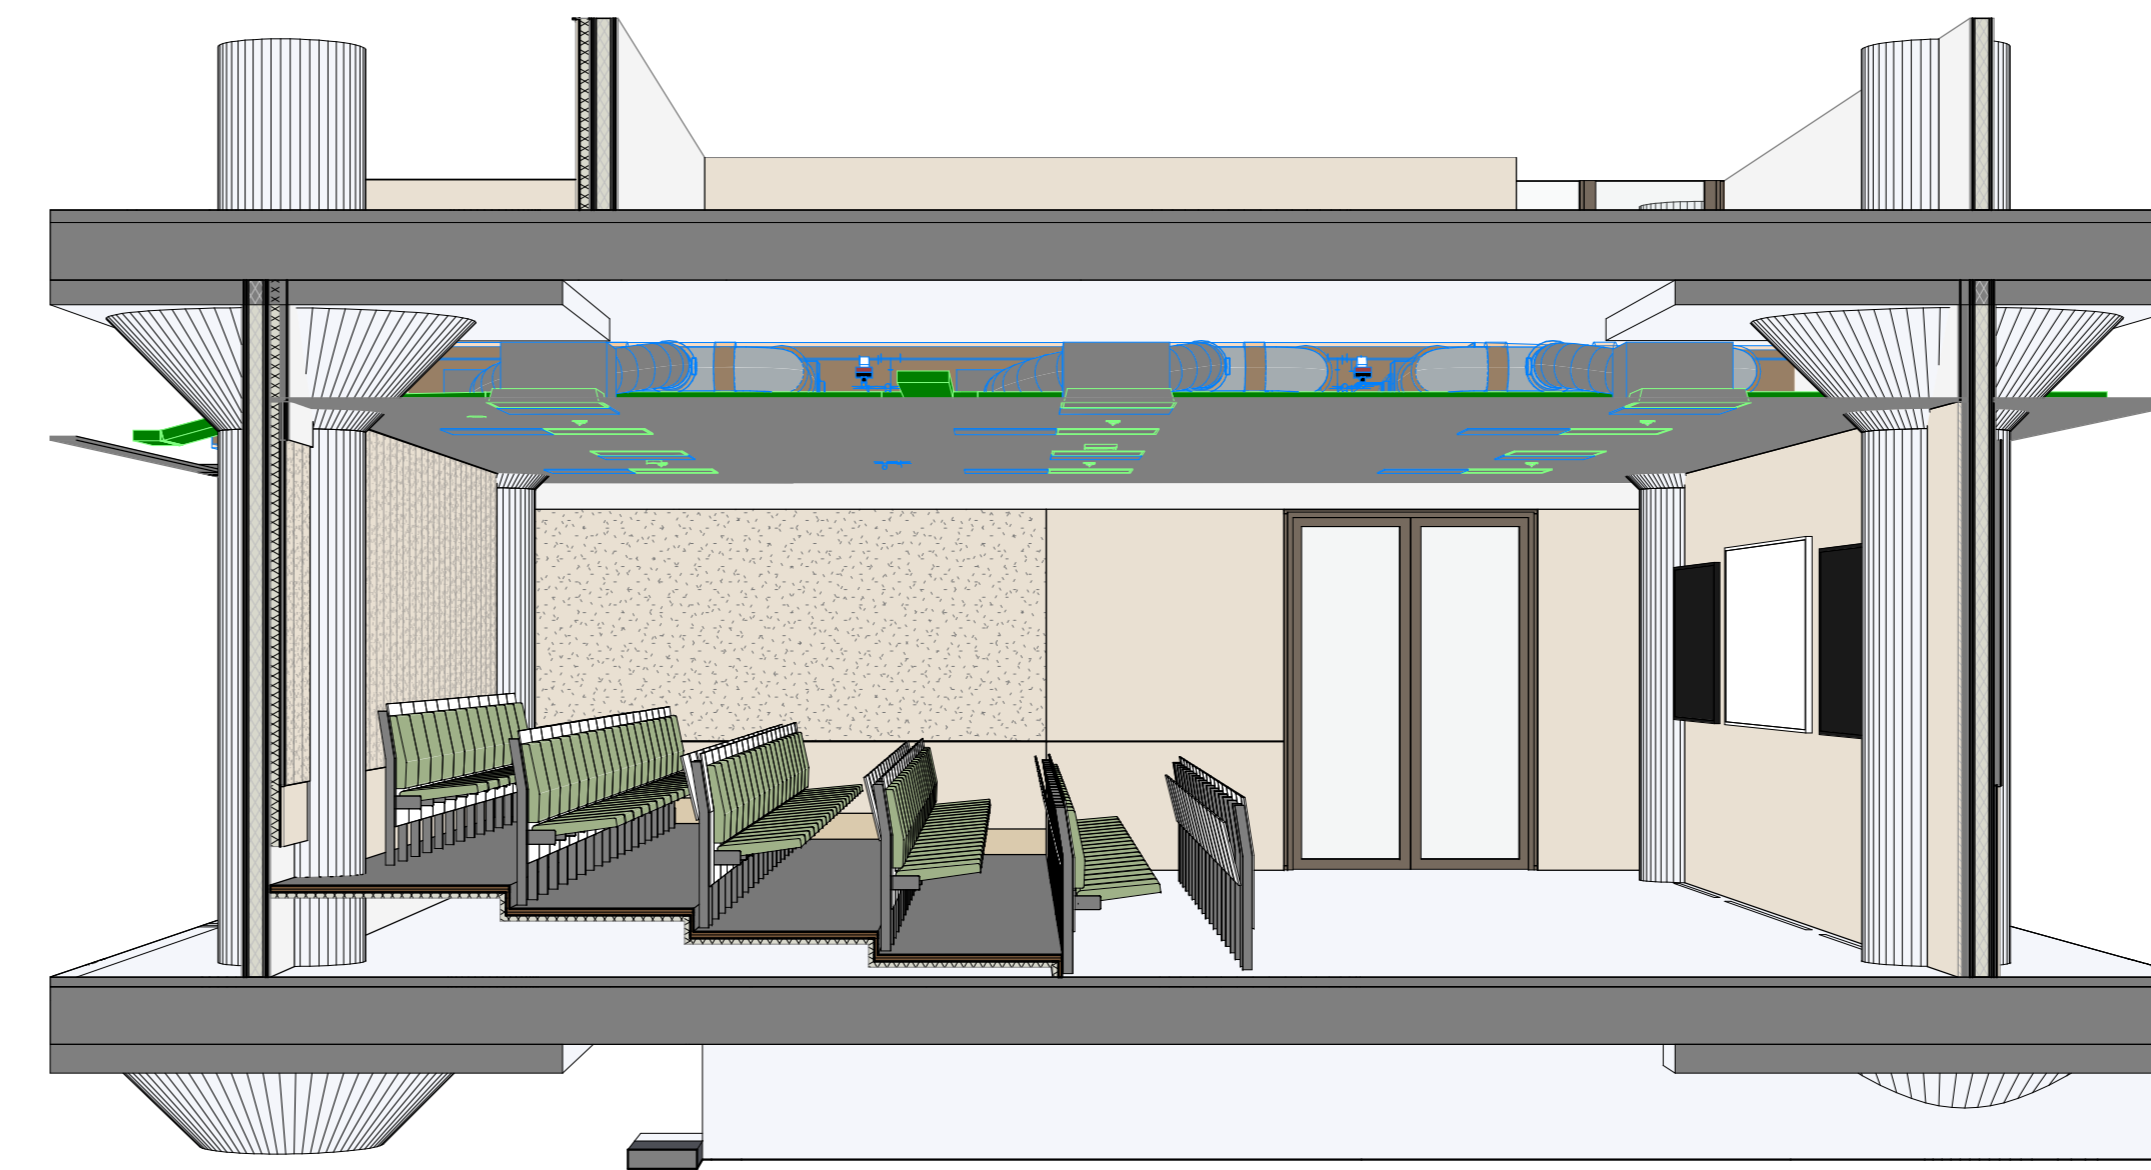


0112B  
1 : 50

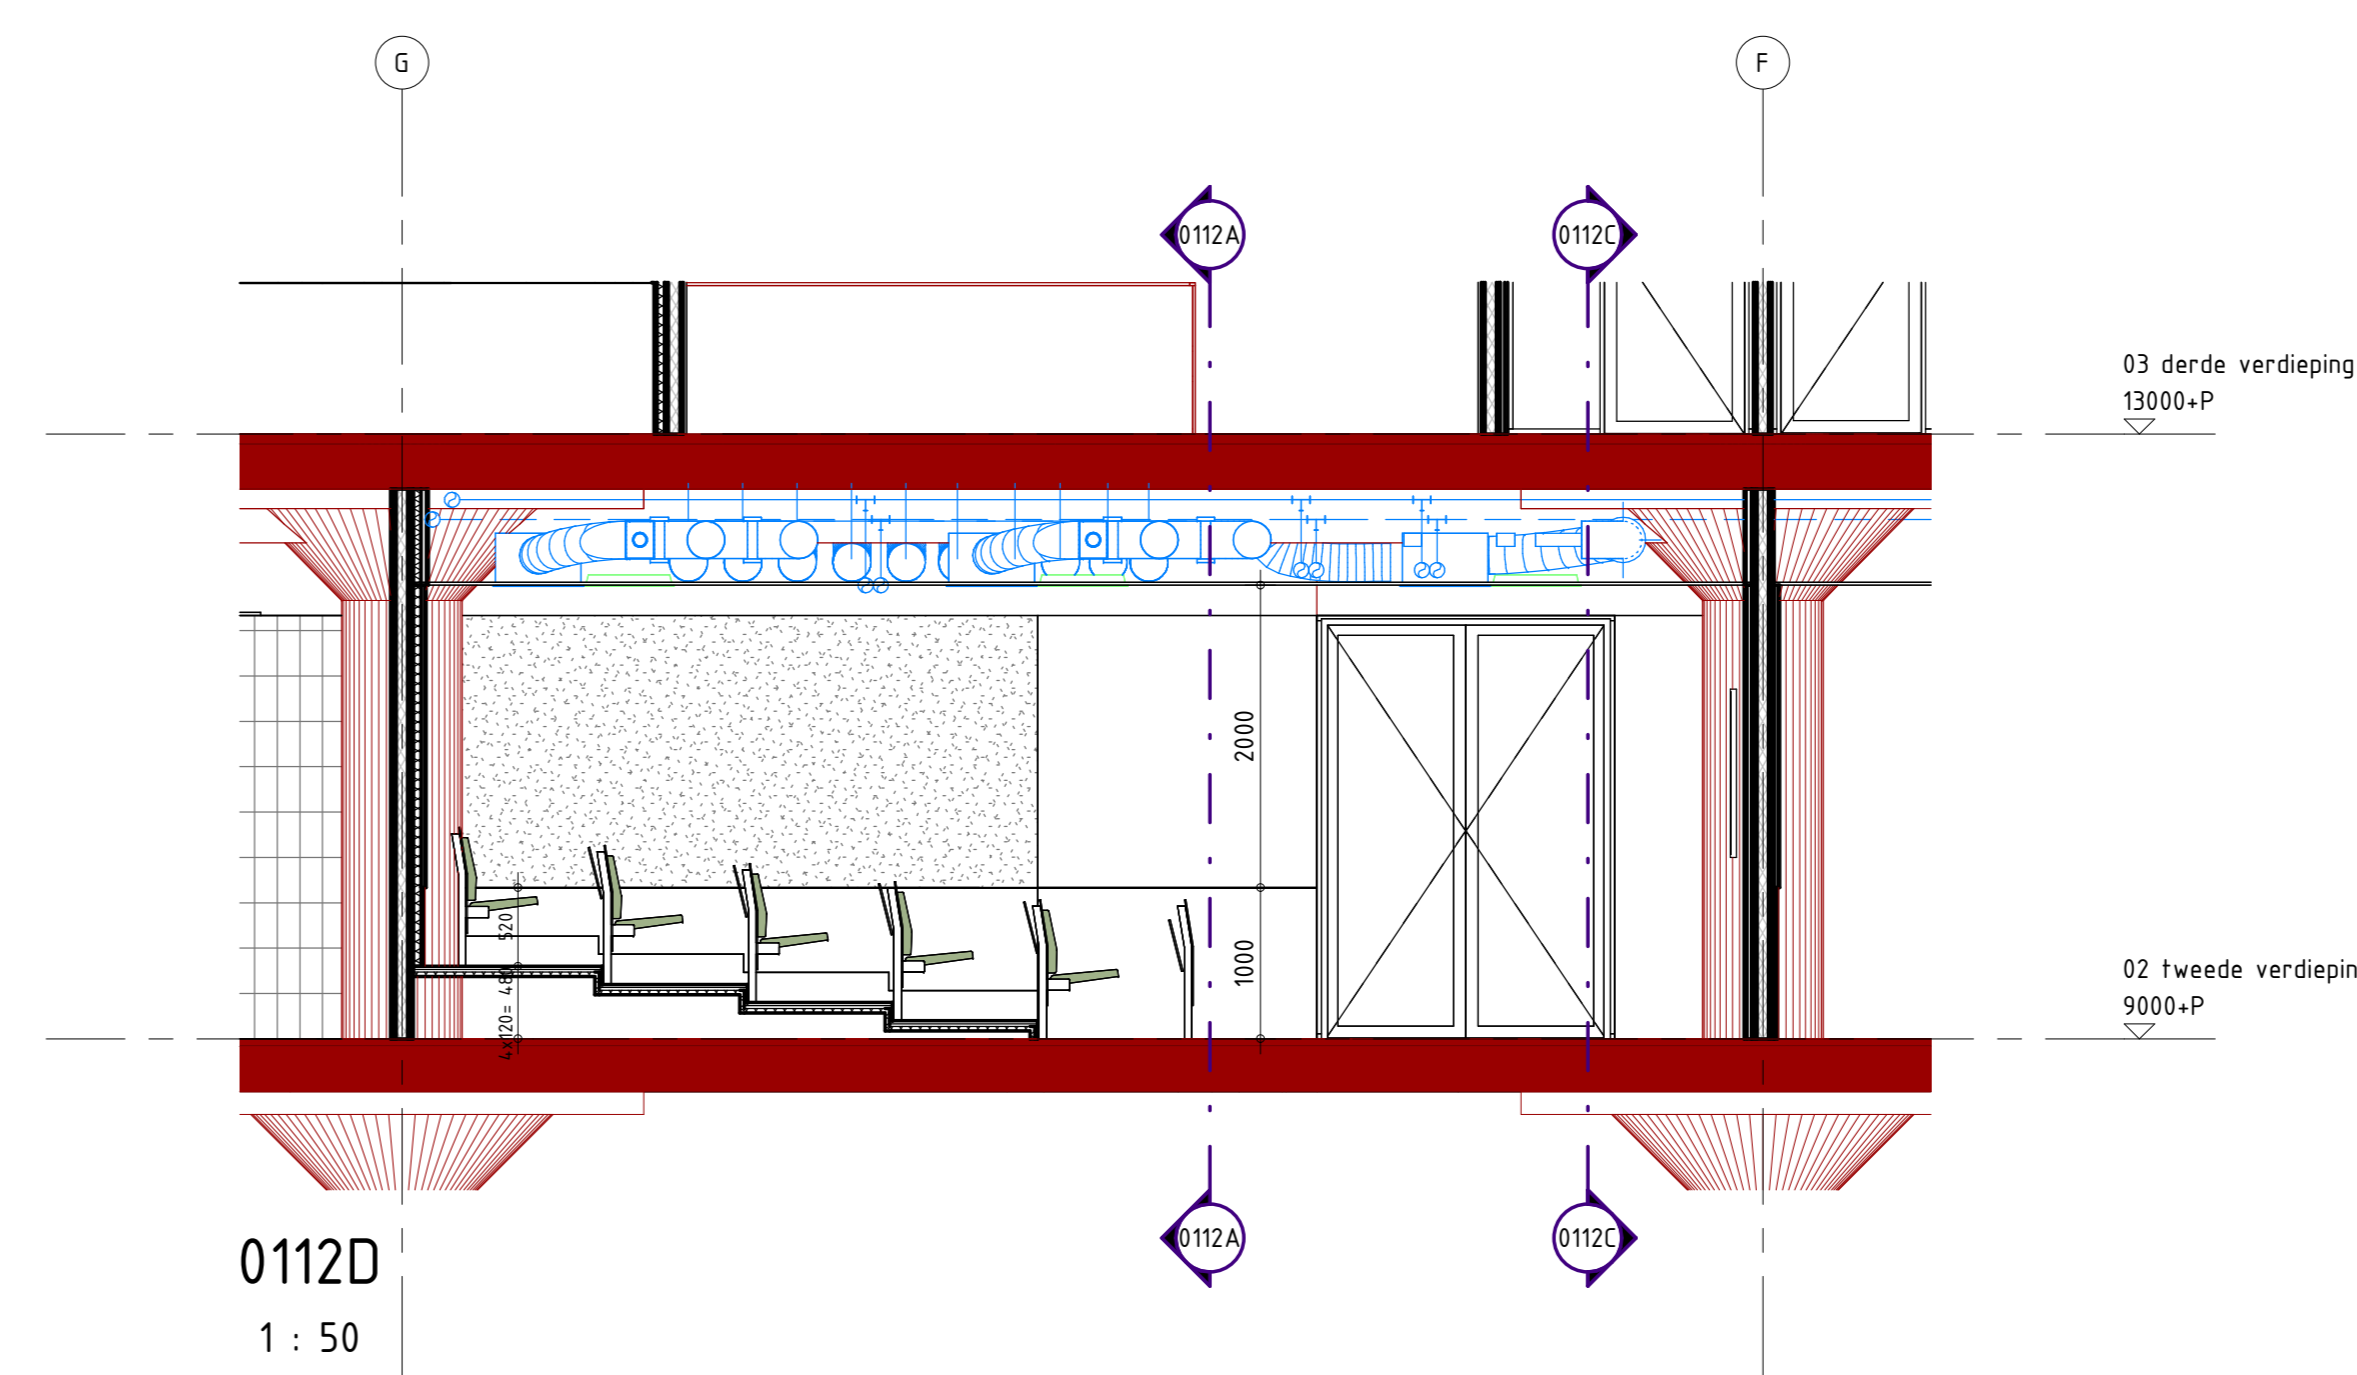


0112D  
1 : 50

renvooi stoelen collegezalen

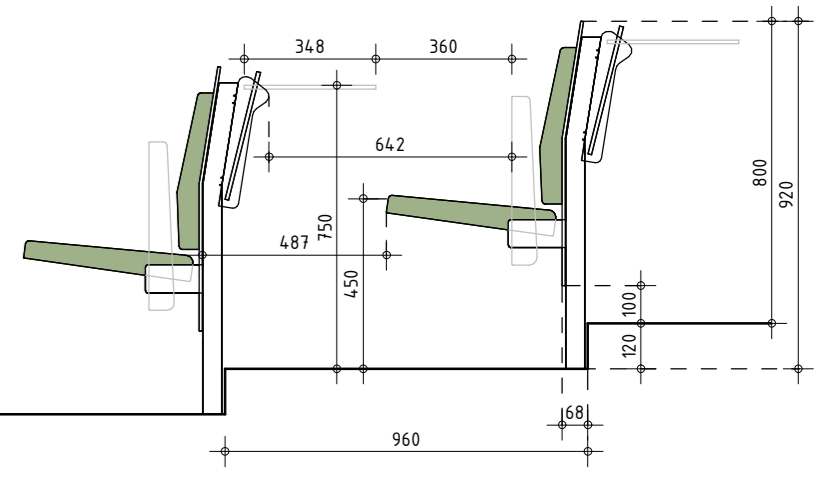


doorsnede 120

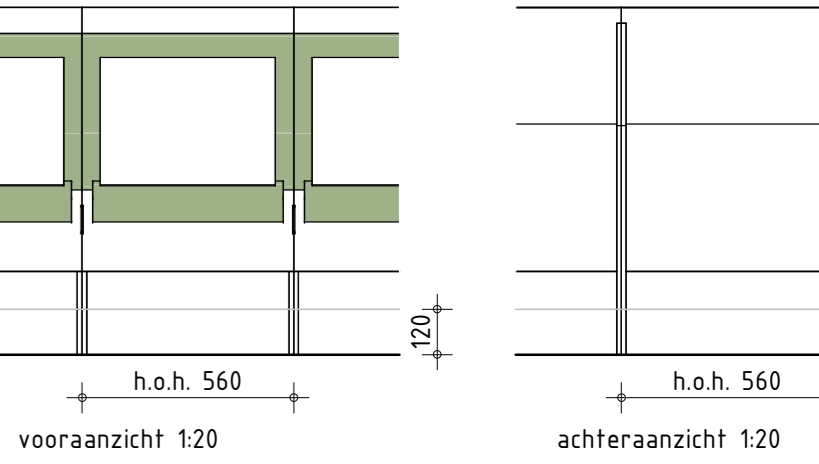

vooraanzicht 120

achteraanzicht 120

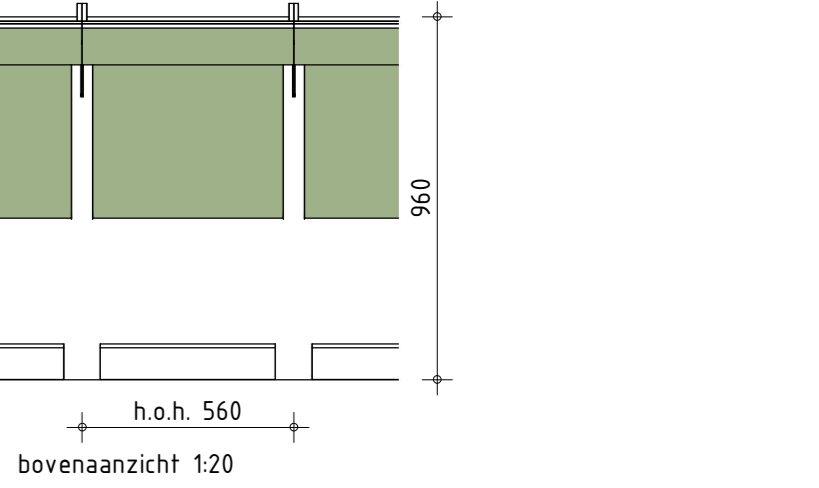

bovenaanzicht 120

- Ergonomisch gevormde auditorium en collegestoel, voorzien van
- Gestoffeerd rug- en zitvlak met voorgevormde schuimvulling
  - Dklapbare zitting
  - Geplaatst op frame

voor details zie tekening 29.00

maatvoering door aannemer  
in het werk te controleren

	G
	F
	E
	D
	C
	B
	A

Omschrijving Get. Datum

**JHK Architecten**  
Part of Sweco

Nijverheidsweg 16B  
3534 AM Utrecht  
telefoon 085 811 62 00  
e-mail info@jhk.nl

Universiteitsgebouw Spui  
Campus Den Haag

Collegezaal B2.56 (87p) 2e  
verdieping

Onderswerp	
Opdrachtgever	Universiteit Leiden
Architect medewerker	Schaal
OB	1:50
Projectleider	Francais
HS	JHK_22155_central_R23
Gestend	Datum
RvdO	07-05-2024
Formaat	A4
A0	HS
Projectnummer	Fase
22155	technisch ontwerp
Baknummer	Wijzigingsnummer

B.01.12