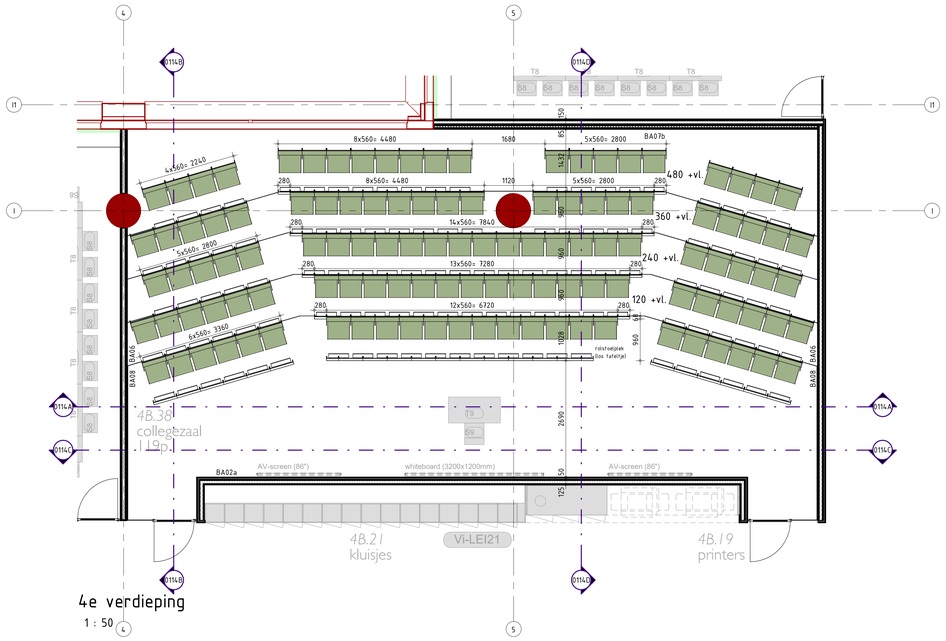

4e verdieping
1 : 50

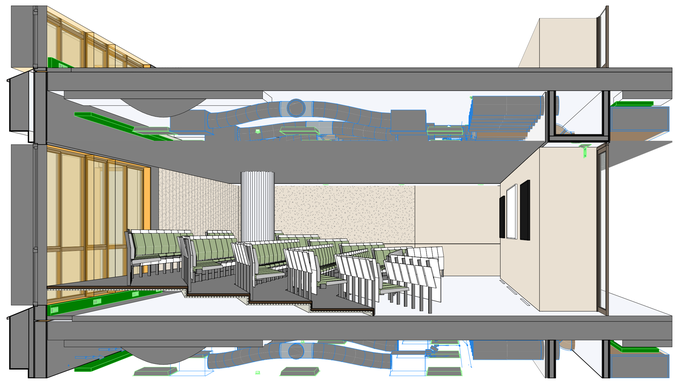

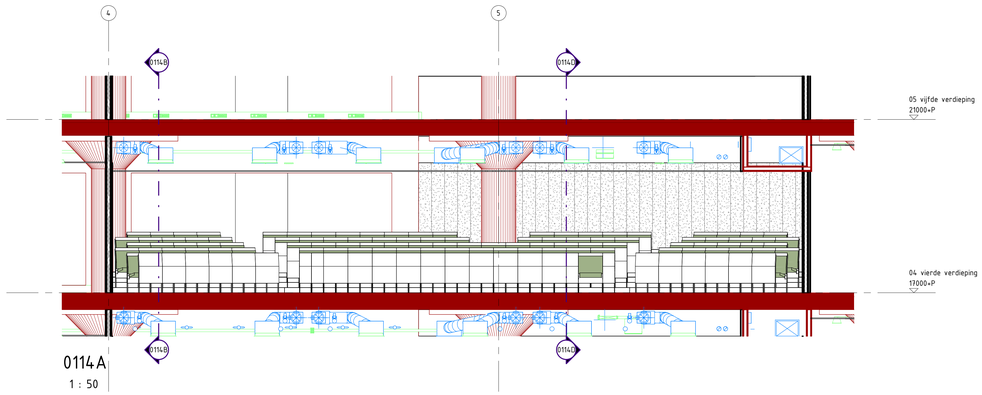

0114 A
1 : 50

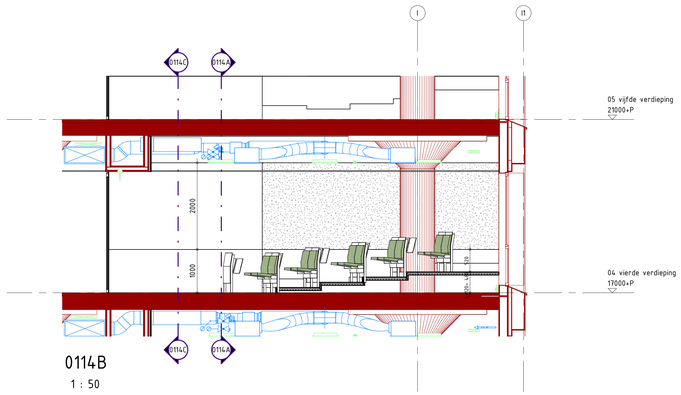

0114B
1 : 50

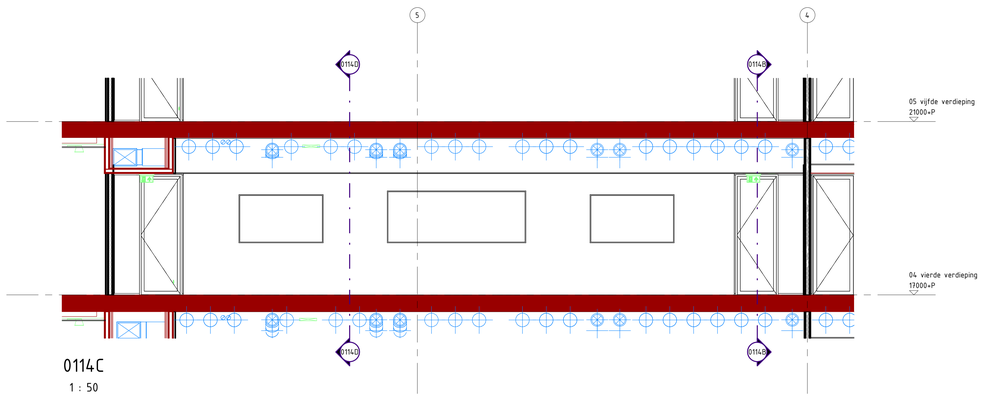

0114C
1 : 50

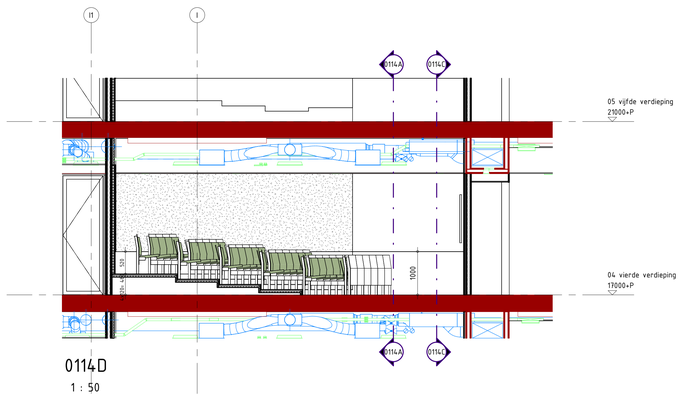

0114D
1 : 50

renvooi stoelen collegezalen

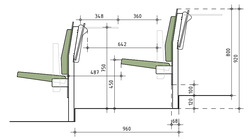

doorsnede 1:20

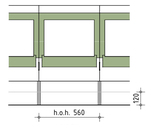

vooraanzicht 1:20

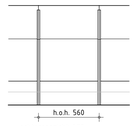

achteraanzicht 1:20

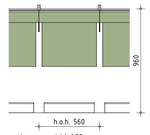

bovenaanzicht 1:20

Ergonomisch gevormde auditorium en collegestoel, voorzien van:
- Gestoffeerd rug- en zitvlak met voorgevormde schuimvulling.
- Opklapbare zitting
- Geplaatst op frame

voor details zie tekening 29.00

maatvoering door aannemer in het werk te controleren

Omschrijving	Get.	Datum
G		
F		
E		
D		
C		
B		
A		

JHK Architecten
Part of Sweco

Nijverheidsweg 16B
3534 AM Utrecht
telefoon 088 811 62 00
e-mail info@jhk.nl

Projectomschrijving
Universiteitsgebouw Spui
Campus Den Haag

Onderwerp
Collegezaal B4.38 (119p) 4e verdieping

Opdrachtgever
Universiteit Leiden

Architect medewerker: OB	Schaal: 1:50
Projectleider: HS	Filenaam: JHK_22155_central_R23
Getekend: RvdO	Datum: 07-05-2024
Formaat: A0	Accoord: HS
Projectnummer: 22155	Fase: technisch ontwerp
Bladnummer: B.01.14	Wijzigingnummer:

Afgedrukt op: 7-5-2024 13:15:21