


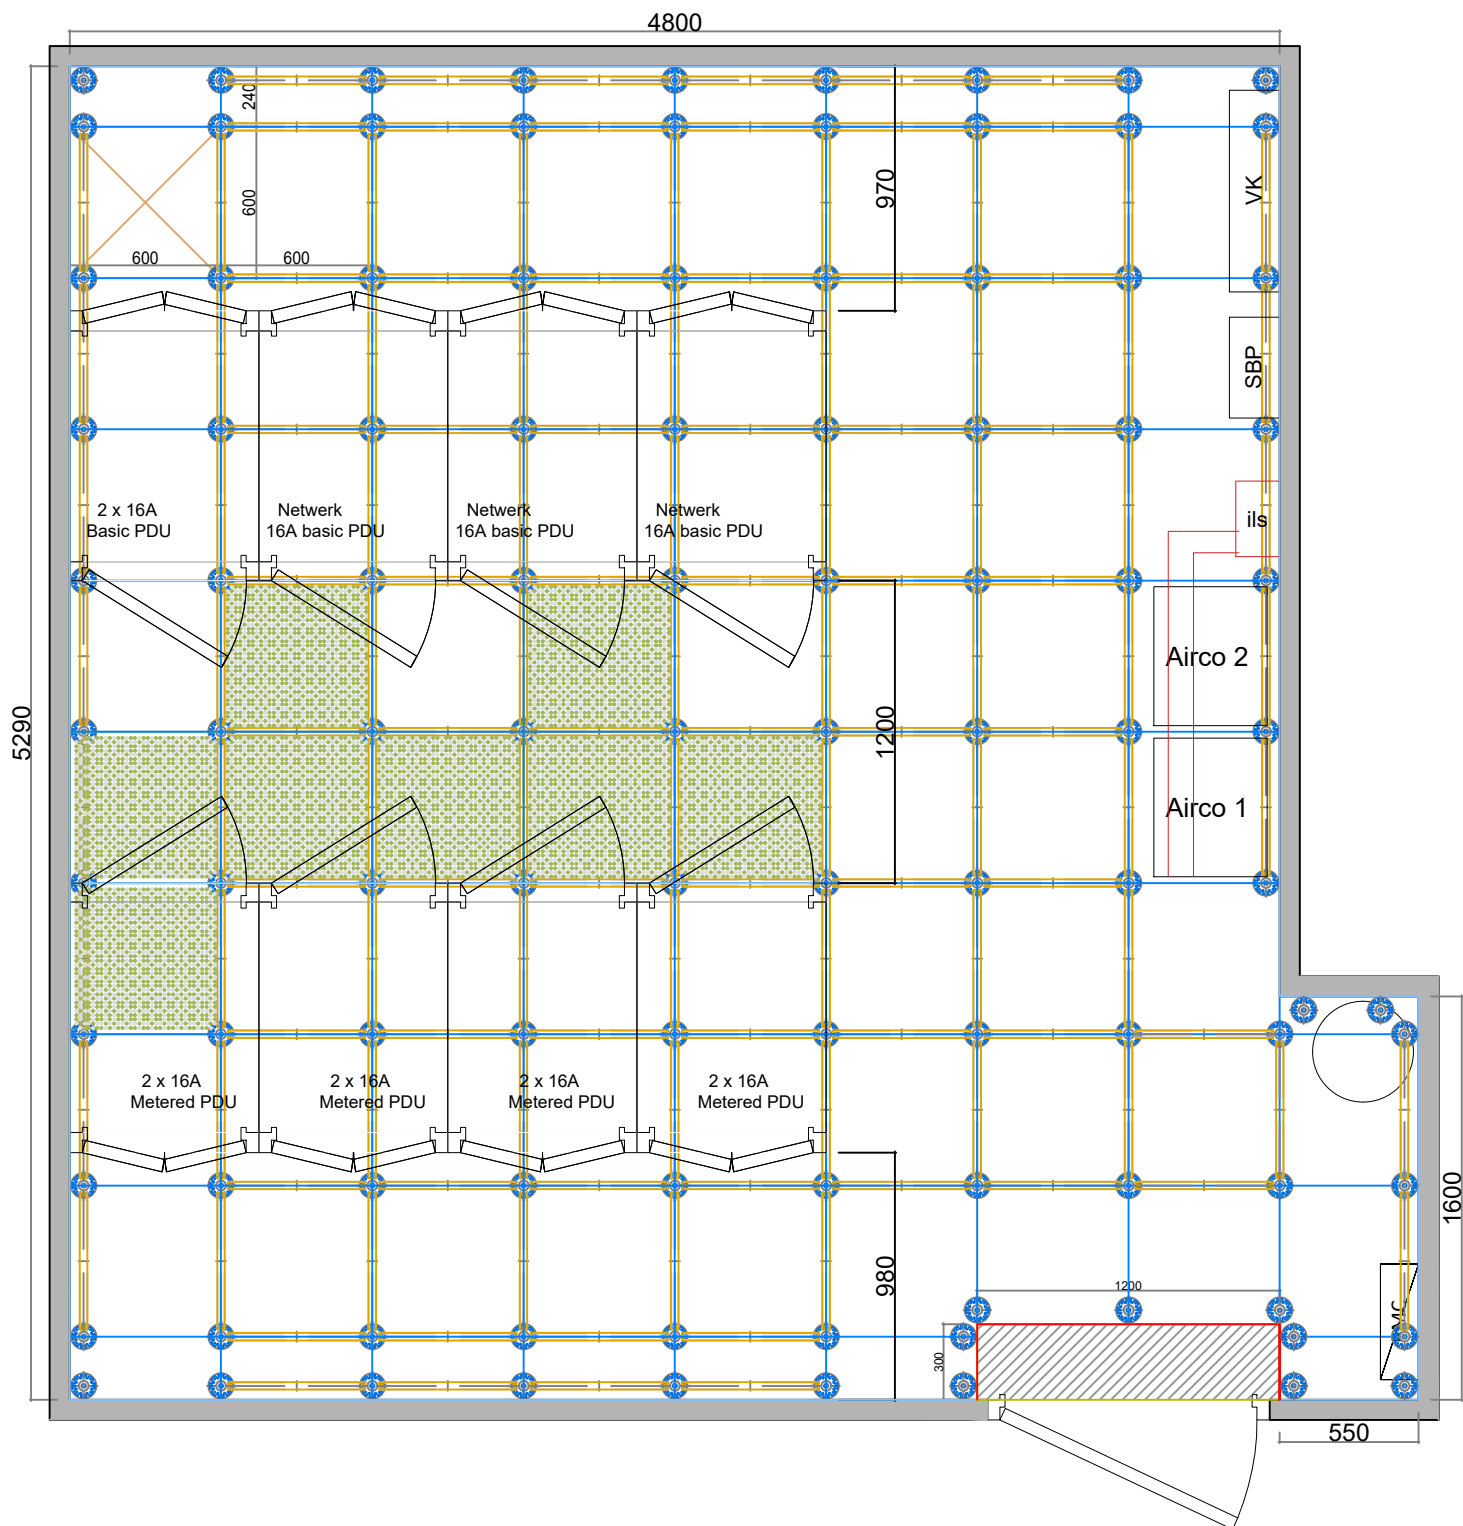

Project nr. 2023-0041

Tekening nr. P01

Opdrachtgever : X-ICT B.V.

Project : Serverruimte Gemeente Nijkerk

Onderdeel : Verhoogde vloer

Datum 02-06-2023

Formaat :A4

Getekend :MK

Versie :A

Schaal :1:30

Gecontroleerd:JvE

Wijzigingen:

A: 08-06-2023

B:

C:

D:

E:

F:

G:

H:



PBS Holland b.v.
Postbus 672
5340 AR Oss
Nederland

E-mail : info@pbsholland.com
Internet : www.pbsholland.com

Tel. : +31-412-653300
Fax : +31-412-632595