


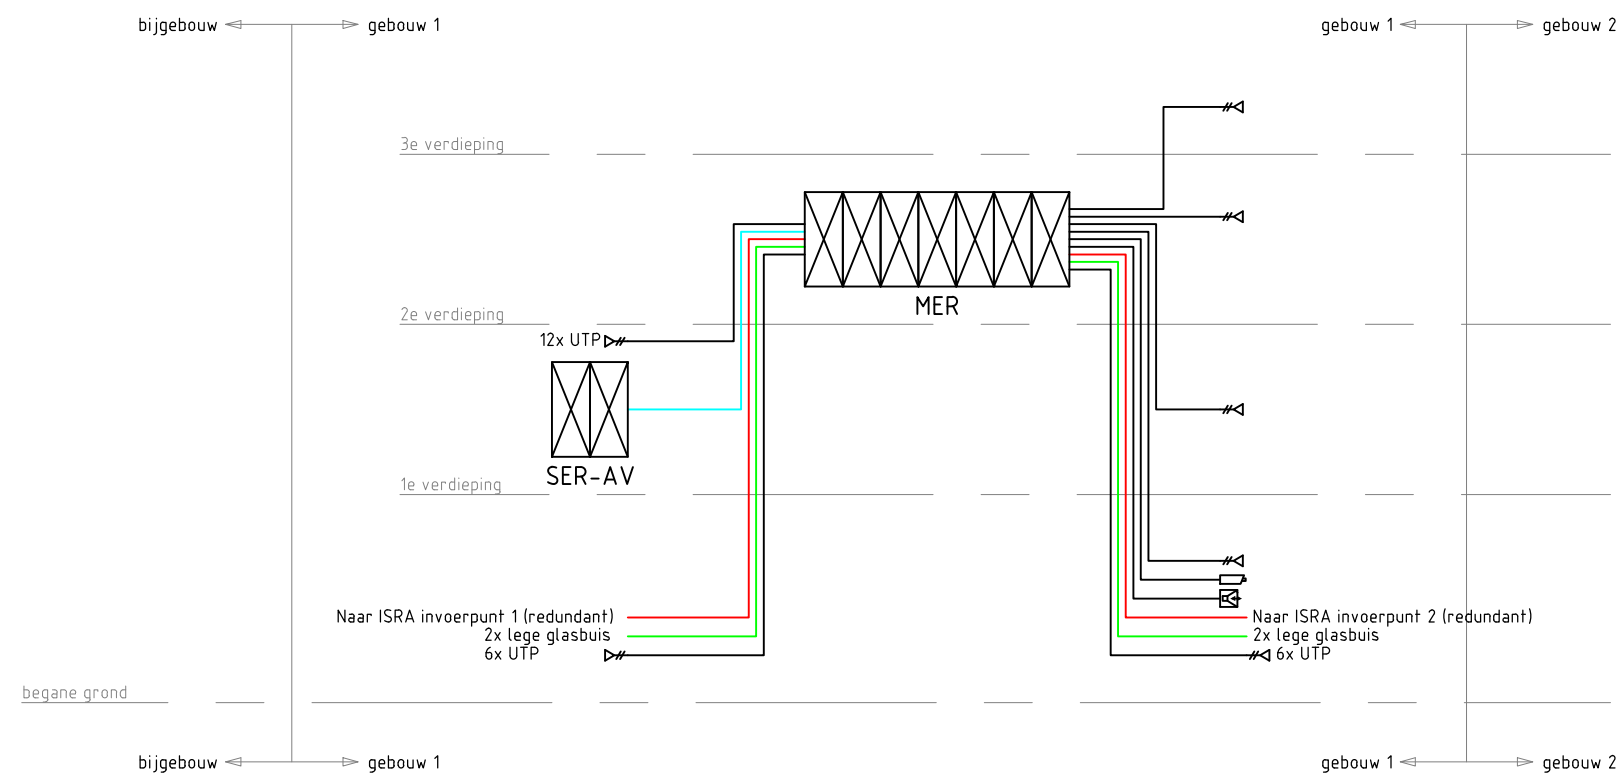

glasvezel OM3 multimode 6-voudig	
Glasbuis leeg	
glasvezel 12 paar	
CAT kabel 6A	
Project: Stadhuis Nijkerk	Projectnummer: 2210599
Opdrachtgever: Prins Bouw	Fase: Uitvoering
	Formaat: A3
	Xref:
Omschrijving: Blokschema Data installatie	A 11-7-23 Get. ARI
	Get.
	Get.
Get: AR Datum: 27-6-23 Schaal: n.v.t.	Tekeningnummer:
van den Berg INSTALLATEURS	Faradaystraat 2 6718 XT Ede tel: 0318-614776 www.vandenberg-installateurs.nl
BS_002	