


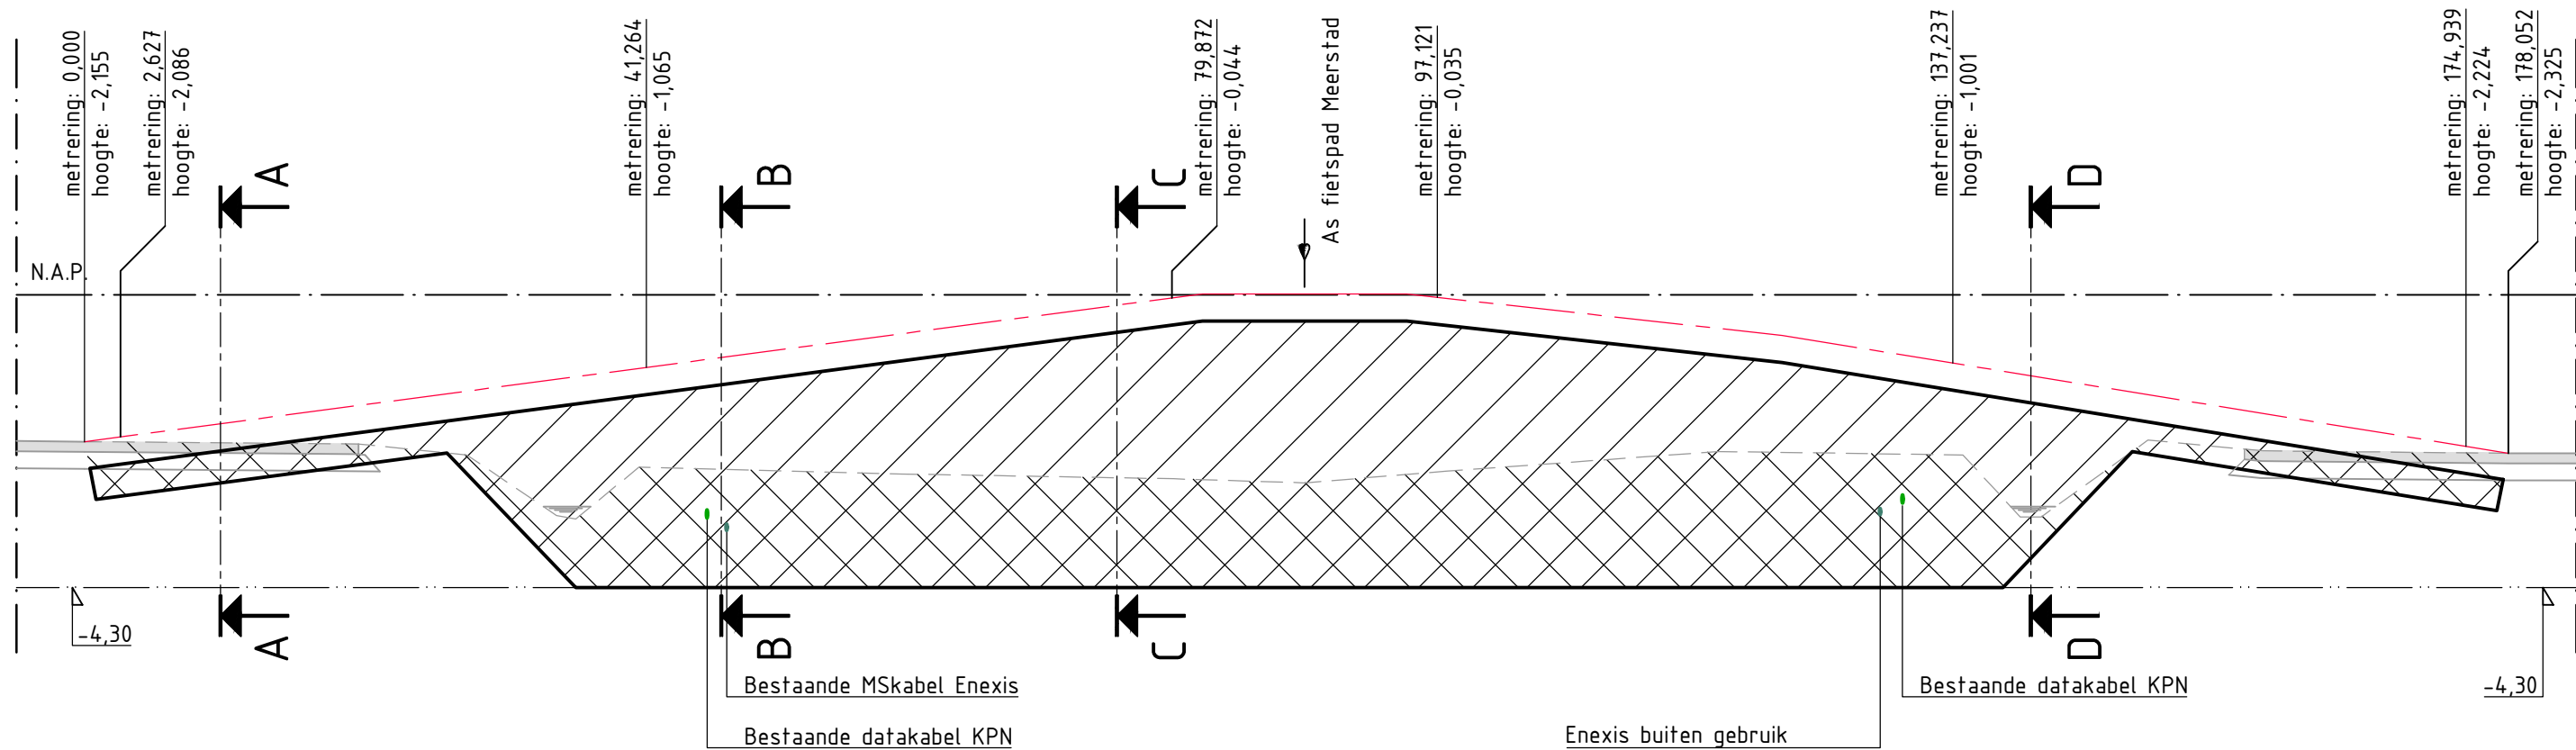

Riolering niet weergegeven. Voor grond en verhardingopbouw zie dwarsprofielen.

Metreering	0,000 2,627	20,000	40,000 41,264	60,000	79,872 80,000 82,121	97,121 97,121 100,000	120,000 124,715	137,237 140,000	160,000	174,939 178,052
Ontwerphoogte	-2,155 -2,086	-1,627	-1,098 -1,065	-0,570	-0,044 -0,041 +0,015	+0,015 -0,035 -0,045	-0,491 -0,595	-1,001 -1,091	-1,740	-2,224 -2,325
Horizontaal verloop	L=2,627	L=38,637 R=151,000		L=38,608 R=151,000	L=19,500	L=37,865 R=151,000		L=37,702 R=151,000		L=3,111
Verticaal verloop			P=2,6%		P=0,0%	P=2,2%		P=3,2%		
Bestaande hoogte	-2,155	-2,190 -2,350	-3,240 -3,290 -2,530	L=82,121	-2,160	L=15,000 L=27,593	-2,300	-2,350 -3,260 -3,260	-2,132 -2,290	-2,325

LENGTEPROFIEL FIETSPAD SLOCHTERDIEP

Horizontale schaal 1:500

Verticale schaal 1:100

LEGENDA:

	Bestaande situatie		Ontgraven grond/Verwijderen bestaande verharding
	Nieuwe As		Aanvullen grond
	Vervallen situatie		Bestaand beton
	Afbreeklijn		Profiellijn
	N.A.P.		
	Vaste zandlaag		
	Bestaande waterlijn		
	Nieuwe hoogte t.o.v. N.A.P.		
	Bestaande b.o.b. hoogte		

BIJBEHORENDE TEKENINGEN:

- P09-58-106-10-09-BS-T101-01 Situering fietspad en voorbelasting Slochterdiep
- P09-58-106-10-09-BS-T101-03 Doorsneden A-A t/m C/C en details A en B
- P09-58-106-10-09-BS-T101-04 Doorsneden L-L en D-D t/m F-F
- P09-58-106-10-09-BS-T102-05 Situering fietspad Meerstad en weg Slochterdiep
- P09-58-106-10-09-BS-T102-06 Profiel fietspad Meerstad en rijbaan Slochterdiep
- P09-58-106-10-09-BS-T102-07 Doorsneden A-A t/m C/C
- P09-58-106-10-09-BS-T102-08 Doorsneden L-L, D-D, G-G en H-H
- P09-58-106-10-09-BS-T102-09 Details
- P09-58-106-10-09-BS-T103-10 Bebakening en Markering

BIJBEHOREND BESTEK:

- P09-58-106-01-12-BS02 Slochterdiep

OPMERKINGEN:

- Maten in meters, tenzij anders vermeld
- Peilmaten in meters t.o.v. N.A.P., tenzij anders vermeld
- Diameters in mm, tenzij anders vermeld
- Materialen in mm, tenzij anders vermeld

REVISIE	DATUM	WIJZIGING	TEKENAAR

Meerstad, Bruggen

Fietsbrug Slochterdiep - Fase 1

Lengteprofiel fietspad Slochterdiep

OPDRACHTGEVER	TEKENINGNUMMER	REVISIE
G.E.M. Meerstad	P09-58-106-10-09-BS-T101-02	R0
TEKENAAR	SCHAAL	DATUM
S. Motterlini	Zie tekening	03-05-2024
CONTROLE	PARAAF	FORMAAT
R. Bruining	-	A2
DOCUMENTTYPE	STATUS	BLAD
Bestekstekening	Definitief	02
AANTAL		10