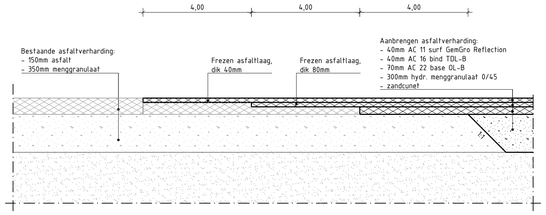

PRINCIPEDETAIL J: OVERGANG ASFALTVERHARDING WEG SLOCHTERDIEP T.P.V. METR.0

Schaal 1:20

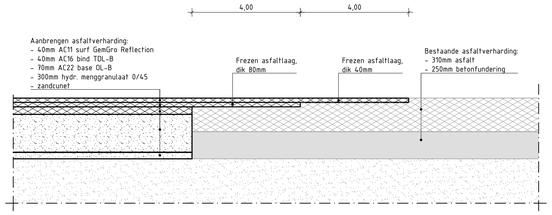

PRINCIPEDETAIL K: OVERGANG ASFALTVERHARDING WEG SLOCHTERDIEP T.P.V. METR.186,05

Schaal 1:20

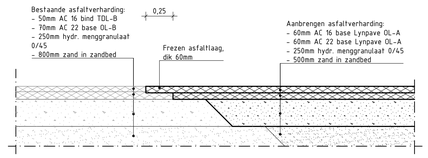

PRINCIPEDETAIL C: OVERGANG ASFALTVERHARDING FIETSPAD MEERSTAD T.P.V. BUITENKLUIVER

Schaal 1:20

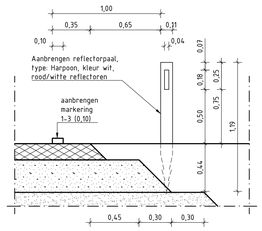

PRINCIPEDETAIL H: REFLECTORPAAL

Schaal 1:20

PRINCIPEDOORSNEDE SINUSDREMPEL 60km/h INC. TOLERANCIES

Schaal 1:20

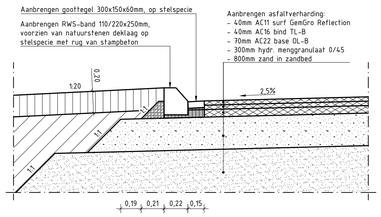

PRINCIPEDETAIL E: RWS-BAND MET GOOTTEGEL

Schaal 1:20

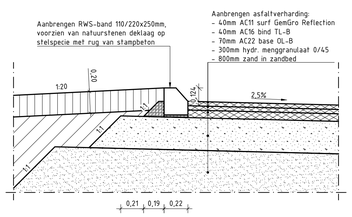

PRINCIPEDETAIL F: RWS-BAND

Schaal 1:20

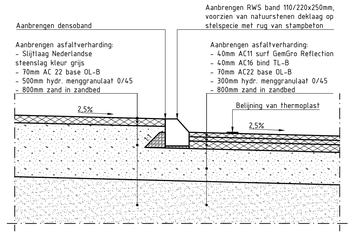

PRINCIPEDETAIL G: MIDDENGELEIDER

Schaal 1:20

PRINCIPEDETAIL TALUDMARKERING VERKEERSPLATEAU 60km/h

Schaal 1:20

PRINCIPEDETAIL L: VERKEERSPAAL IN MIDDENGELEIDER

Schaal 1:20

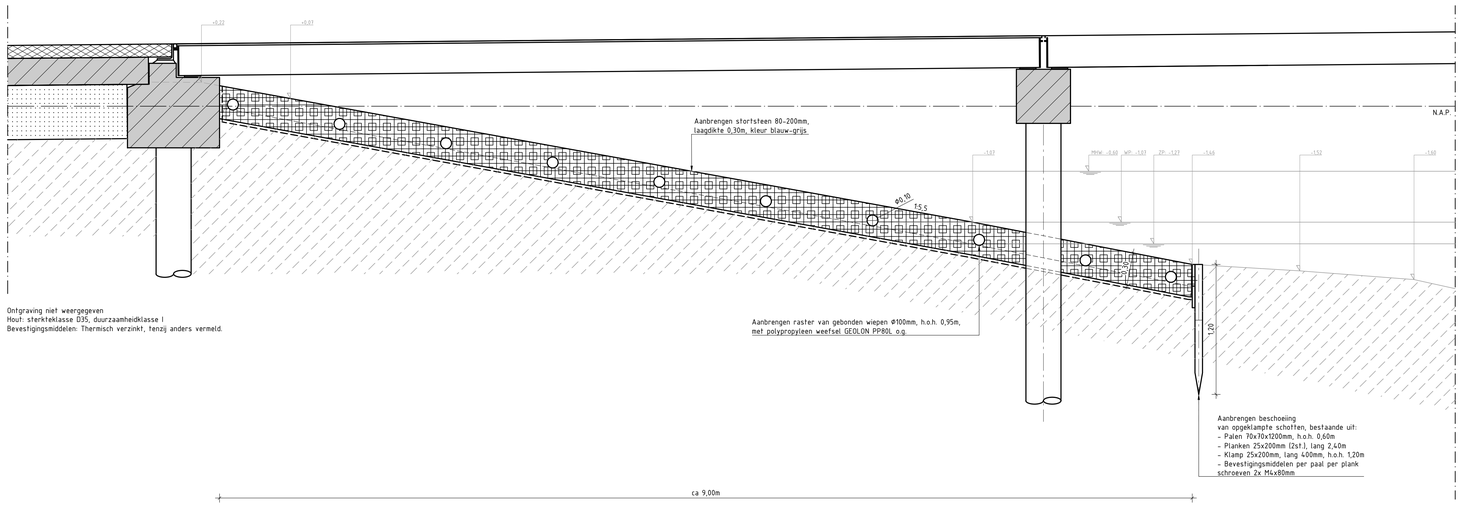

PRINCIPEDETAIL D: TALUDBEKLEDING MET STORTSTEEN

Schaal 1:20

LEGENDA:

- Bestaande situatie
- Vervallen situatie
- Nieuwe situatie
- Niet zichtbare geometrie
- Afbreeklijn
- N.A.P.
- Bestaande waterlijn
- Bestaande asfaltverharding
- Bestaand betonverharding (fietspad)
- Bestaand menggranulaat
- Bestaand zand in zandbed
- Bestaande zandlaag
- Bestaande kleilaag
- Aanbrengen geotextiel polypropyleen weefsel GEOLON PP80L o.g.
- Aanbrengen zand in ophoging
- Aanbrengen zand in zandbed
- Aanbrengen klei
- Aanbrengen teelaarde, dikte 200mm
- Aanbrengen hydraulisch menggranulaat 0/45
- Aanbrengen asfaltverharding
- Aanbrengen straatlaag
- Aanbrengen stortsteen, 80-200mm, laagdikte 0,30m, kleur blauw-grijs
- Aanbrengen beton gewapend
- Aanbrengen in het werk te storten beton
- Aanbrengen puin
- Aanbrengen stampbeton
- Aanbrengen stelspecie, cement/zand verhouding 1:6
- 0,0% Verkanting in dwarsprofiel
- -5,00 Bestaande hoogte t.o.v. N.A.P.
- -5,00 Nieuwe hoogte t.o.v. N.A.P.

OPMERKINGEN:

- Maten in meters, tenzij anders vermeld
- Peilmaten in meters t.o.v. N.A.P., tenzij anders vermeld
- Diameters in mm, tenzij anders vermeld
- Materialen in mm, tenzij anders vermeld

BIJBEHORENDE TEKENINGEN:

- P09-58-106-10-09-BS-T101-01 Situering fietspad en voorbelasting Slochterdiep
- P09-58-106-10-09-BS-T101-02 Profiel fietspad Slochterdiep
- P09-58-106-10-09-BS-T101-03 Doorsneden A-A t/m C/C en details A en B
- P09-58-106-10-09-BS-T101-04 Doorsneden L-L en D-D t/m F-F

- P09-58-106-10-09-BS-T102-05 Situering fietspad Meerstad en weg Slochterdiep
- P09-58-106-10-09-BS-T102-06 Profiel fietspad Meerstad en rijbaan Slochterdiep
- P09-58-106-10-09-BS-T102-07 Doorsneden A-A t/m C/C
- P09-58-106-10-09-BS-T102-08 Doorsneden L-L, D-D, G-G en H-H

- P09-58-106-10-09-BS-T103-10 Bebakening en Markering

BIJBEHOREND BESTEK:

- P09-58-106-01-12-BS02 Slochterdiep

REVISIE	DATUM	WIJZIGING	TEKENAAR

Meerstad, Bruggen

Fietsbrug Slochterdiep - Fase 2

Details

OPDRACHTGEVER	TEKENINGNUMMER	REVISIE
G.E.M. Meerstad	P09-58-106-10-09-BS-T102-09	R0

Bureau Meerstad
Zijlkade 2
9613 CV Meerstad
050 - 599 57 10

TEKENAAR	SCHAAL	DATUM
S. Motterlini	1:20	03-05-2024

CONTROLE	PARAAF	FORMAAT	DOCUMENTTYPE	STATUS	BLAD	AANTAL
R. Bruining	-	A0	Bestekstekening	Definitief	09	10