ALGEMENE UITGANGSPUNTEN:
- Alle maten in meter tenzij anders is aangegeven
- Alle hoogtematen in meter t.o.v. N.A.P.
- Alle hoeken in het 360 graden stelsel.
- De maten en peilen in het werk controleren en afwijkingen melden bij de directie
- De gebruikte tekenstandaard is de NLCS

N

LEGENDA

- Verwijderen asfalt
- Asfalt trapfrezen
- Asfalt zaagsnede
- Verwijderen betonverharding, incl. voeg
- Verwijderen betonstraatstenen, keiformaat, elleboogverband; (deels) hergebruik
- Verwijderen betonstraatstenen, keiformaat, kepperverband; (deels) hergebruik
- Verwijderen betonstraatstenen, keiformaat, lintverband; (deels) hergebruik
- Verwijderen betonstraatstenen, keiformaat, wit, parkeermarkering; (deels) hergebruik
- Verwijderen straatbaksteen, keiformaat, elleboogverband; (deels) hergebruik
- Verwijderen betontegel, 300 x 300 mm, halfsteensverband; (deels) hergebruik
- Verwijderen betontegel, 500 x 500 mm; blokverband; (deels) hergebruik
- Verwijderen markering van asfaltverharding / betonverharding
- Verwijderen kantopsluiting trottoirband RWS 110 / 220 x 350 mm
- Verwijderen kantopsluiting opsluitband 120 x 250 mm; (deels) hergebruik
- Verwijderen kantopsluiting opsluitband 100 x 200; (deels) hergebruik
- Verwijderen inritband
- Verwijderen goot, betonstraatstenen, keiformaat, 5 strekken
- Verwijderen hekwerk; harmonicagaas
- Verwijderen verkeersbord, parkeerplaatsbord (hergebruik)
- Verwijderen lichtmast (verplaatsen)
- Verwijderen haag
- Verwijderen begroeiing plantvakken
- Verwijderen begroeiing struweel
- Ontgraven grondwal, volgens tekening C08 en C09
- Verwijderen putten, volgens tekening C10
- Clearanceline

Algemene beschrijving van kleuren grijs en zwart:
Bestaande situatie is in kleur 253
Gasleiding, tekst en symbolen van een andere discipline zijn in kleur 252
Arcering volgens de omschrijving van deze tekening zijn in kleur 253
Geometrie, tekst en symbolen volgens de omschrijving van deze tekening zijn in zwart
Arcering van een andere discipline en bestaande situatie worden niet getoond

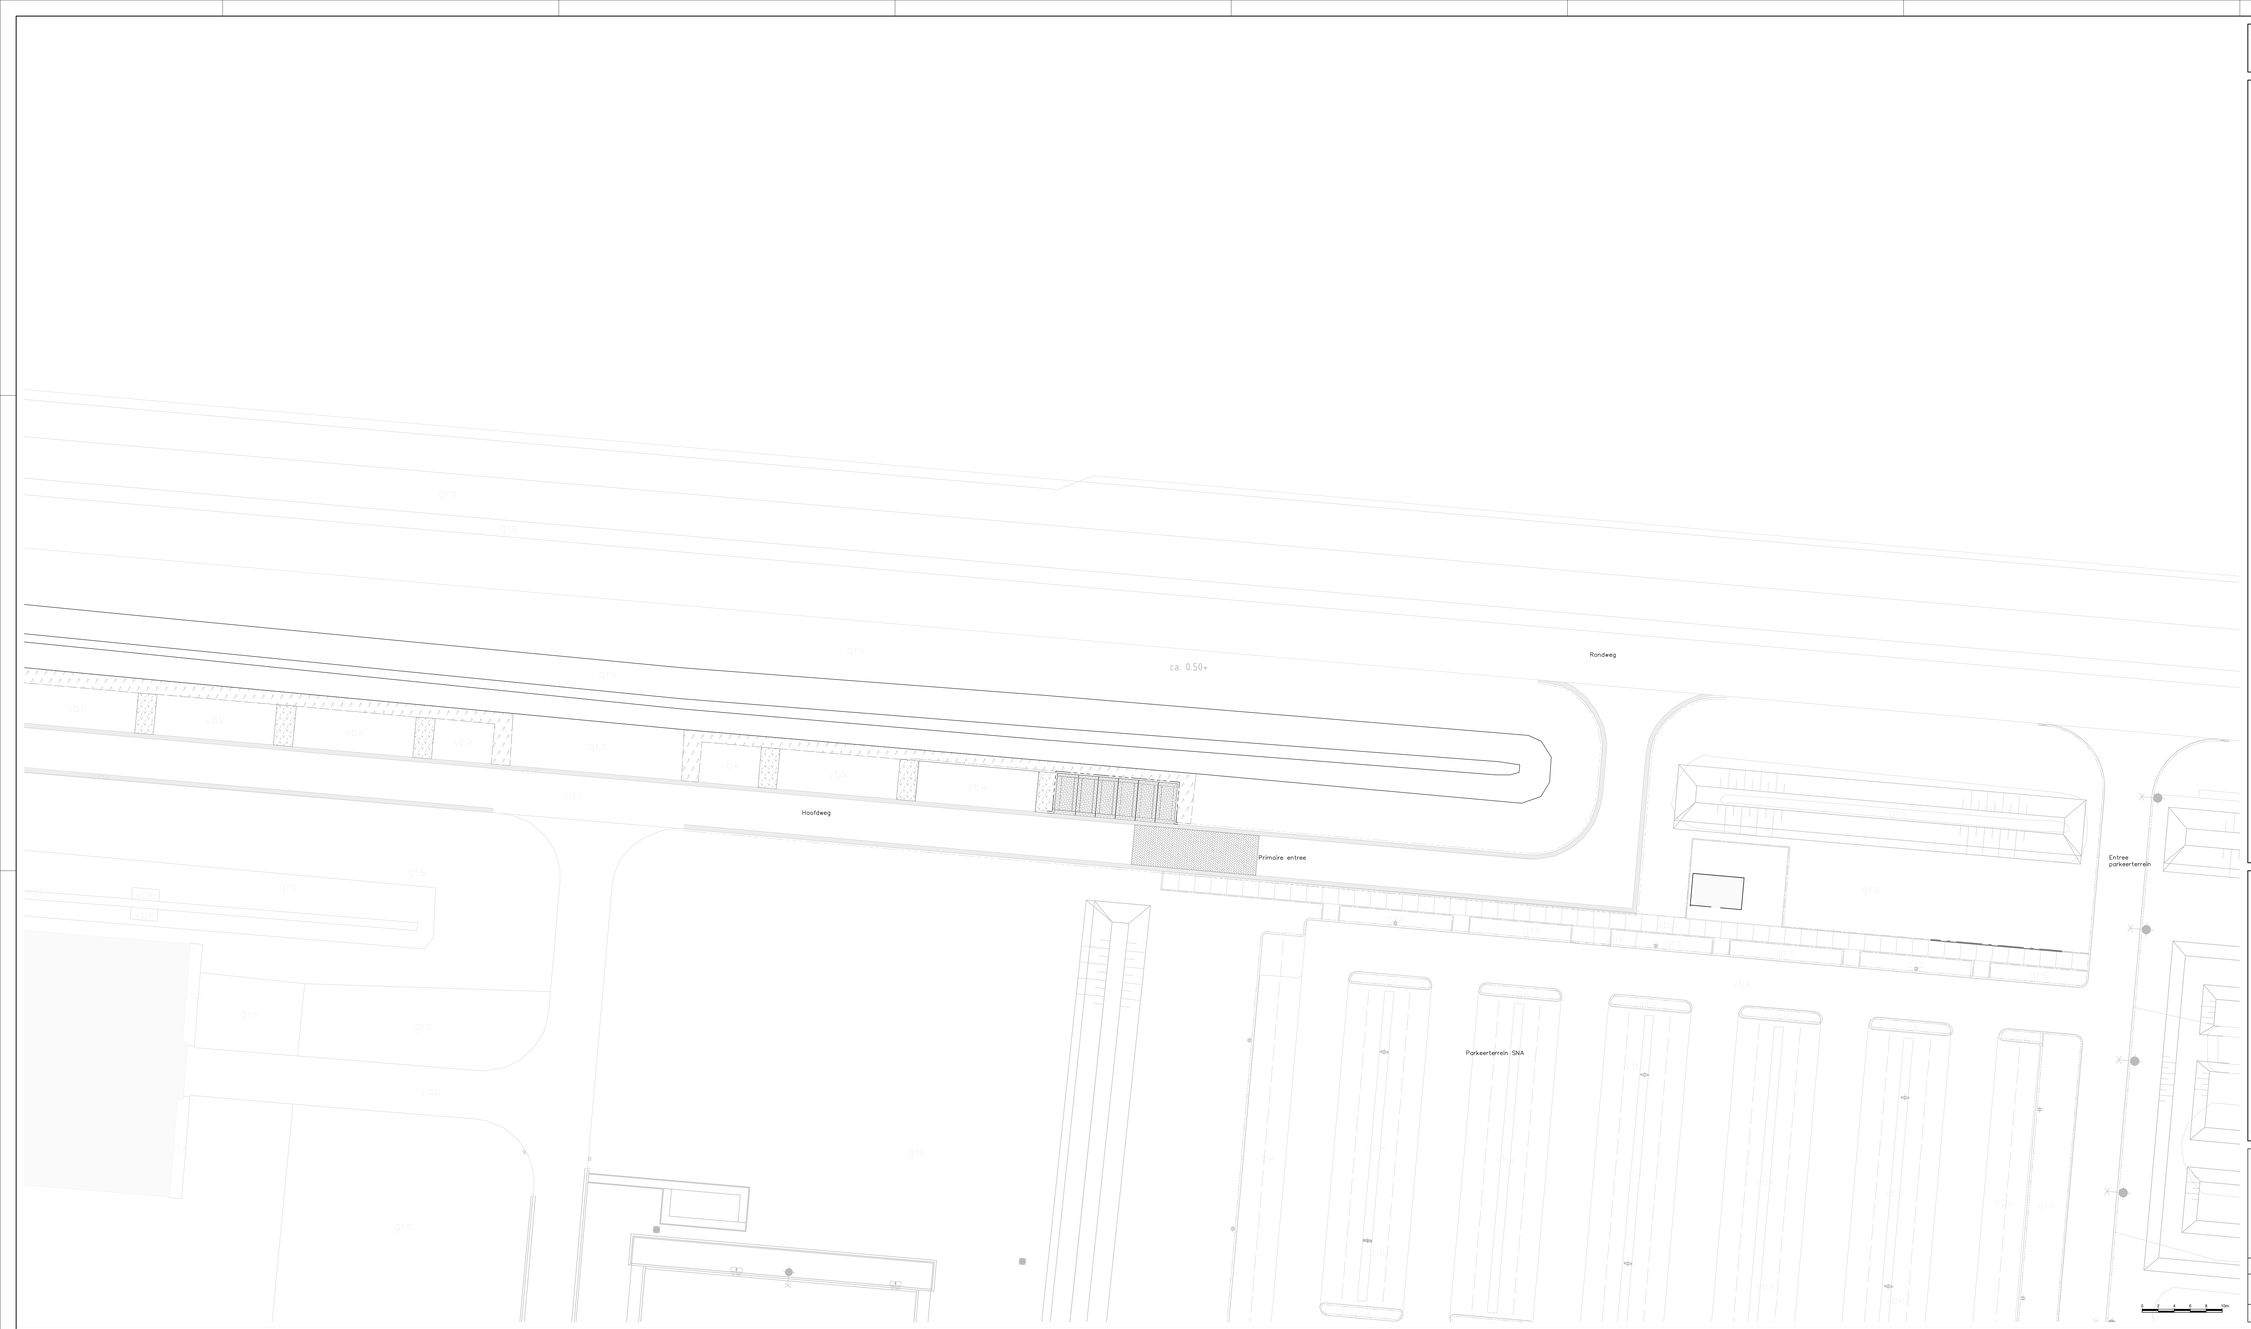

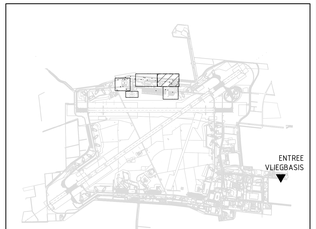

OVERZICHT PROJECTGEBIED OP DE VLIEGBASIS LEEUWARDEN

Terreinvoorzieningen SNA fase 2
op vliegbasis Leeuwarden

Specificatie:
Uit- en afbraak bovengrondse infrastructuur
Blad 2 van 5

Objectnummer:	060122	Getekend:	ing. P. Koning
Tekeningnummer:	terrein	Gecontroleerd:	ing. M. ter Laak
Tekeningnummer:	19443.21	Datum:	02-04-2024
Projectnummer:	19443	Schaal:	1:200
Fase:	Bestek	Formaat:	A0+2 (841x1609 mm)
Versie:	A	Documentcode:	19443Concept01.dwg

Blad:
C05 van 17

Provincie Fryslân/Rijkswaterstaat
www.rijkswaterstaatbedrijf.nl
088 115 80 00

19443-Contract-01-005.dwg

datadatum: 02/04/24