



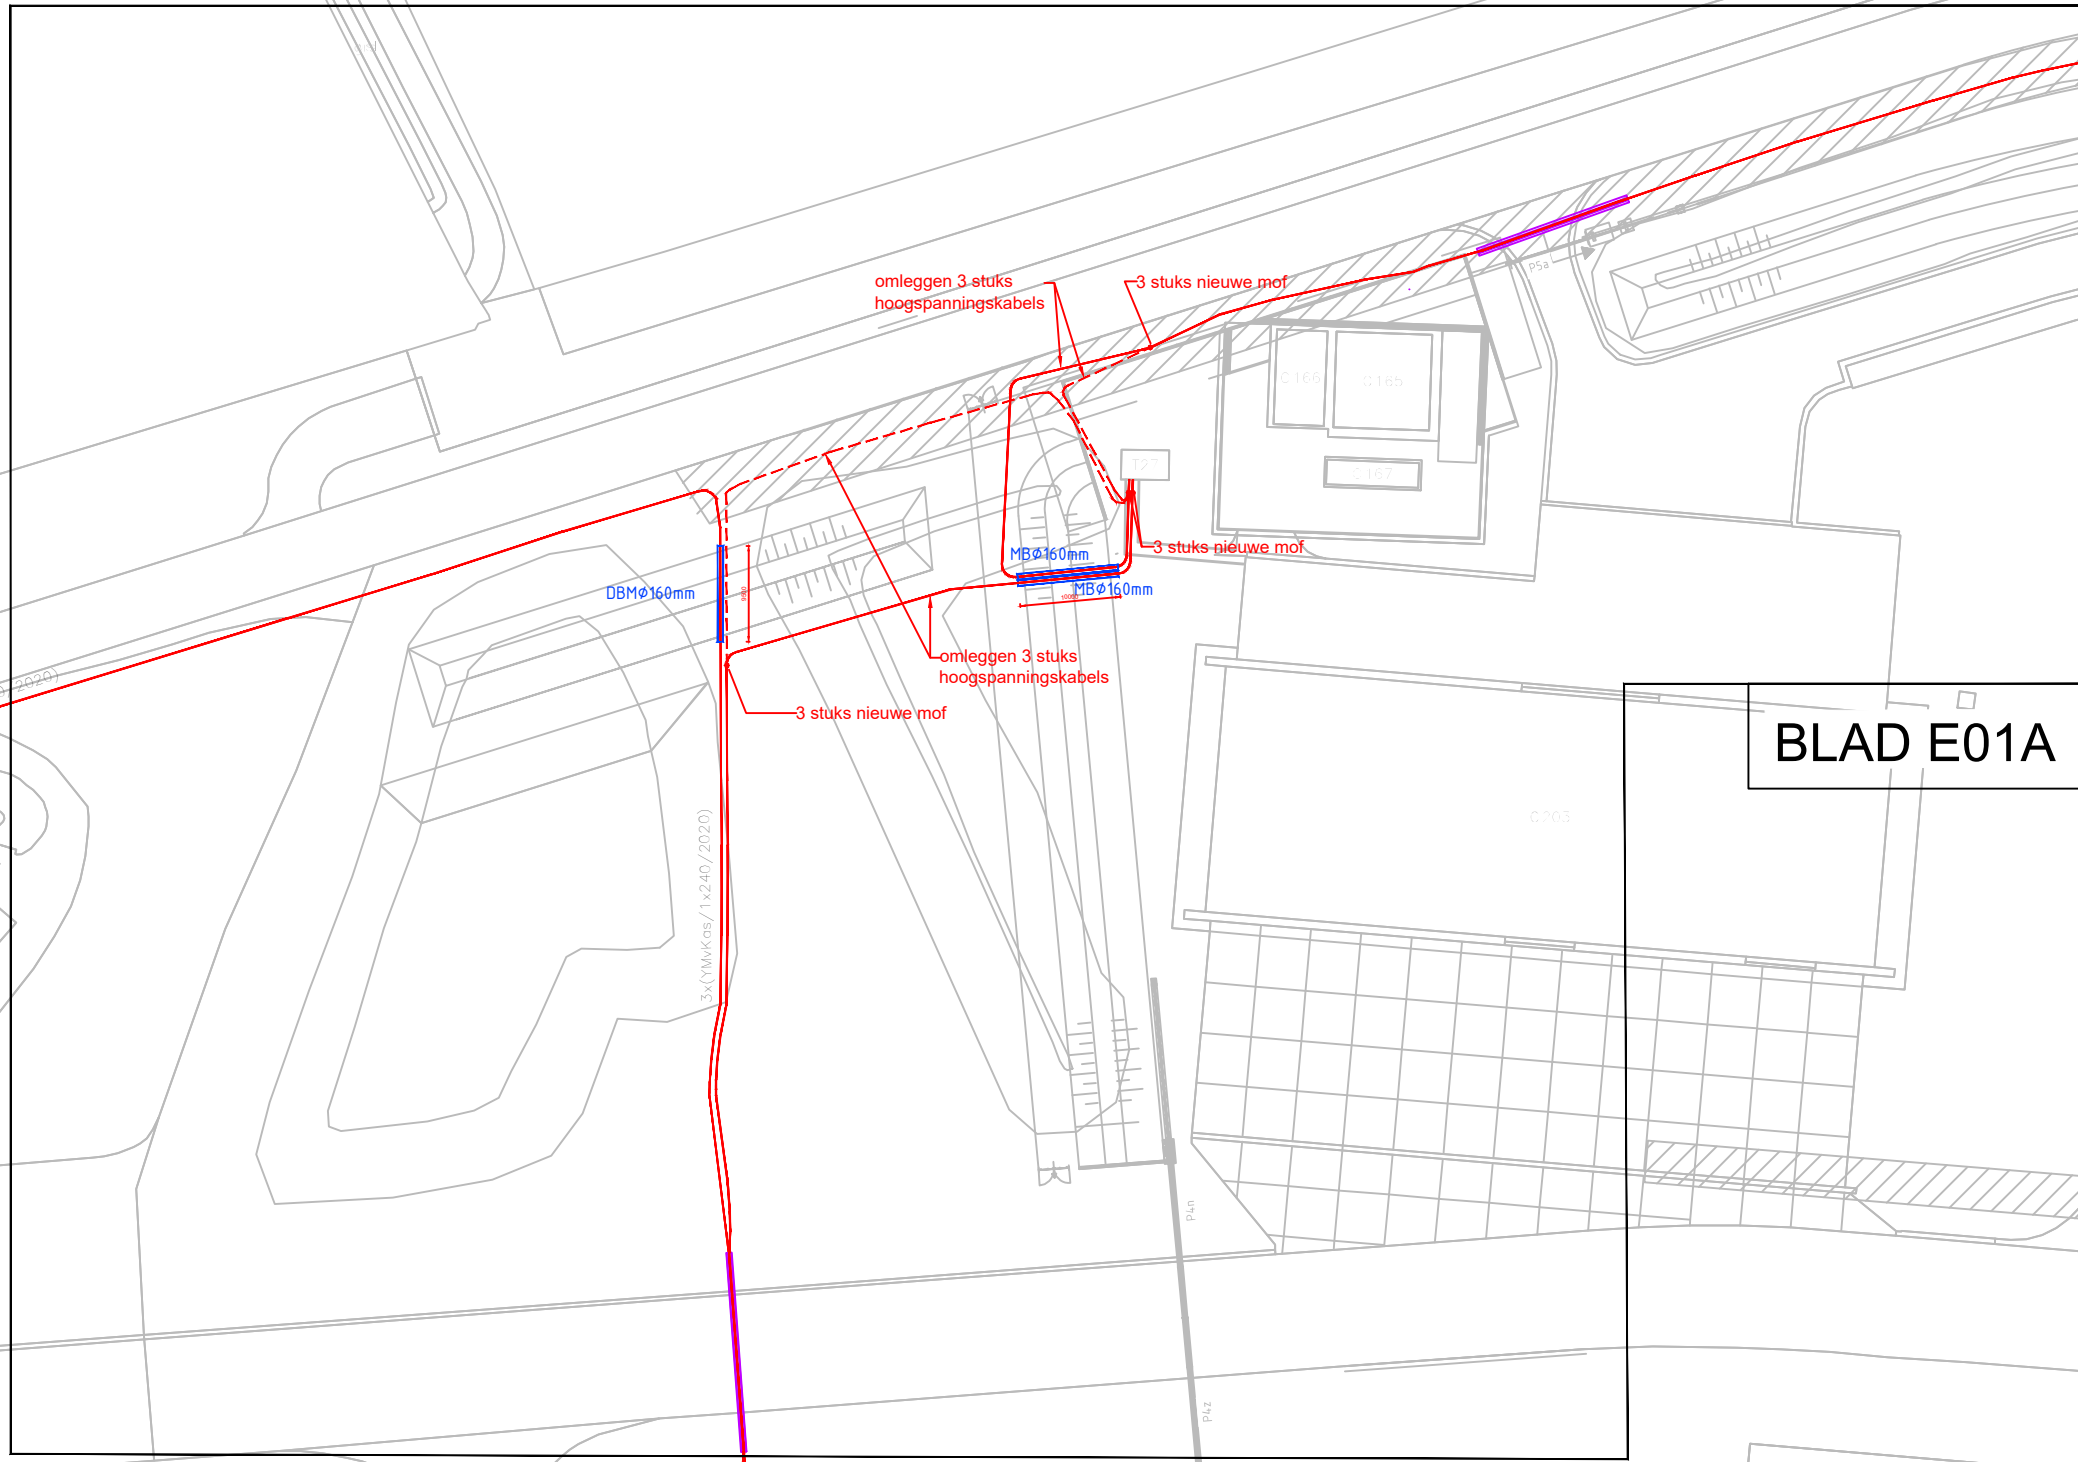


BLAD E01A

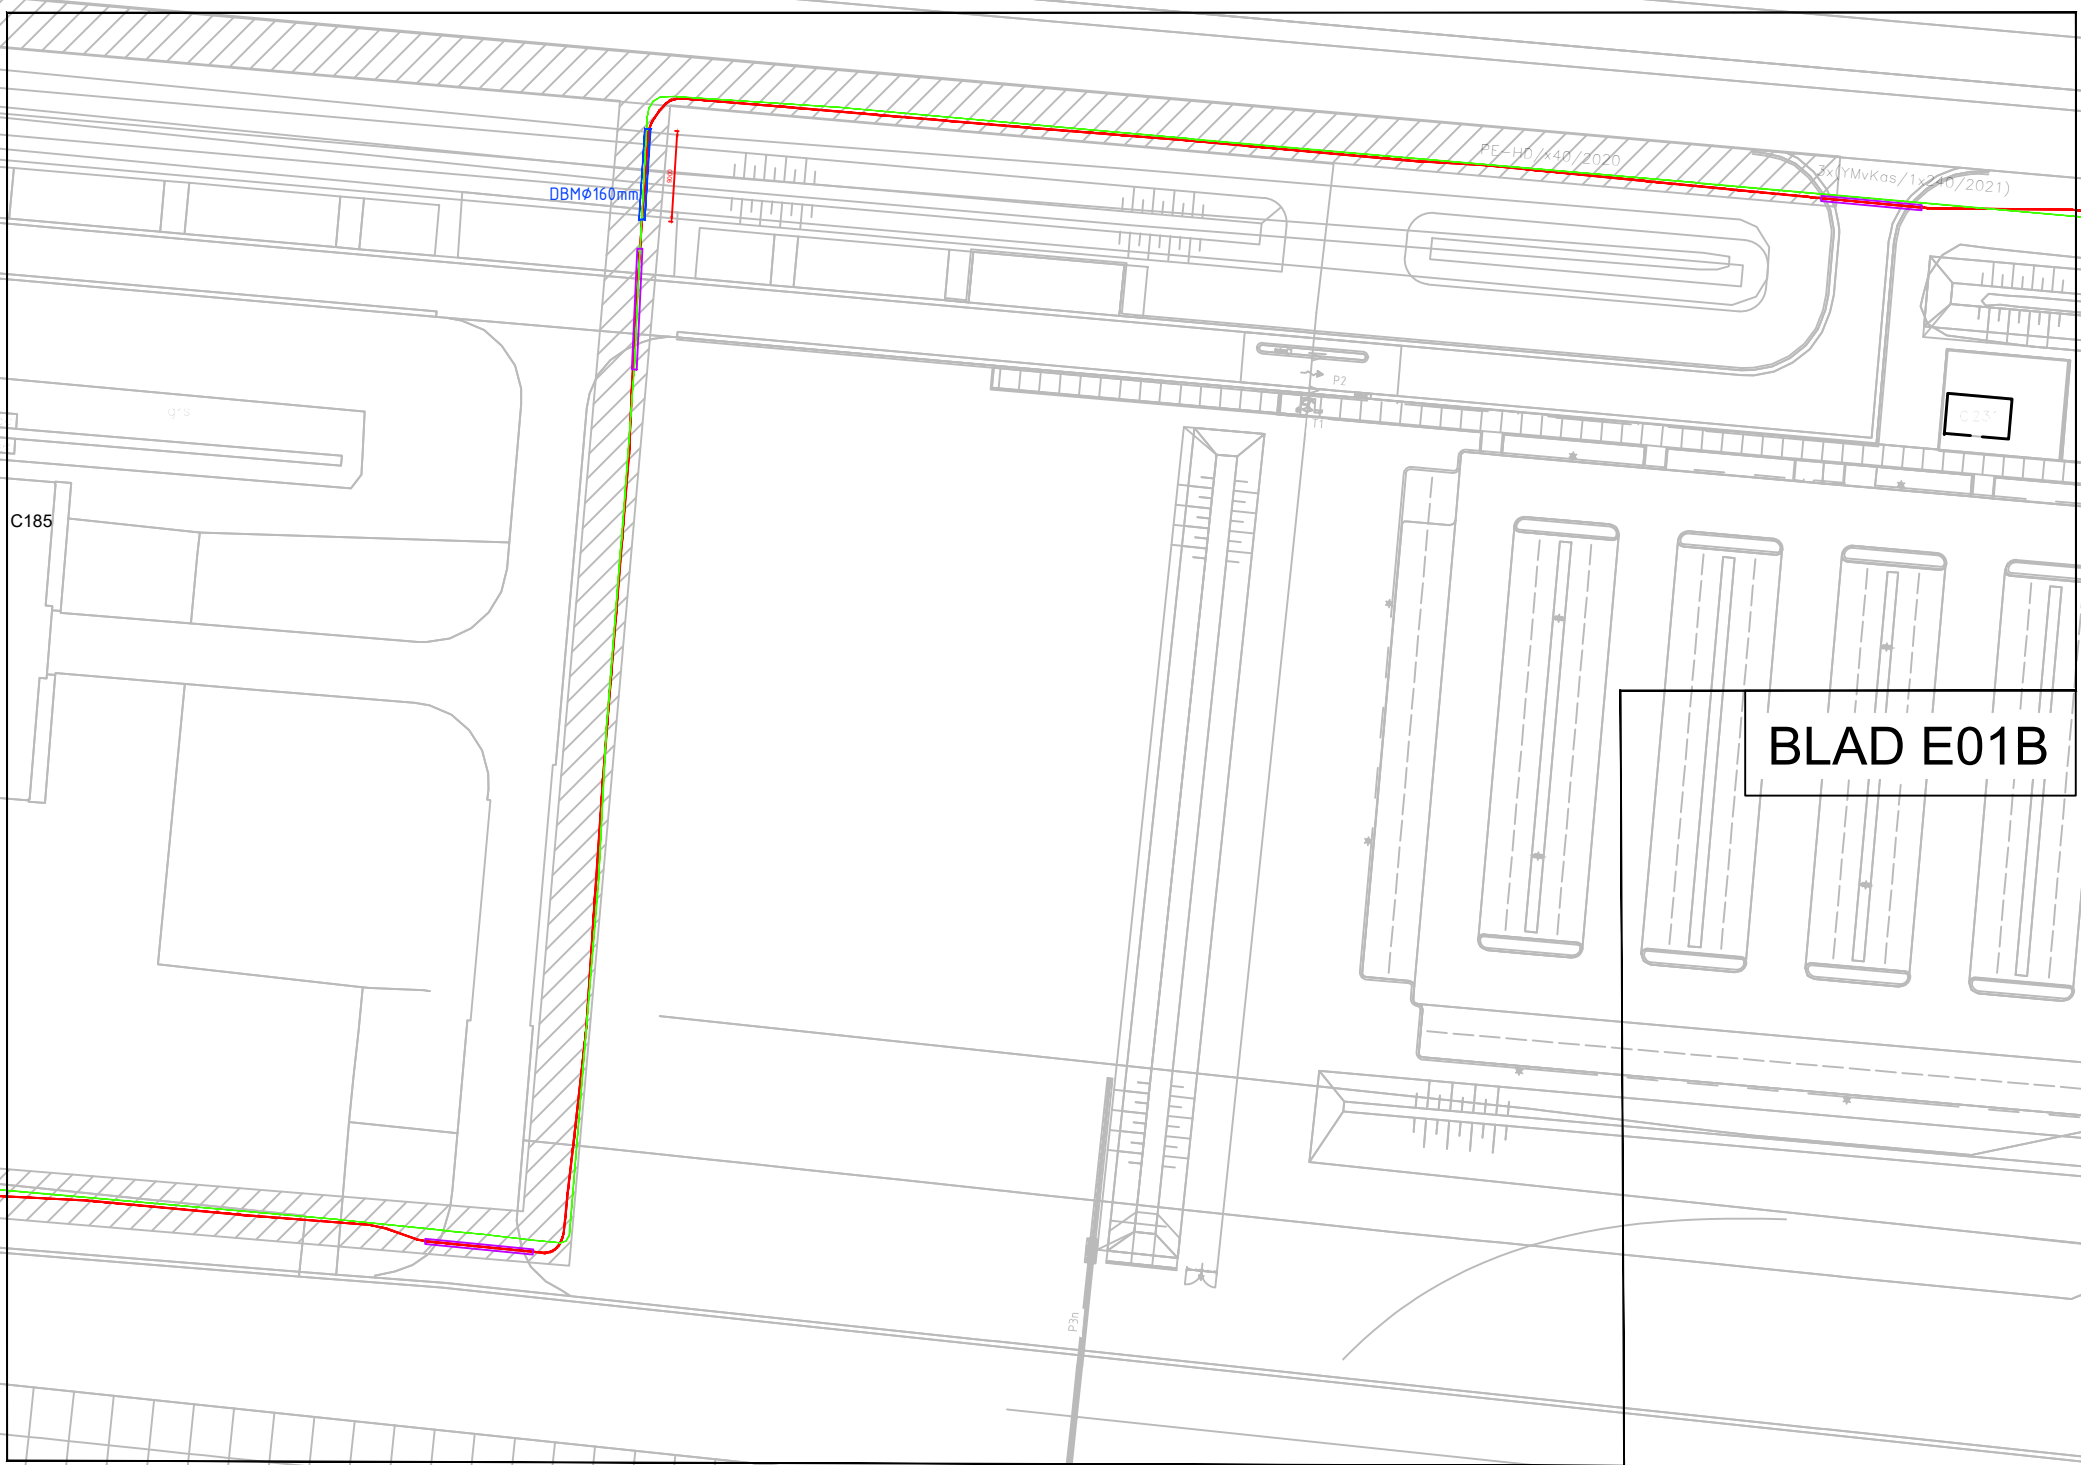

BLAD E01B

- INDIEN NIET NADER AANGEGEVEN:
- Hoogspanningskabel
 - Hoogspanningskabel buiten gebruik
 - DBM
 - Deelbare mantelbuis
 - Bestaande kabel ontlekken

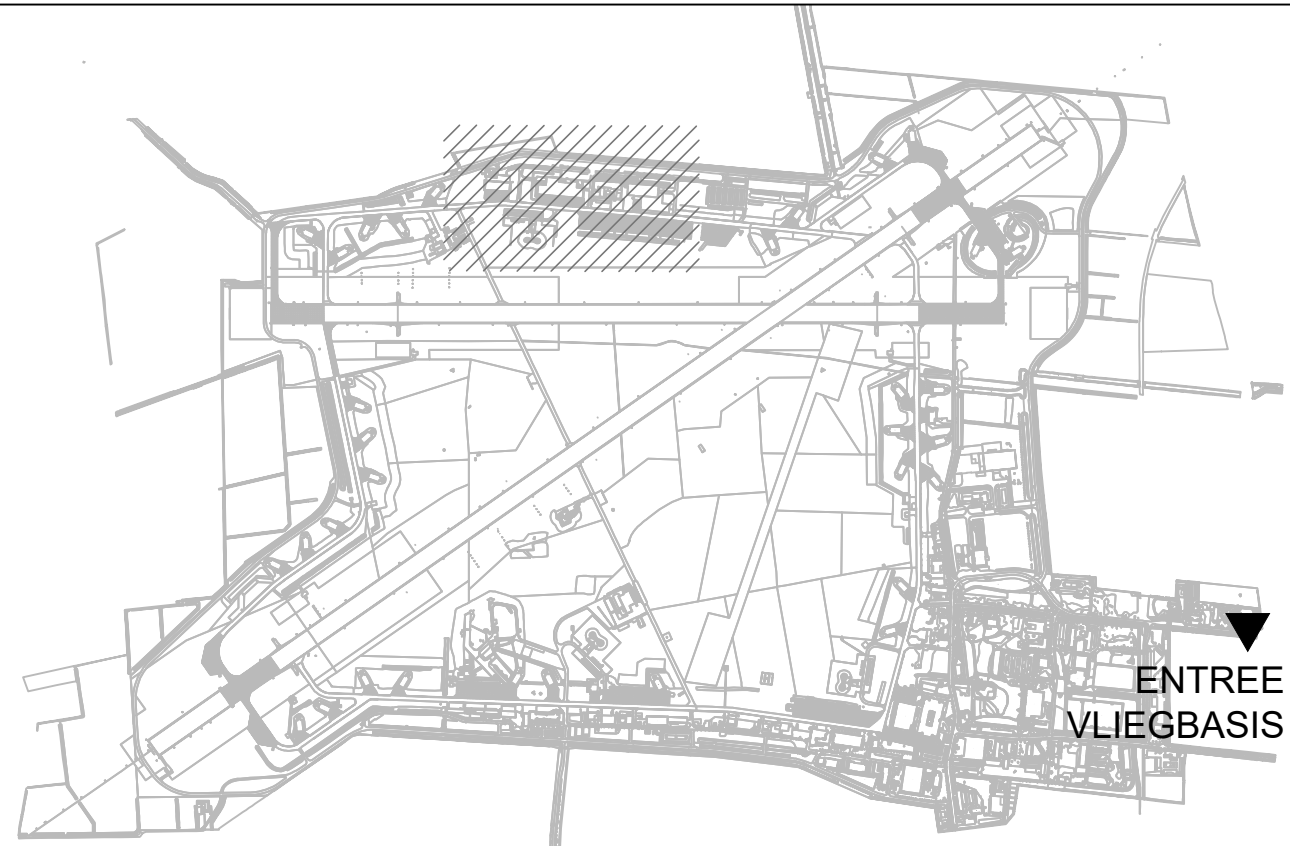

OVERZICHT PROJECTGEBIED OP VLIEGBASIS LEEUWARDEN

Terreinvoorzieningen Secured North Area
Vliegbasis Leeuwarden
Specifiek:
Graaf werkzaamheden Hoogspanningskabels
SNA Fase 2
Bestaande Situatie

Objectnummer:	0602	Foto:	N. Engelage
Gebouwnummer:	Terrain	Control:	J. Albertsma
Bestelnummer:	19443	Definitie:	11-01-2024
Projectnummer:	19443	Schad:	1792
Fase:	Contract	Formaat:	A4-2
Revisie:		Documentcode:	19443-Contract-E1-01