




INDIEN NIET NADER AANGEGEVEN:

- Data kabel
- MB Mantelbuis
- DBM Deelbare mantelbuis
- Mof
- Bestaande kabel omleggen

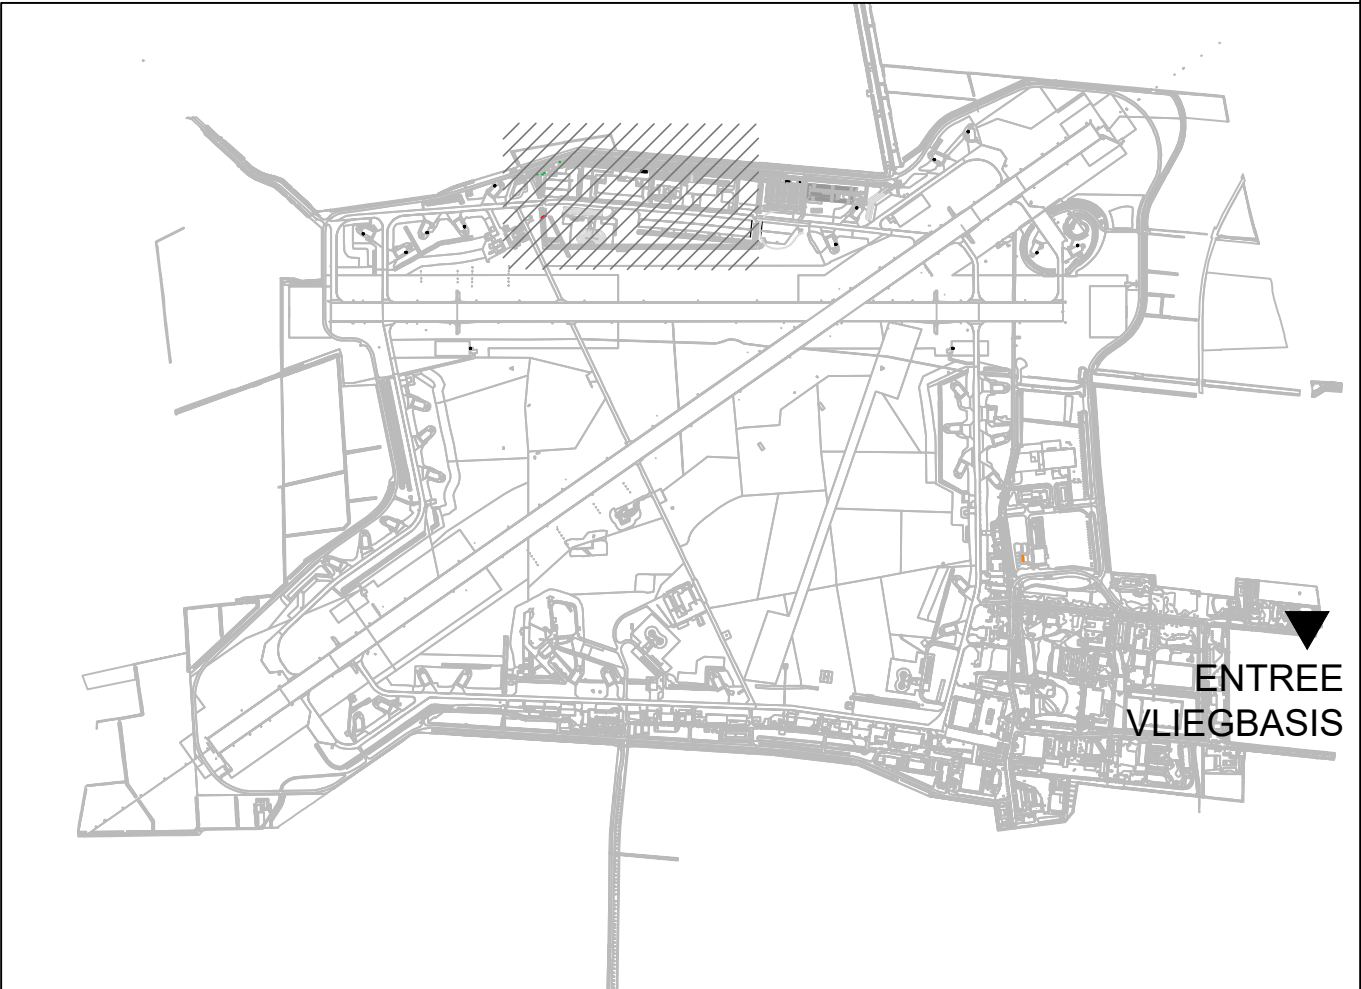

OVERZICHT PROJECTGEBIED OP Vliegbasis Leeuwarden

Inhoud omschrijving van de wijziging	Terreinvoorzieningen Secured North Area Vliegbasis Leeuwarden			
	Specificatie: Graaf werkzaamheden Data-installatie SNA Fase 2			
	Bestaande Situatie Deel D			
	Objectnummer: 06C02		Tekenaar: H. Engelage	
	Gebouwnummer: Terrein		Controle: J. Albertsma	
Aanpak	Besteknummer: 1944.3		Datum: 17-01-2024	
	Projectnummer: 1944.3		Schaal: 1:250	
	Fase: Contract		Formaat: A1	
	Versie:		Documentcode: 1944.3-Contract-ET-E04D	
	Blad: E04D van 32		Directie - Vastgoedbeheer	

Nieuw aan de totstandkoming van deze vastgoedgegevens de uiterste zorg is besteed. Aanvaard het Rijksvastgoedbedrijf geen aansprakelijkheid voor onjuistheden fouten, onvolledigheden of onvolkomenheden, noch voor de gevolgen hiervan. Aan deze gegevens kunnen geen rechten worden ontleend.
© Ministerie van Binnenlandse Zaken en Koninkrijksrelaties



Rijksvastgoedbedrijf
Ministerie van Binnenlandse Zaken en Koninkrijksrelaties

088 115 80 00
www.rijksvastgoedbedrijf.nl
plottedatum: 2024-03-07