


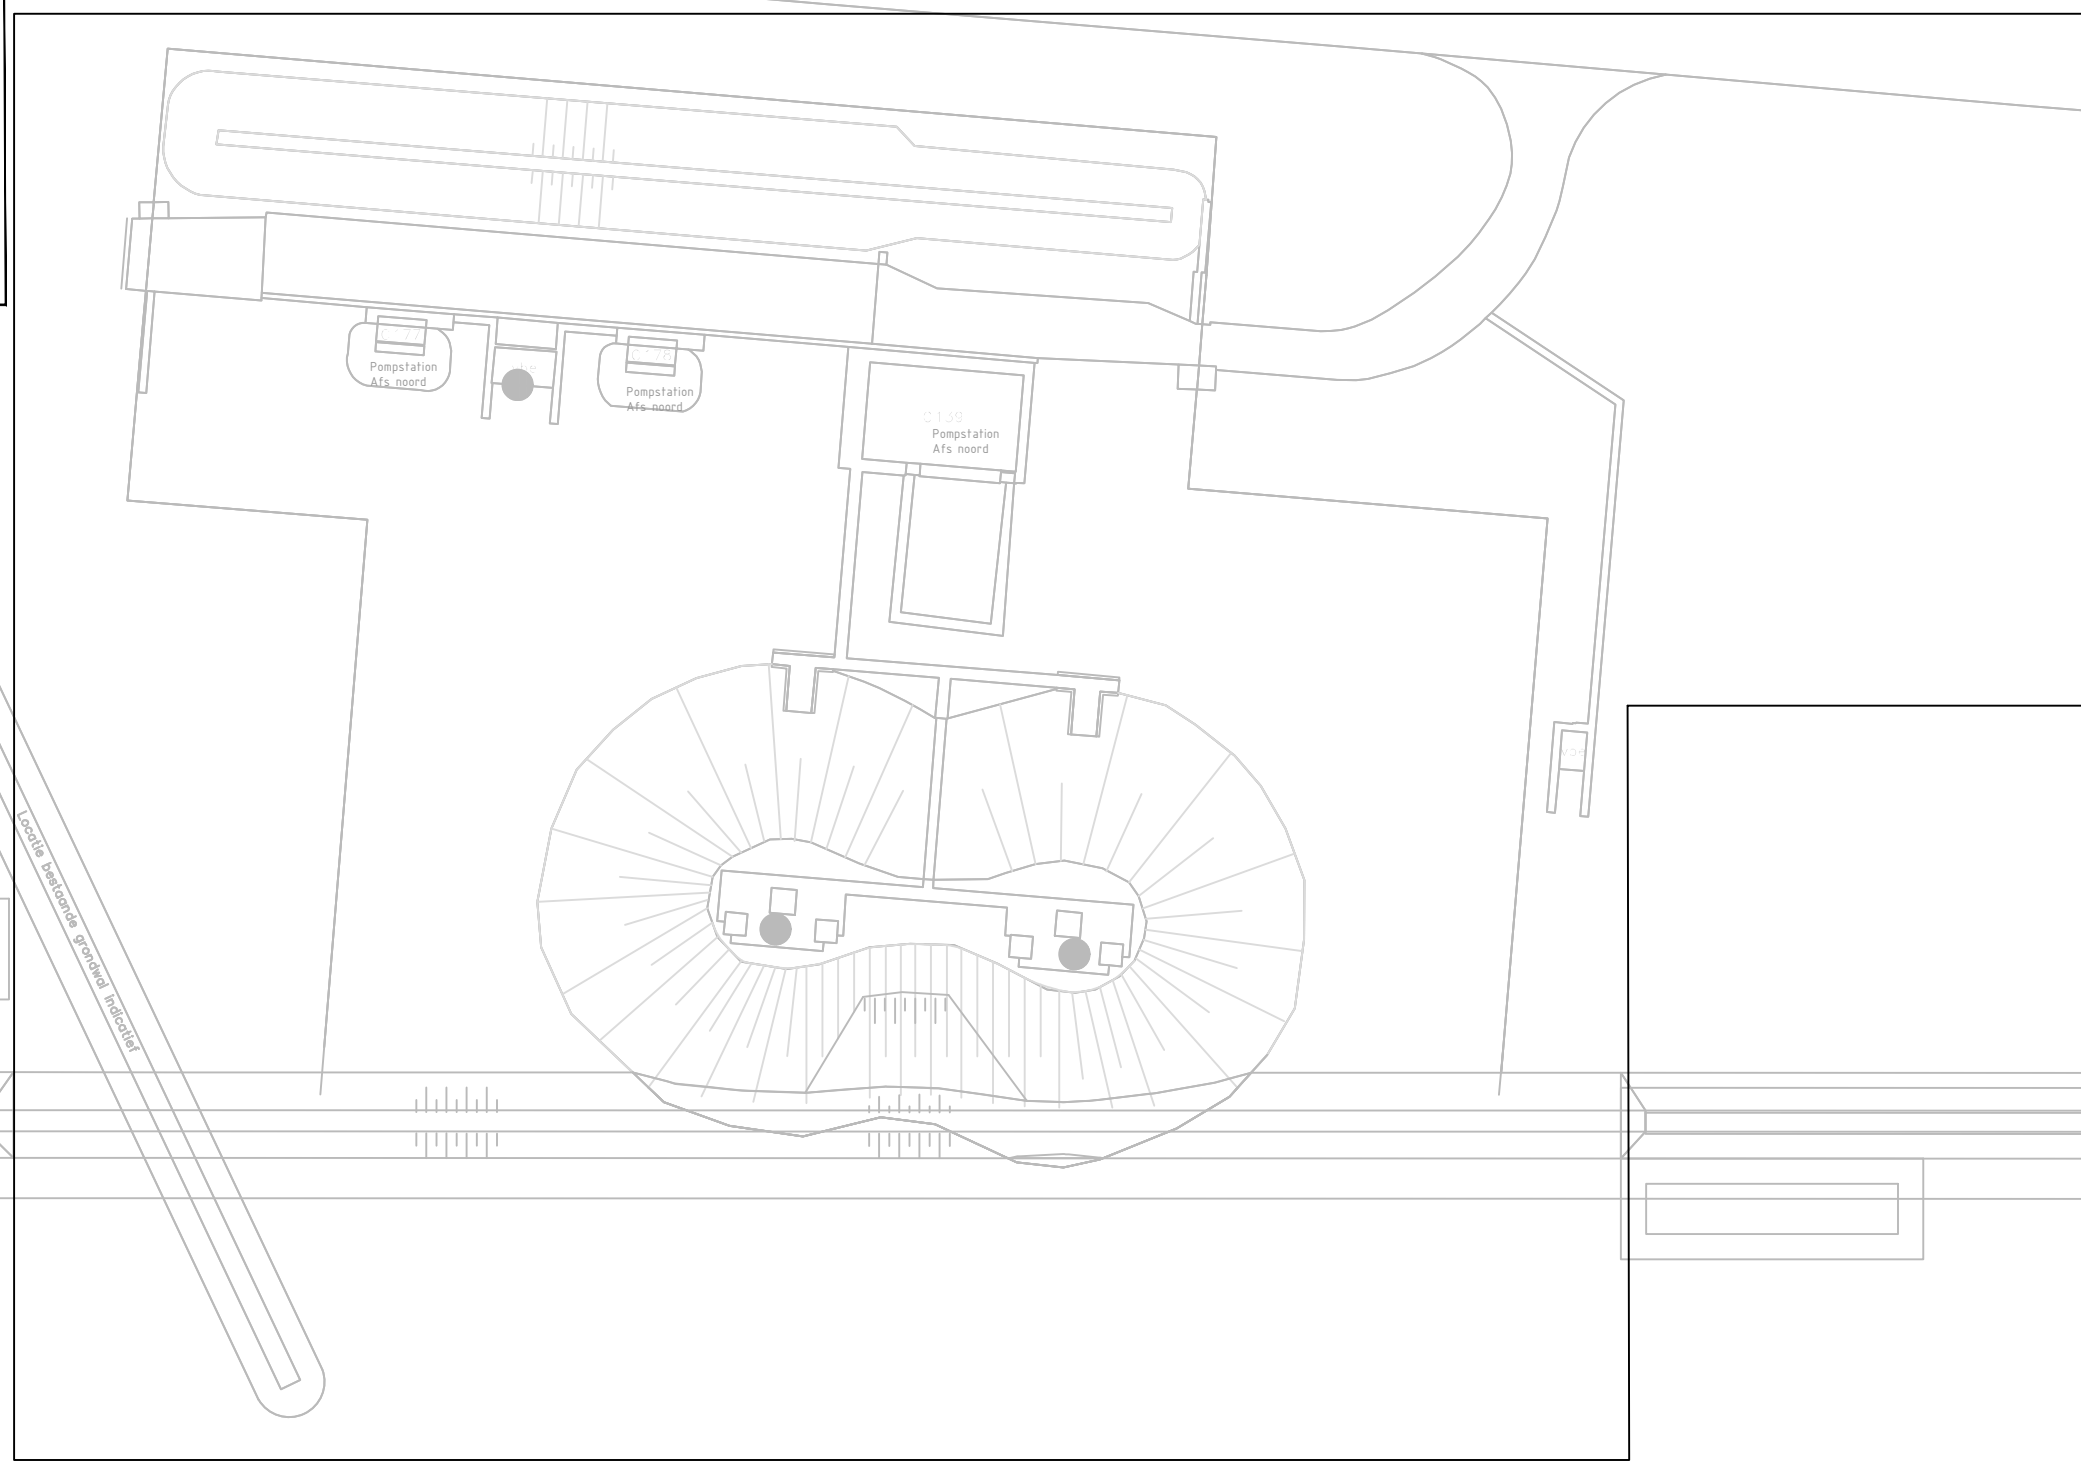

INDIEN NIET NADER AANGEGEVEN:

Aardgasleiding

DBM Dwellbare mantelbus

Afsluiter

OVERZICHT PROJECTGEBIED OP Vliegbasis Leeuwarden

Terreinvoorzieningen Secured North Area	
Vliegbasis Leeuwarden	
Specificatie	
Graaf werkzaamheden Aardgasleidingen	
SNA Fase 2	
Bestaande Situatie	
Objectnummer:	0602
Gebouwnummer:	Terrain
Projectnummer:	19443
Fase:	Contract
Documentcode:	19443-Contract-E1-406
Foto:	
Blad:	E06
van:	32