




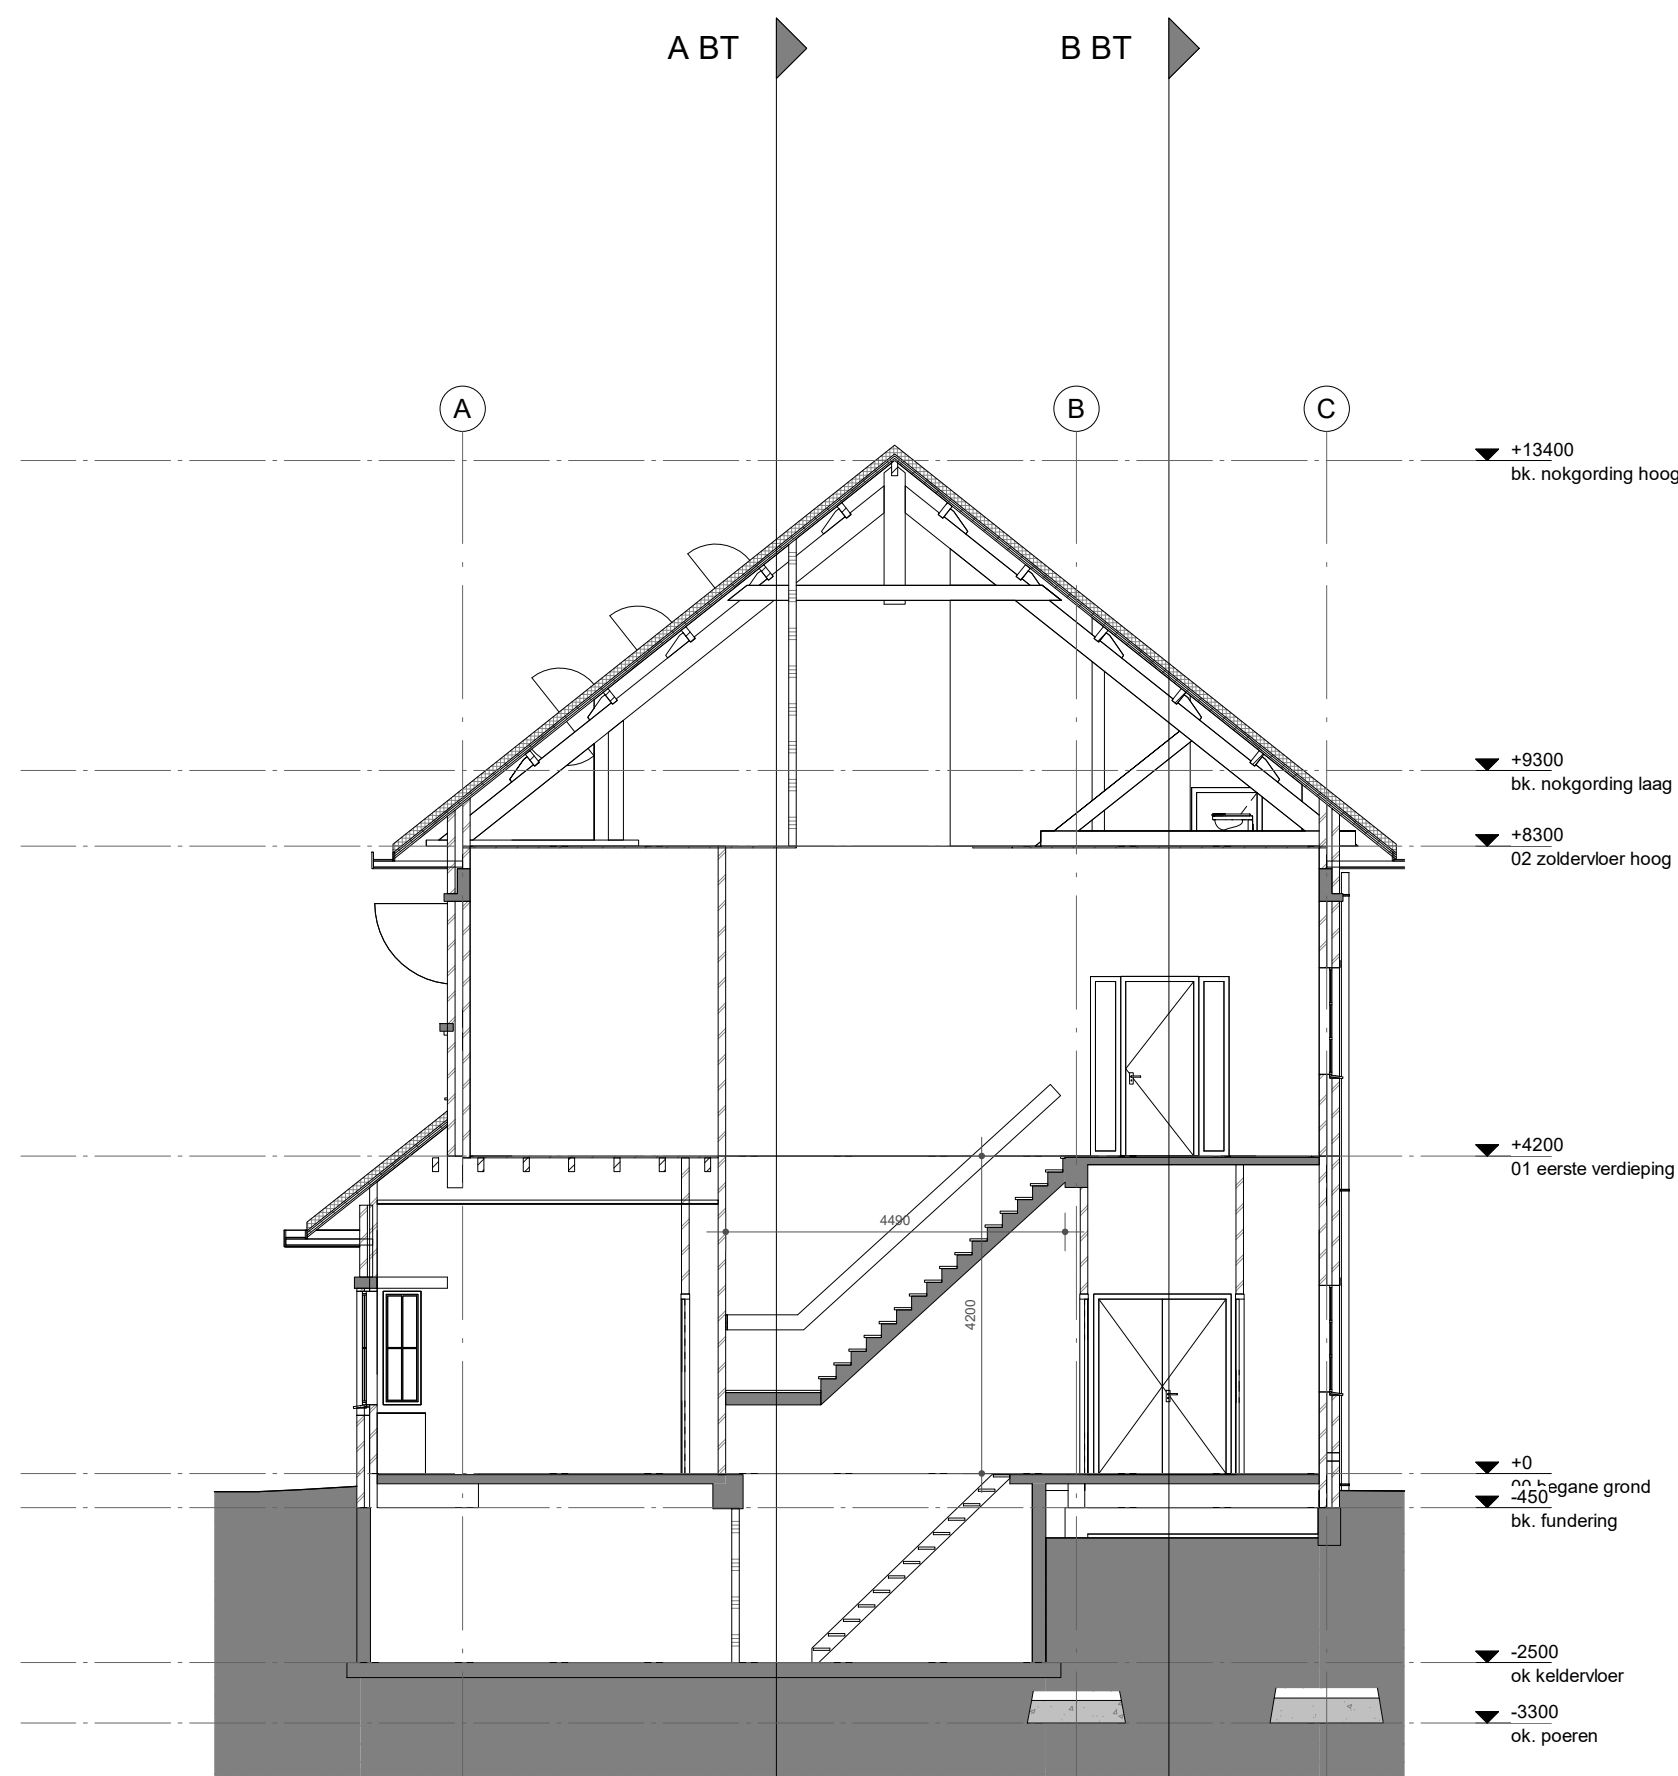


D BT

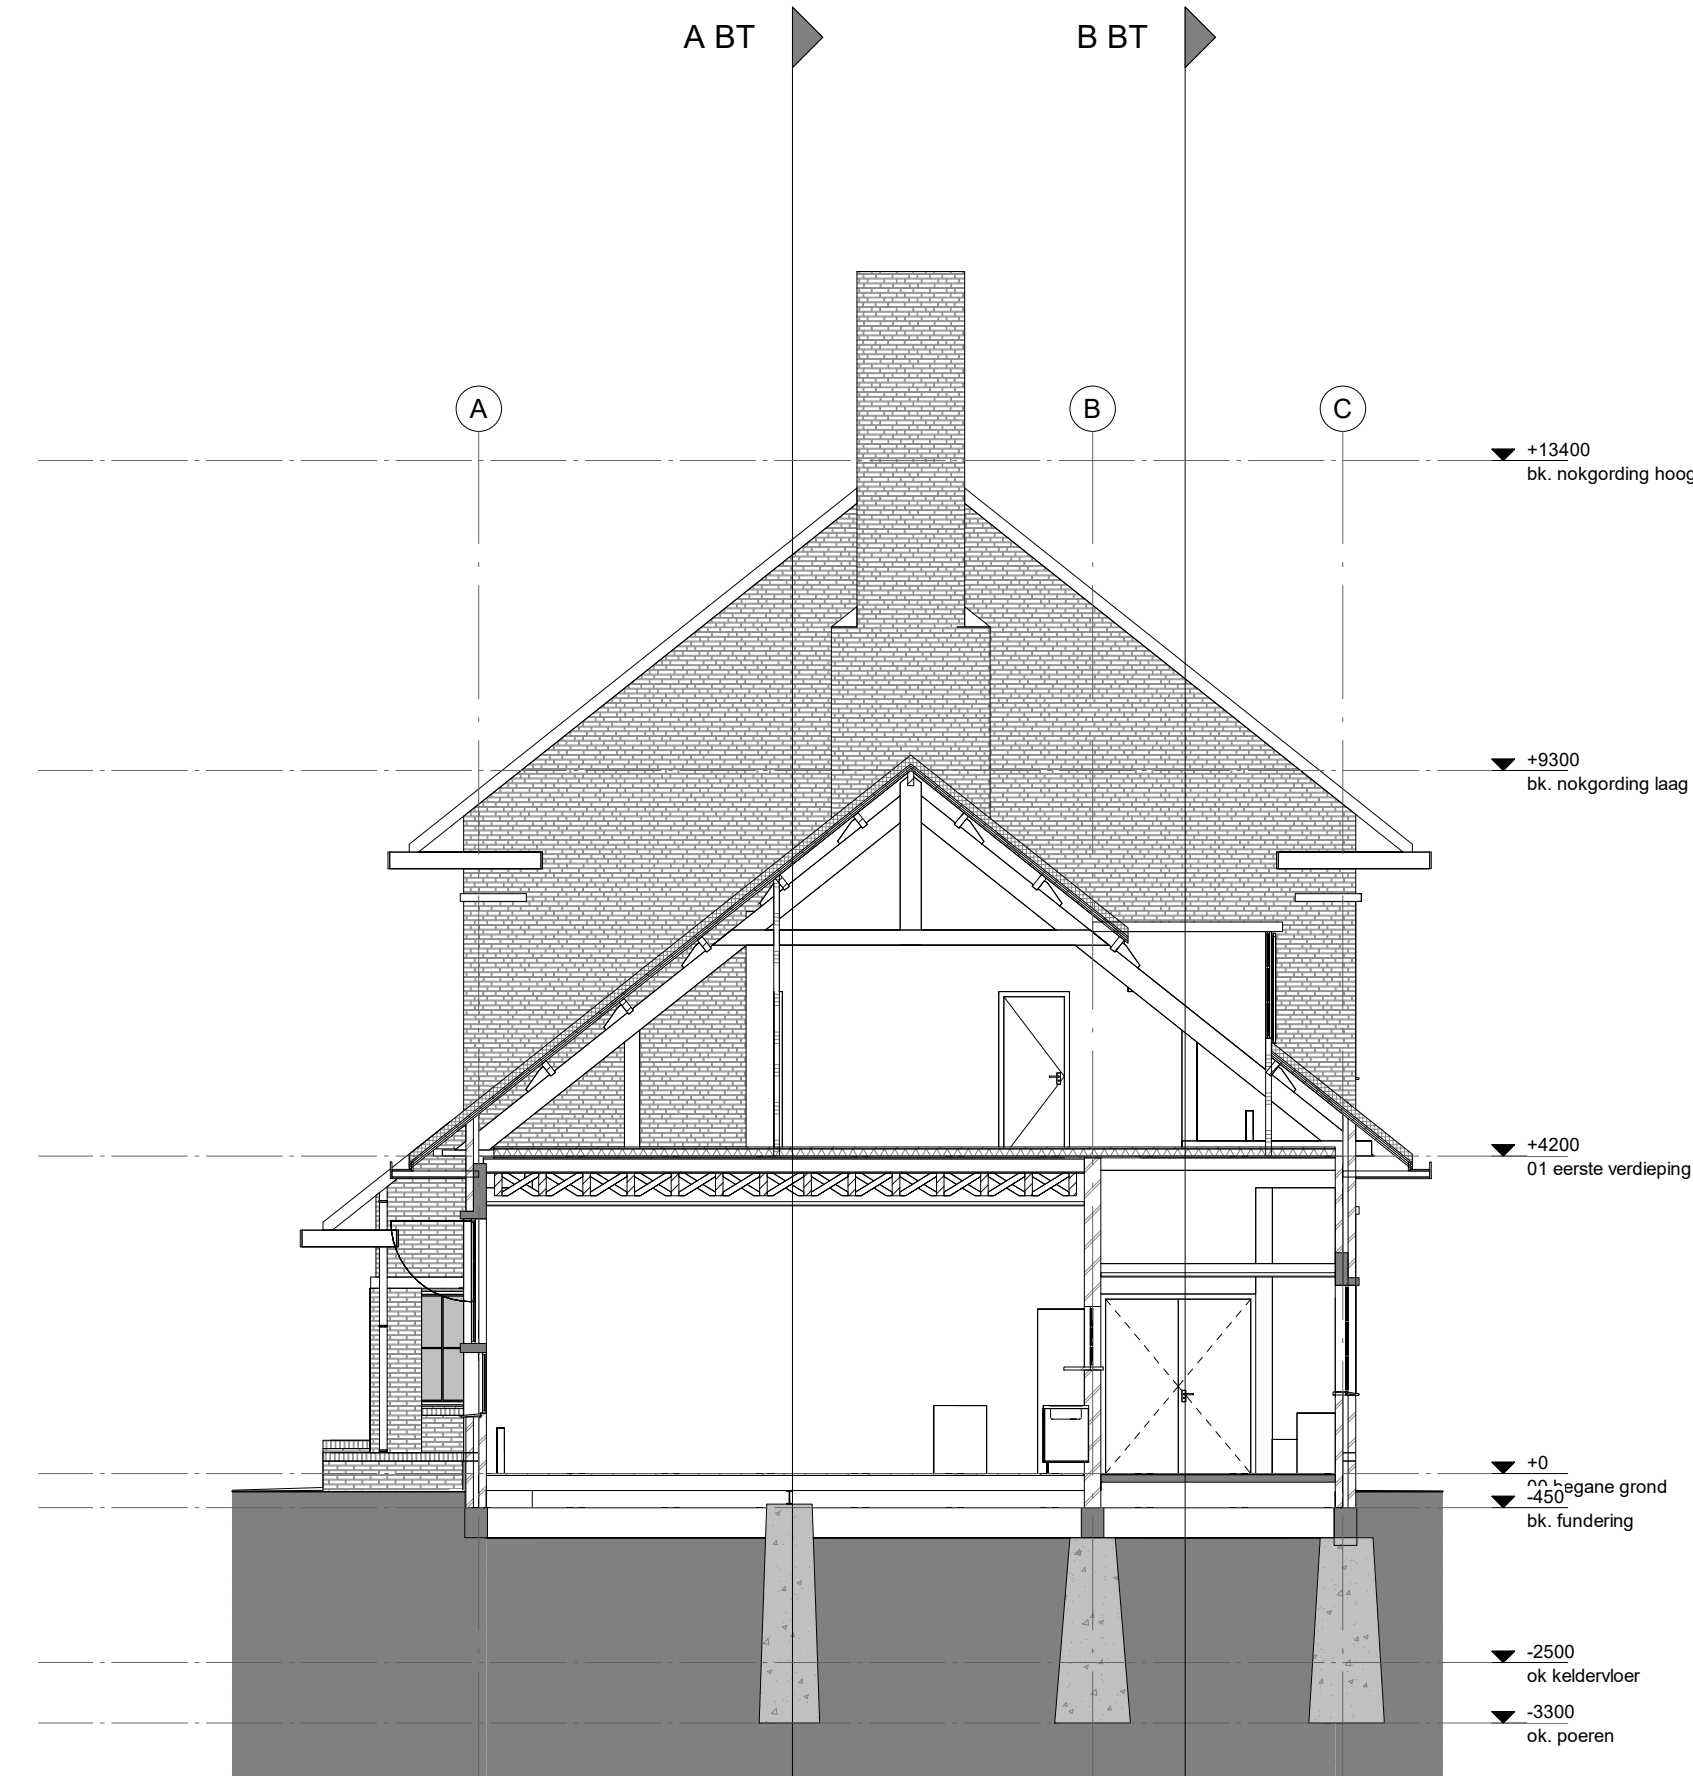

F BT

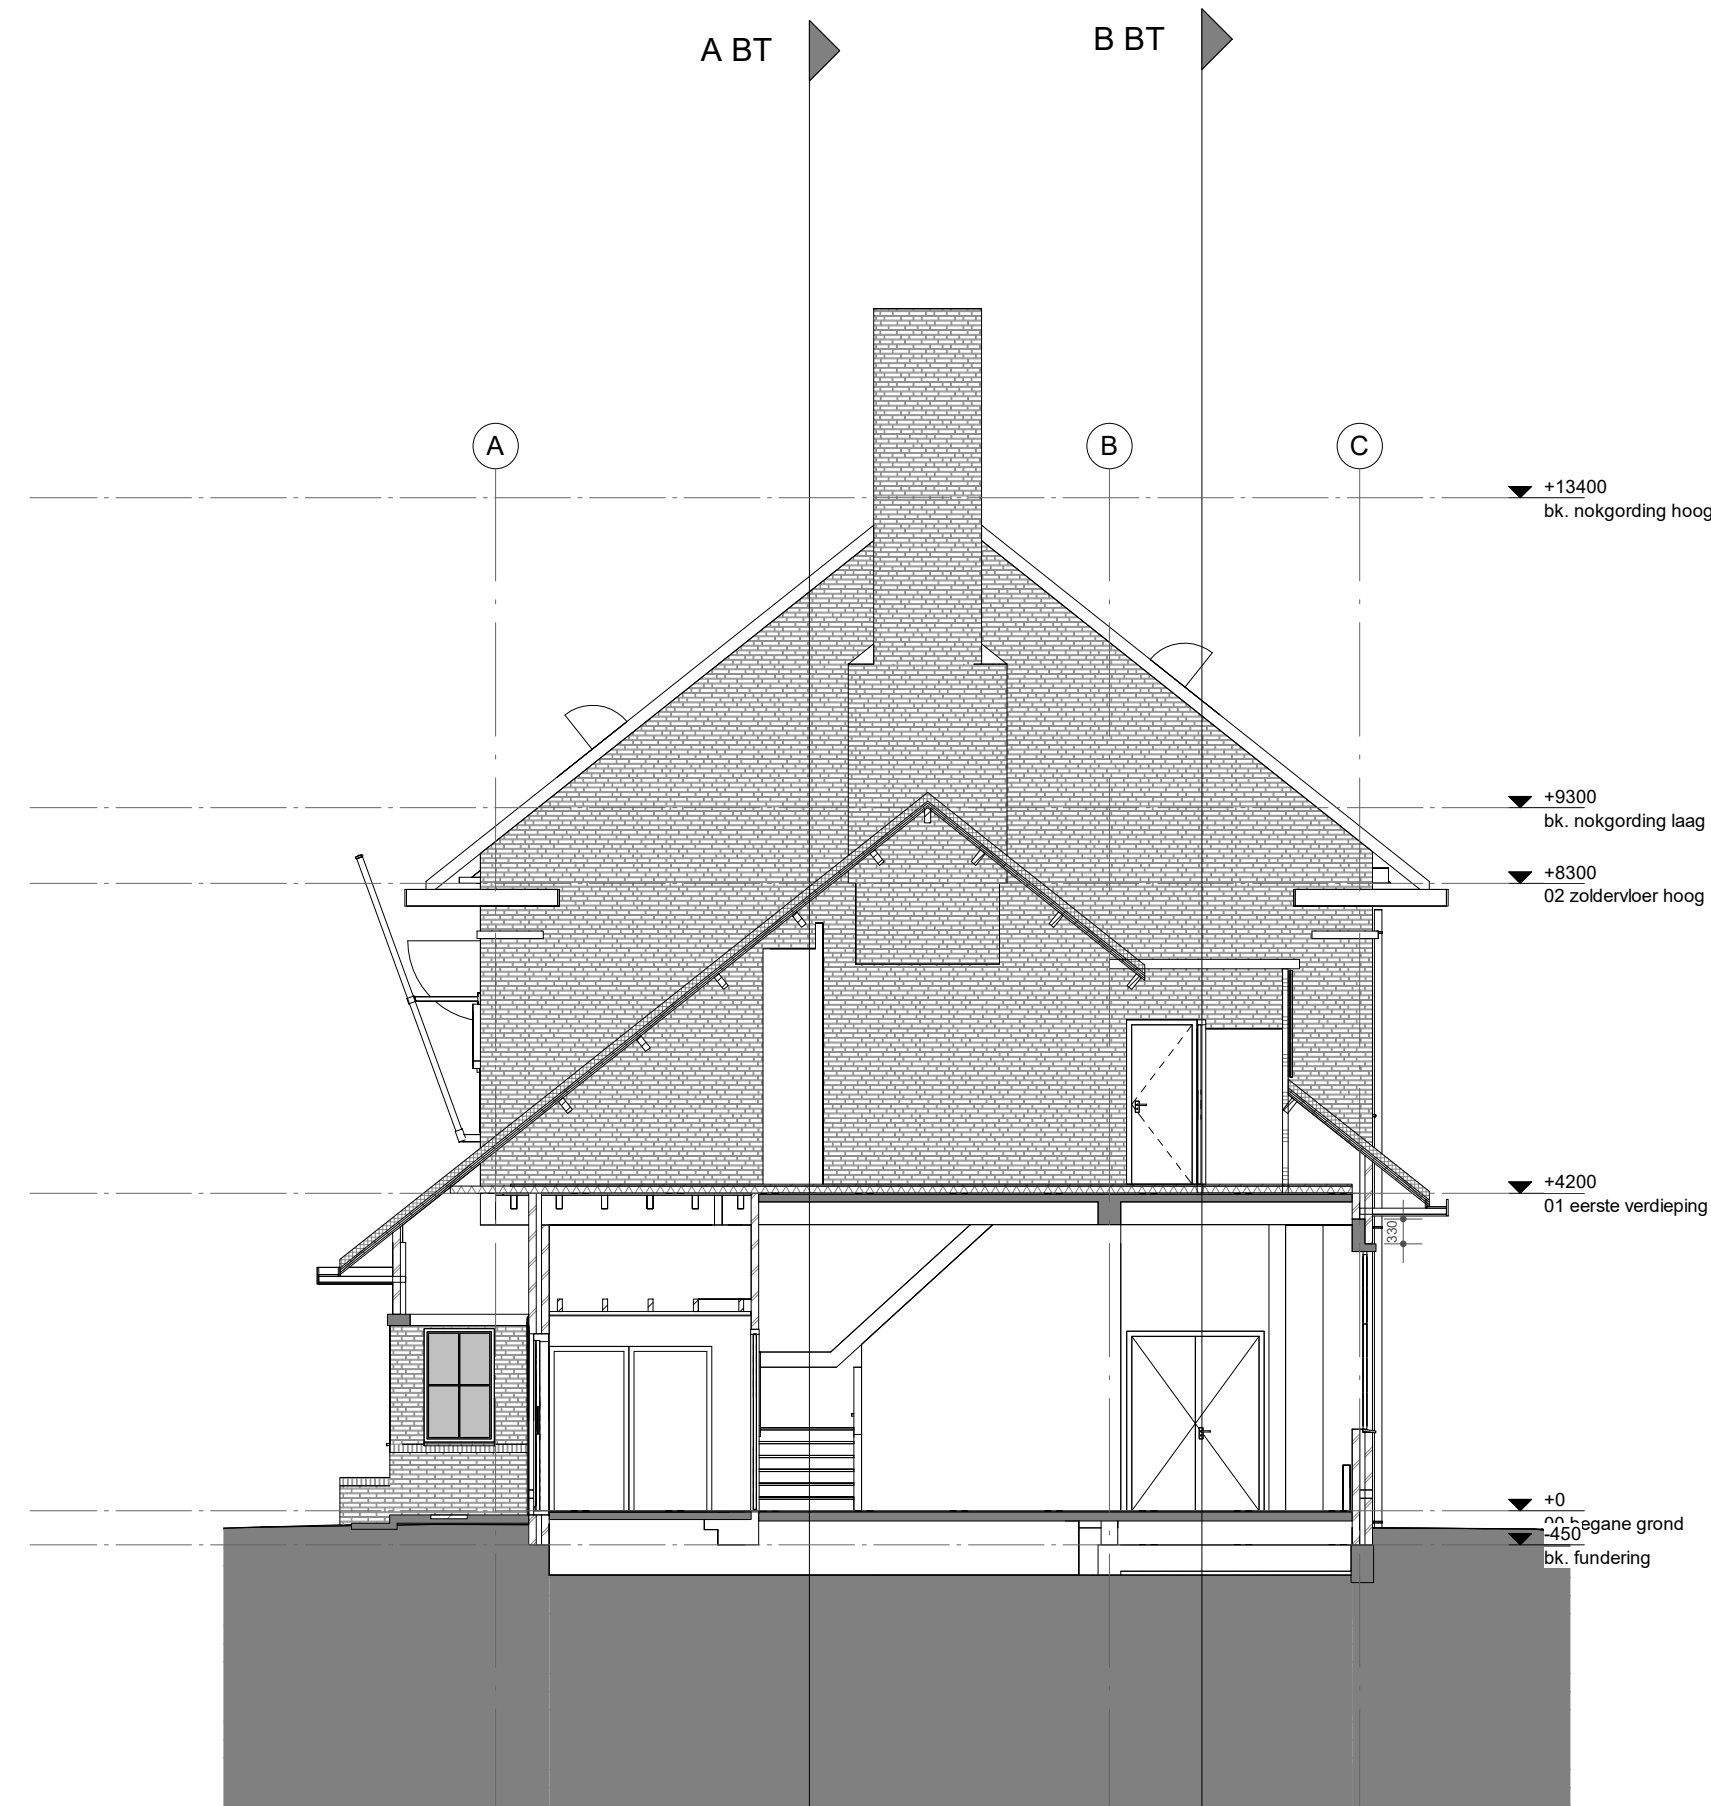

E BT

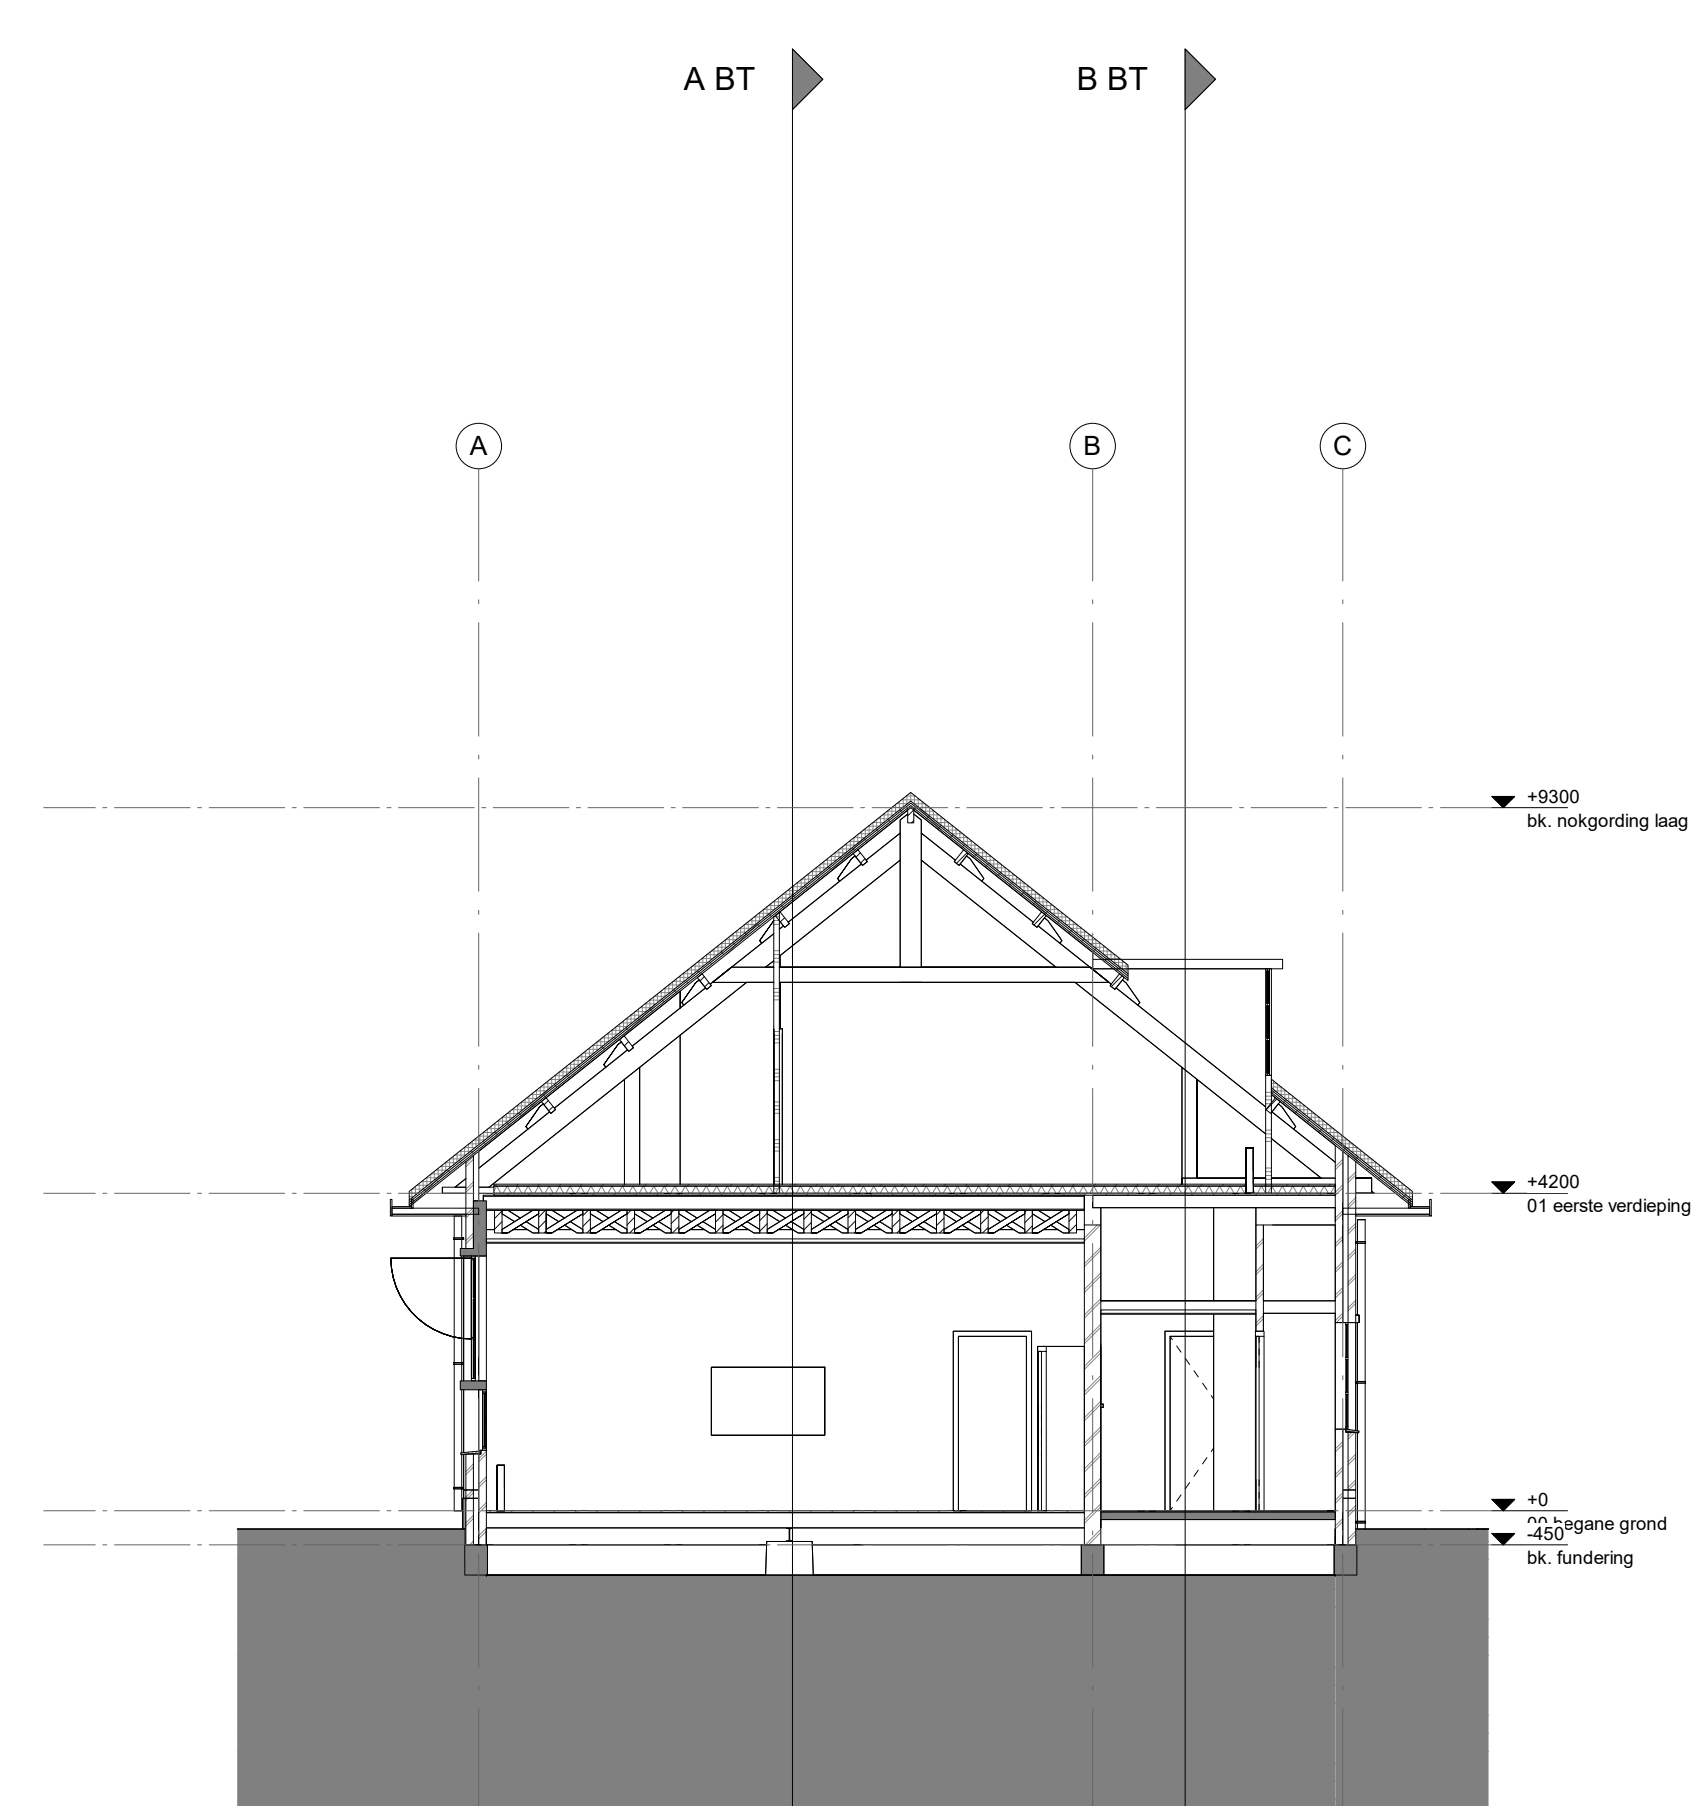

G BT

0 5
meter
MAATVOERING IN HET WERK CONTROLEREN

Project : Renovatie Basisschool
Adres : Verlengde Hooggravenseweg 150B
3525 BL te Utrecht
Projectnr. : 23_2301
Tekening : BT-09
Doorsneden D t/m G
BESTAANDE TOESTAND
Schaal : 1:100 A1
Status : DEFINITIEF
Datum : 26-10-2023

VAN
HOOGEVEST
ARCHITECTEN

Westsingel 9
3811 BA Amersfoort
bureau@vanhoogvest.nl
T 0031 33 4631705