




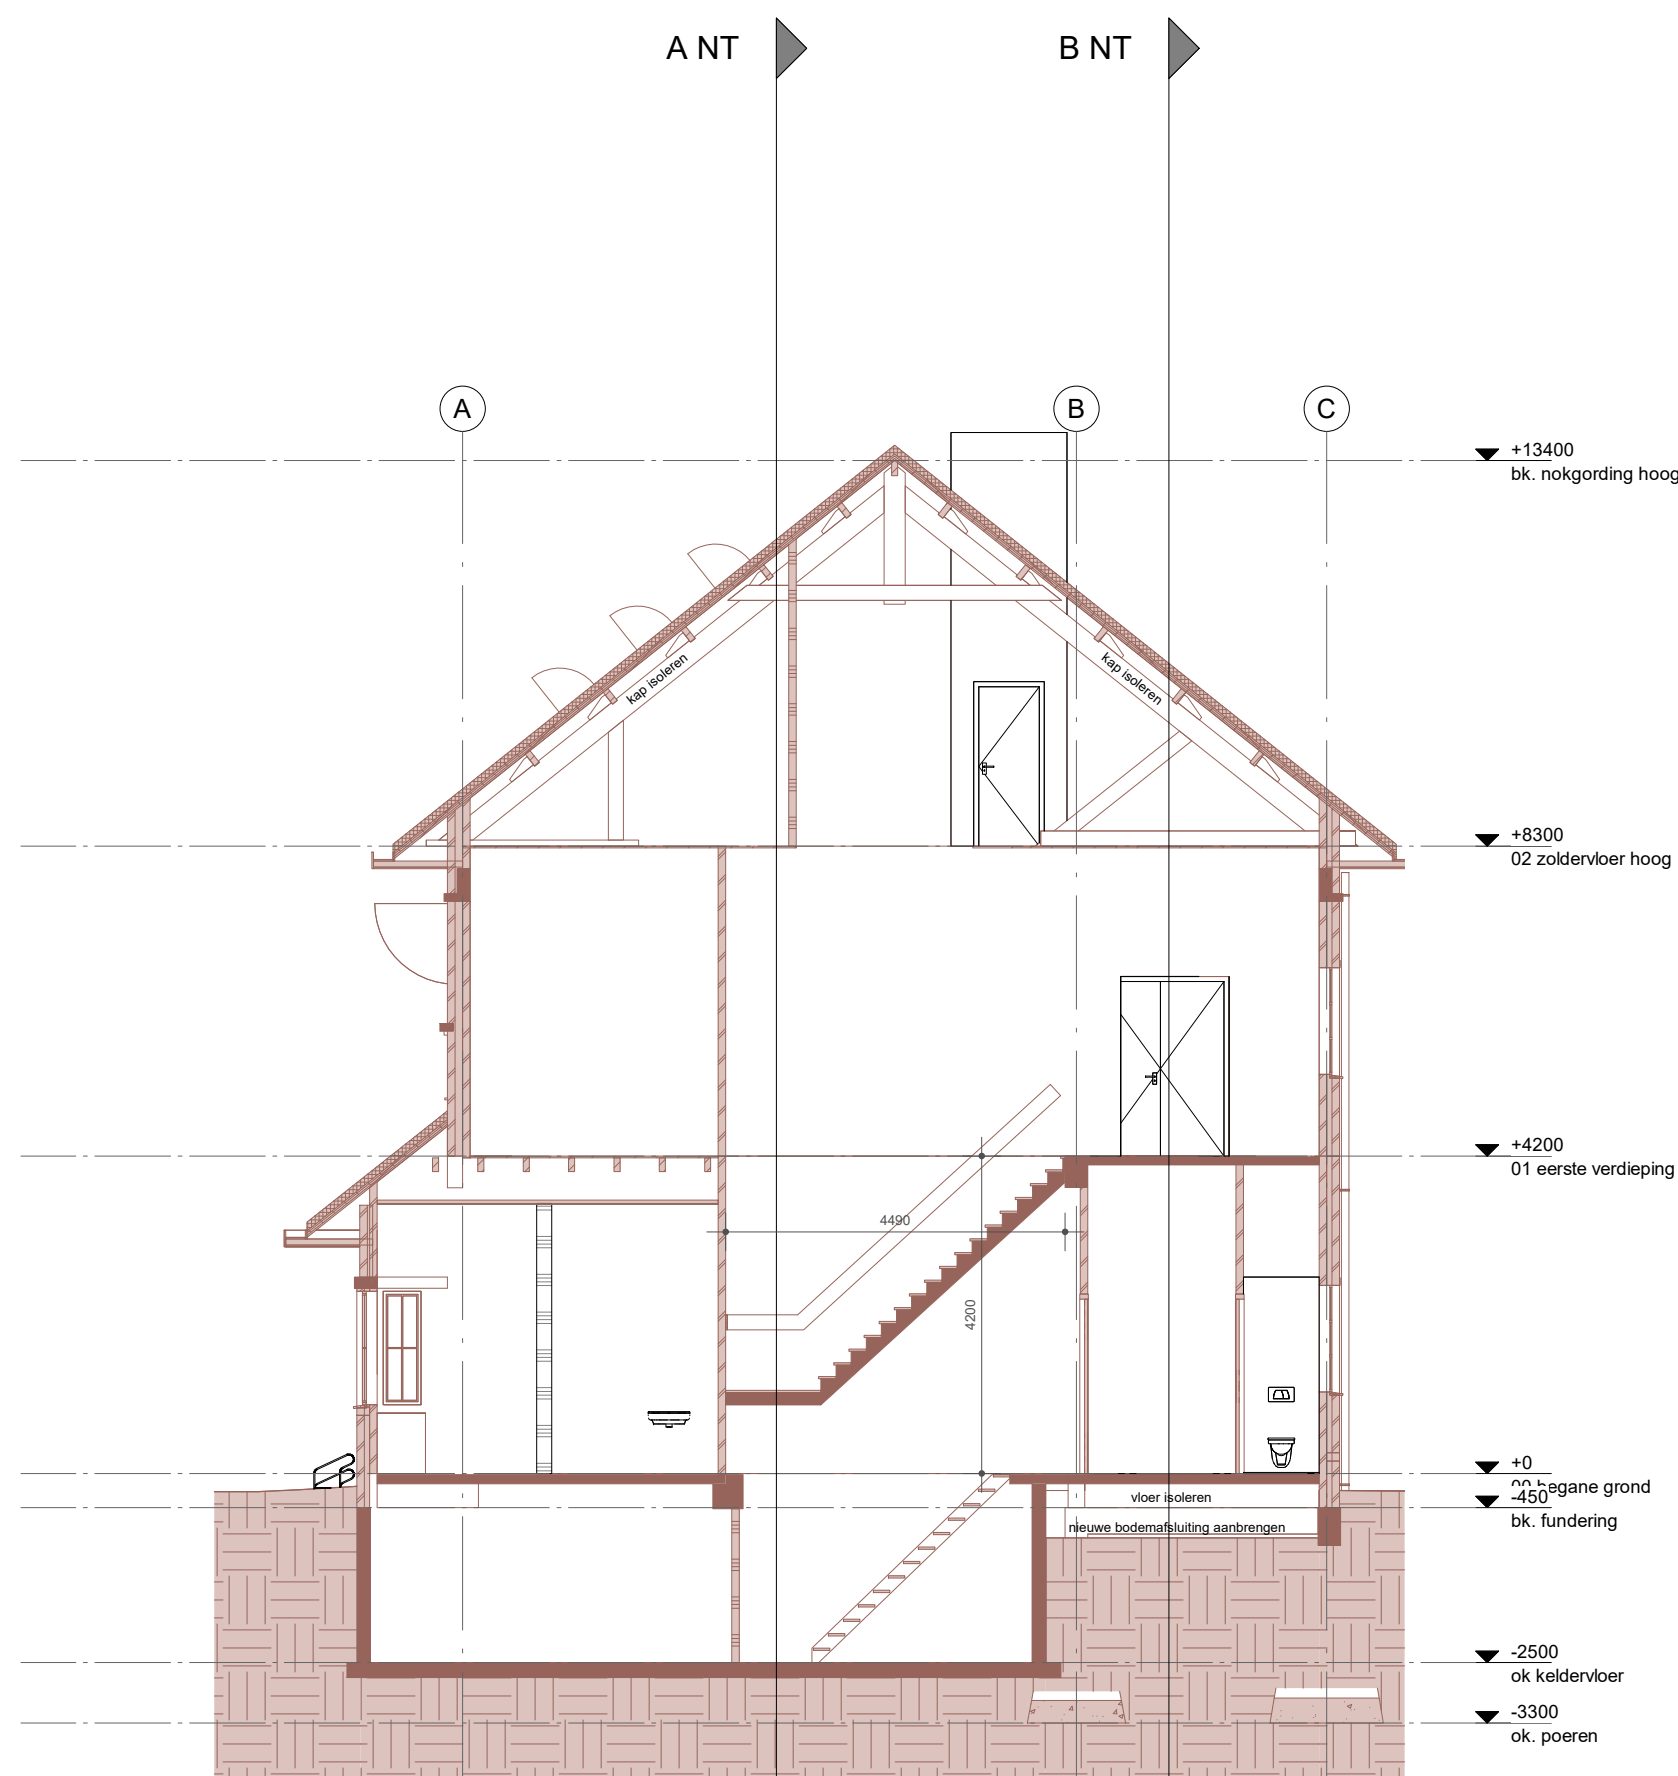


D NT

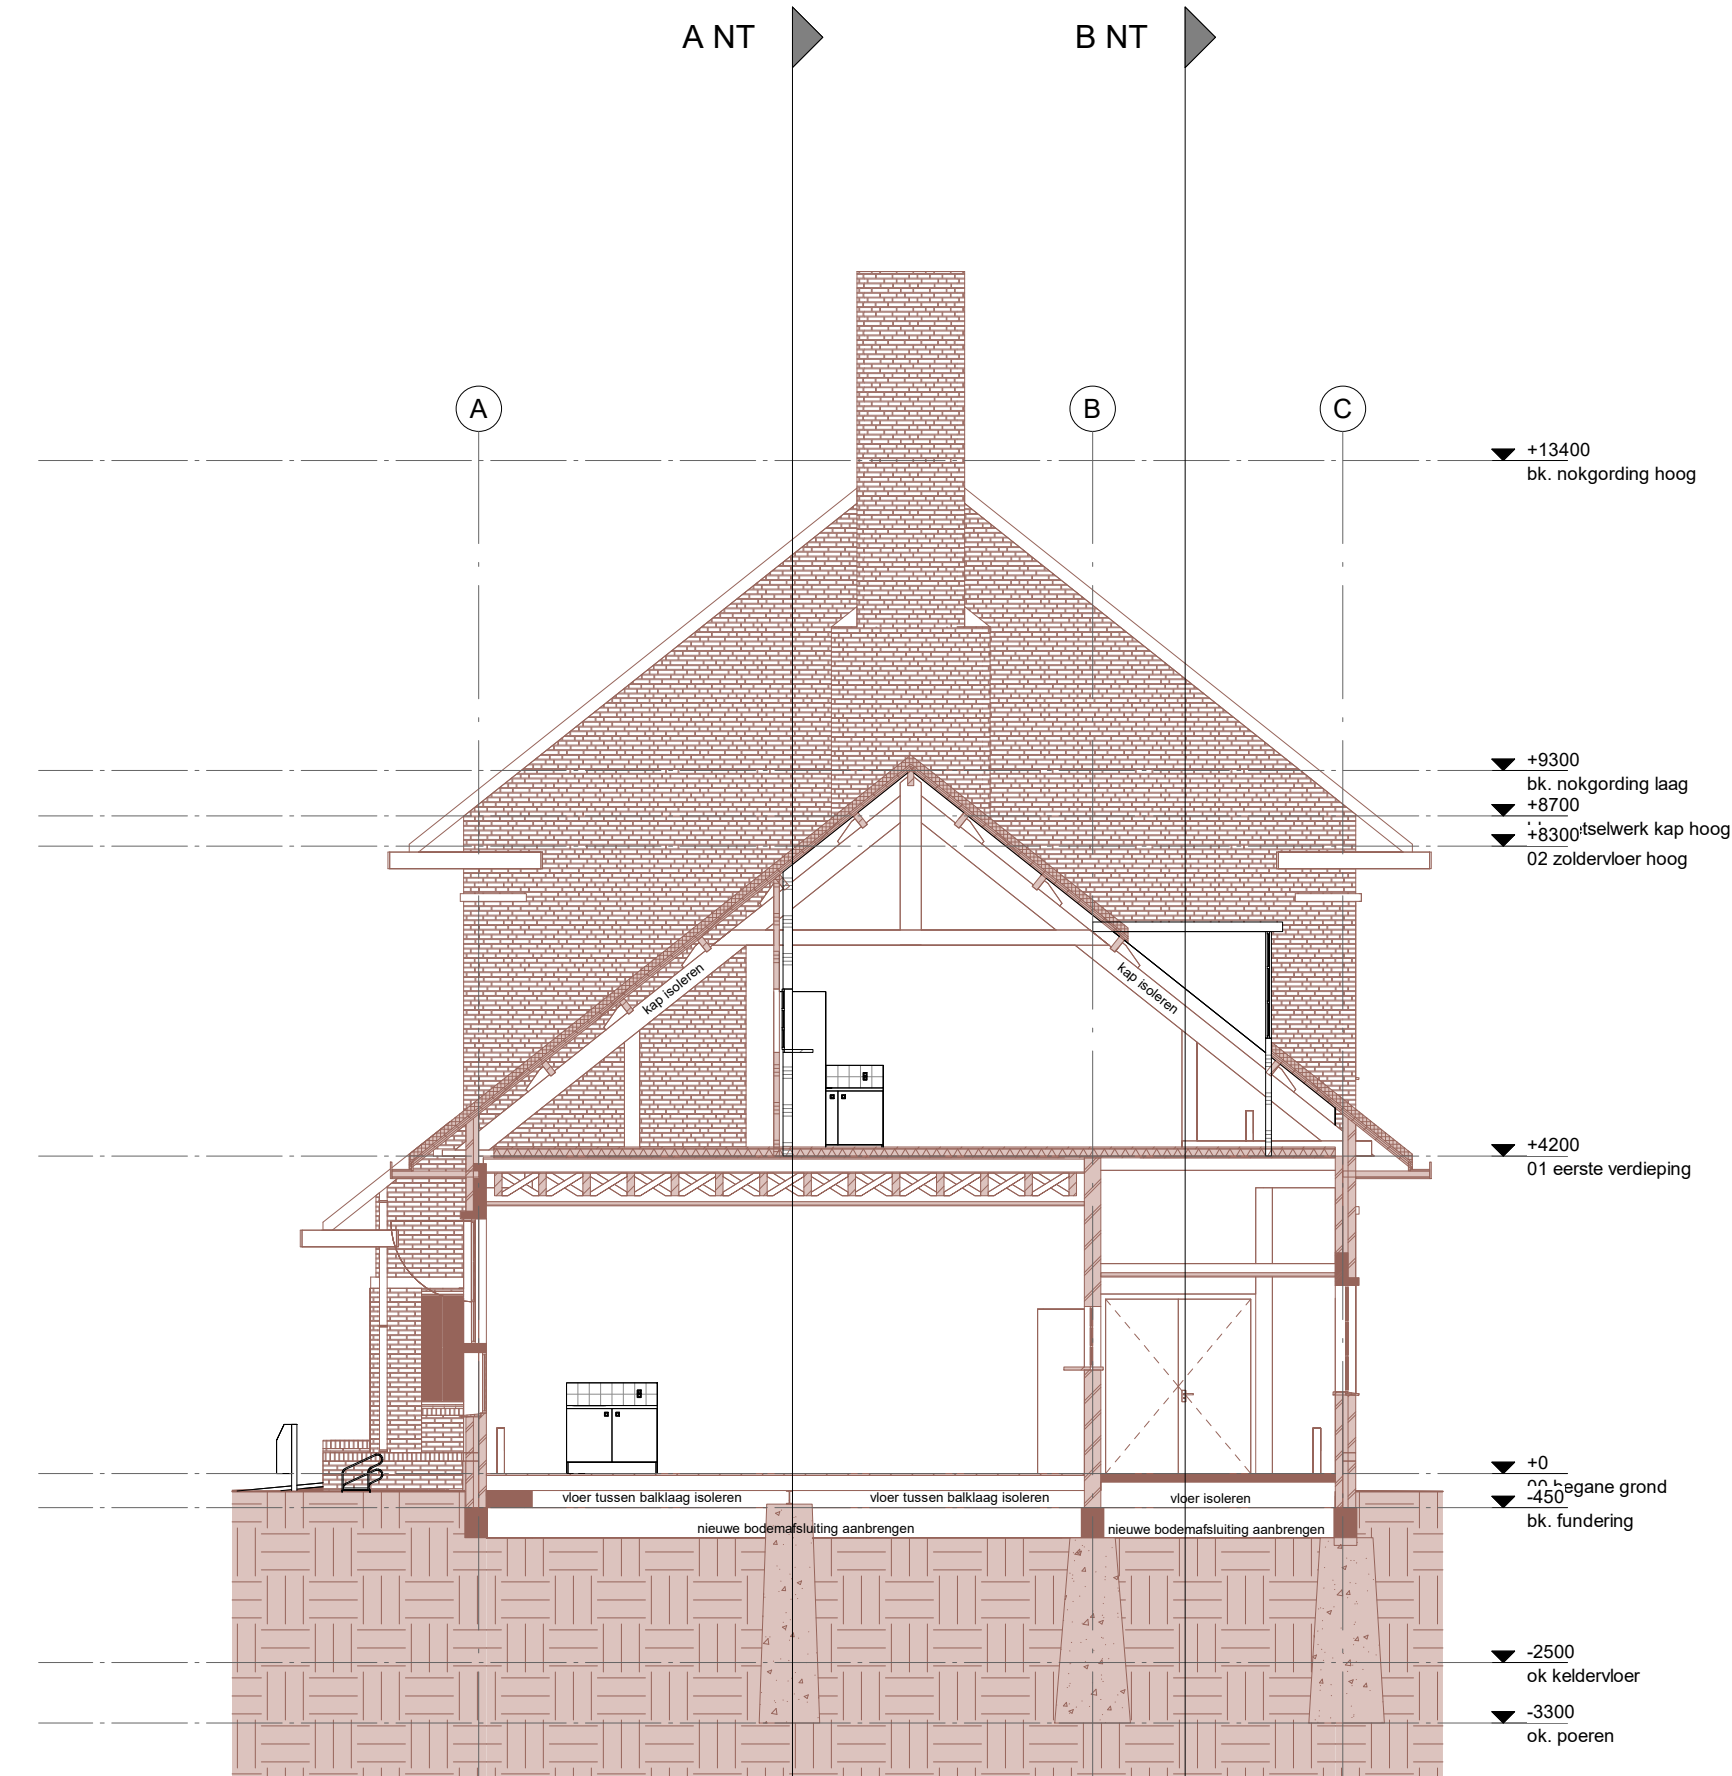

F NT

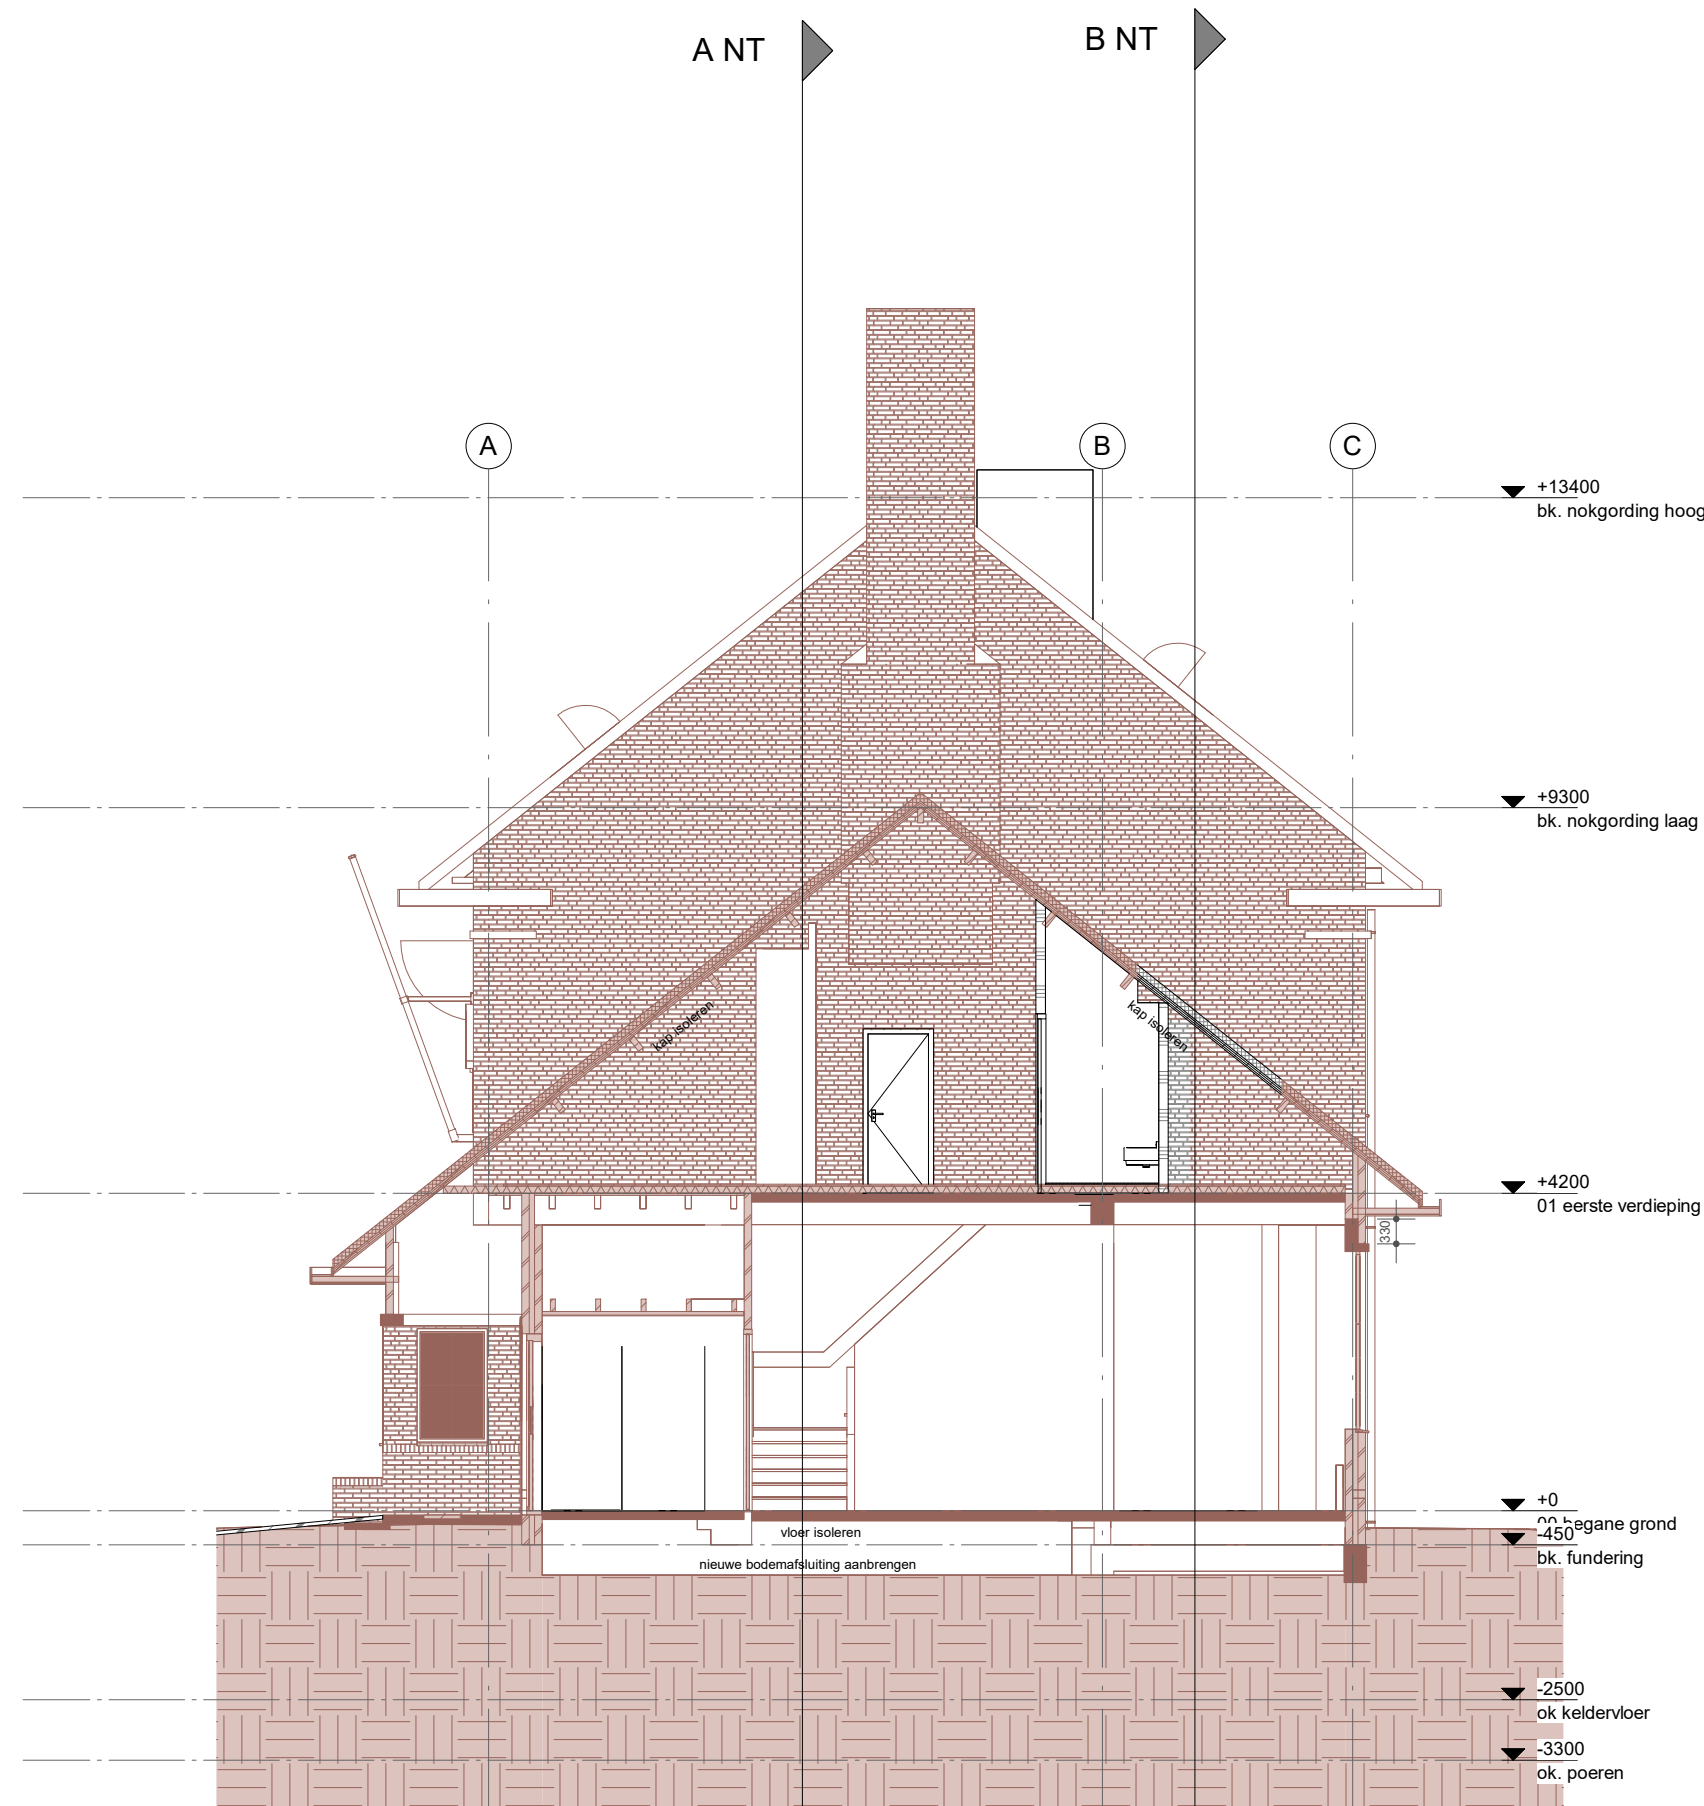

E NT

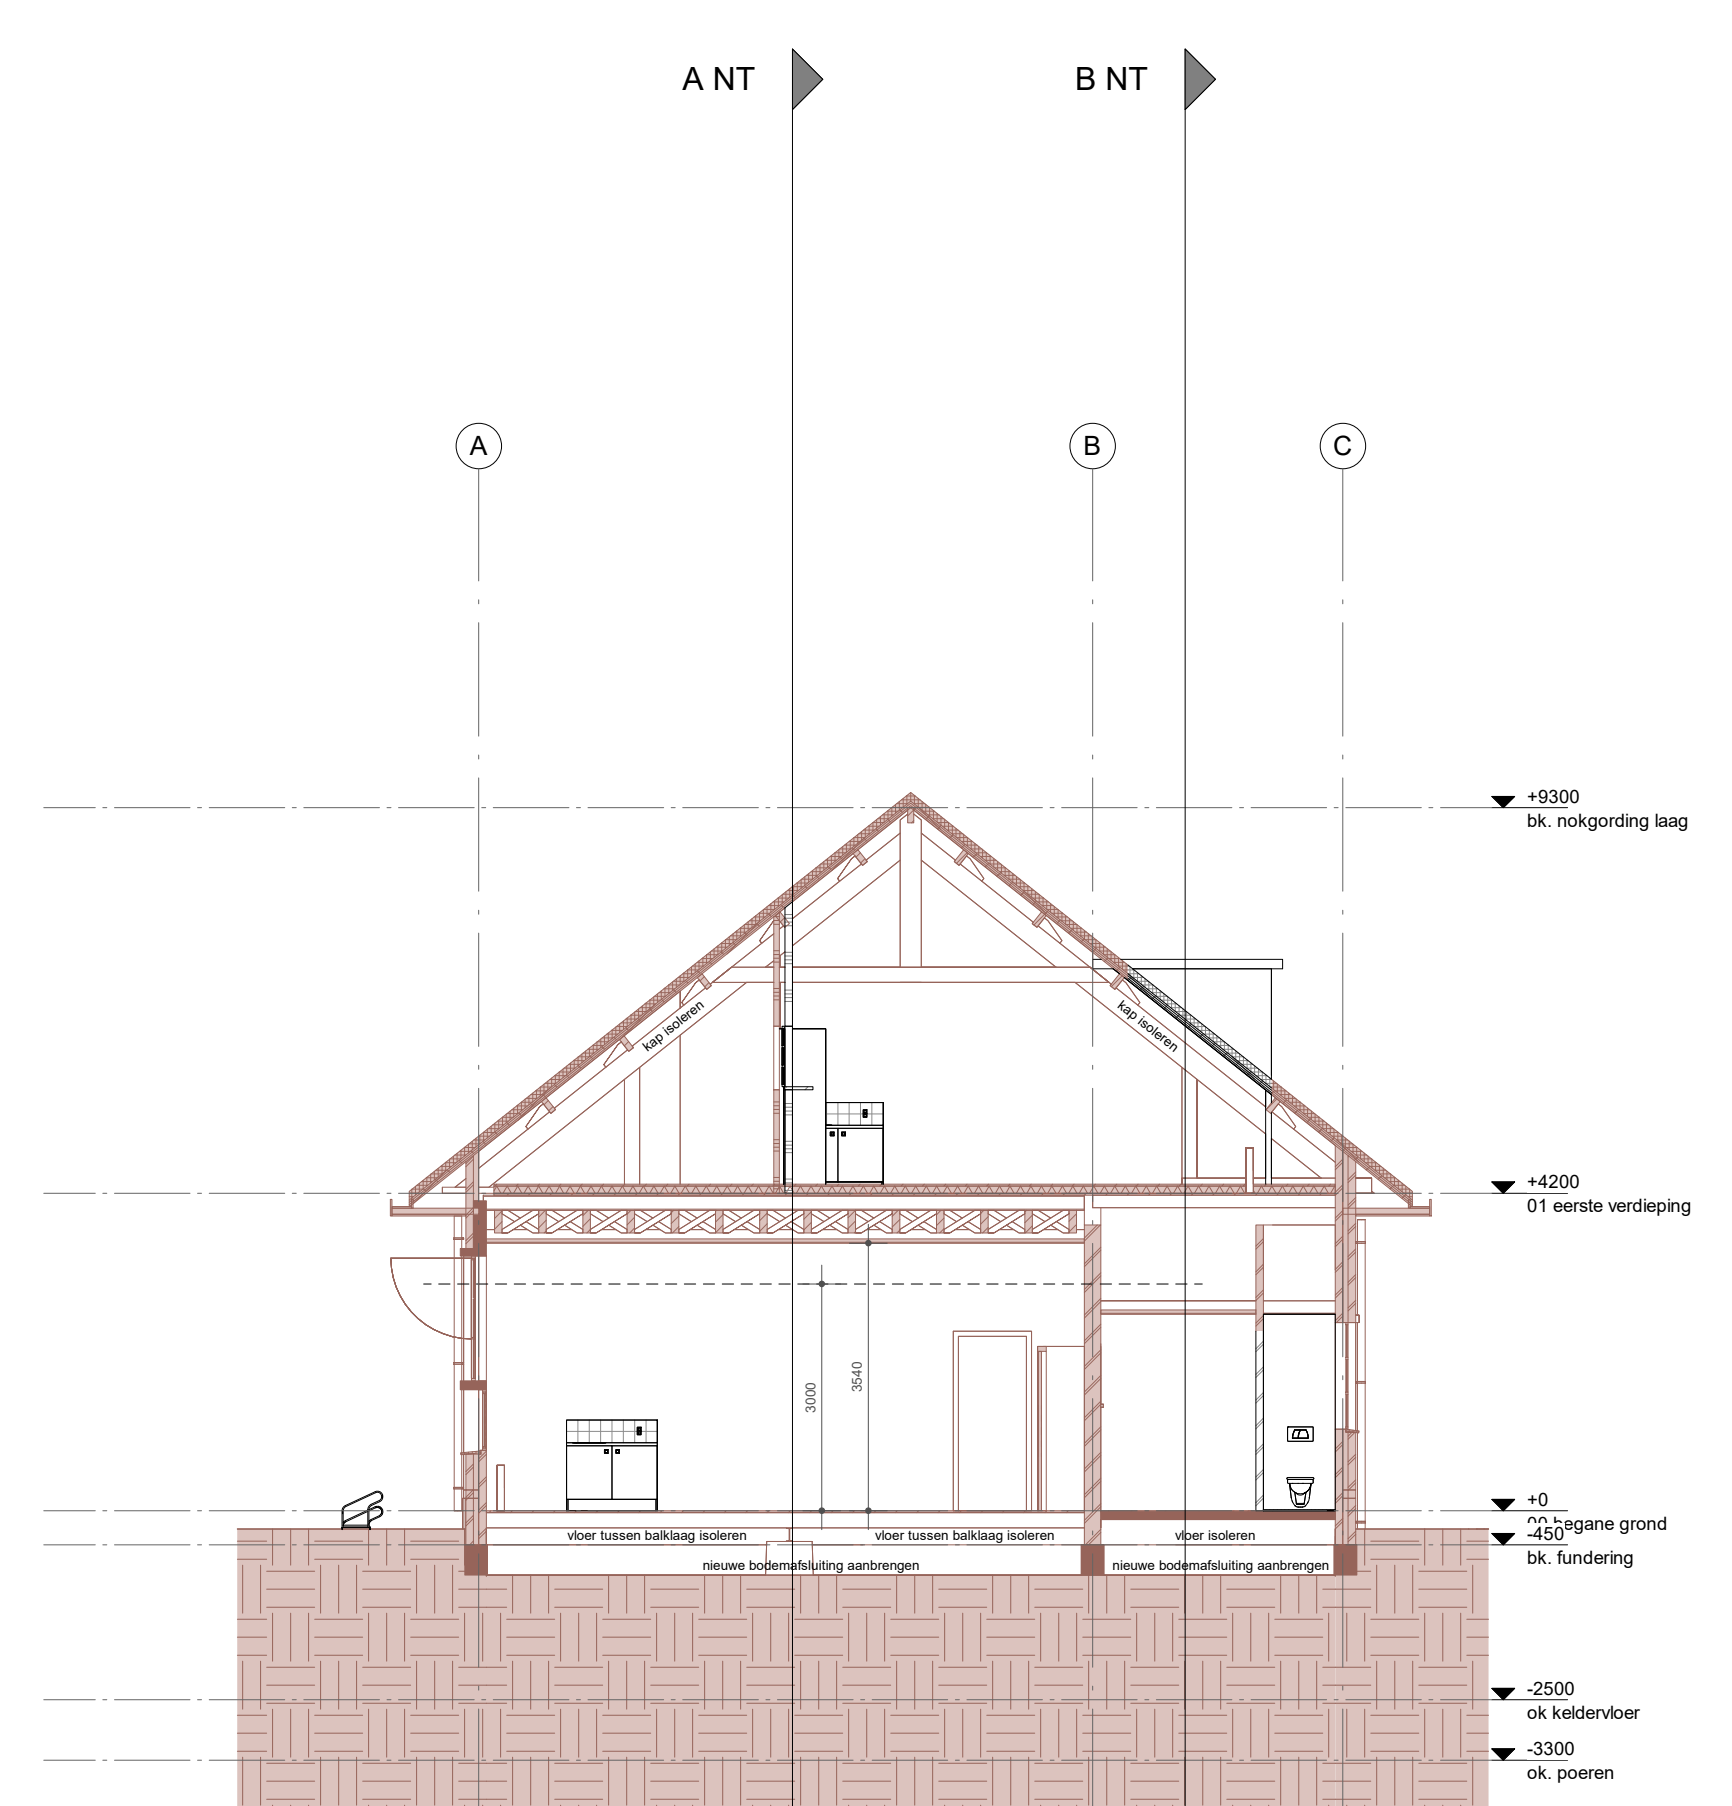

G NT

0 1 2 3 4 5
meter
MAATVOERING IN HET WERK CONTROLEREN

Project : Renovatie Basisschool
Adres : Verlengde Hooggravenseweg 150B
3525 BL te Utrecht
Projectnr. : 23_2301
Tekening : VO-09
Doorsneden D t/m G
NIEUWE TOESTAND
Schaal : 1:100 A1
Status : DEFINITIEF
Datum : 26-10-2023

VAN
HOOGEVEST
ARCHITECTEN

Westsingel 9
3811 BA Amersfoort
bureau@vanhoogevest.nl
T 0031 33 4631705