

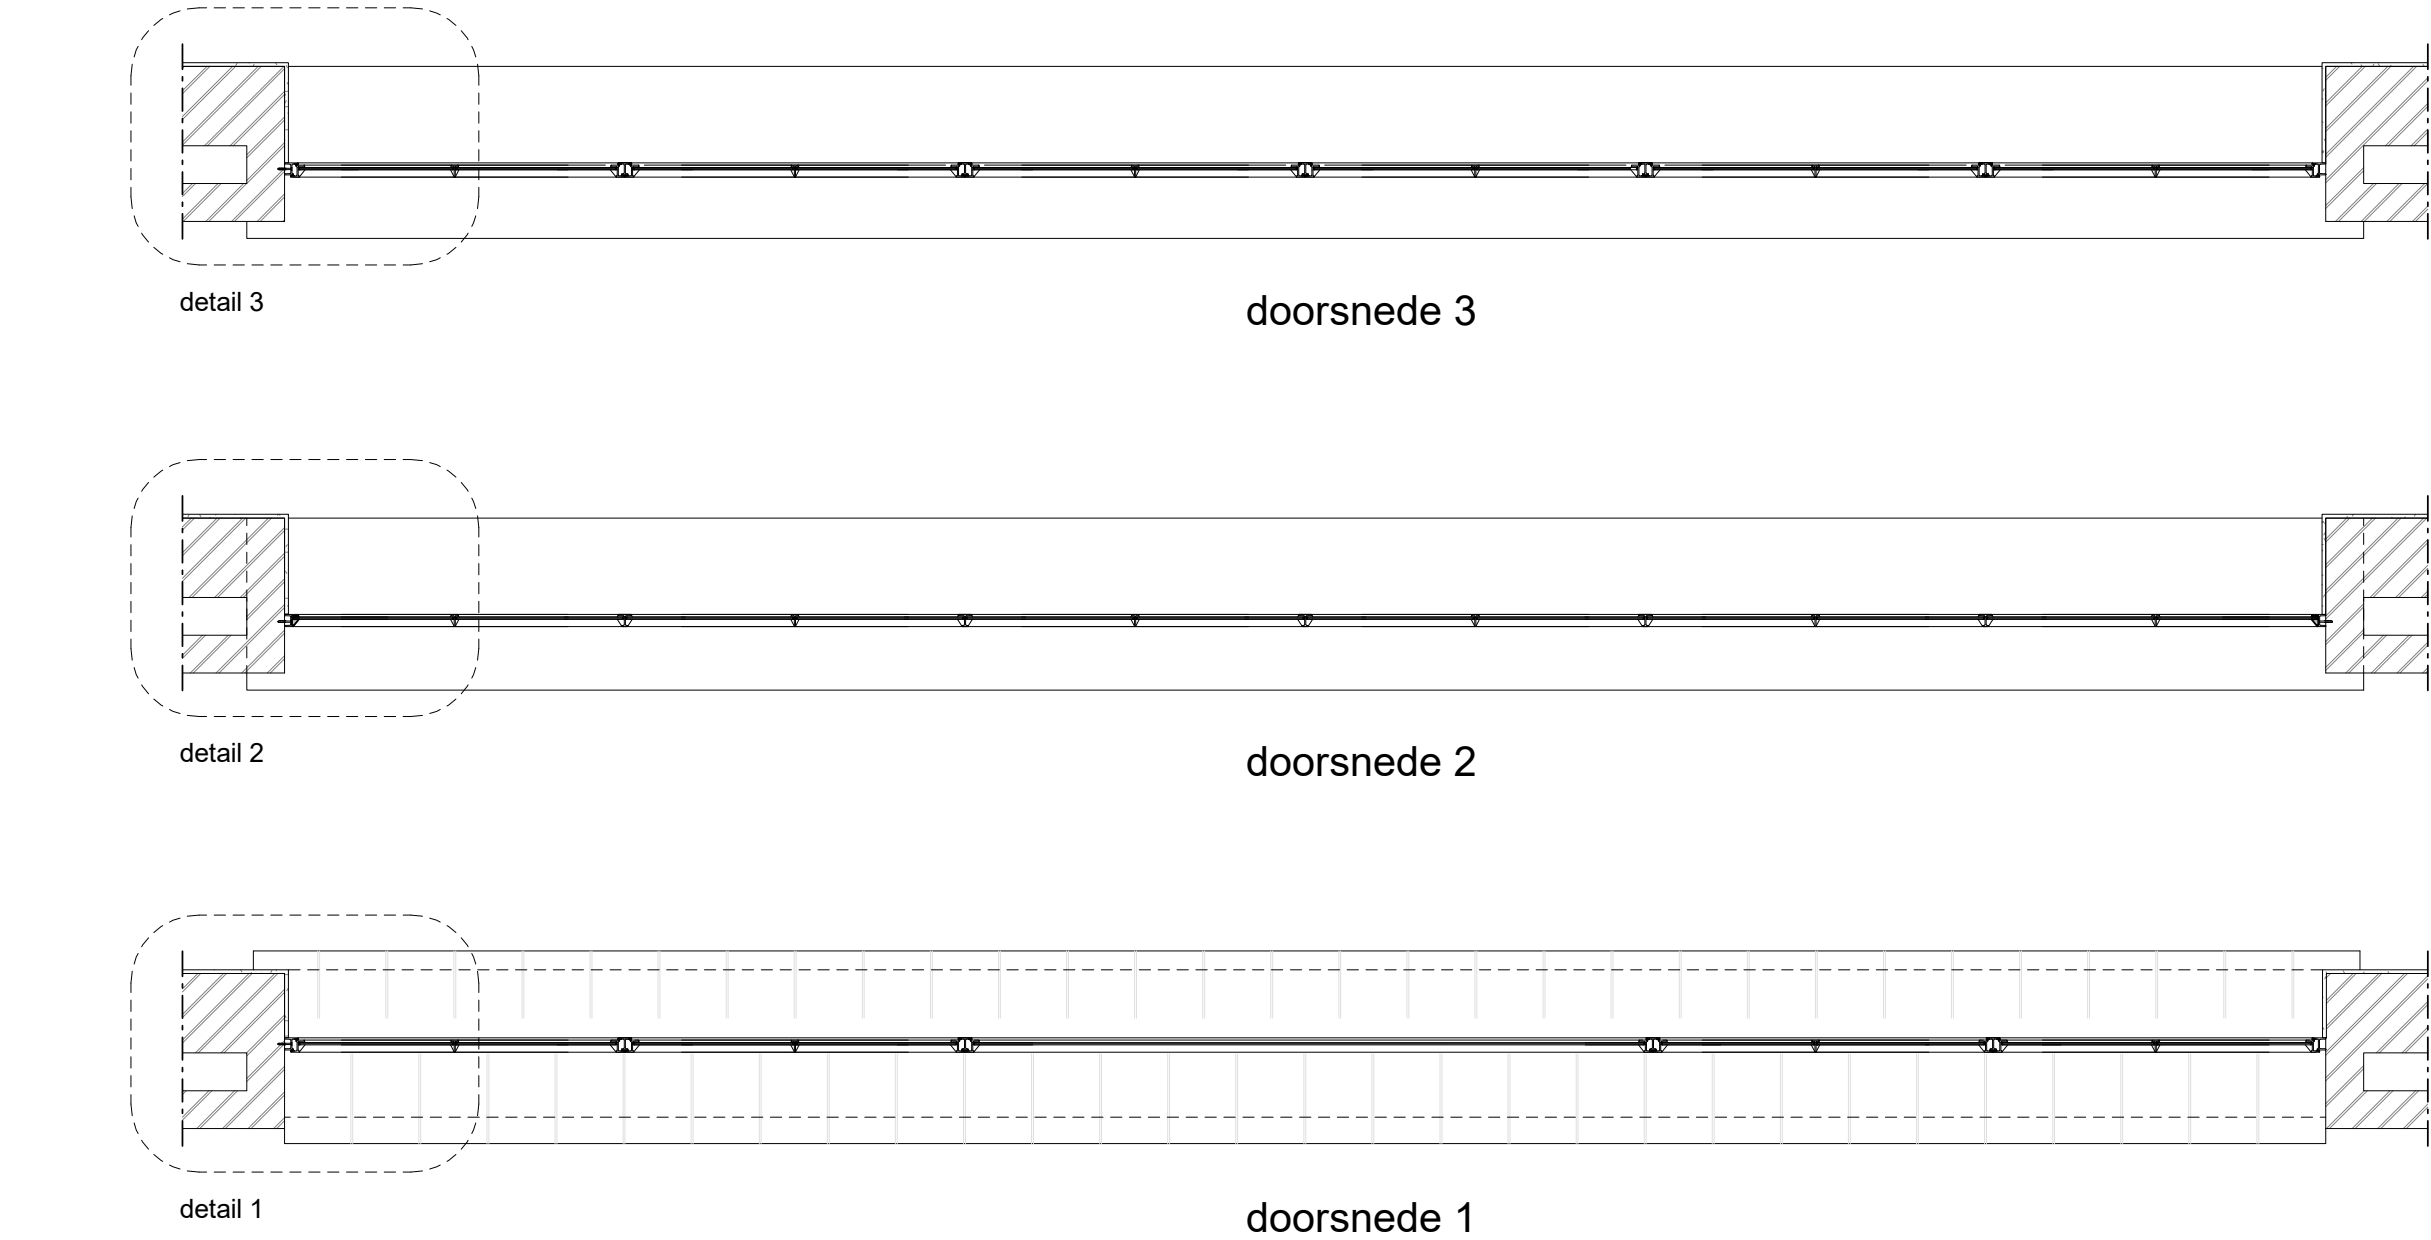
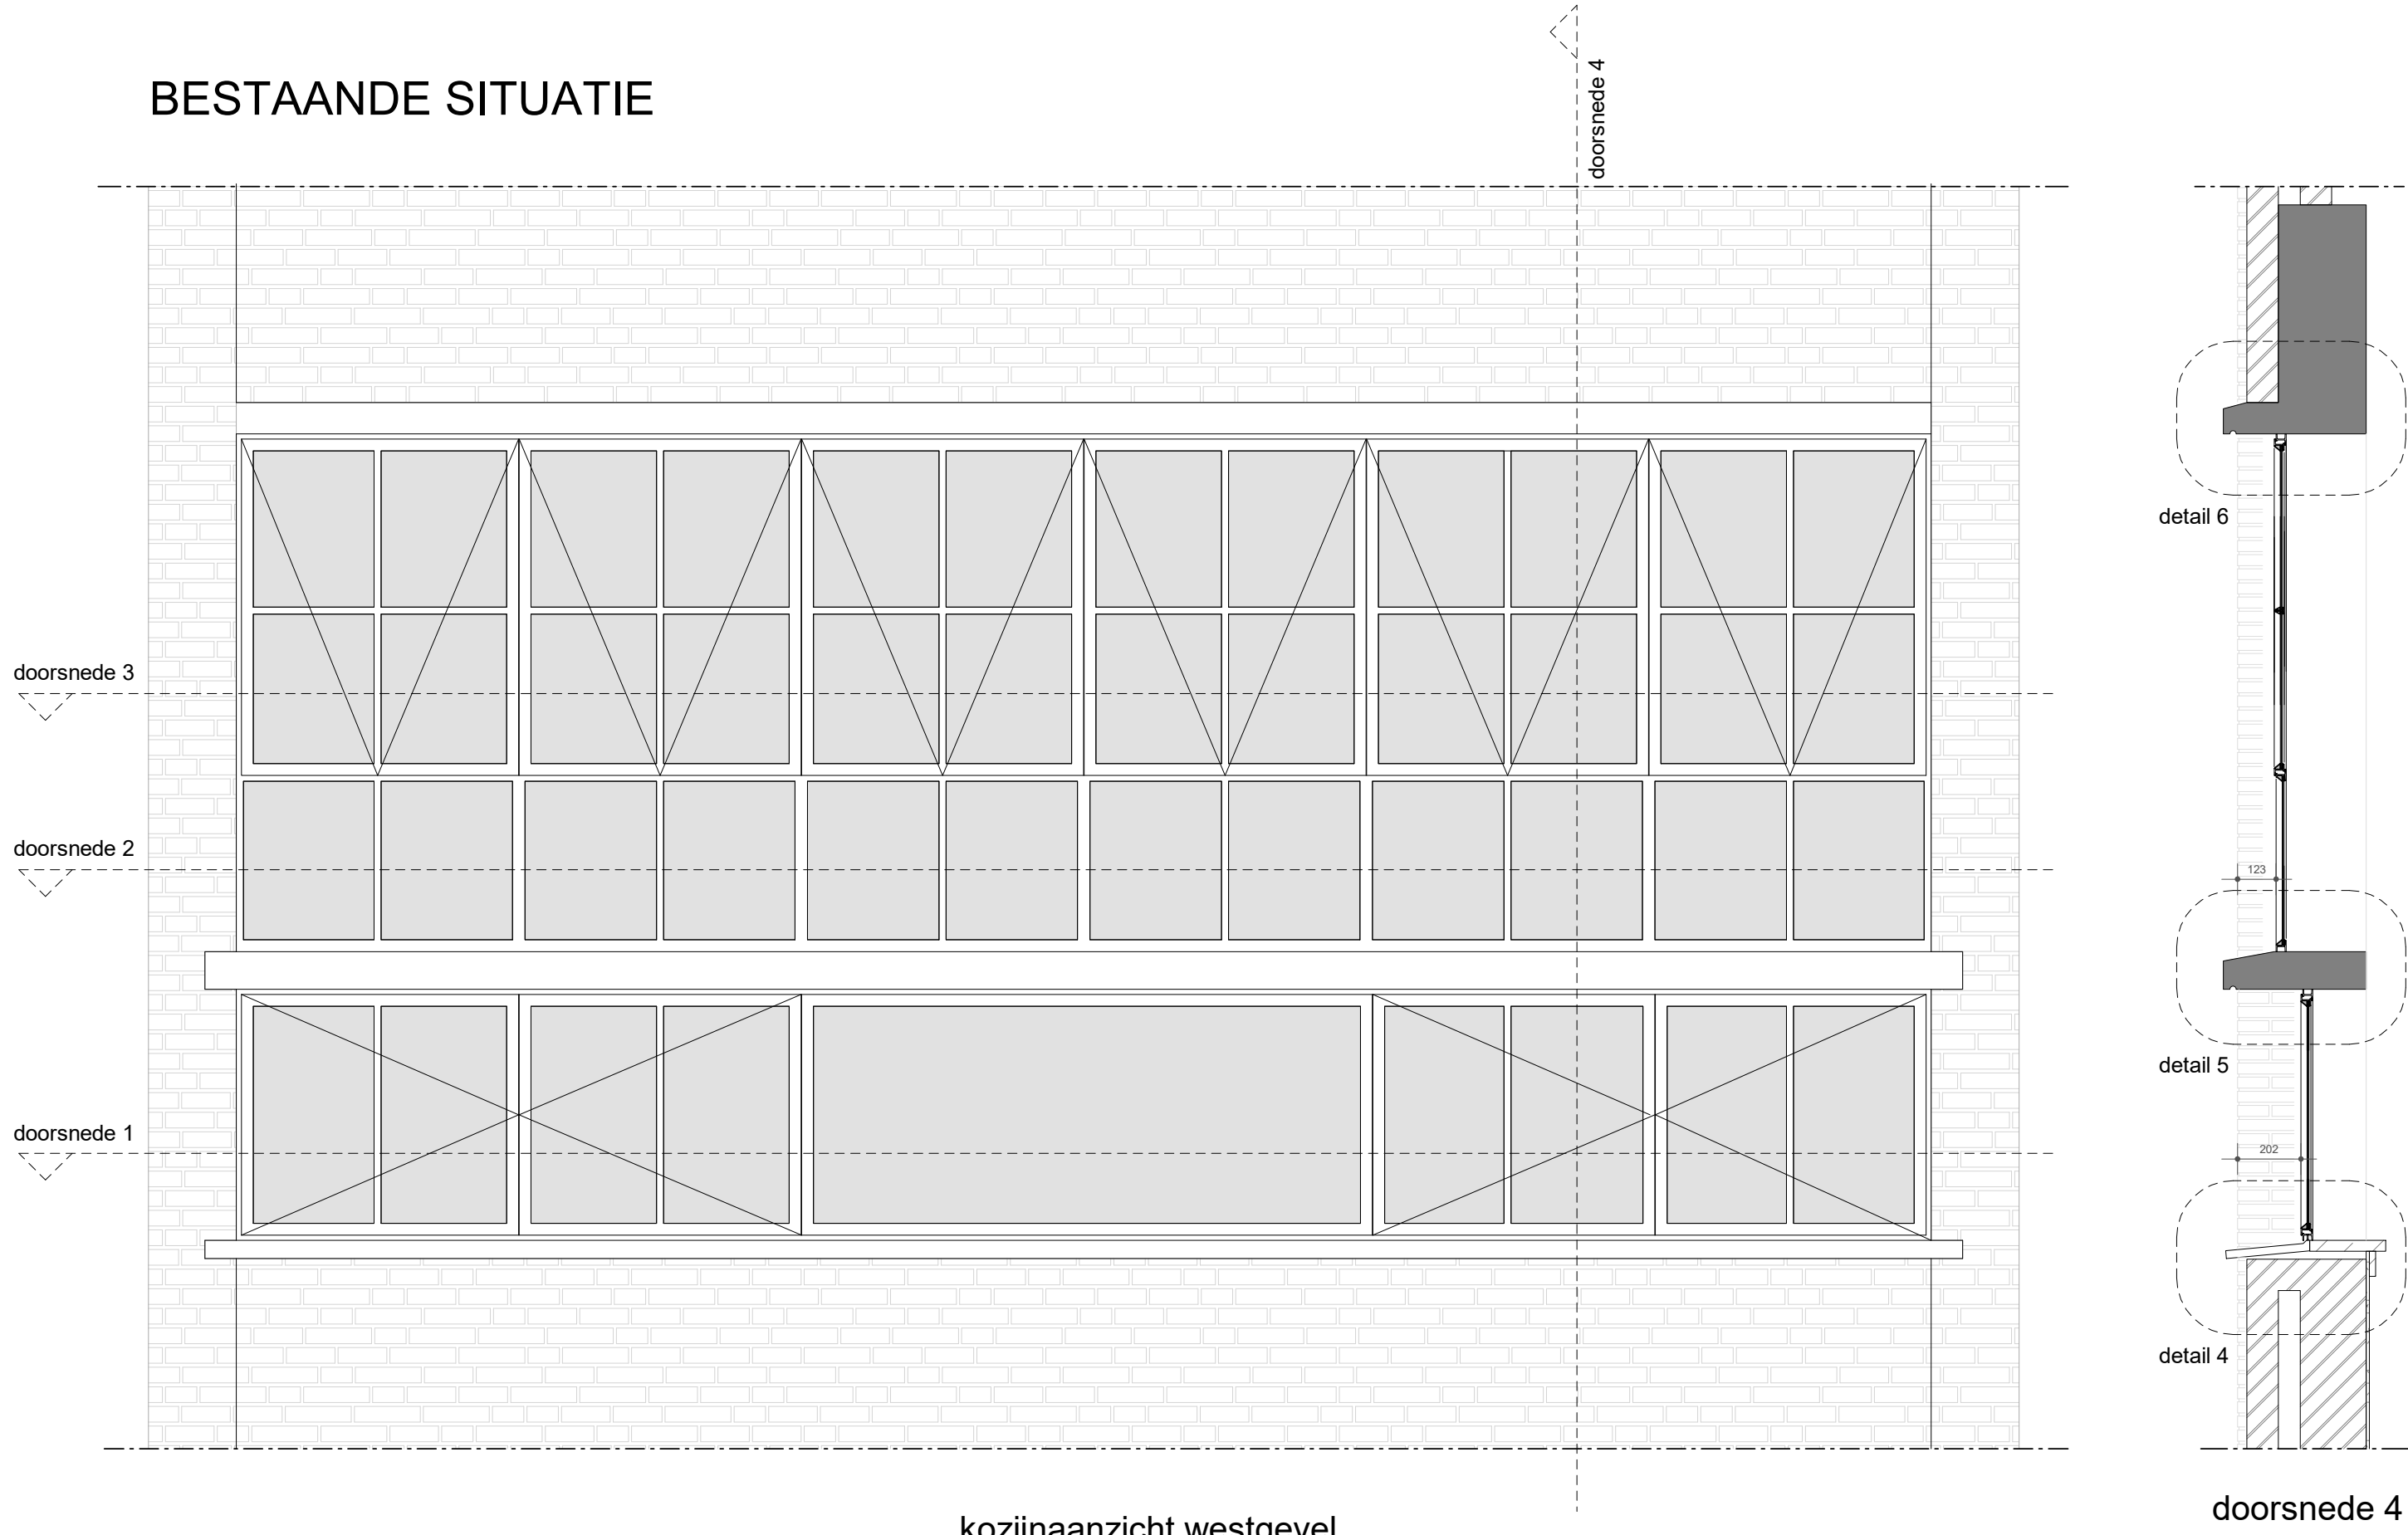


BESTAANDE SITUATIE

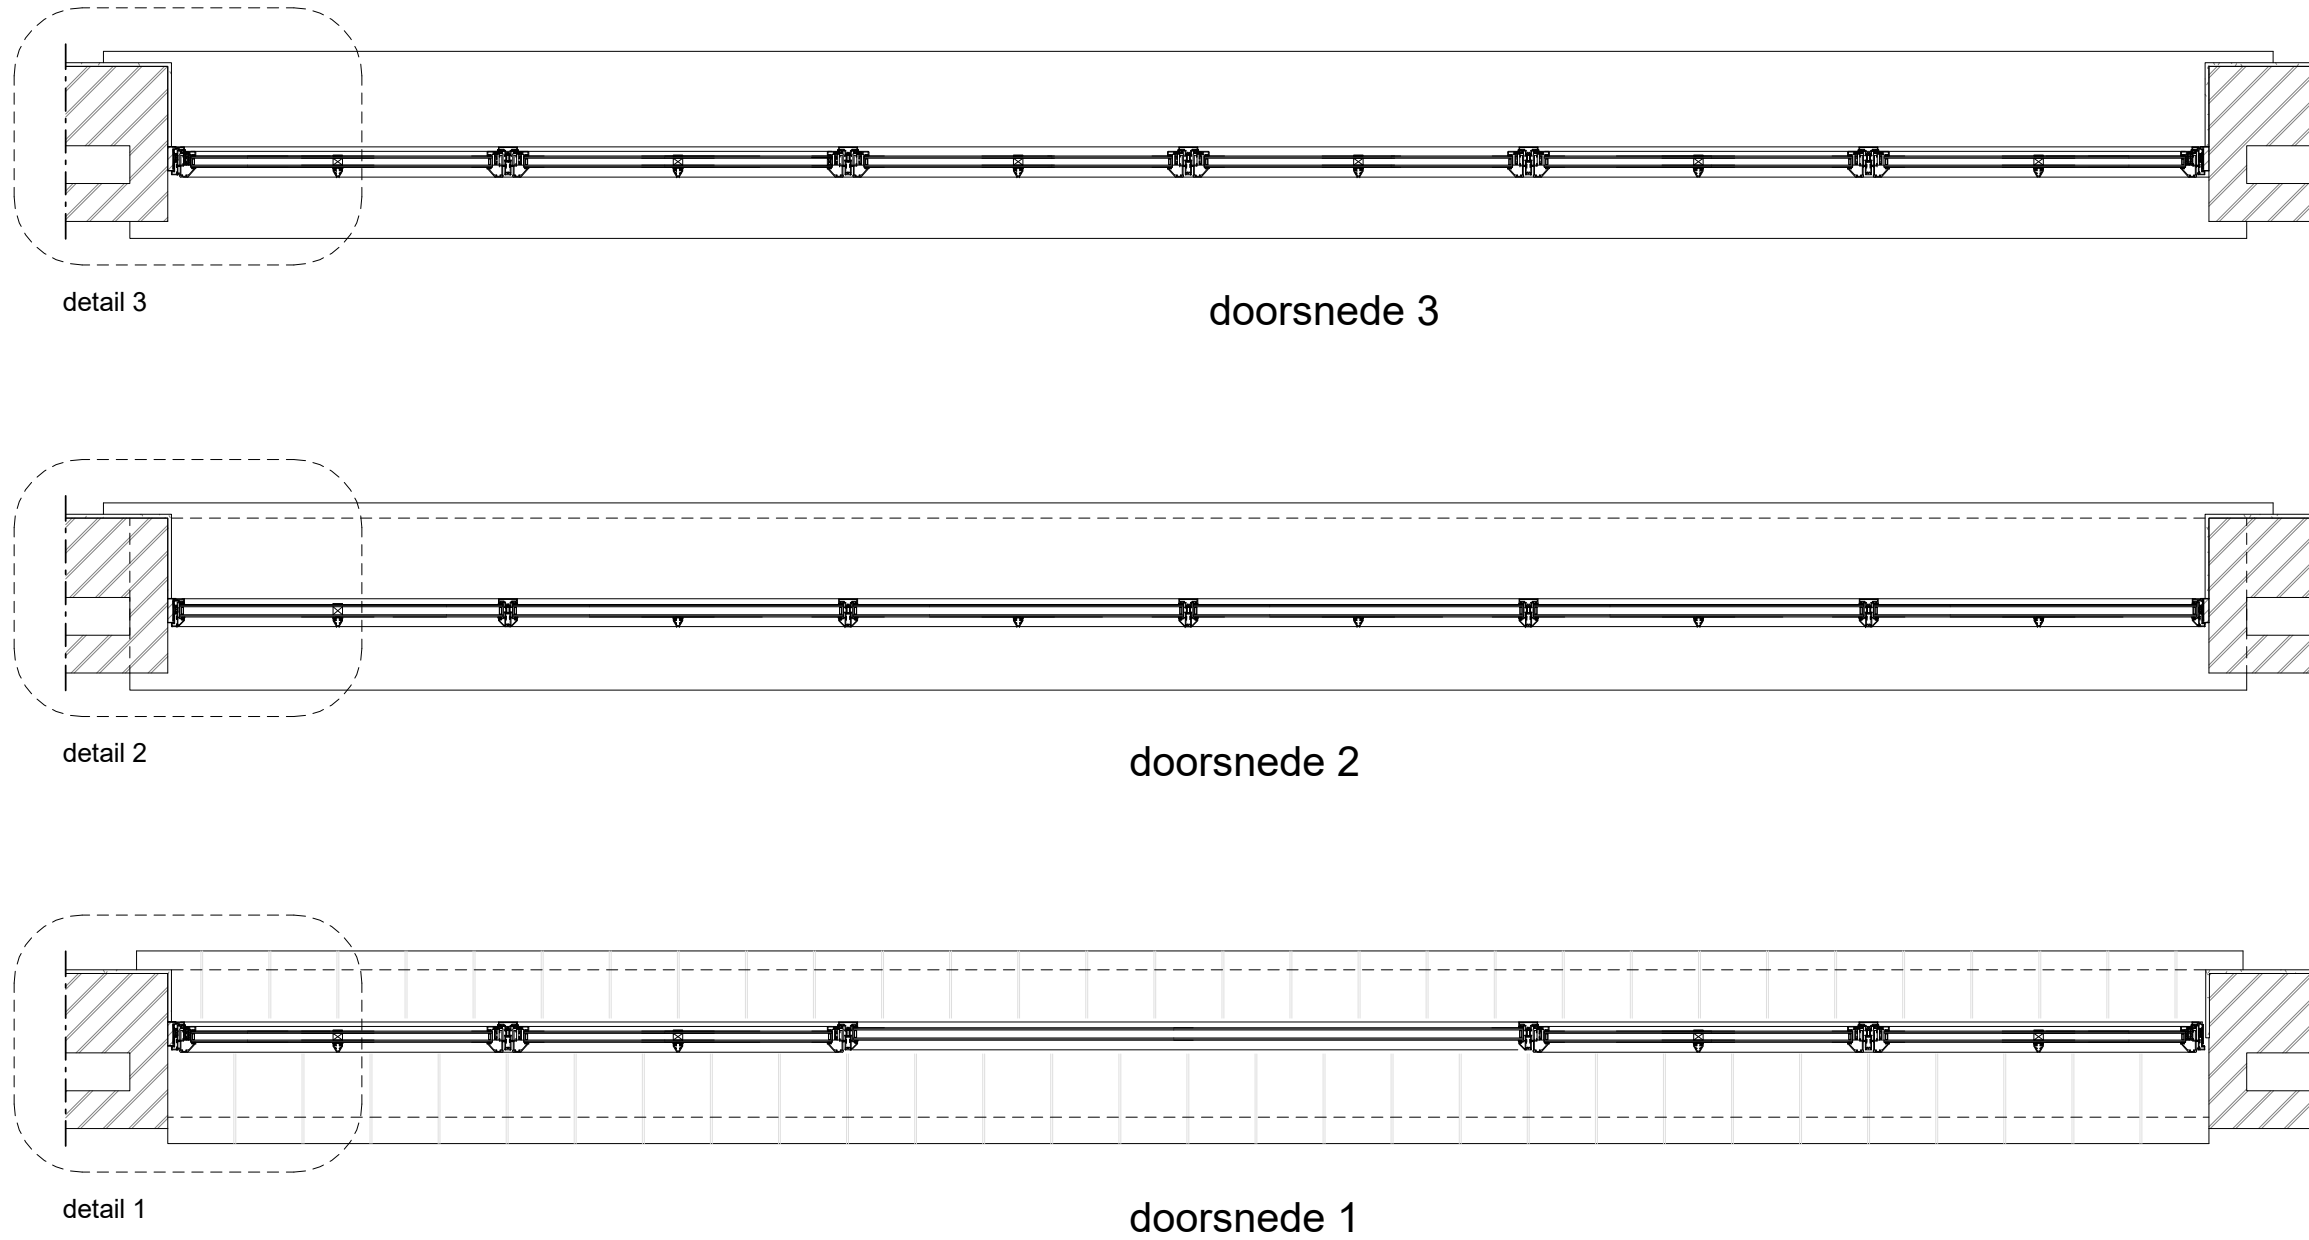

NIEUWE SITUATIE

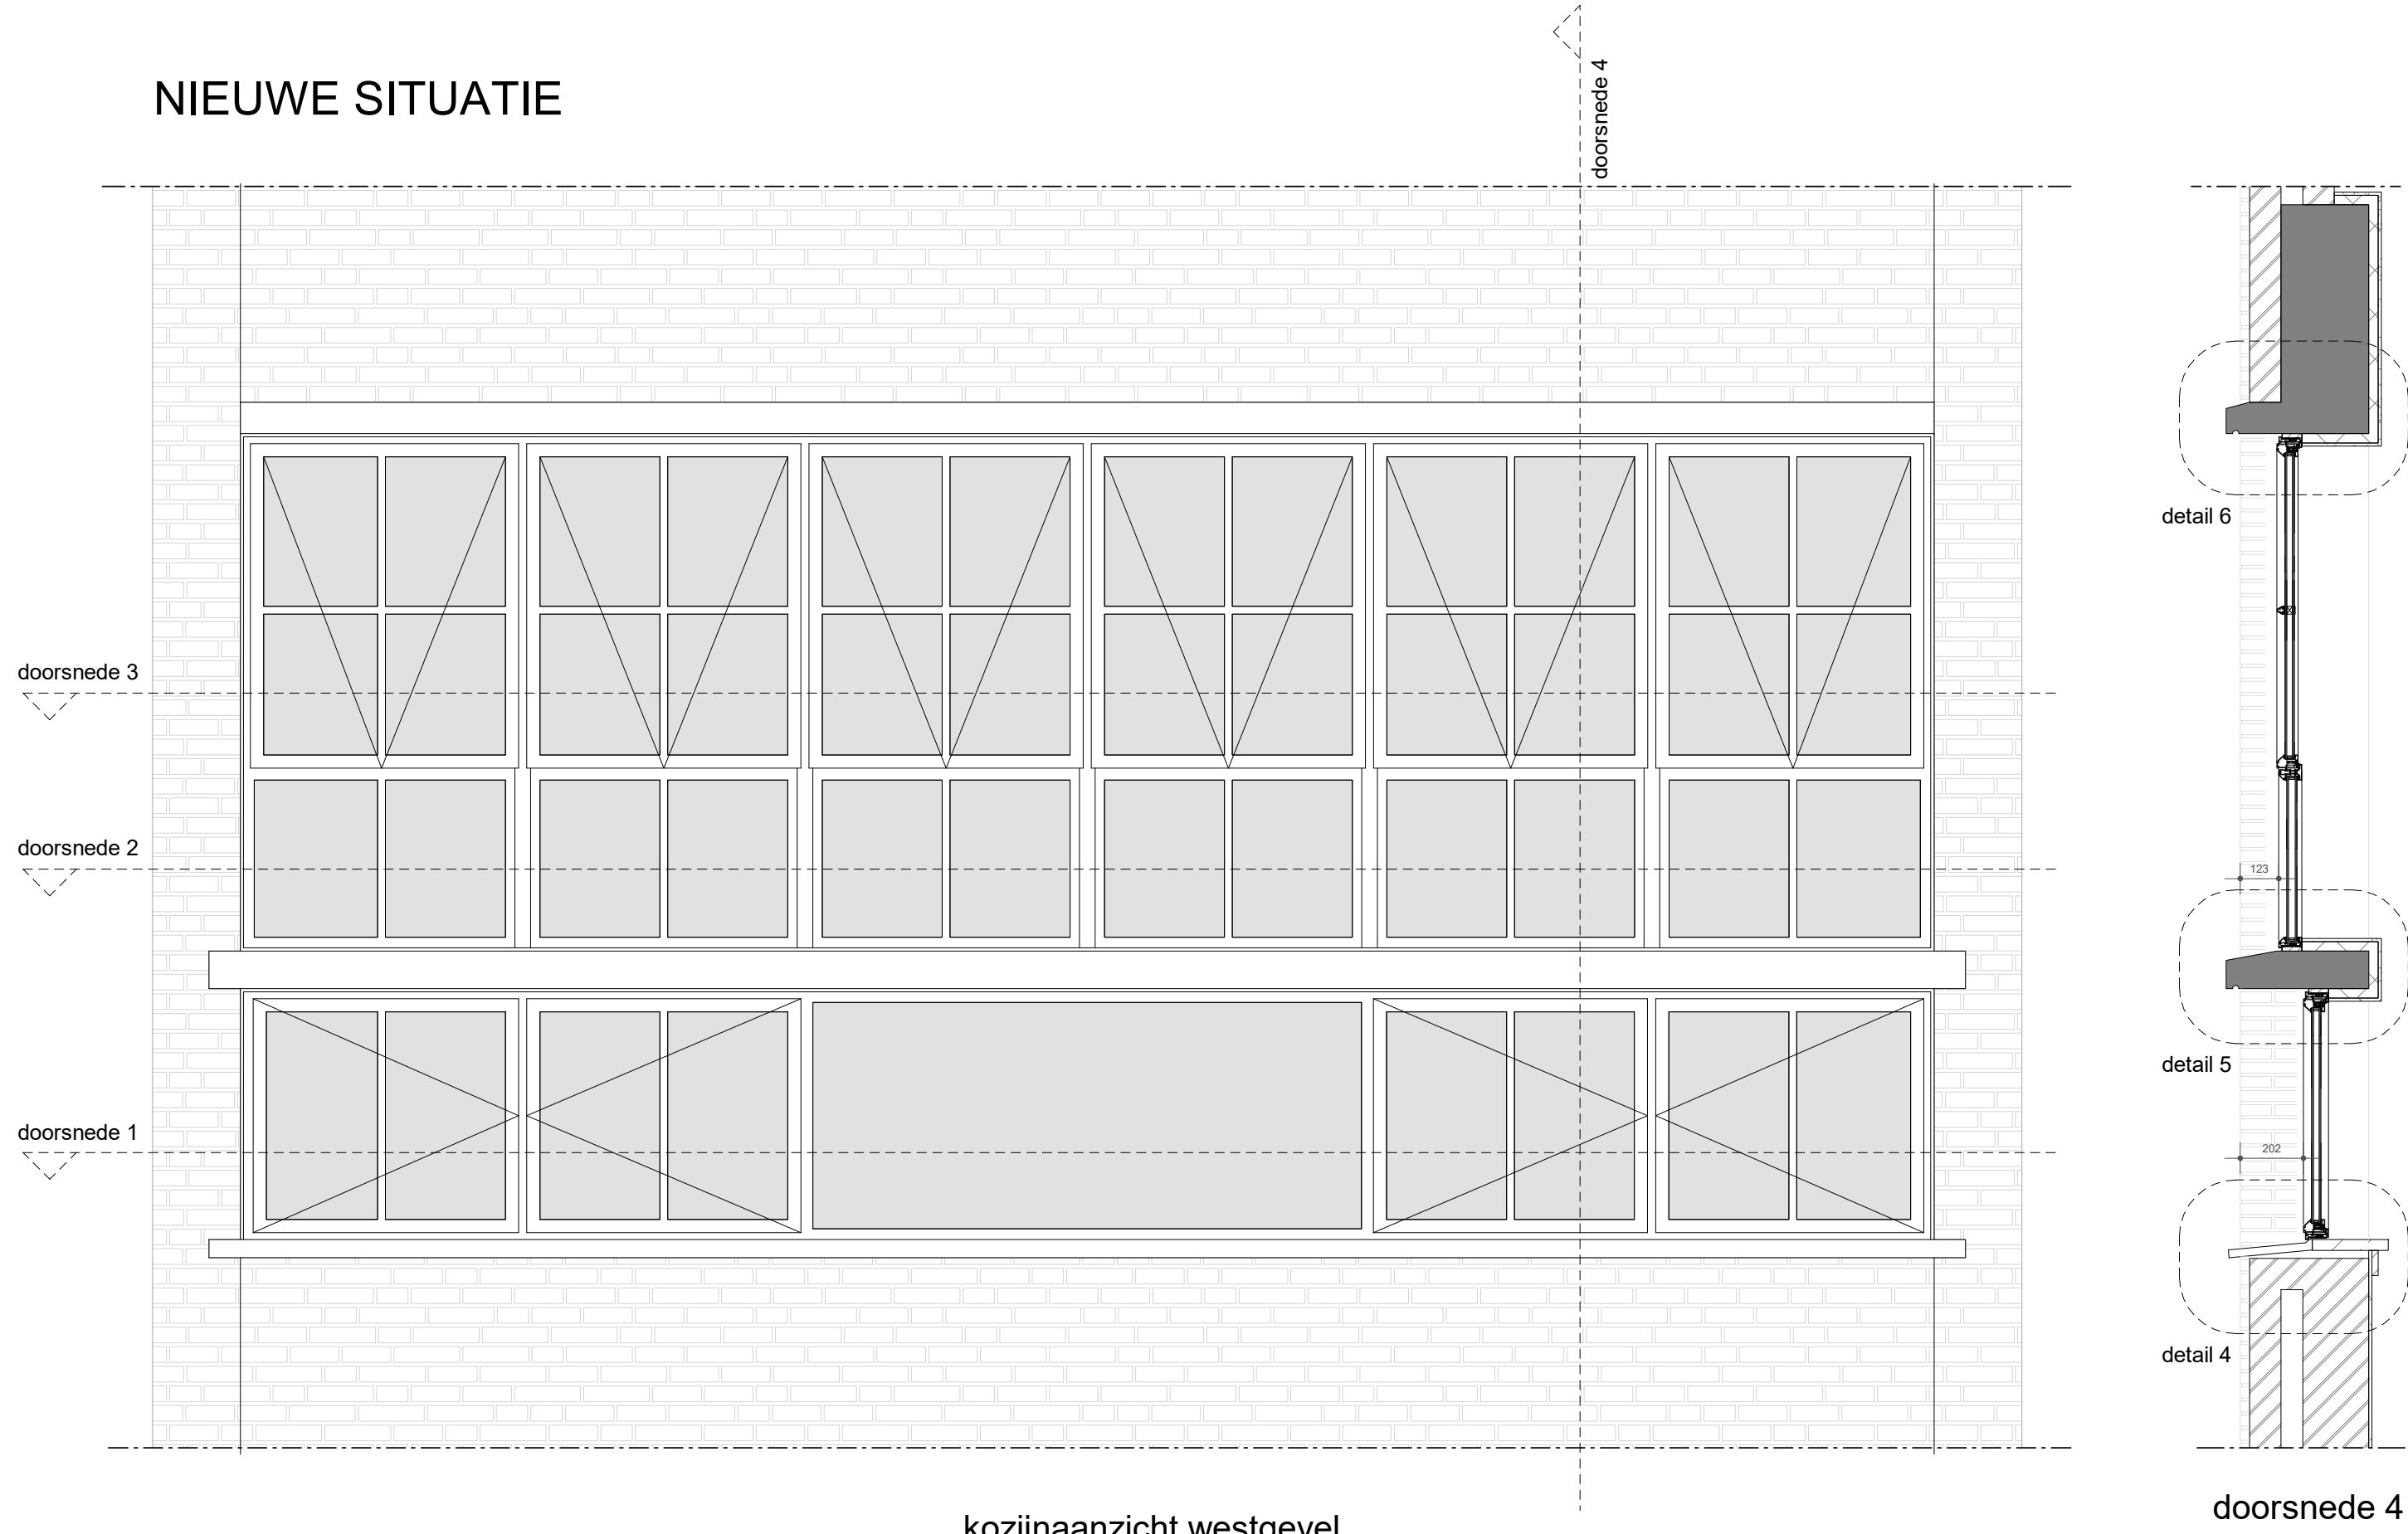

0 2.5
meter
MAATVOERING IN HET WERK CONTROLLEREN

raamdorpelstenen: bestaand handhaven, waar nodig repareren.
ramen: Stalen ramen verwijderen en nieuwe kozijnen plaatsen voorzien van nieuwe beglazing met HR++ glas. Ramen overeenkomstig historische indeling.
indeling: Draairamen Metaglas Classic
Klapramen Metaglas Classic (bediening klapraam d.m.v. op afstand bedienbare raamboom)
Roeden Metaglas classic met glasspacer in kleur van de ramen.
betonbanden: Bestaand handhaven en repareren waar nodig, nieuw schilderwerk.

Project : Renovatie Basisschool
Adres : Verlengde Hooggravenseweg 150B
3525 BL te Utrecht
Projectnr. : 23_2301
Tekening : VO-10
Buitenkozijn westgevel
NIEUWE TOESTAND
Schaal : 1:20 A1
Status : DEFINITIEF
Datum : 26-10-2023
Wijziging : A : D :
B : E :
C : F :

VAN
HOOGEVEST
ARCHITECTEN
Westsingel 9
3811 BA Amersfoort
bureau@vanhoogevest.nl
T 0031 33 4631705