

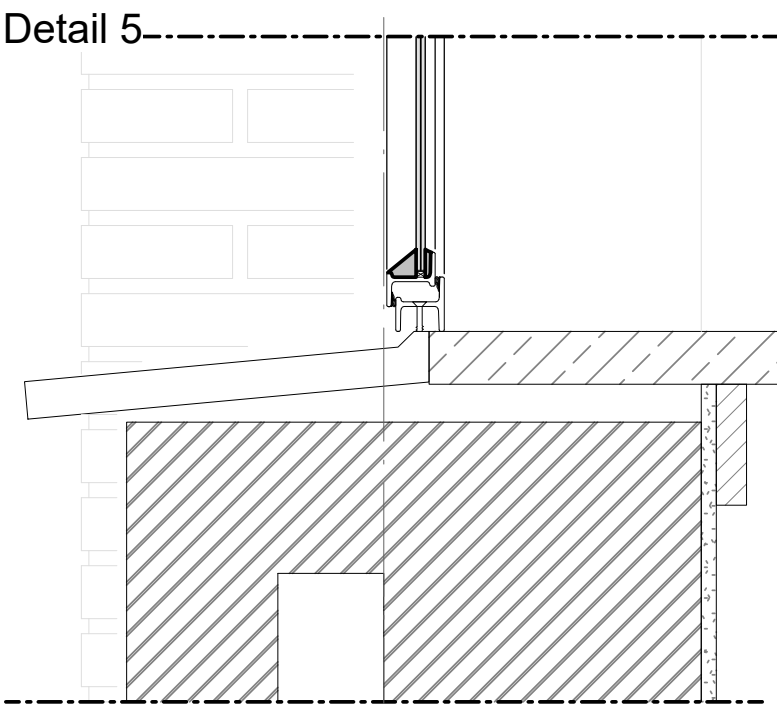
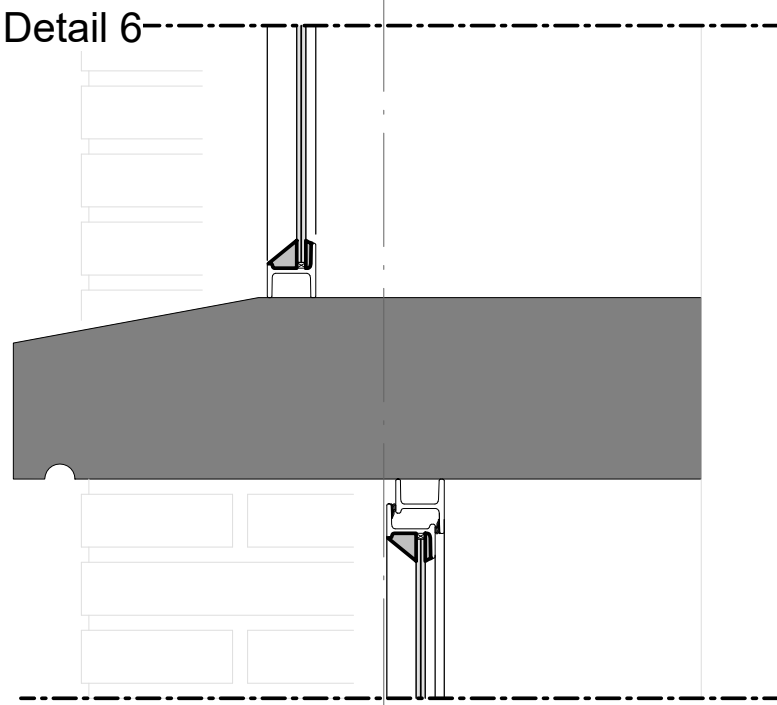
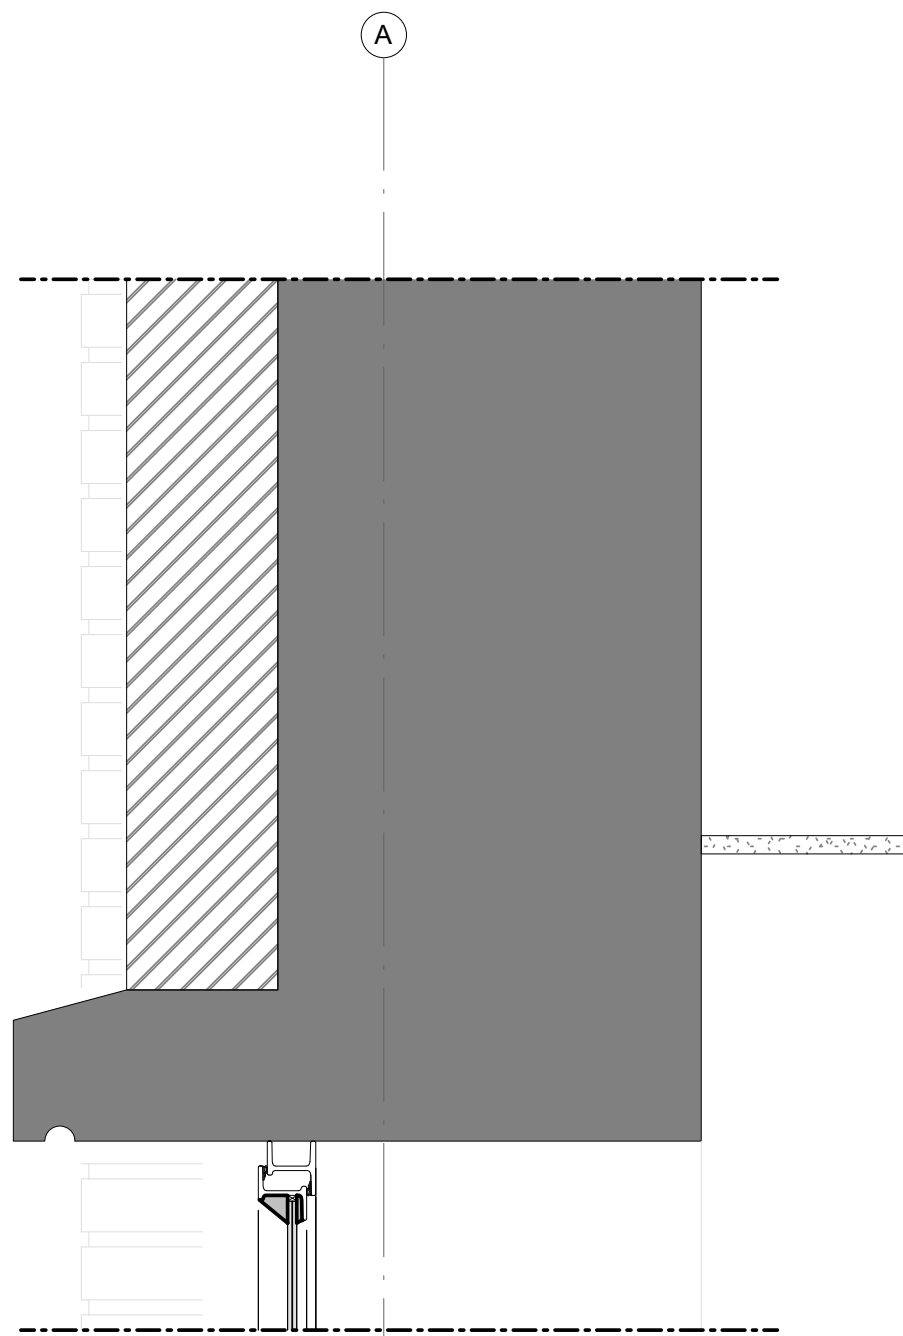
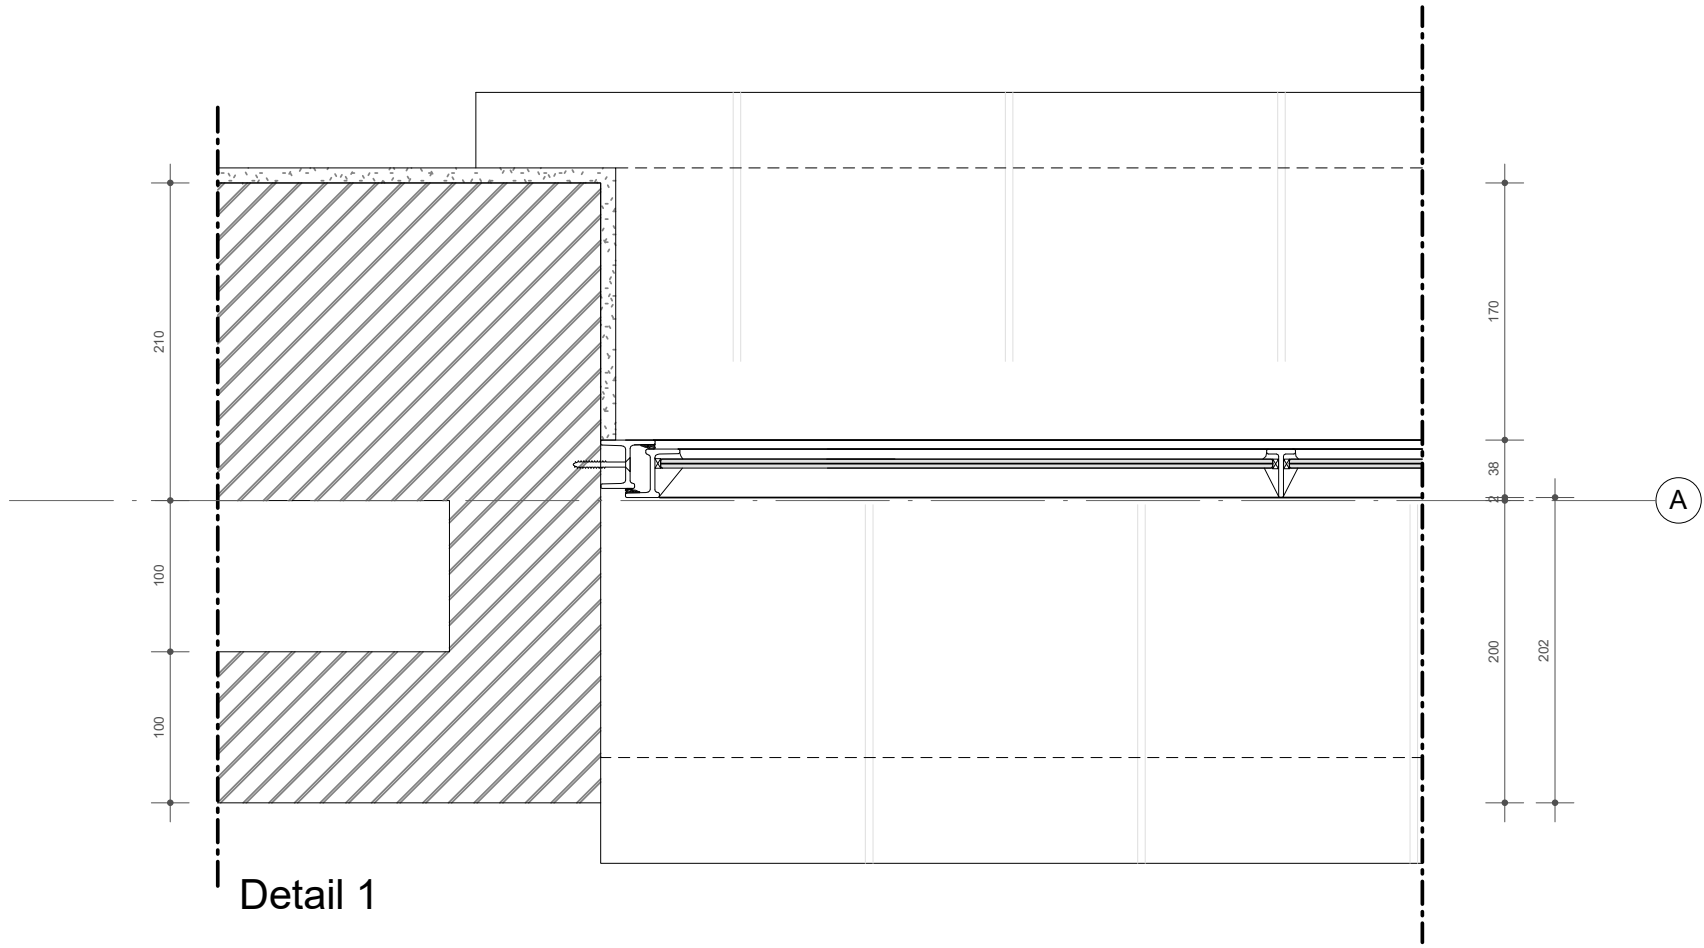
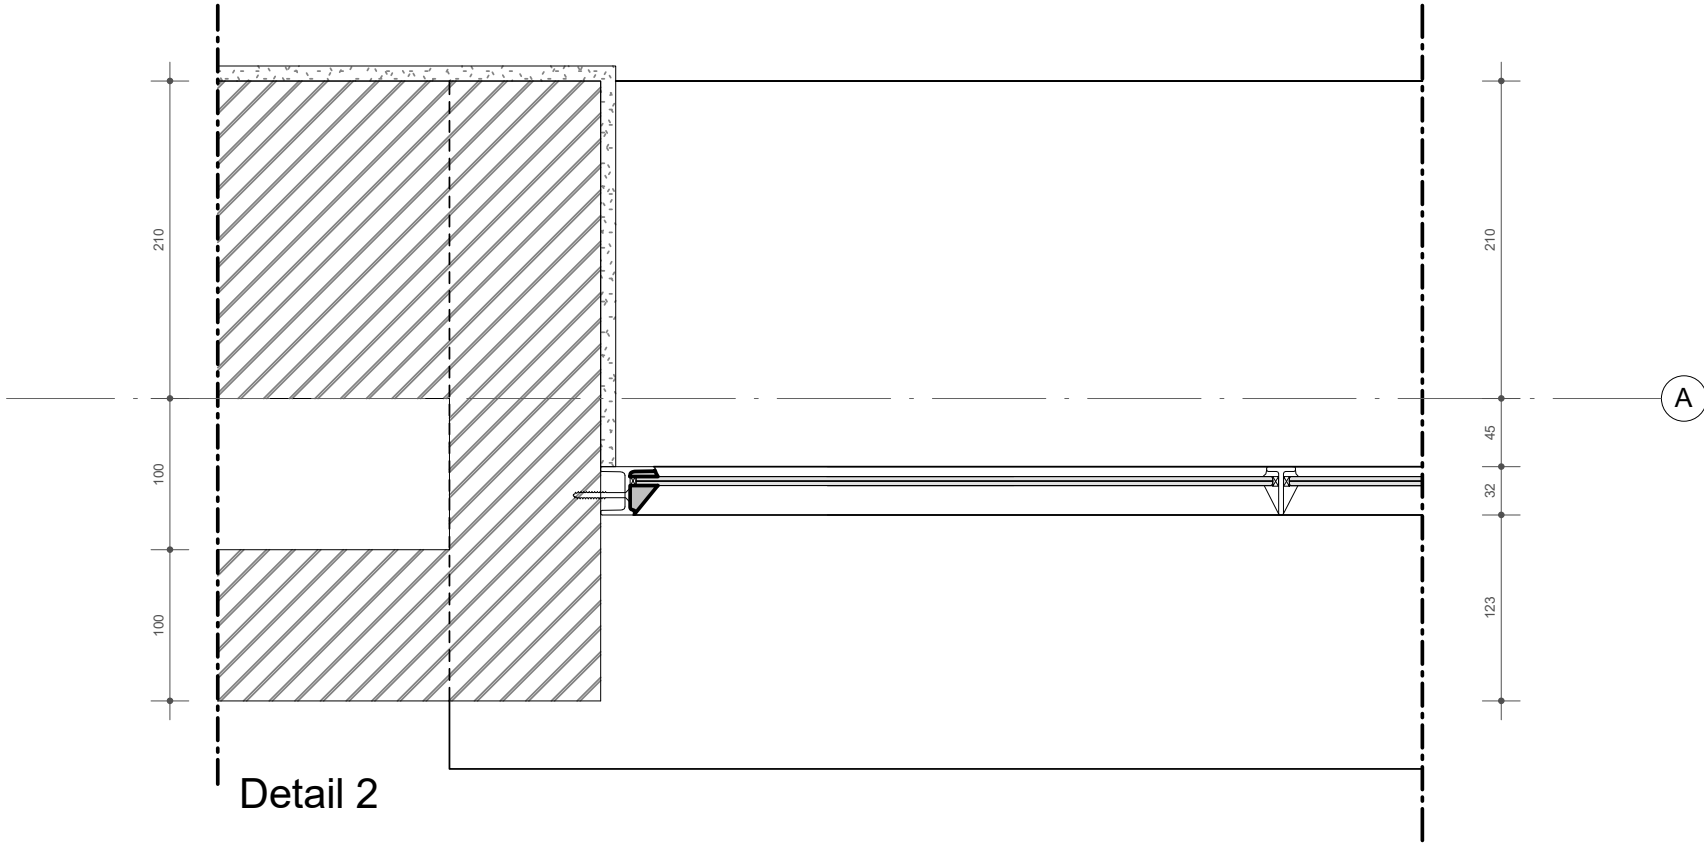
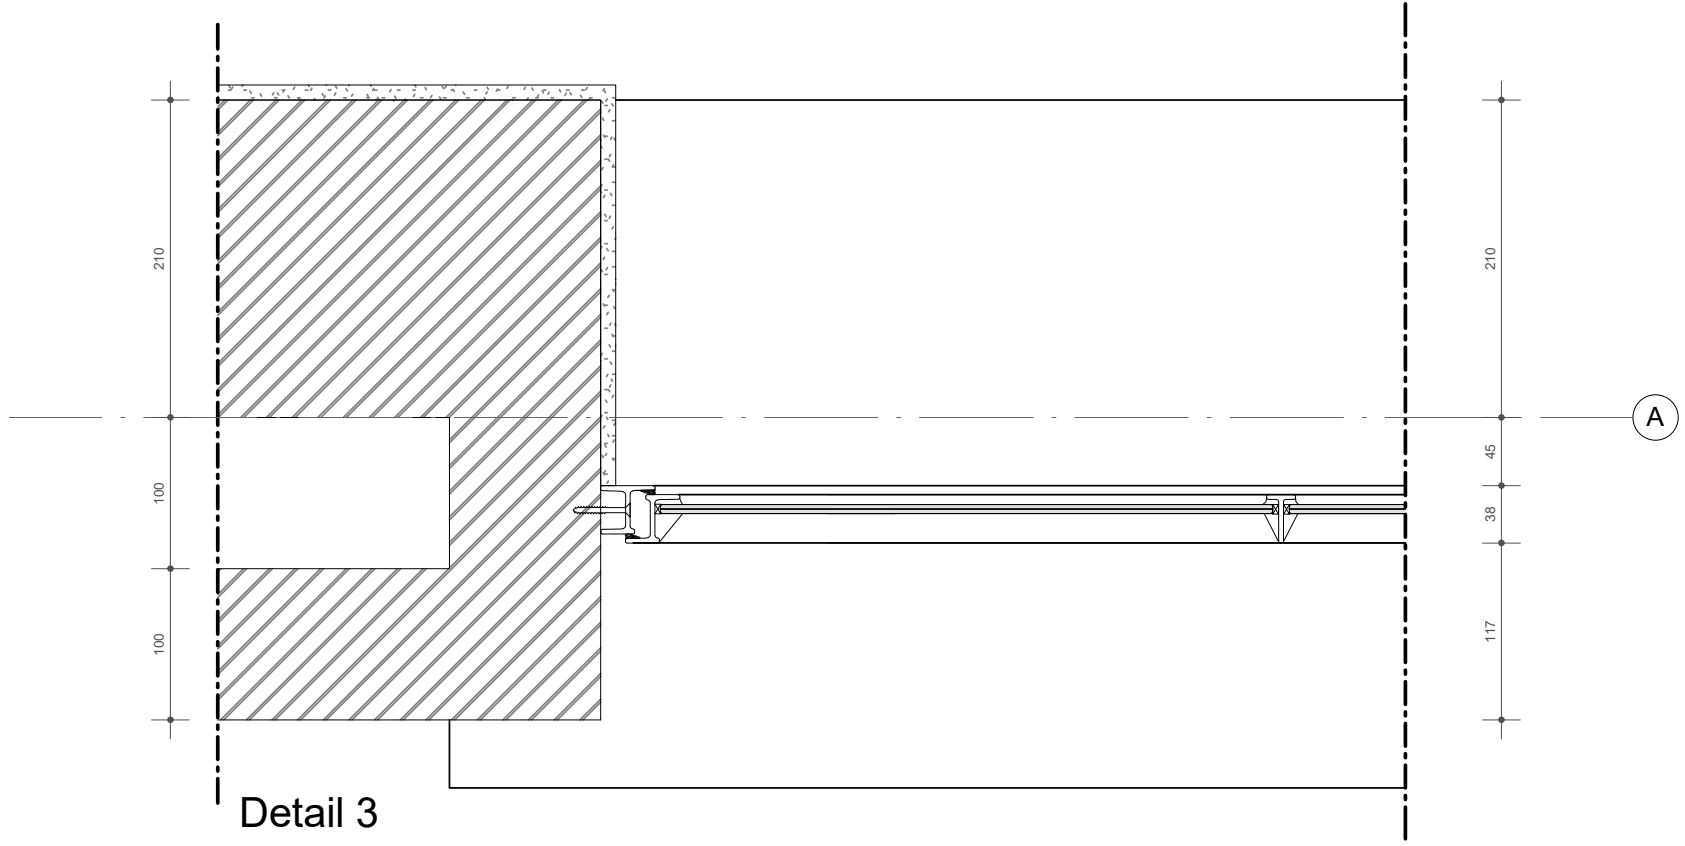
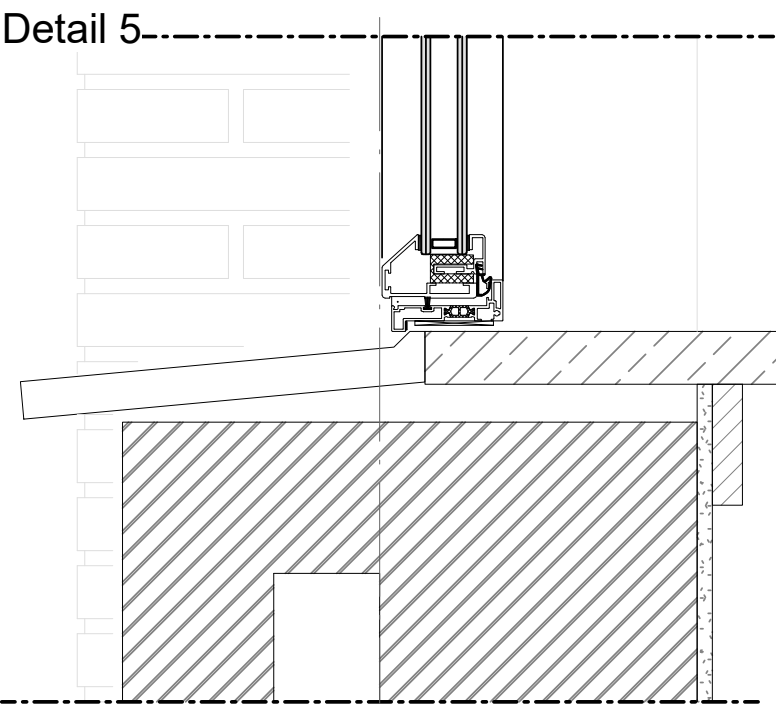
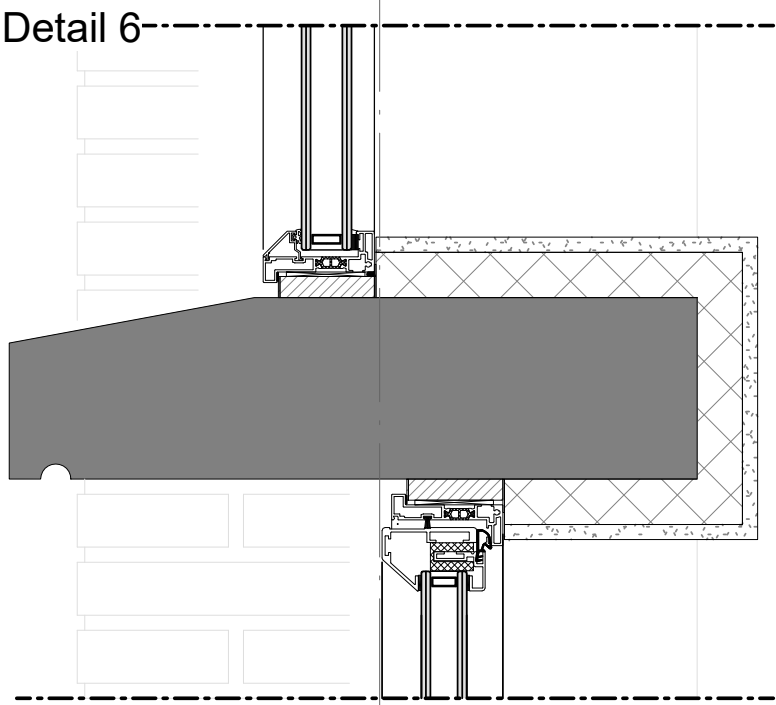
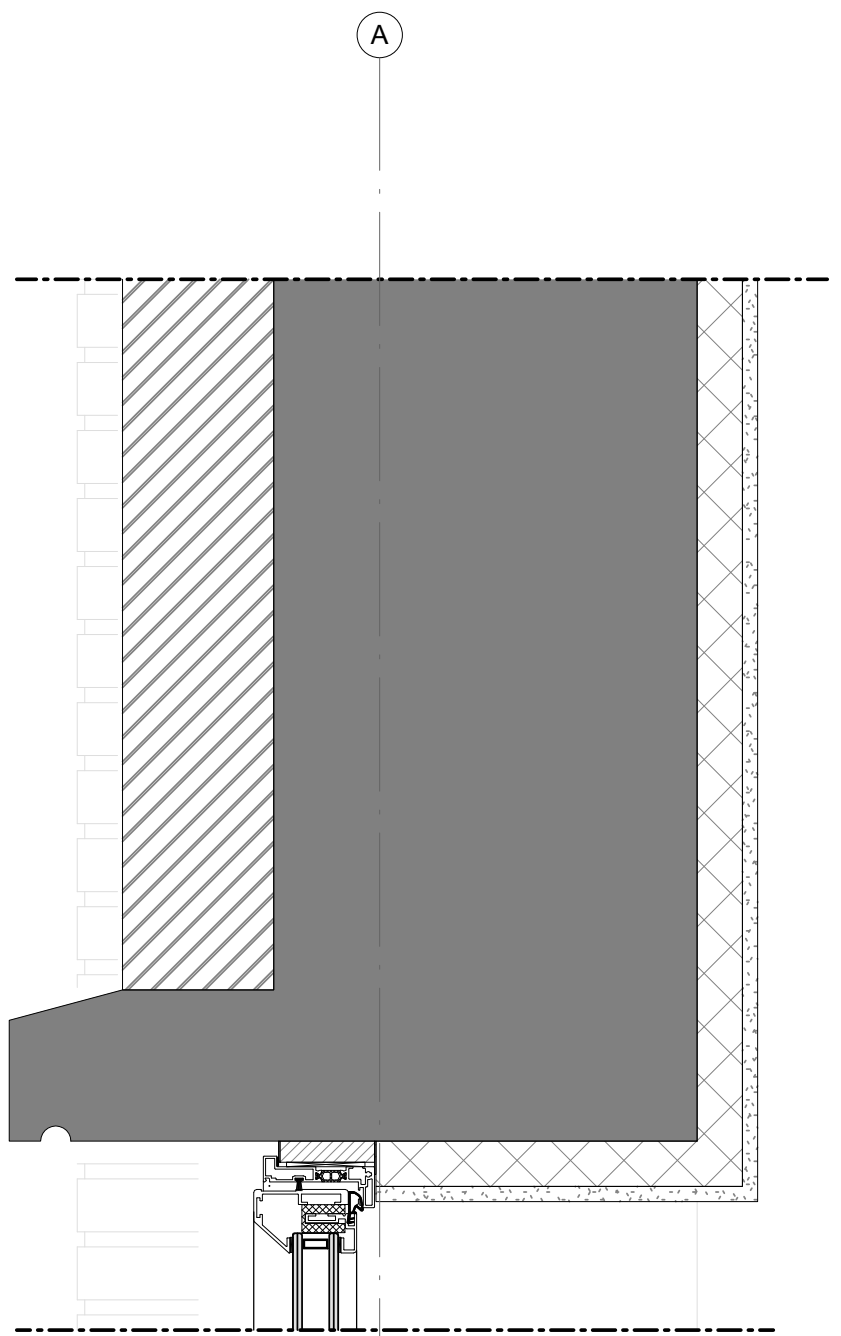
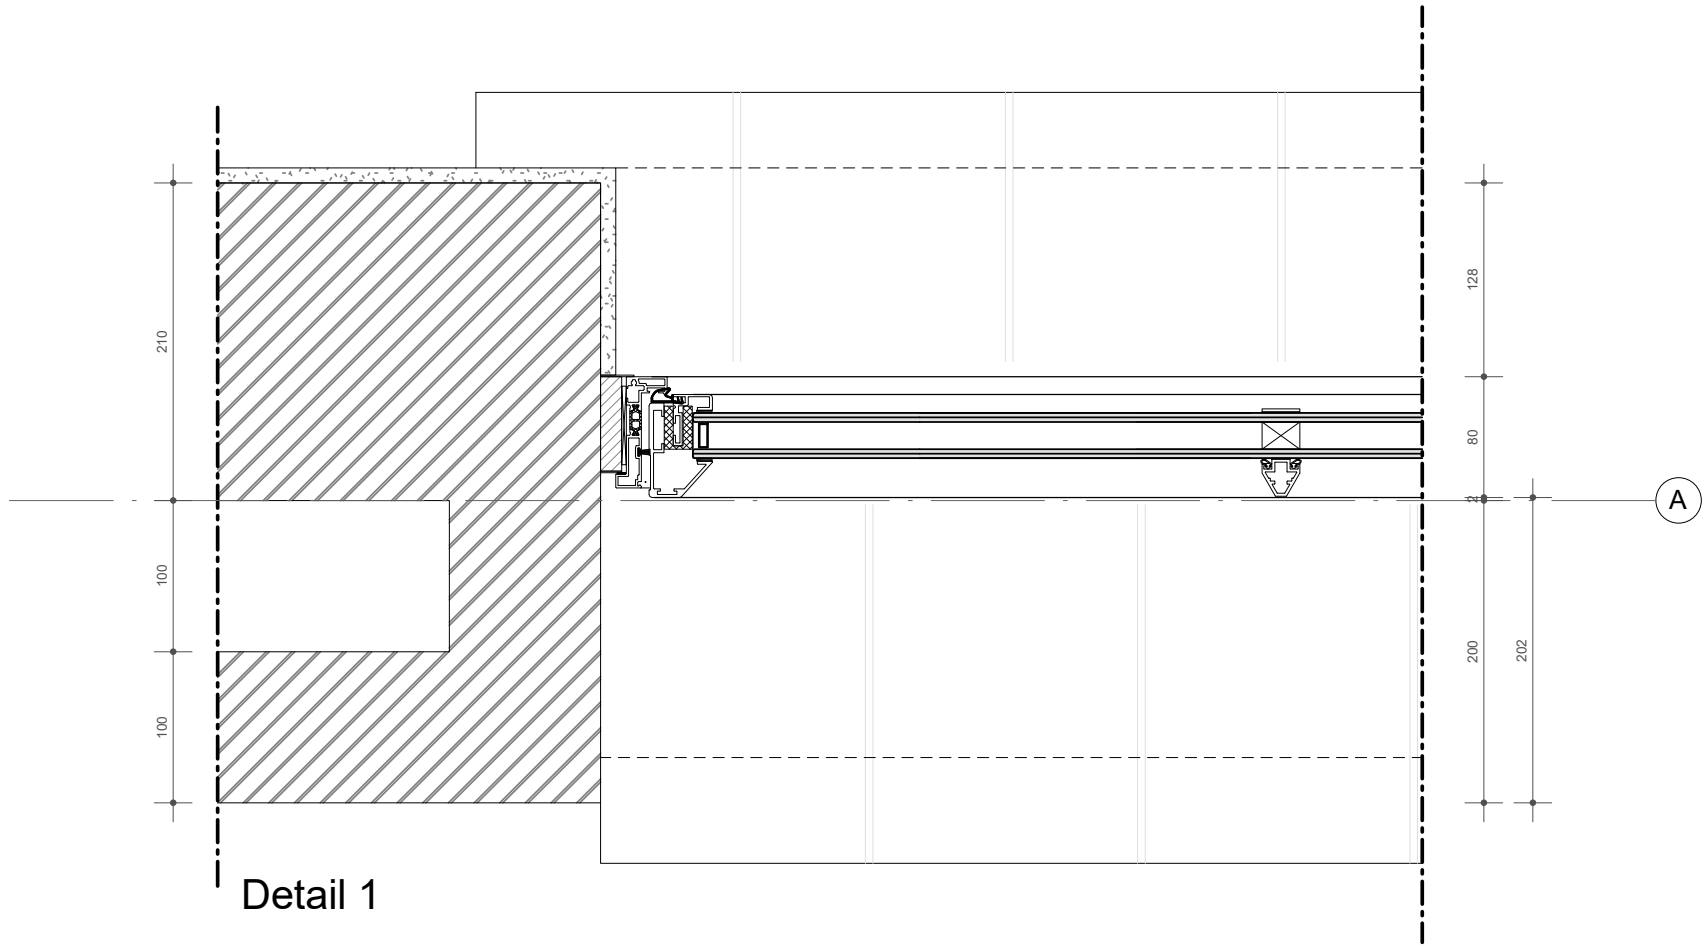


BESTAANDE SITUATIE

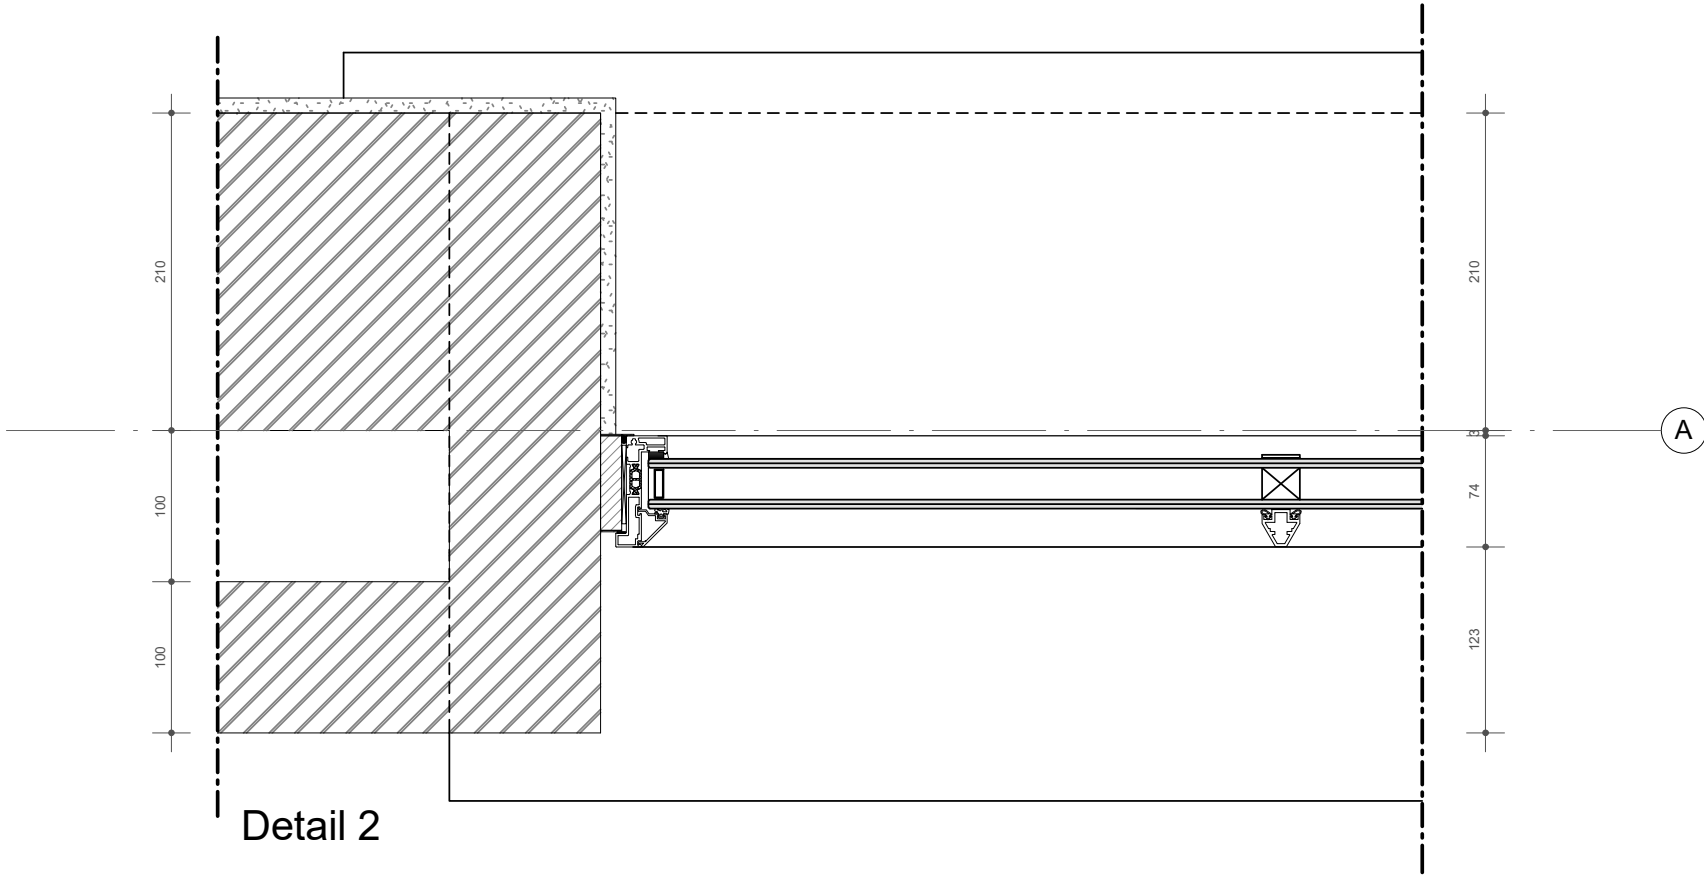

Detail 4

NIEUWE SITUATIE

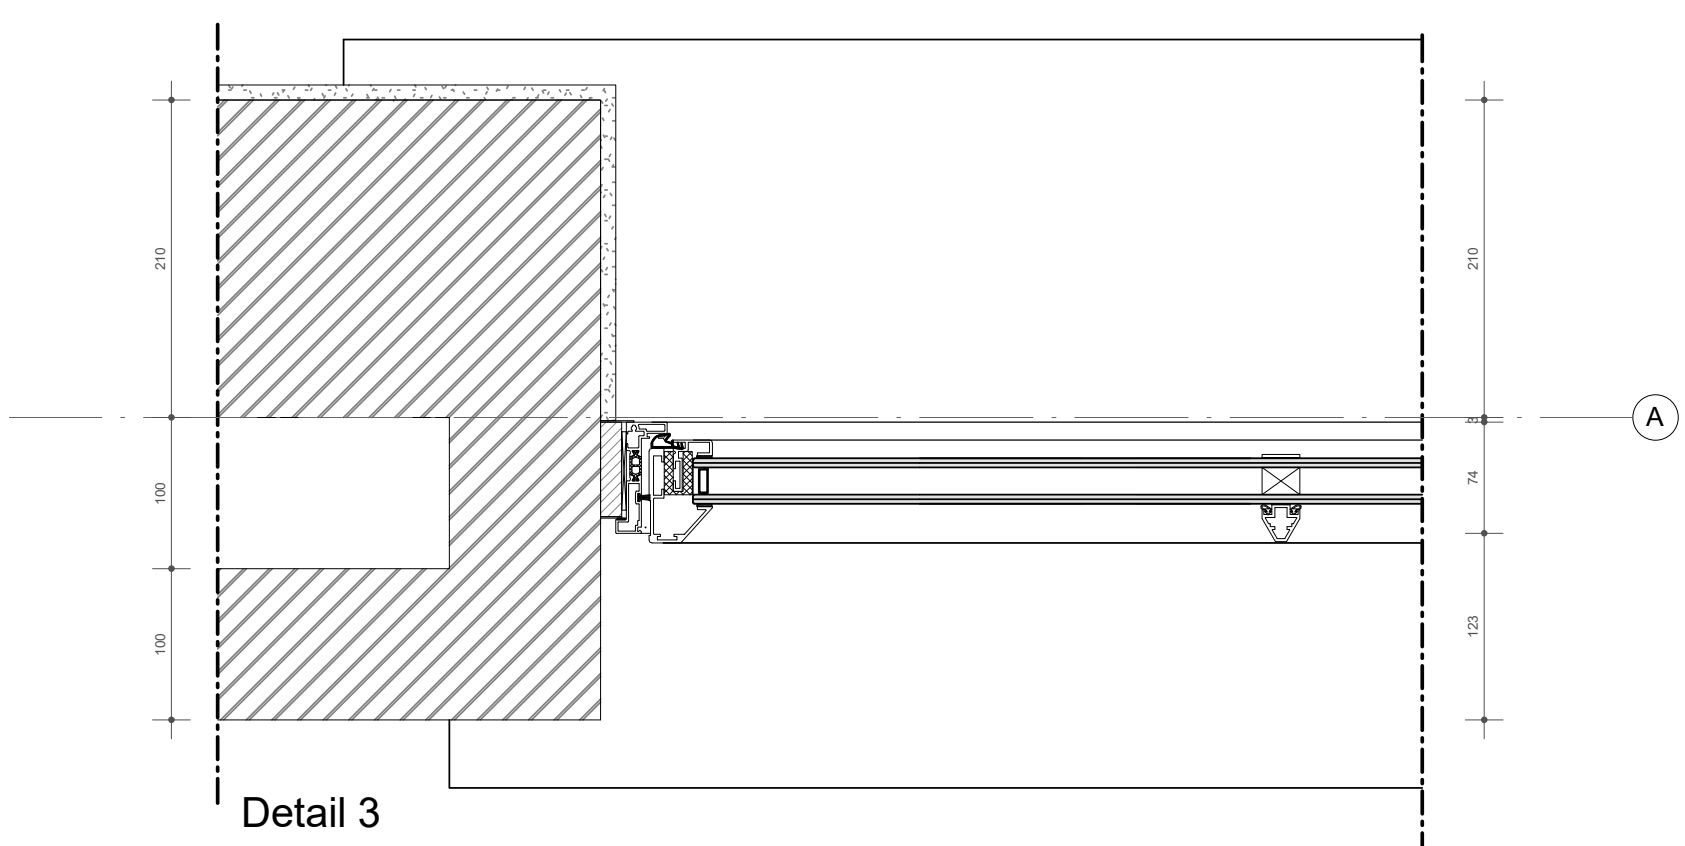

Detail 4

0 1 2 3 4 5  
meter

MAATVOERING IN HET WERK CONTROLEREN

Project : Renovatie Basisschool  
Adres : Verlengde Hooggravenseweg 150B  
3525 BL te Utrecht  
Projectnr. : 23\_2301  
Tekening : VO-11  
Buitenkozijn westgevel  
NIEUWE TOESTAND  
Schaal : 1:5 A1  
Status : DEFINITIEF  
Datum : 26-10-2023  
Wijziging : A : D :  
B : E :  
C : F :

VAN  
HOOGVEST  
ARCHITECTEN

Westsingel 9  
3811 BA Amersfoort  
bureau@vanhoogvest.nl  
T 0031 33 4631705