

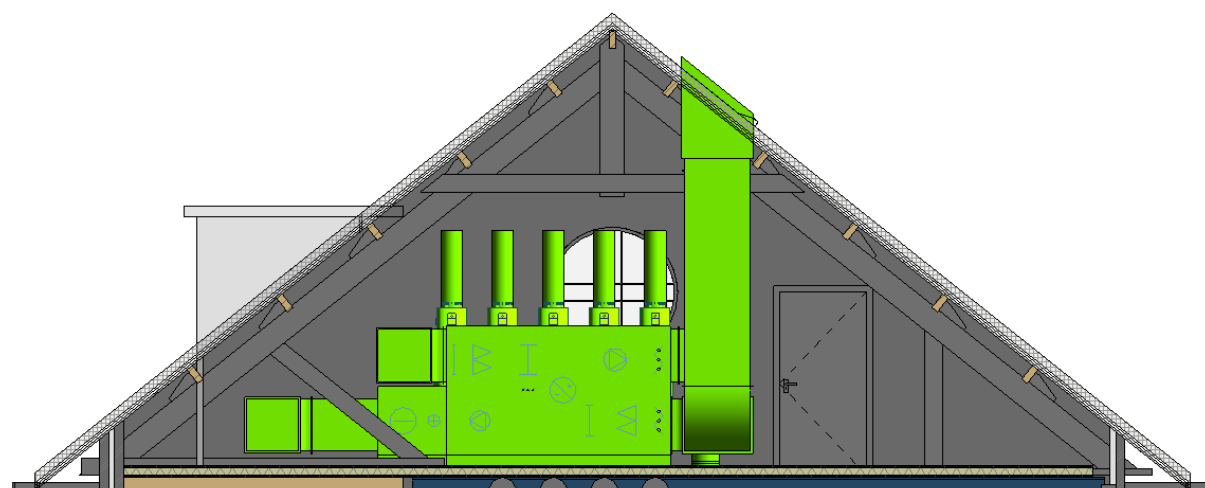


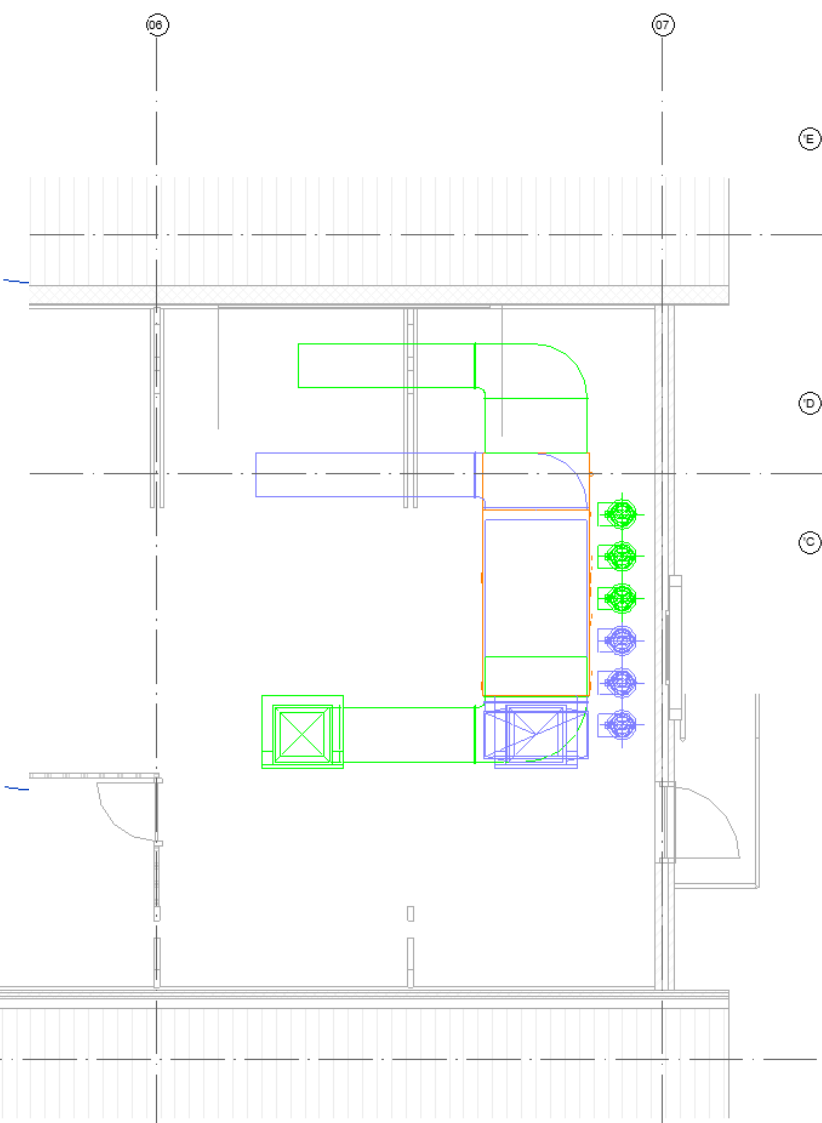

Getekend:	Gemeente Utrecht Van Hoogevest Architecten		Fase:	
	Verlengde Hoogravendseweg 150b		Voorontwerp	
Wijziging:	Ventilatie-installatie Aanzichten techniekruimte 1		Getekend:	Datum:
			MV	19-10-2023
Datum:			Filenaam:	Gecontroleerd:
			2023044_VHW150	HV
			Schaal:	Formaat:
			n.v.t.	A3
			Projectnr.	Tekeningnr.
			2023.044	TR-01

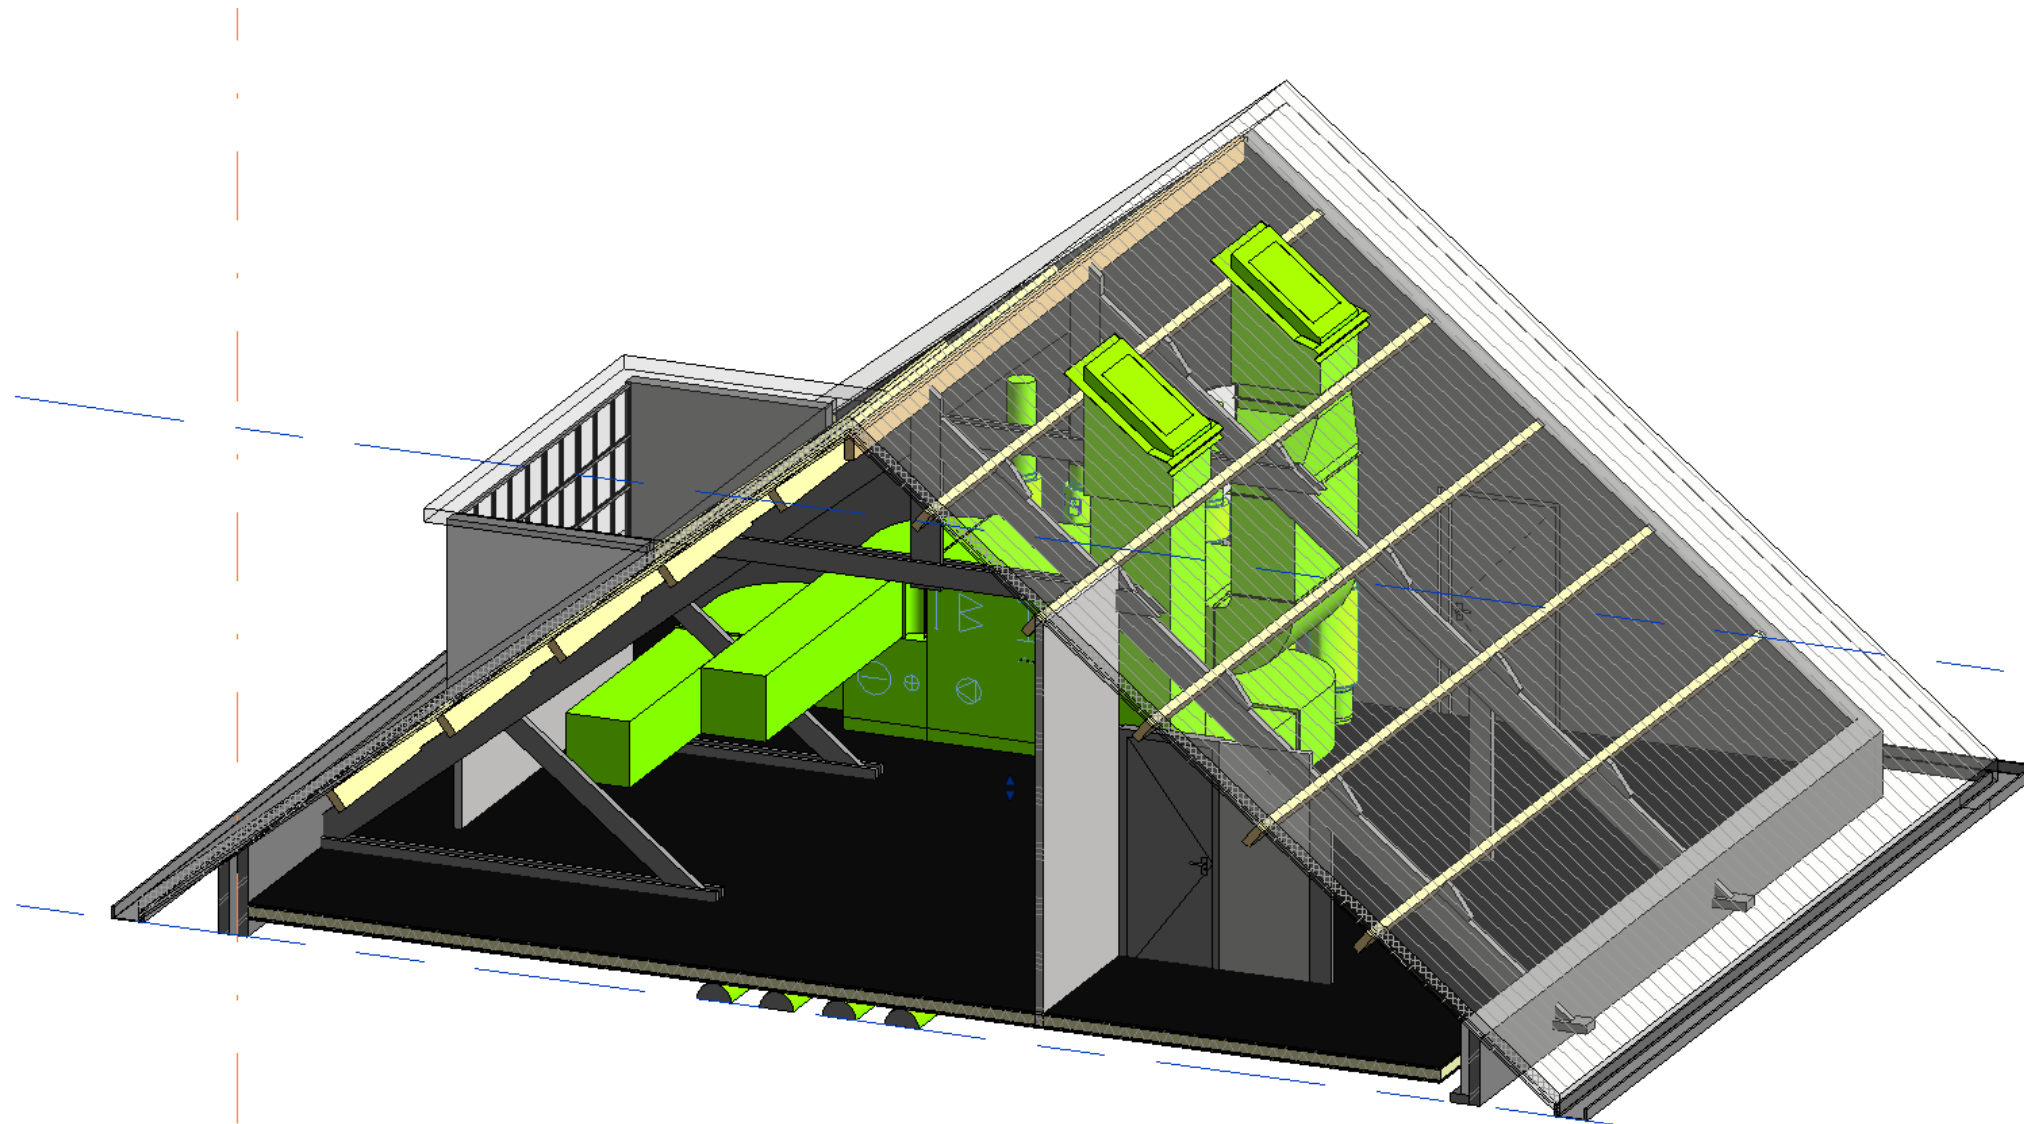

Feniks Installatie-adviseurs bv
Ien Dalessingel 1b
3543 MD Utrecht
info@feniksinstallatieadviseurs.nl