


bestek schoonmaak openbareruimte 2024

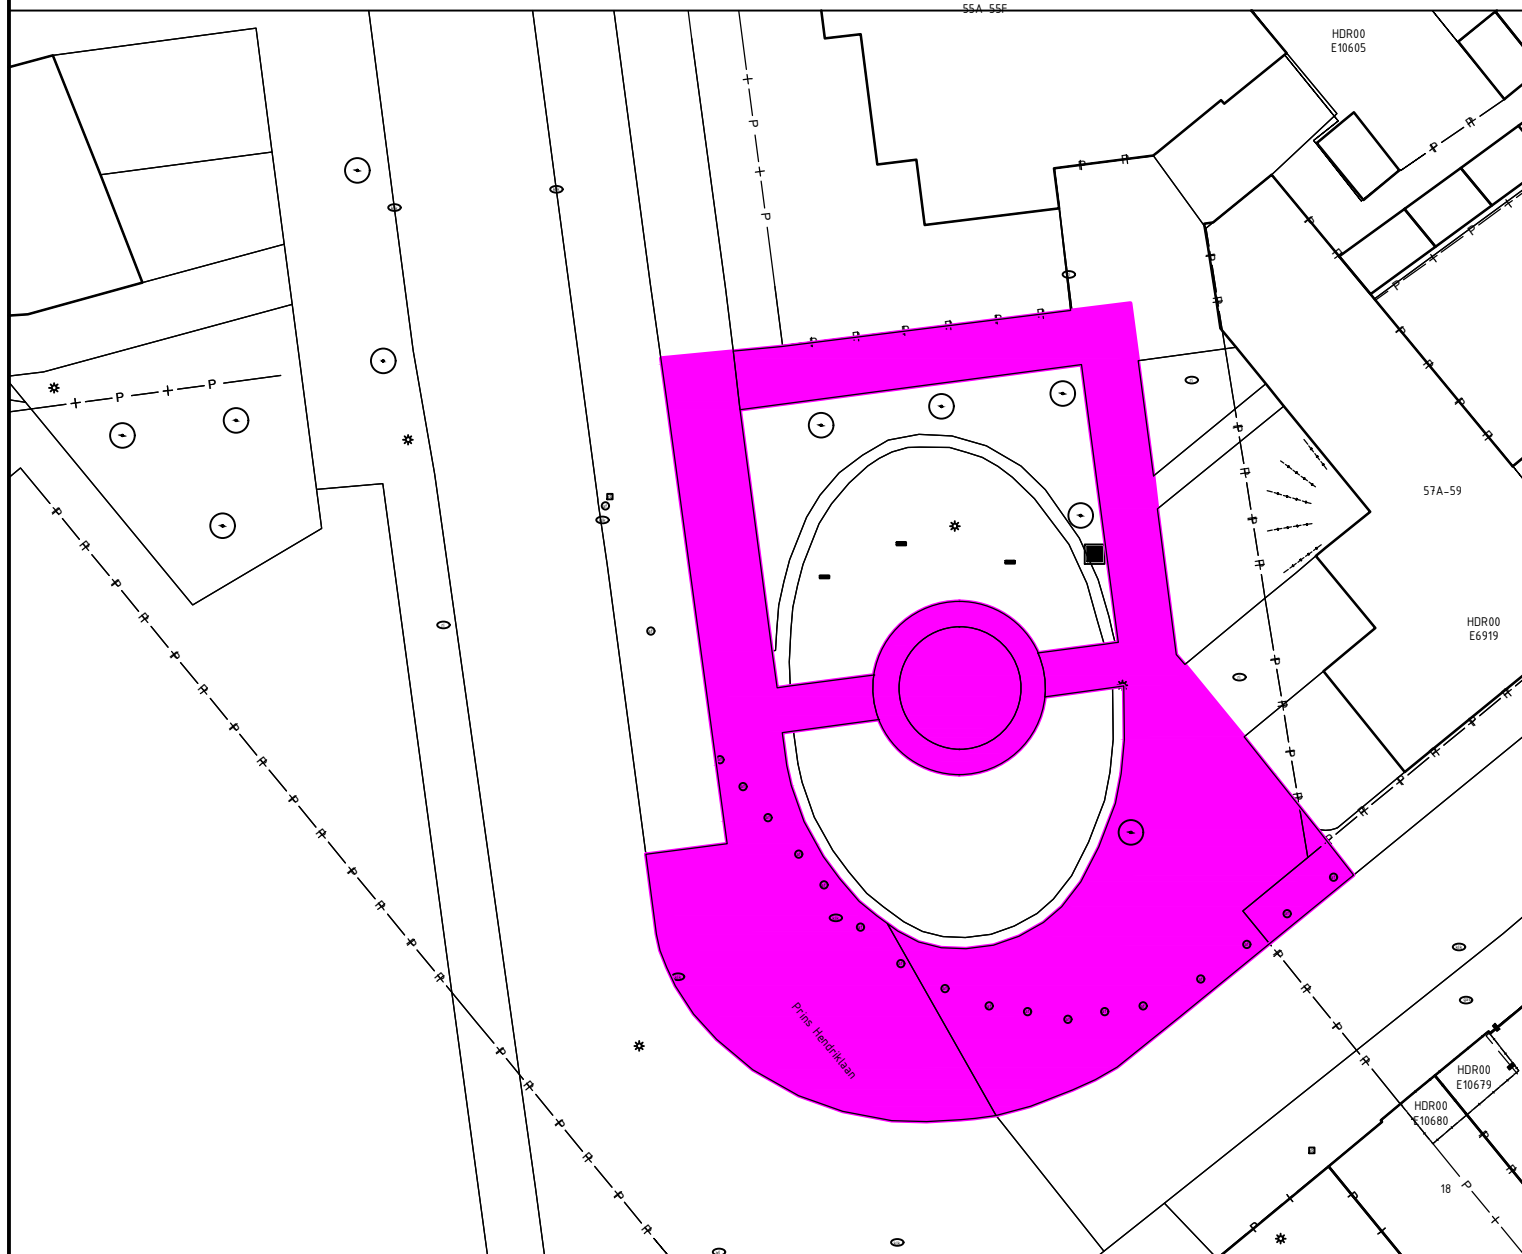

Schoonmaak openbareruimte monument Prins Hendriklaan - 420 m2



team Wijkbeheer

Postadres:
Postbus 36
1780AA Den Helder

Bezoekadres:
Ambachtsweg 25
Den Helder

WWW.DENHELDER.NL

DATUM	GET.	GEZ.	PROJECT:	Monument prins Hendriklaan	
15-jan-24	ezo				
			DEEL:	Schoonmaak openbareruimte 2024	
TEKENING FILE: monument-prins.dwg			CODE :	8gr.	CL.NR: nvt
			BESTEK:	nvt	FORM: TEK.NR. :
			SCHAAL:	nvt	a4 -

AAN DEZE TEKENING KUNNEN GEEN RECHTEN WORDEN ONTLEEND