


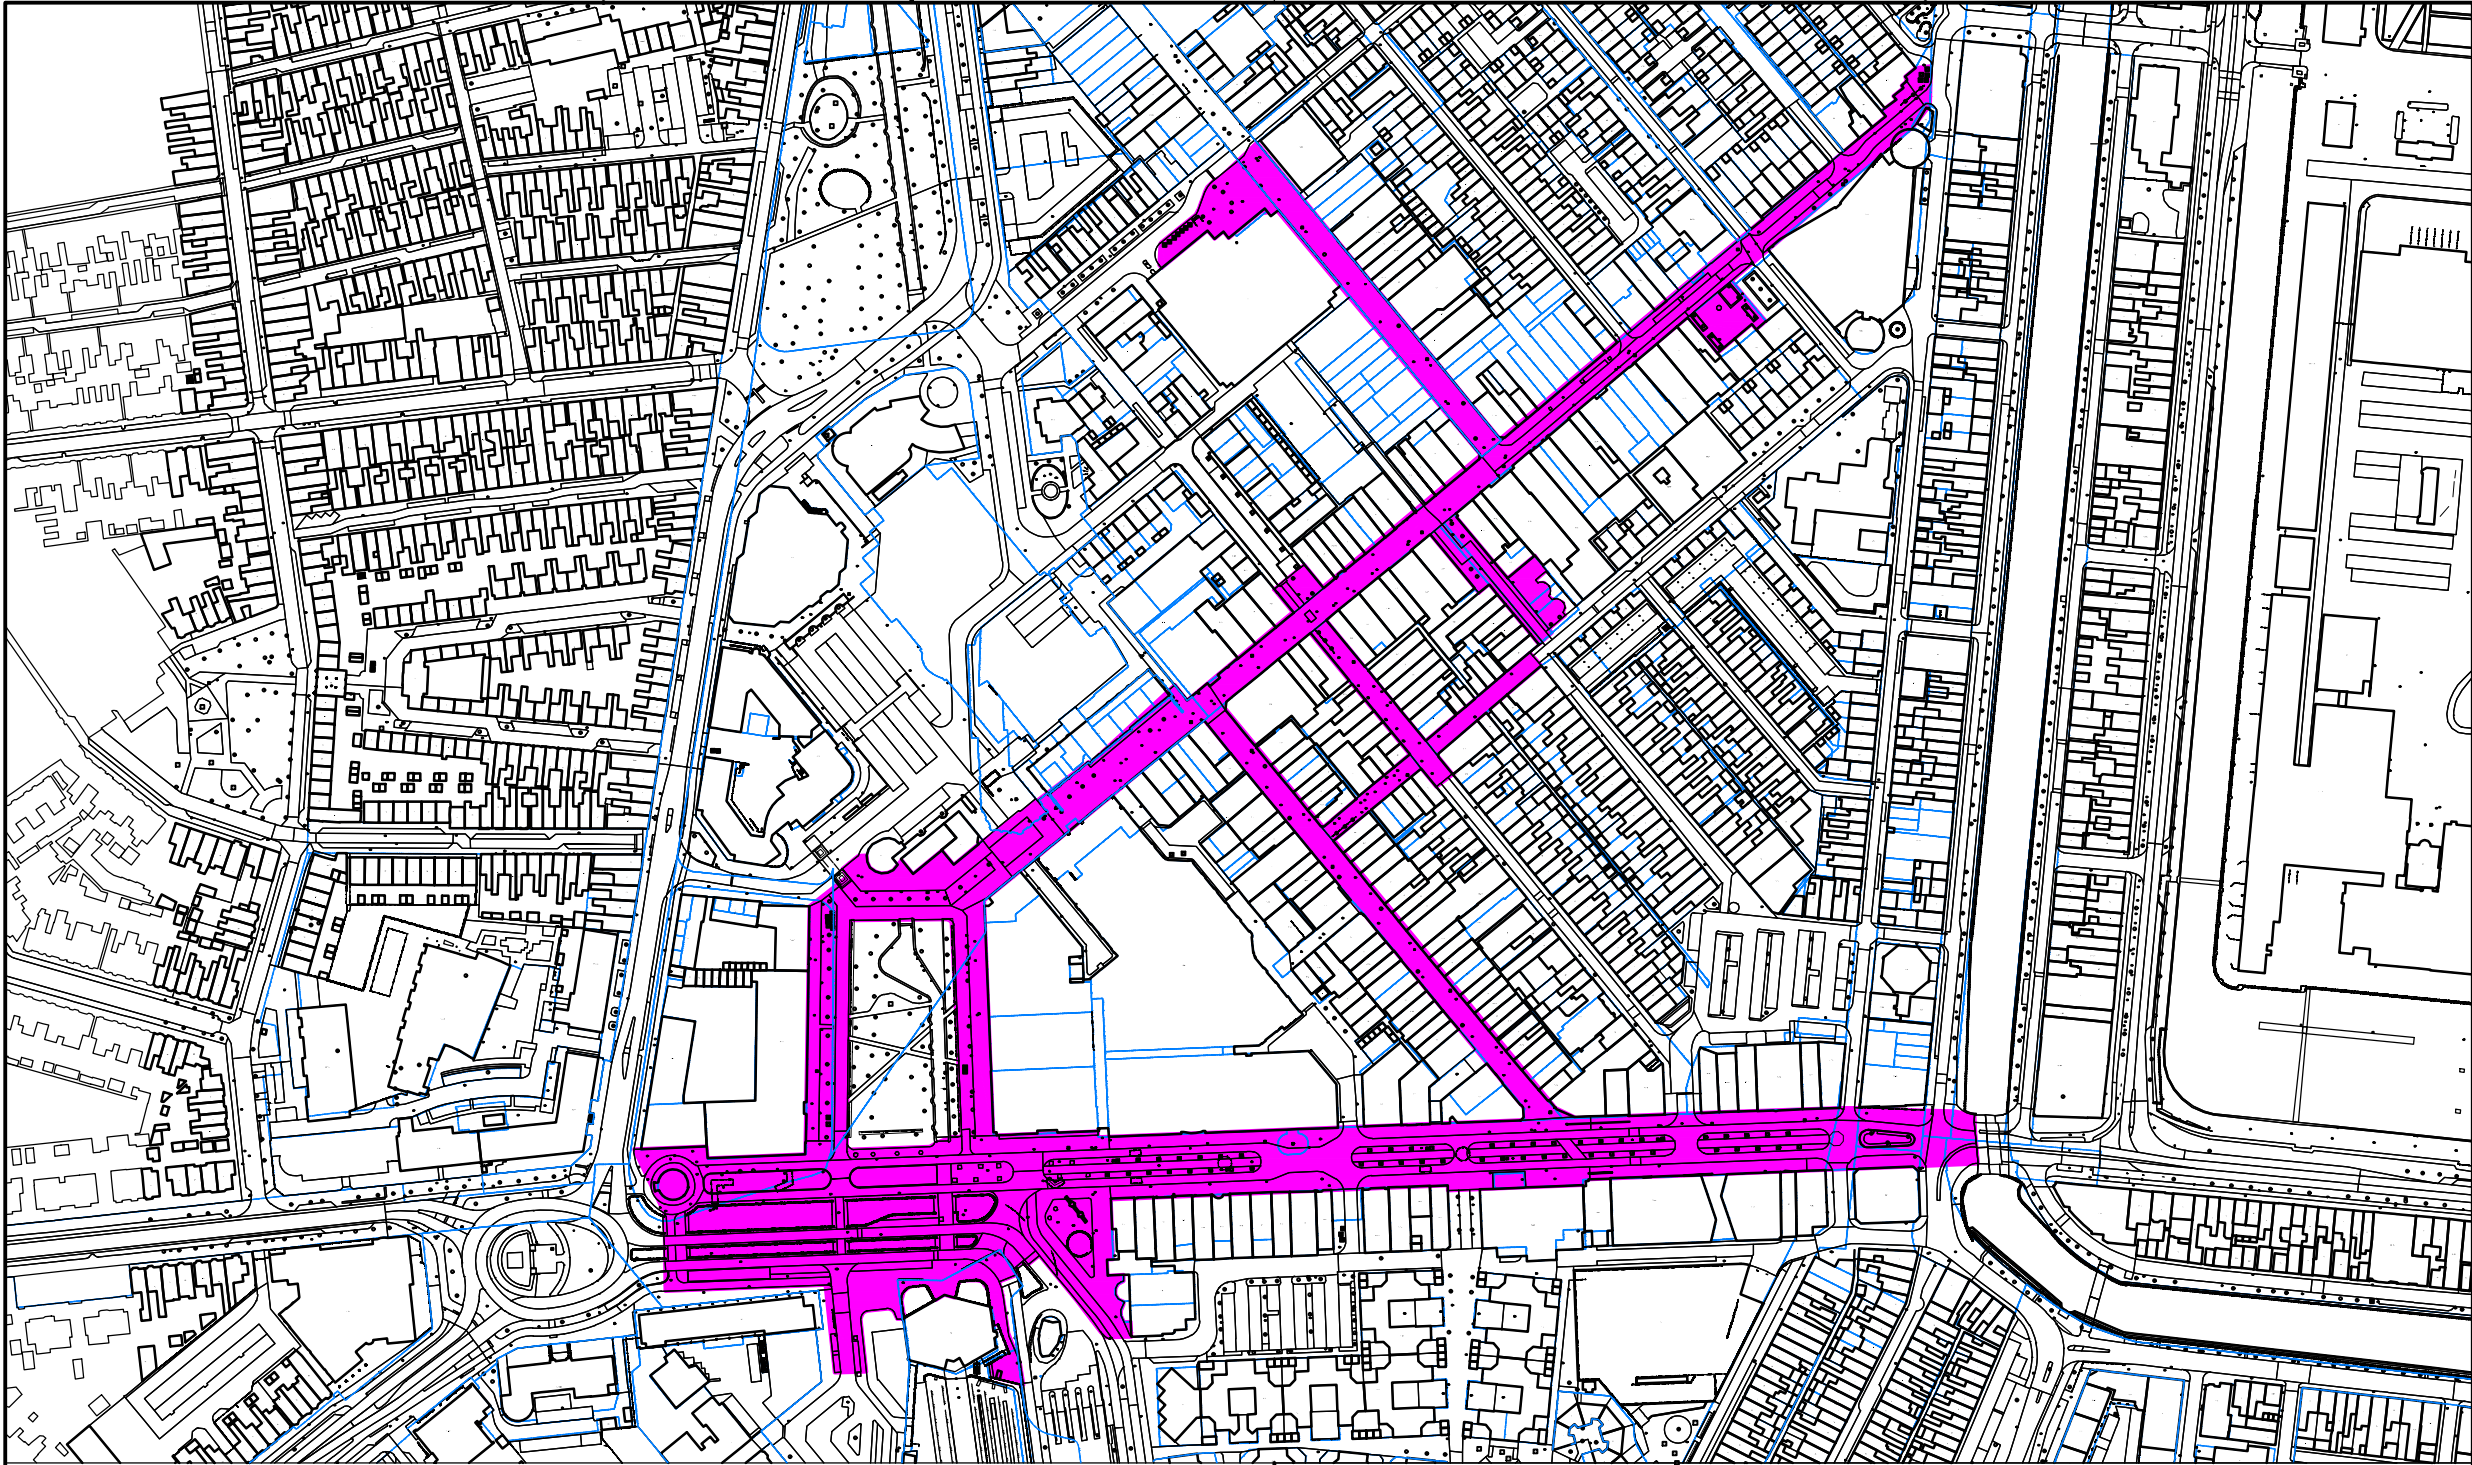

Schoonmaak openbareruimte Centrum gebied - 35110 m2



team Wijkbeheer

Gemeente Den Helder
Postadres:
Postbus 36
1780AA Den Helder
Bezoekadres:
Ambachtsweg 25
Den Helder
www.DENHELDER.NL

DATUM	GET.	GEZ.	PROJECT:			
4-jan-24	ezo		Centrumgebied Den Helder			
			DEEL:			
			Schoonmaak openbareruimte 2024			
			AAN DEZE TEKENING KUNNEN GEEN RECHTEN WORDEN ONTLEEND			
TEKENING FILE:			CODE :	nvt.	CL.NR:	nvt
stadsvloer schoonmaak openbareruimte 2024.dwg			BESTEK:	nvt	FORM:	TEK.NR. :
				nvt	a3	40875