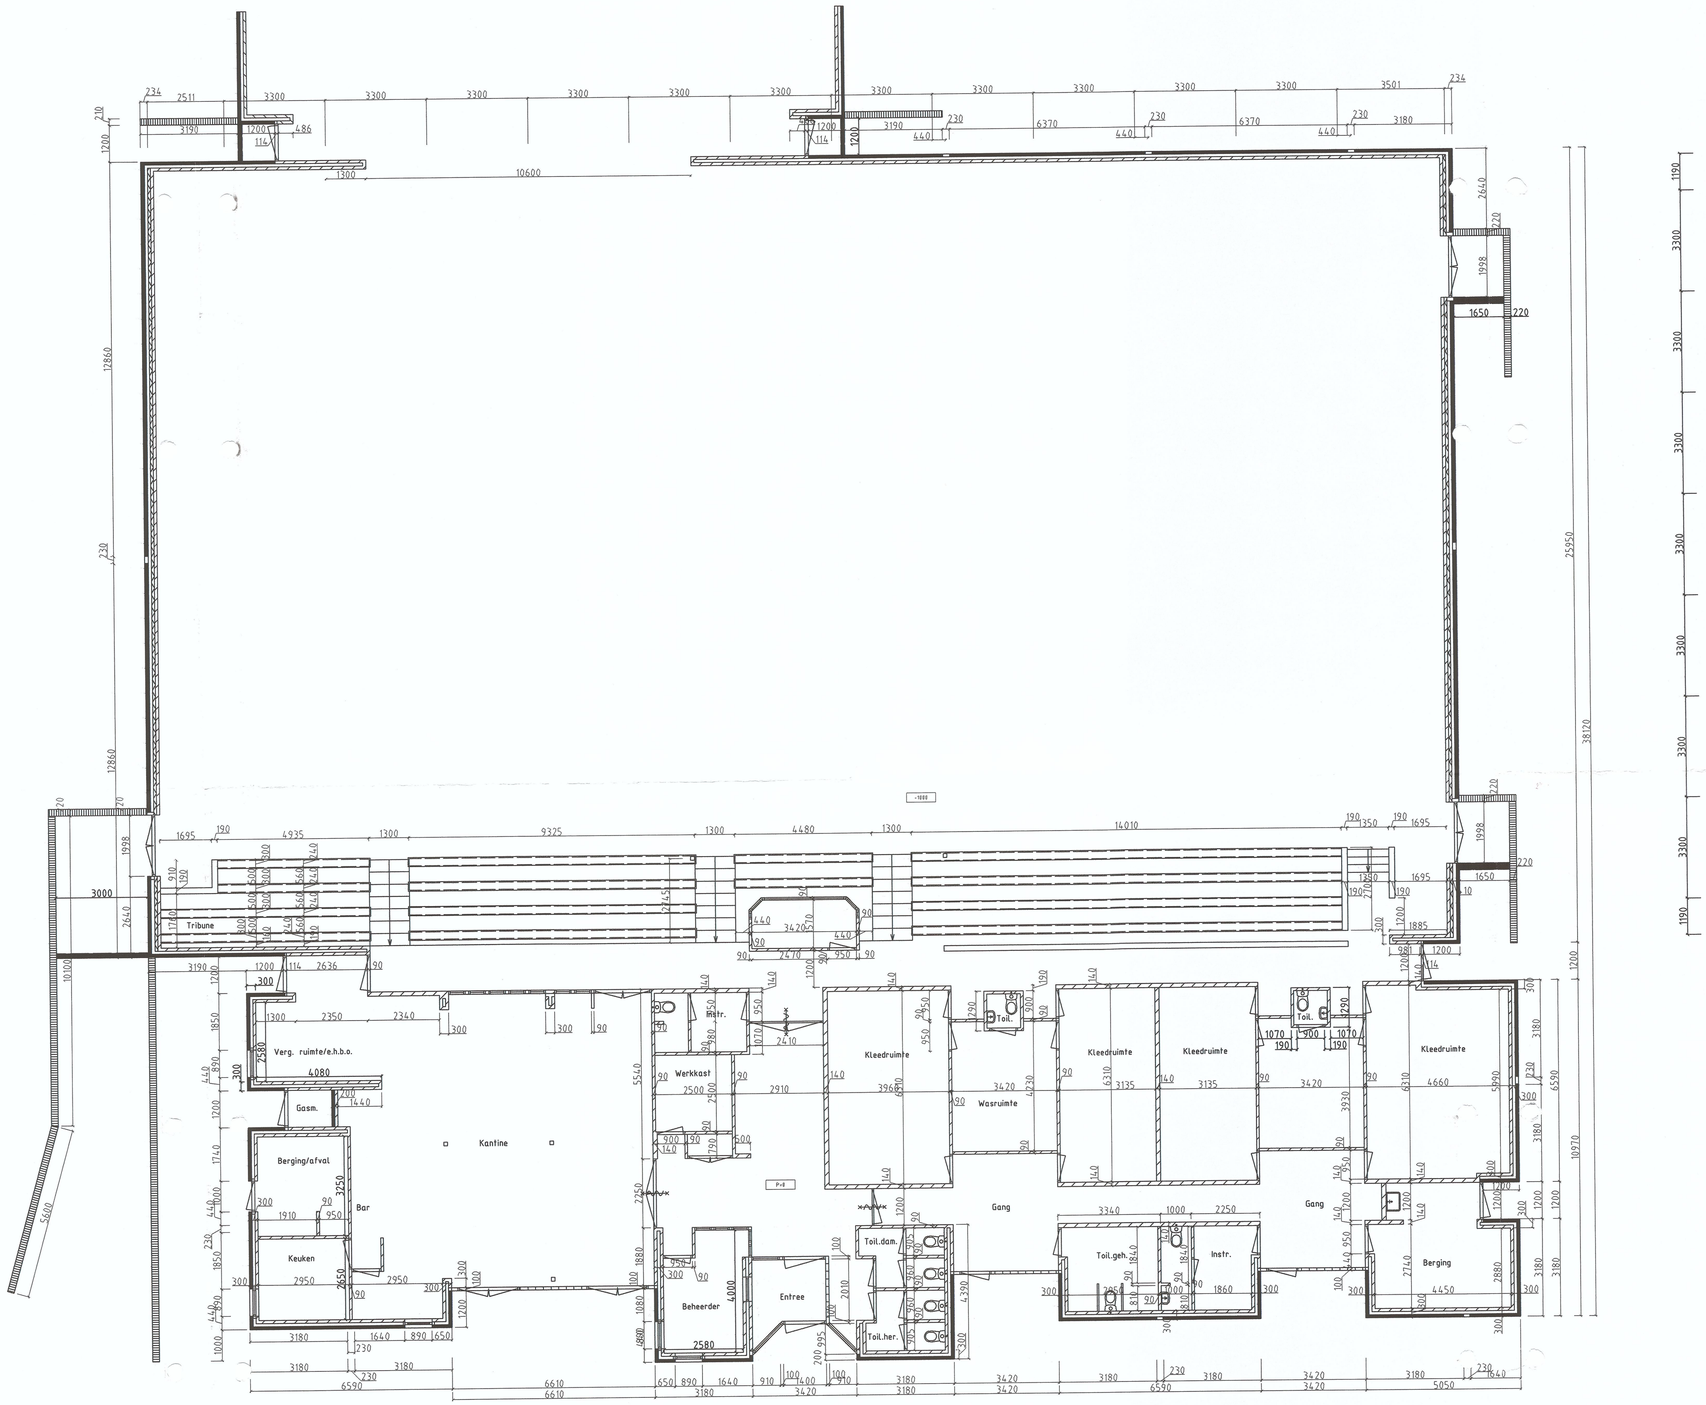

Projekt:		Adres:
Gemeente Borger Sporthal de Splitting		Noorderdiep 123a Nieuw Buinen
Tek. nr.:	Fase:	Gezien:

Gemeente Borger-Odoorn
Hoofdstraat 50
Postbus 3 7875 ZG Exloo
Tel.: 0591-535353
Fax: 0591-535399
e-mail: Gemeente@Borger-Odoorn.nl

Formaat:	Schaal: 1:100
A1	Get: AK
	Datum: 25-09-02
	Get. Gez.
	Get. Gez.
	Get. Gez.
	Get. Gez.

Tekeningfile: 02-604-01.dwg