




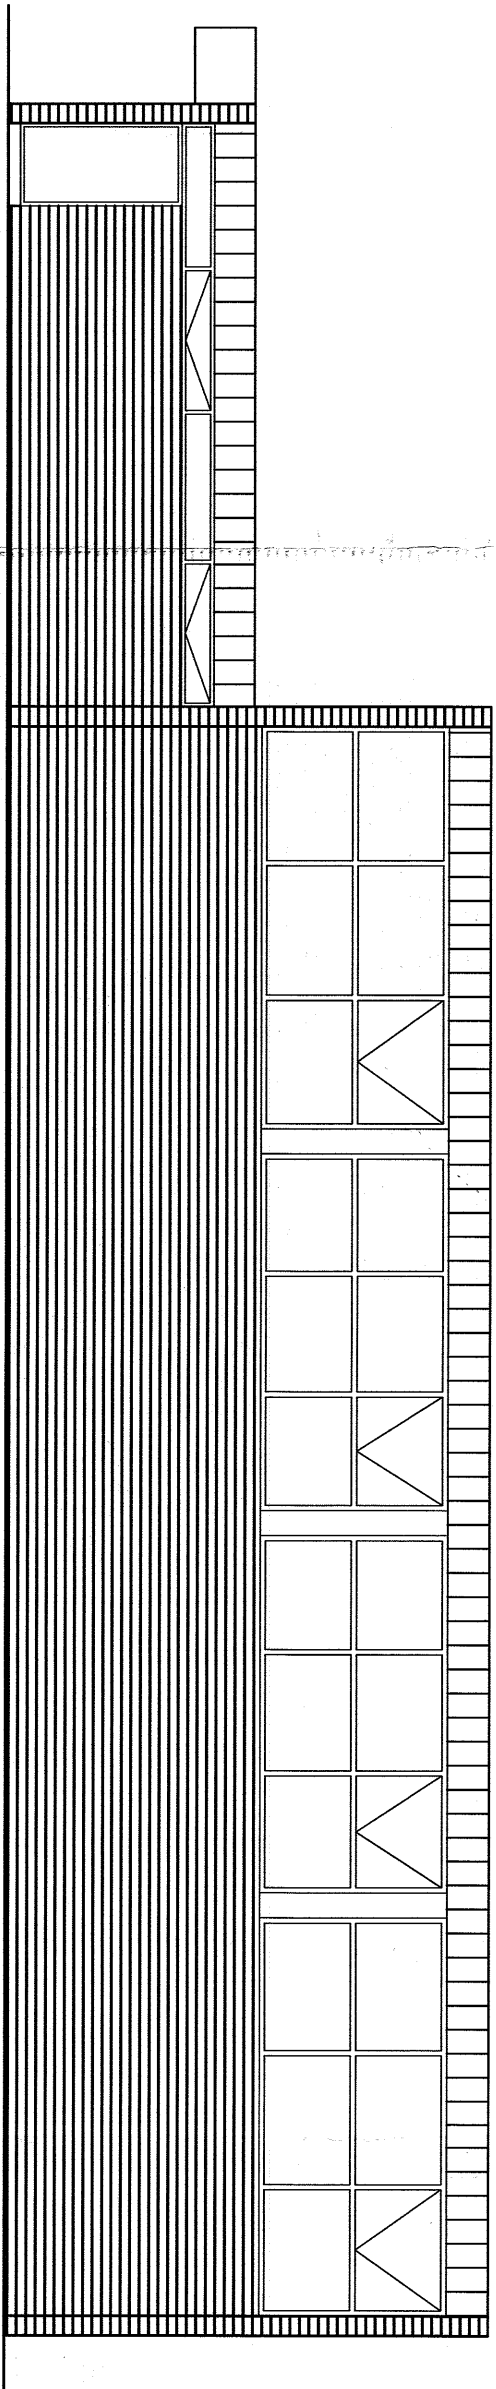


RECHTER ZIJGEVEL

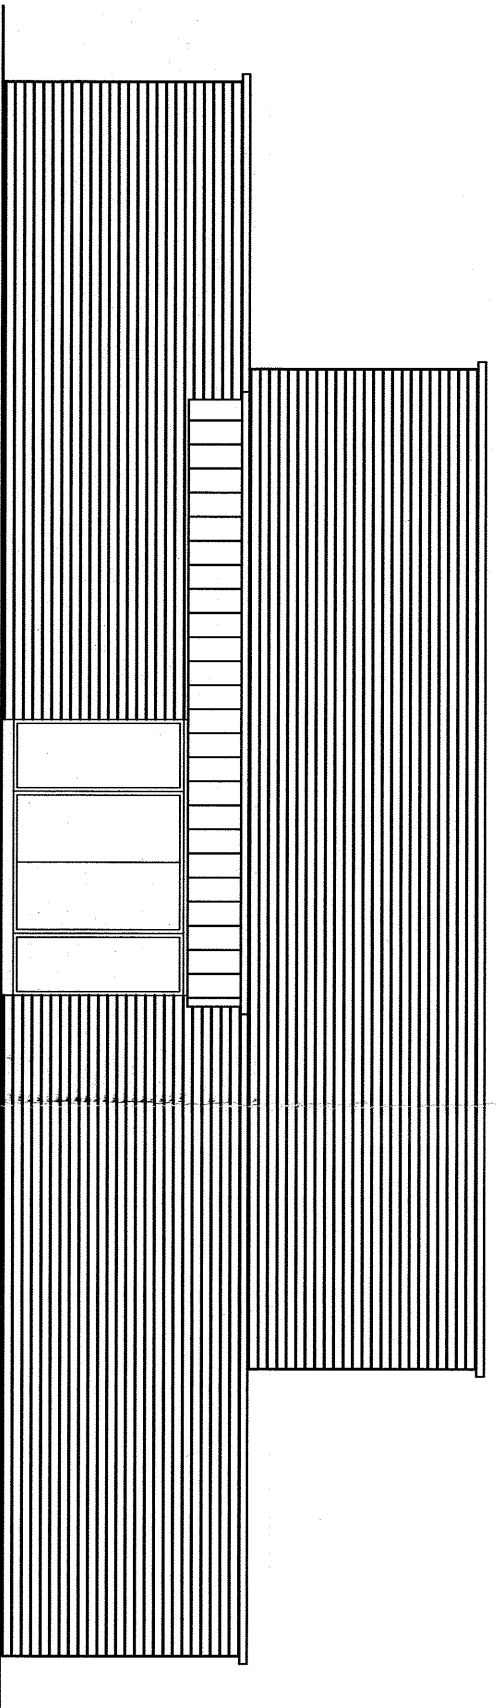


VOORGEVEL

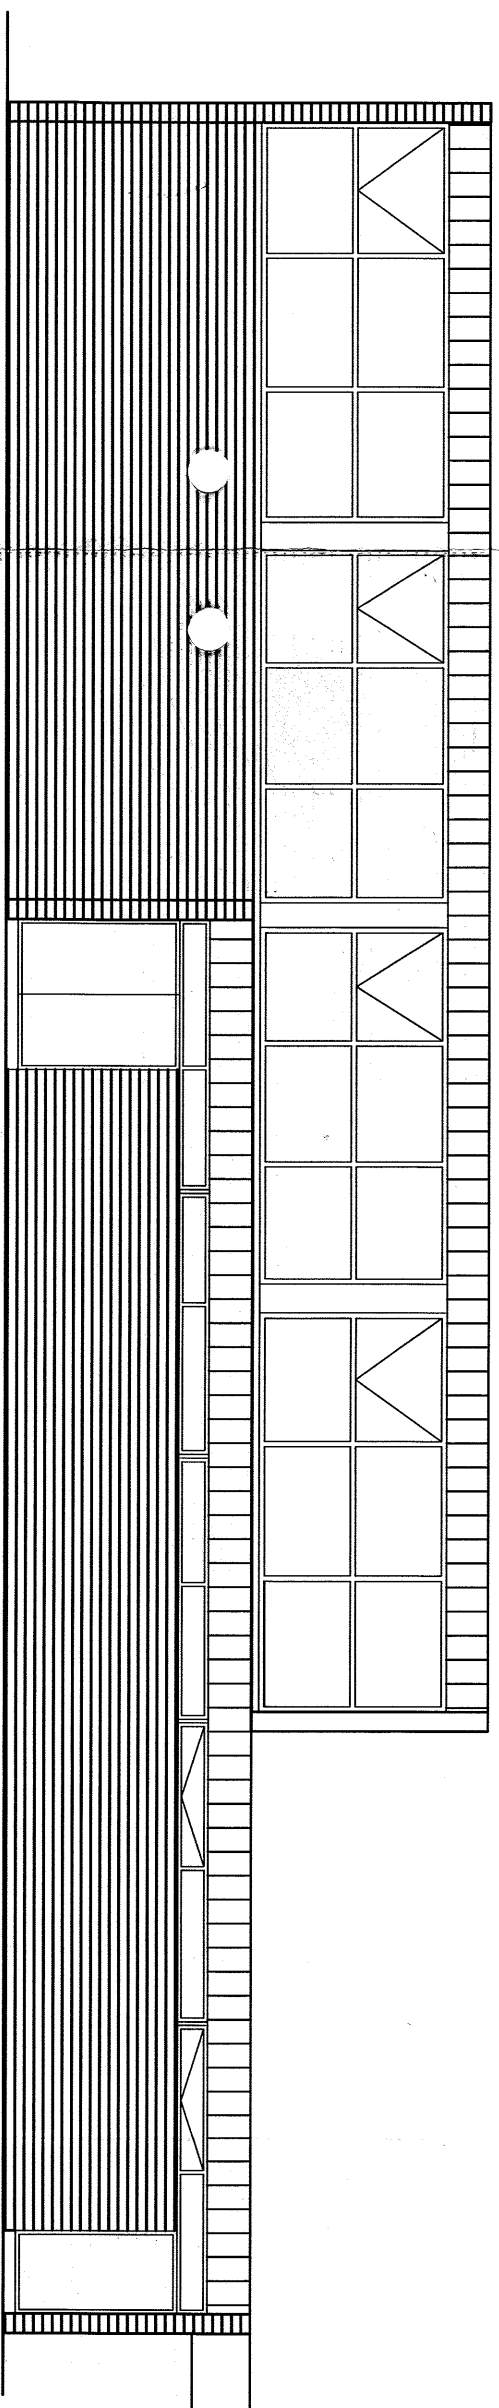

LINKER ZIJGEVEL

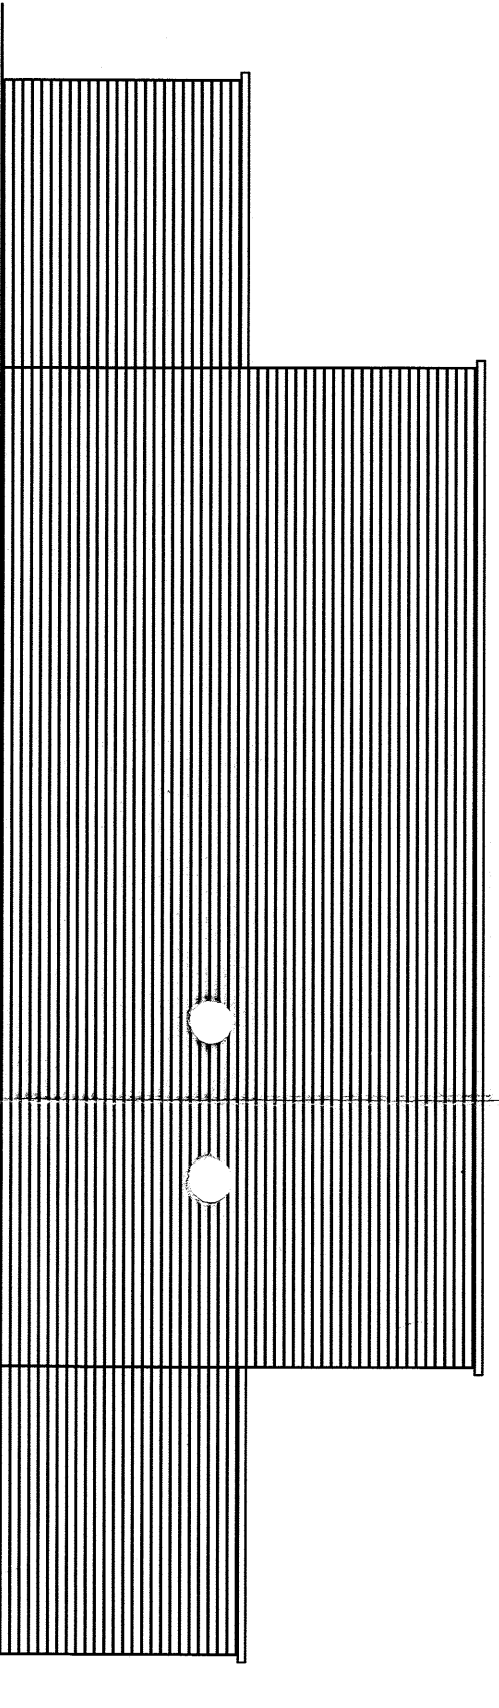

ACHTERGEVEL

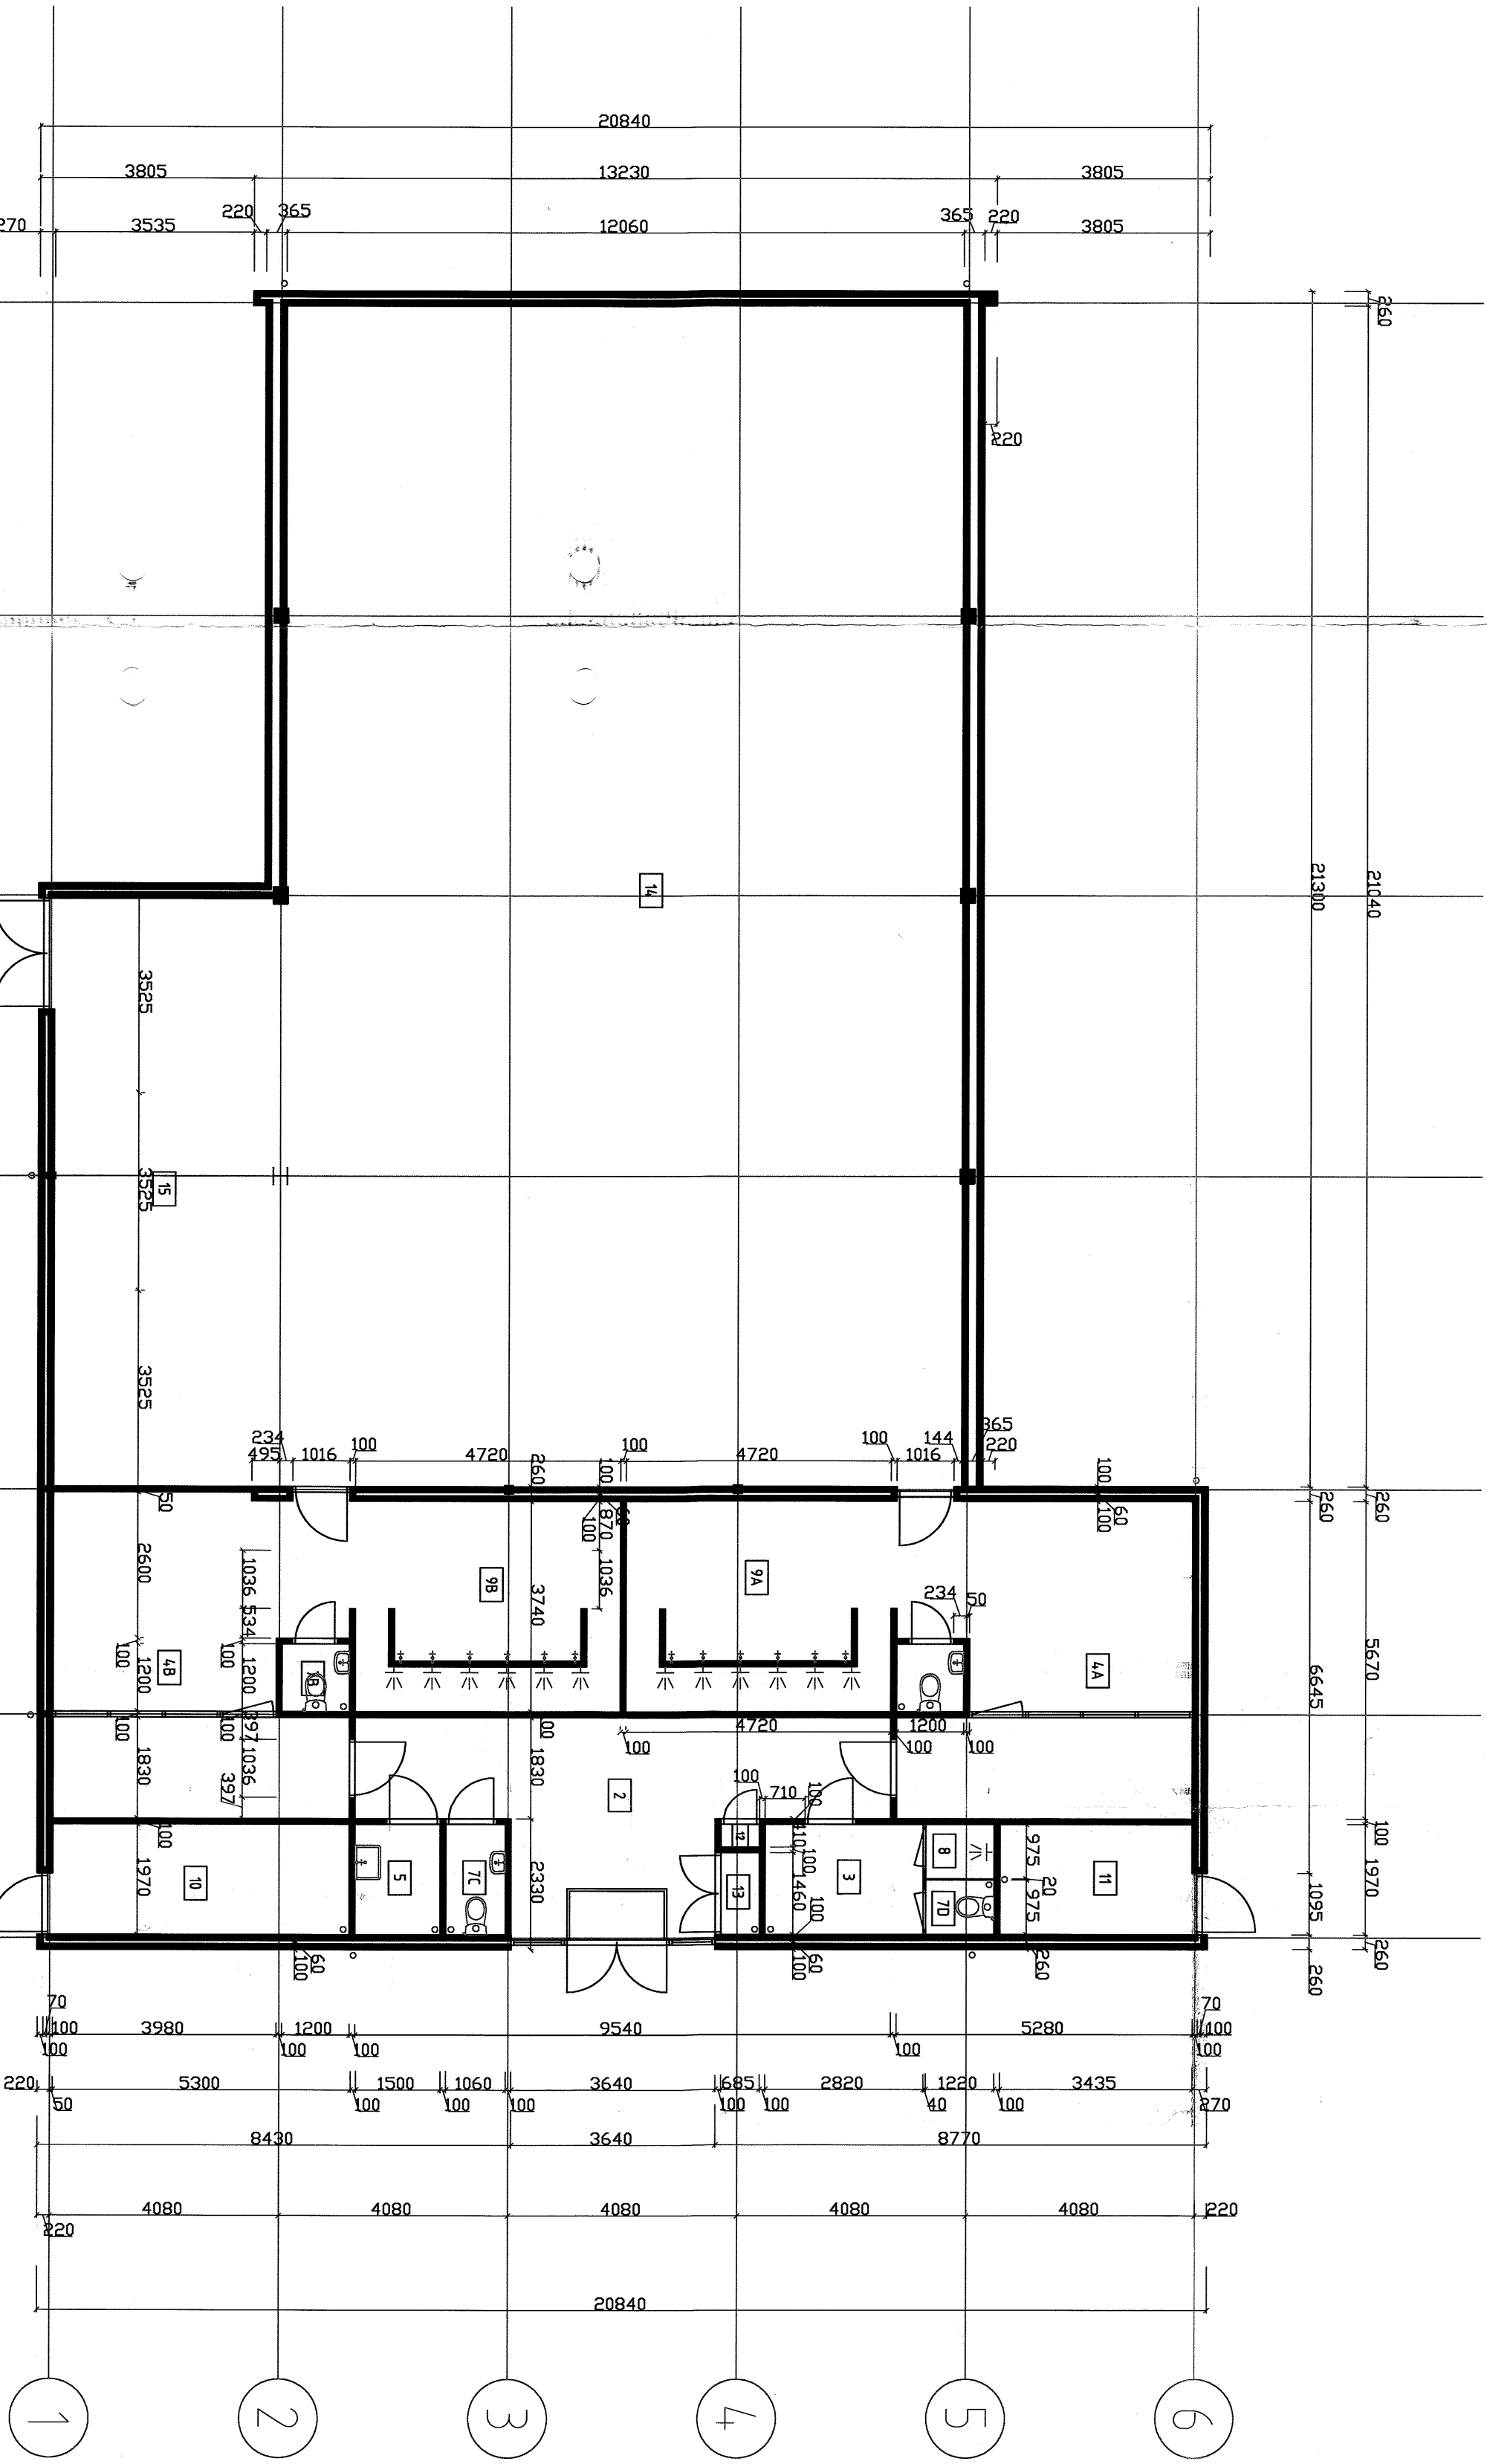

A

B

C

D

E

F

G

1

2

3

4

5

6

gesamd HT
18-11-2015

Project:		Adres:	
Gemeente Borger		De Goorns 26	
Gymnastieklokaal Odoorn		Odoorn	
Tek. nr.:	Fase:	Gezien:	Formaat: Schaal: 1:100
Gemeente Borger-Odoorn		A1	
Houtdreef 50		Get. AK	
Postbus 3 78723 Edo		Datum: 23-10-02	
Tweede 1000		Get. Gez.	
Tel. 091-553399		Get. Gez.	
e-mail: Gemeente@Borger-Odoorn.nl		Get. Gez.	