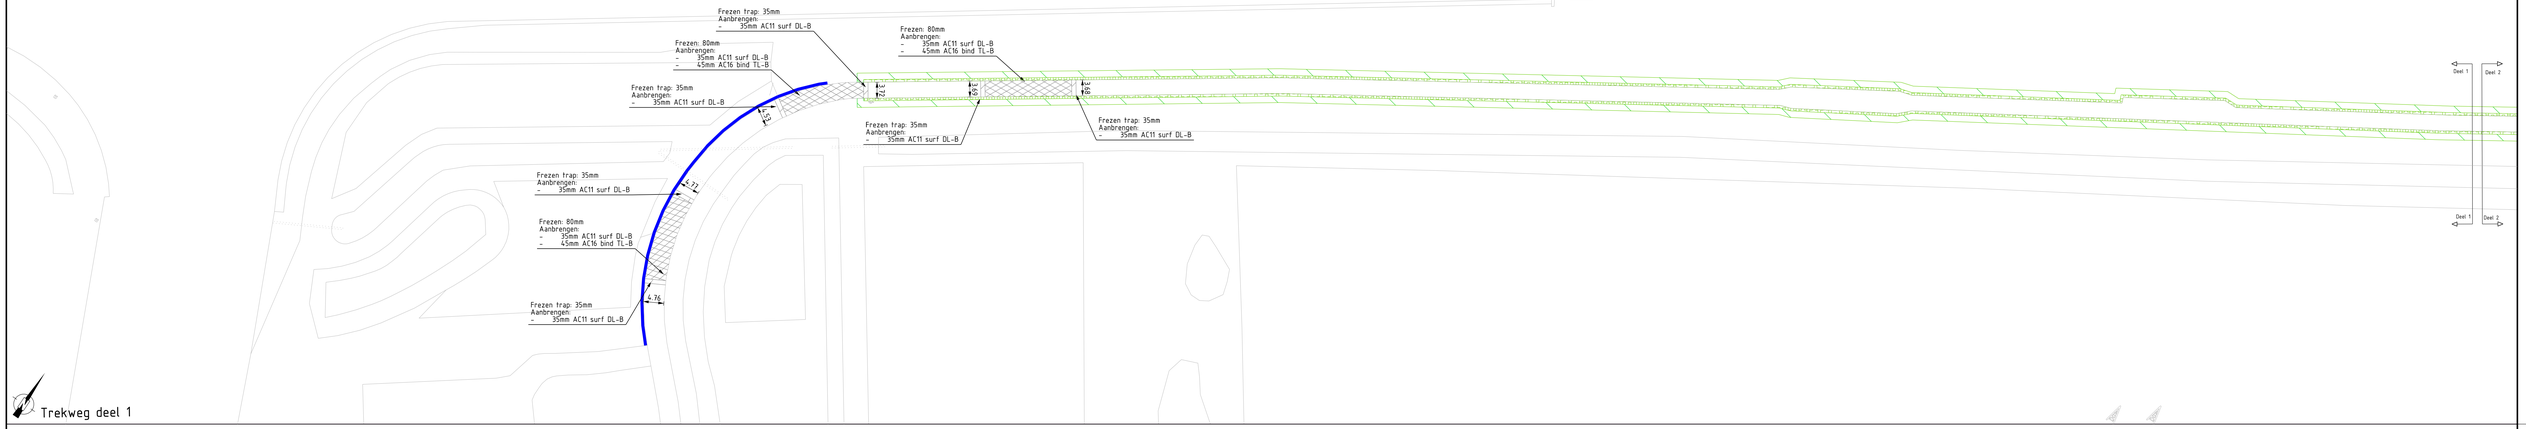

Trekweg deel 1

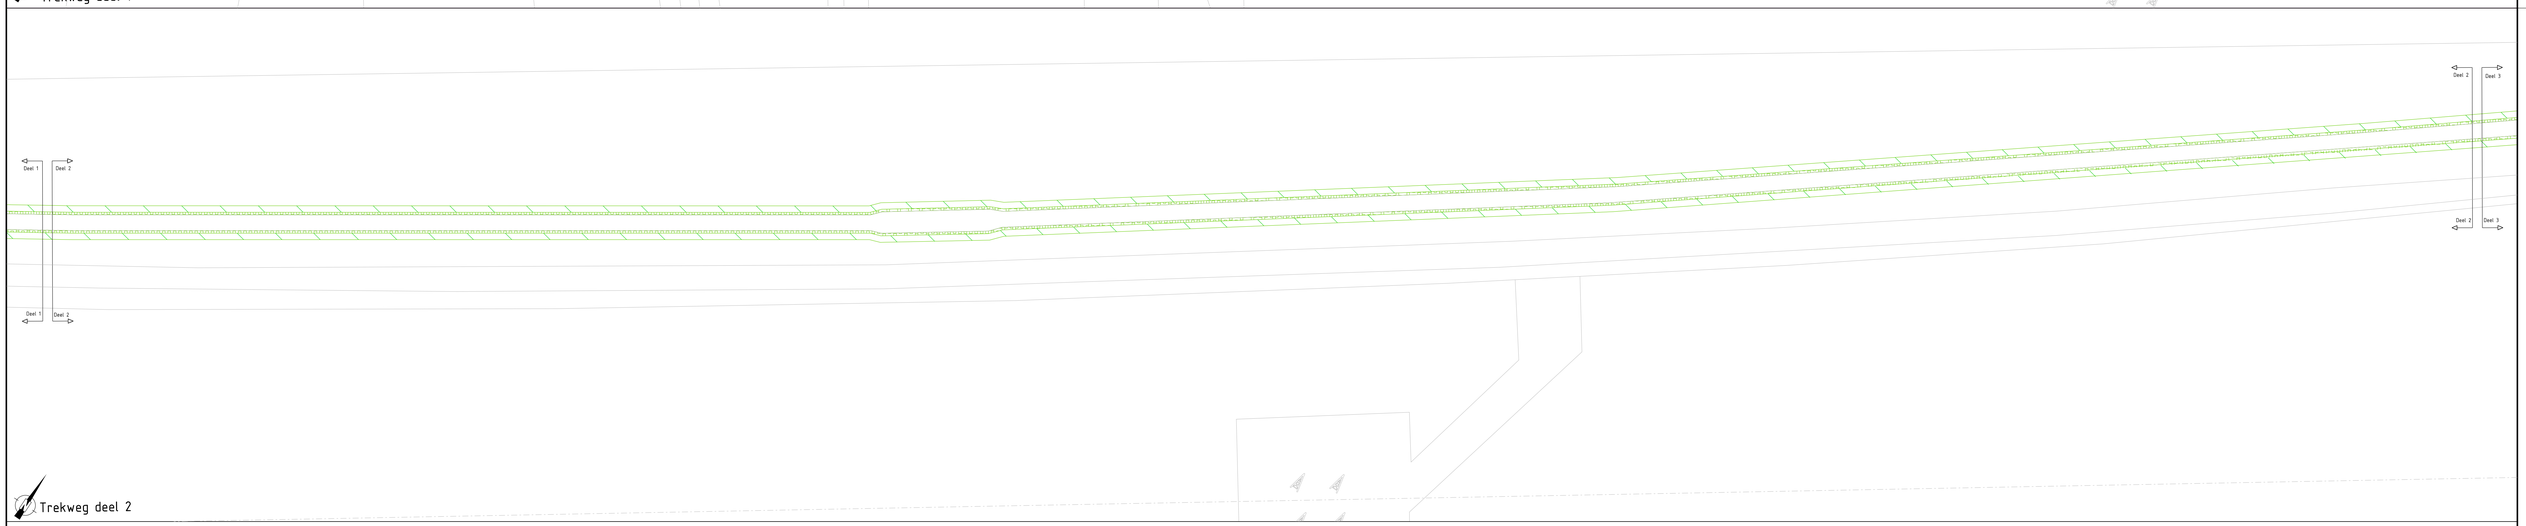

Trekweg deel 2

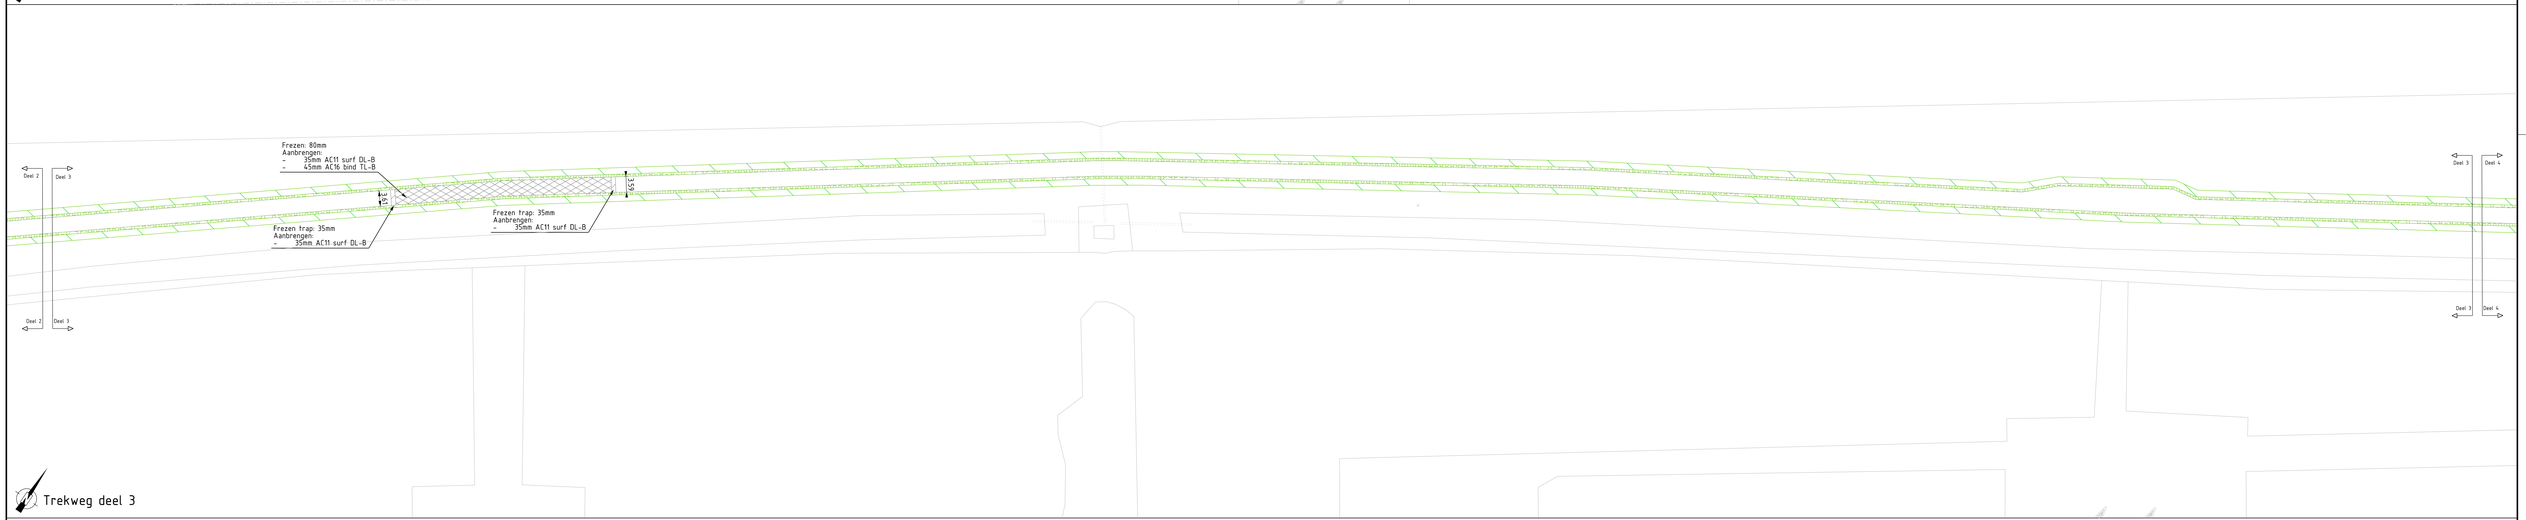

Trekweg deel 3

ALGEMENE TOELICHTING:
- Maten in meters, tenzij anders vermeld.
- Materiaaldiktes in mm, tenzij anders vermeld.
- Peilvlakken in meters t.o.v. N.A.P., tenzij anders vermeld.
- Diameters in mm, tenzij anders vermeld.

2

Legenda

- Frezen + aanbrengen nieuwe asfaltverharding
- Zagen asfaltverharding + aanbrengen bermverharding
- Aanvullen en afwerken bermen (ca.15m breed)
- Aanbrengen anti worteldoek

Projectnummer	Documentsoort	Bestek/nummer	Bestandsnaam	Tekeningnummer	Status
P7220000	Verhardingen	24-007	719-002-00001.dgn	719-002-00001	Definitief
Schaal	Formaat	Blad van	Tekenaar	Versie	Door mkoevoet
1:500	A0	10 20	jrijnhout	4	Datum 22-05-24

gemeente Lelystad

GO Polderwegen
Bermverharding & asfaltonderhoud
Trekweg 1 - 3

Gemeente Lelystad | Afdeling ggo | Stadhuisplein 2 | Postbus 91 | 8200 AB Lelystad | Tel. 0320 | www.lelystad.nl